

# COMUNE DI BARLETTA

Provincia di BT

Progettista  
Architetto Silvano Rizzi

PROGETTO DEFINITIVO-ESECUTIVO  
Risanamento e ristrutturazione funzionale degli  
spazi ricreativi della struttura sportiva "Lello  
Simeone" al servizio delle associazioni sportive  
giovanili e delle scuole


Data  
Settembre 2021

Tavola  
A-03


Elaborati  
Stato di fatto:  
Sottoservizi fognari ed elettrici  
Ingrandimento area biglietteria/bagni  
Ingrandimento area sottopasso e pozzo

Scala  
1:500  
1:100  
1:100

## SOTTOSERVIZI FOGNARI ED ELETTRICI

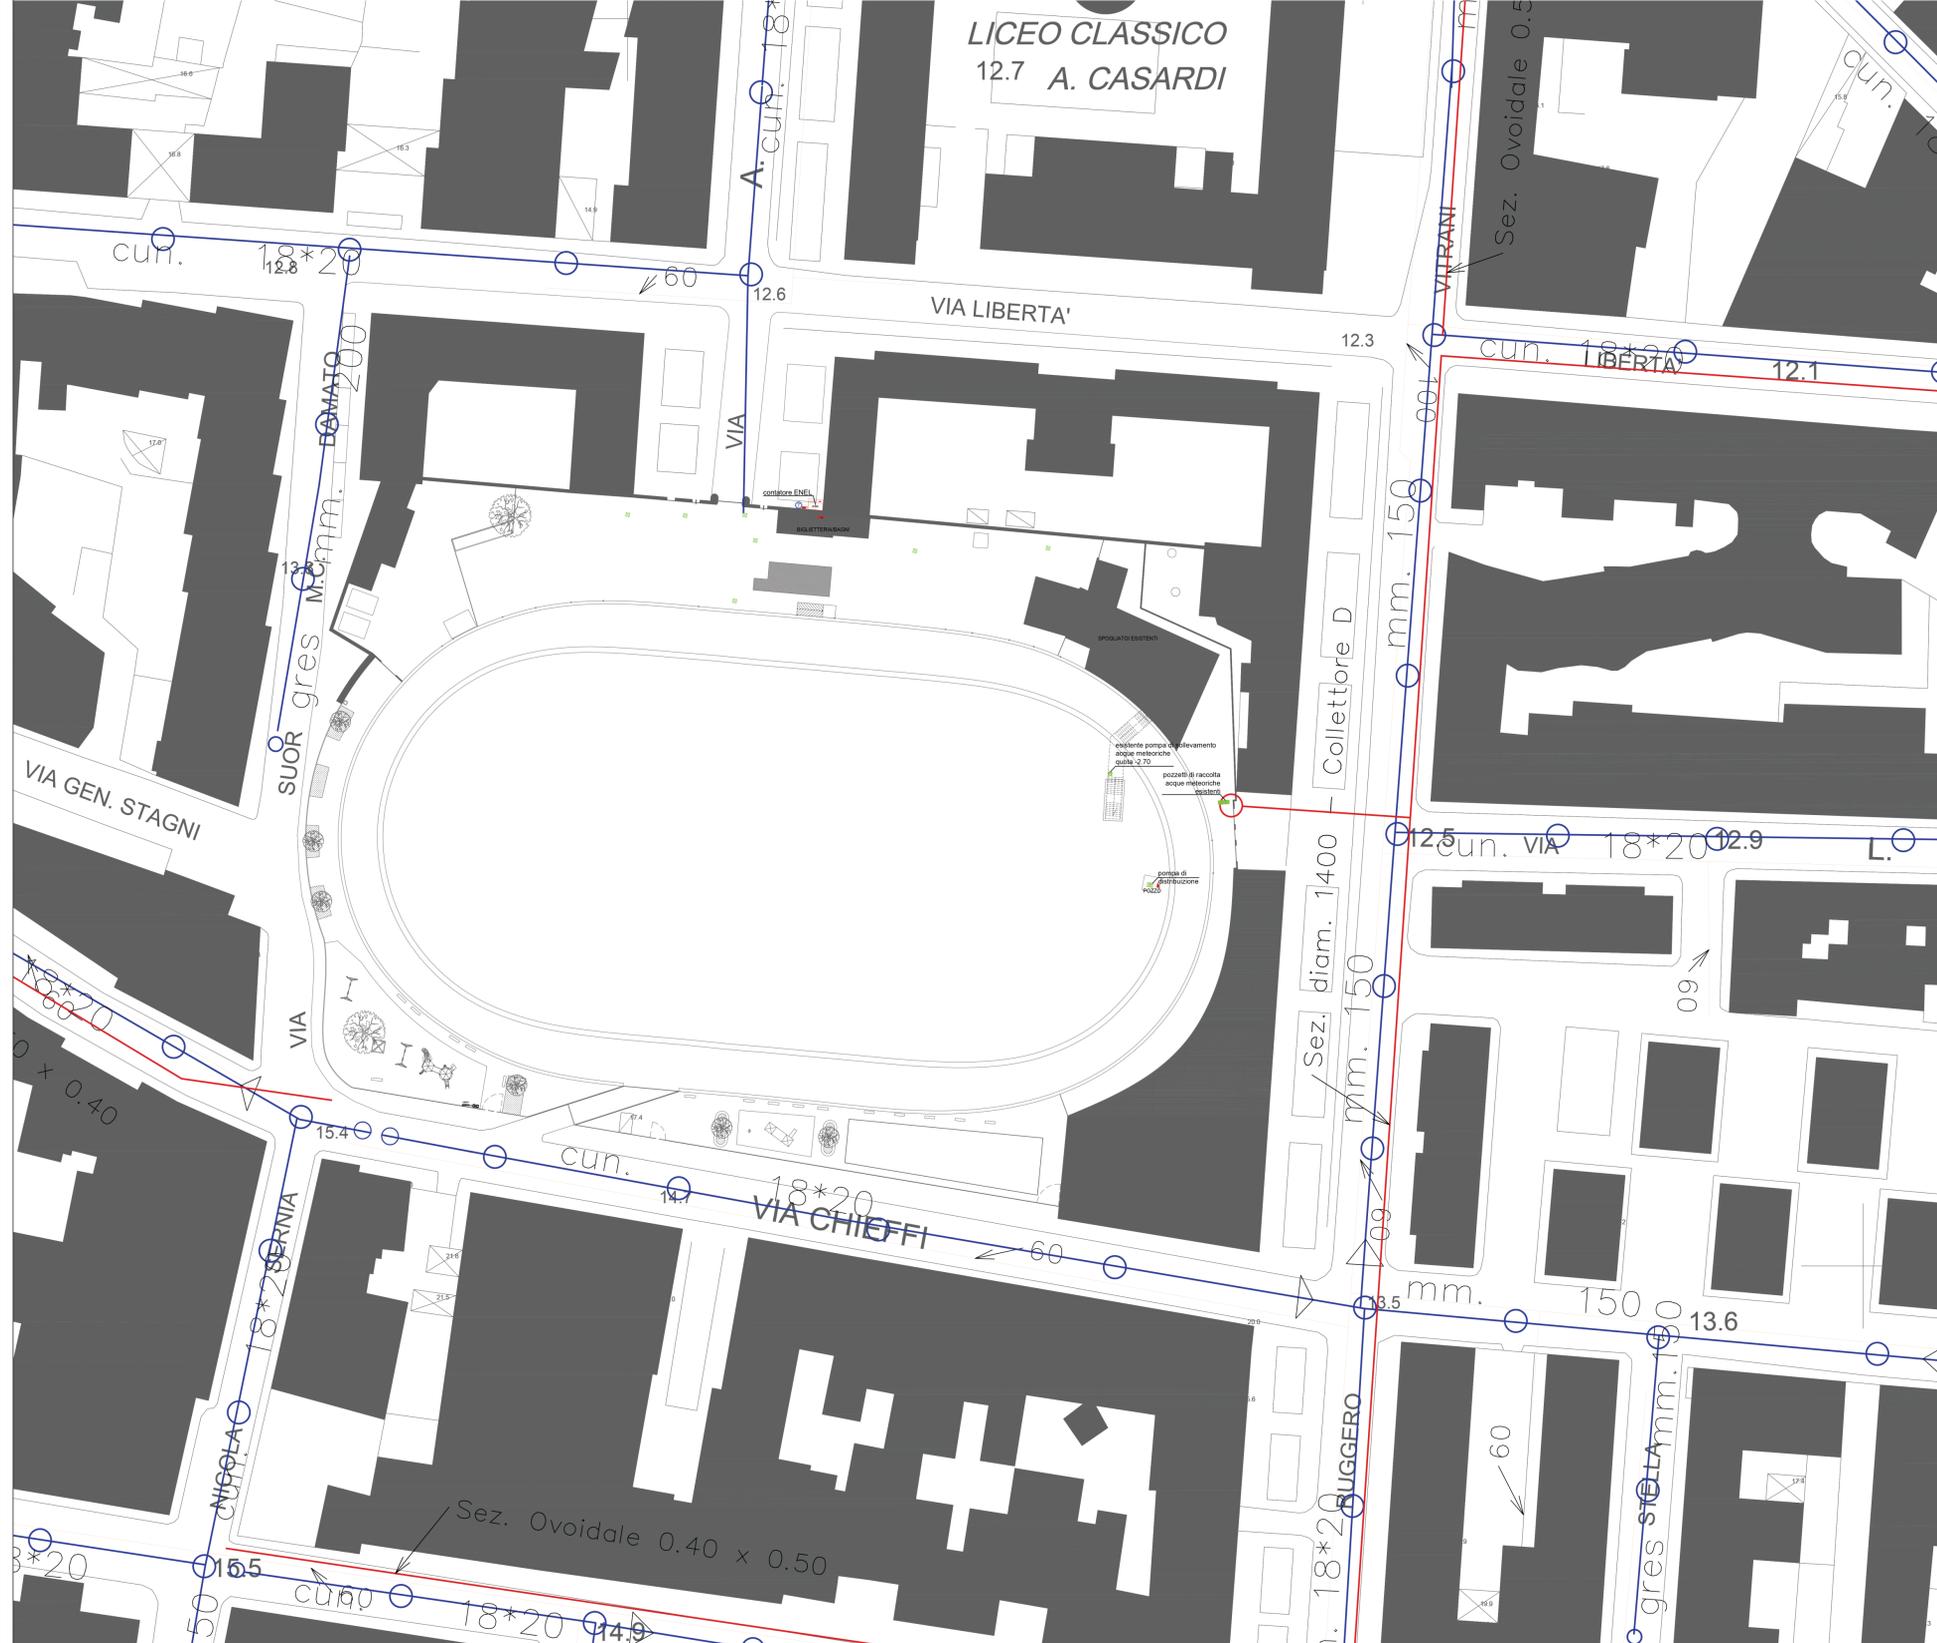

## INGRANDIMENTO AREA BIGLIETTERIA/BAGNI

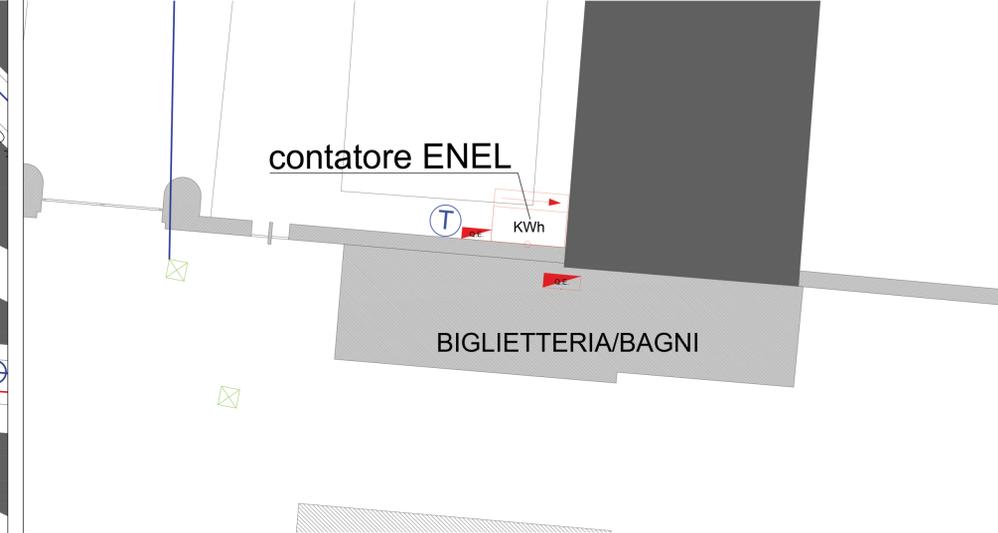

## INGRANDIMENTO AREA SOTTOPASSO E POZZO



- RETE FOGNA NERA
- POZZETTO FOGNA NERA
- RETE FOGNA BIANCA
- POZZETTO FOGNA BIANCA
- RETE IDRICA
- POZZETTO ESISTENTE
- POMPA ESISTENTE
- POD FORNITURA ELETTRICA
- CONTATORE ENEL
- QUADRO ELETTRICO