

COMUNE DI BARLETTA

Provincia di BT

Progettista
Architetto Silvano Rizzi

PROGETTO DEFINITIVO-ESECUTIVO
Risanamento e ristrutturazione funzionale degli
spazi ricreativi della struttura sportiva "Lello
Simeone" al servizio delle associazioni sportive
giovanili e delle scuole


Data
Settembre 2021

Tavola
A-04

Elaborati
Stato di fatto:
Edificio biglietteria/bagni
Edificio spogliatoi
Sottopasso - pianta
- copertura ingresso area campo
- sezioni

Scala
1:100
1:100
1:50
1:50
1:50


EDIFICIO BIGLIETTERIA/BAGNI

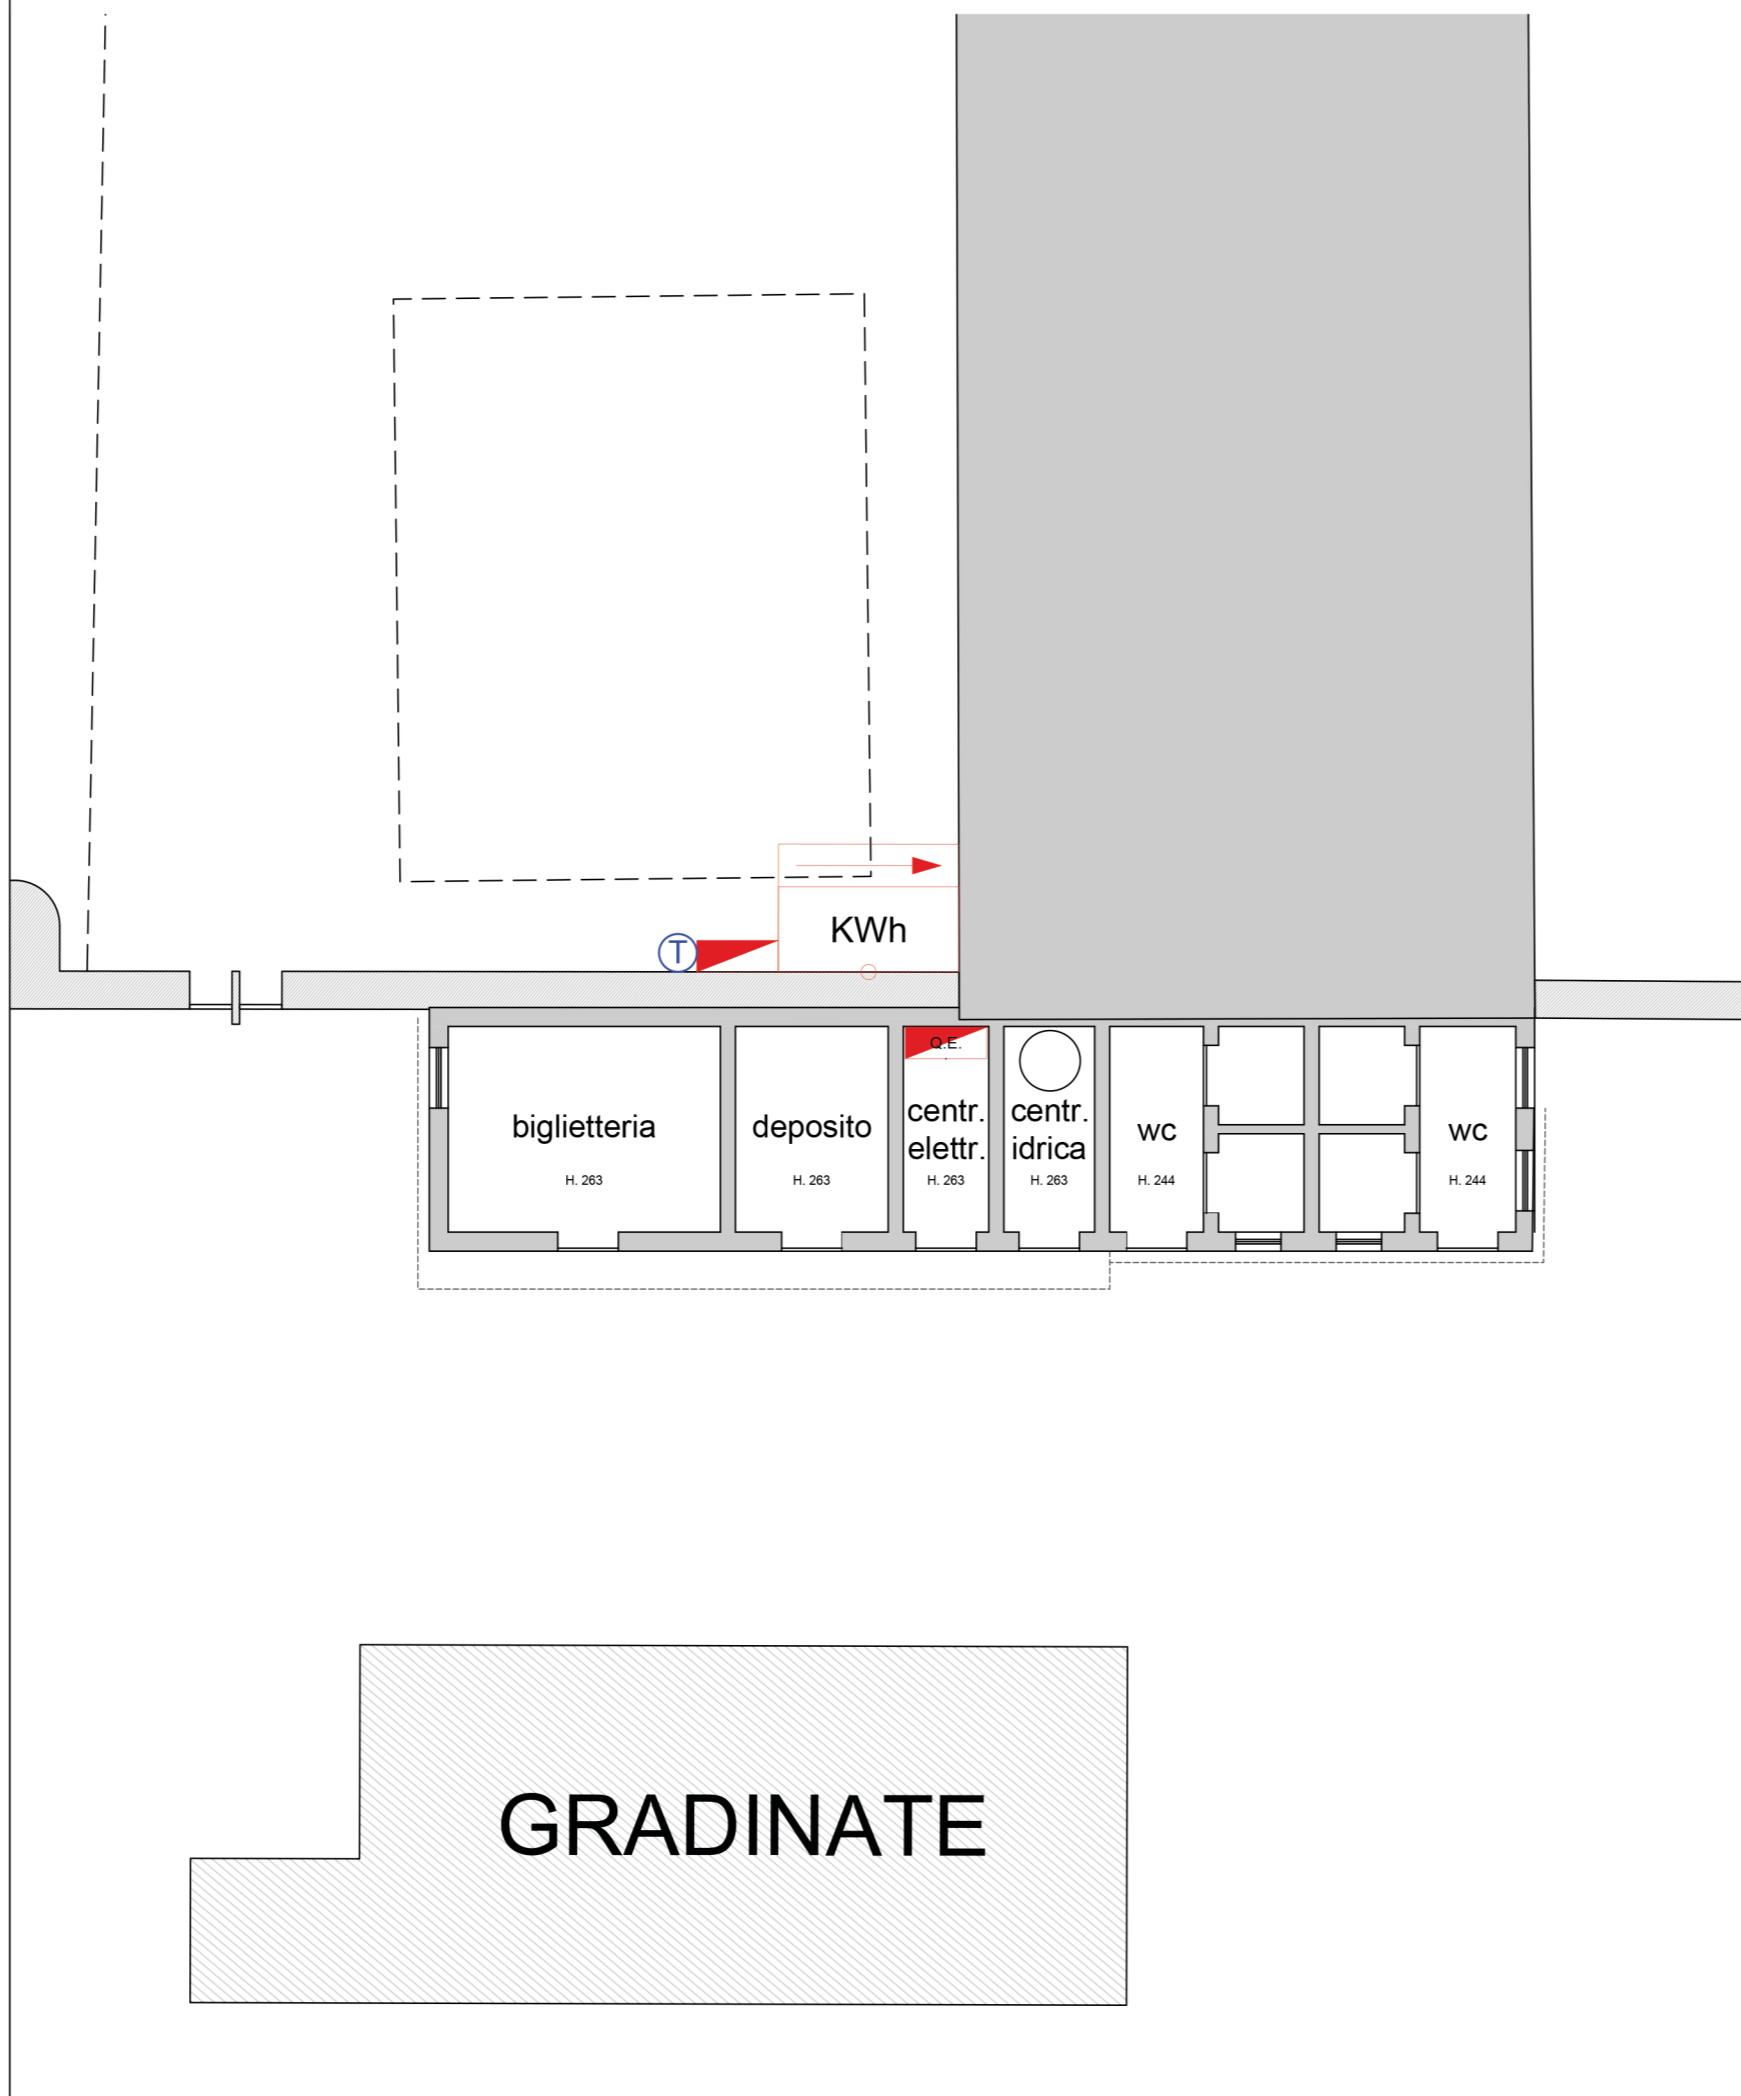


EDIFICIO SPOGLIATOI ESISTENTE




SOTTOPASSO - PIANTA

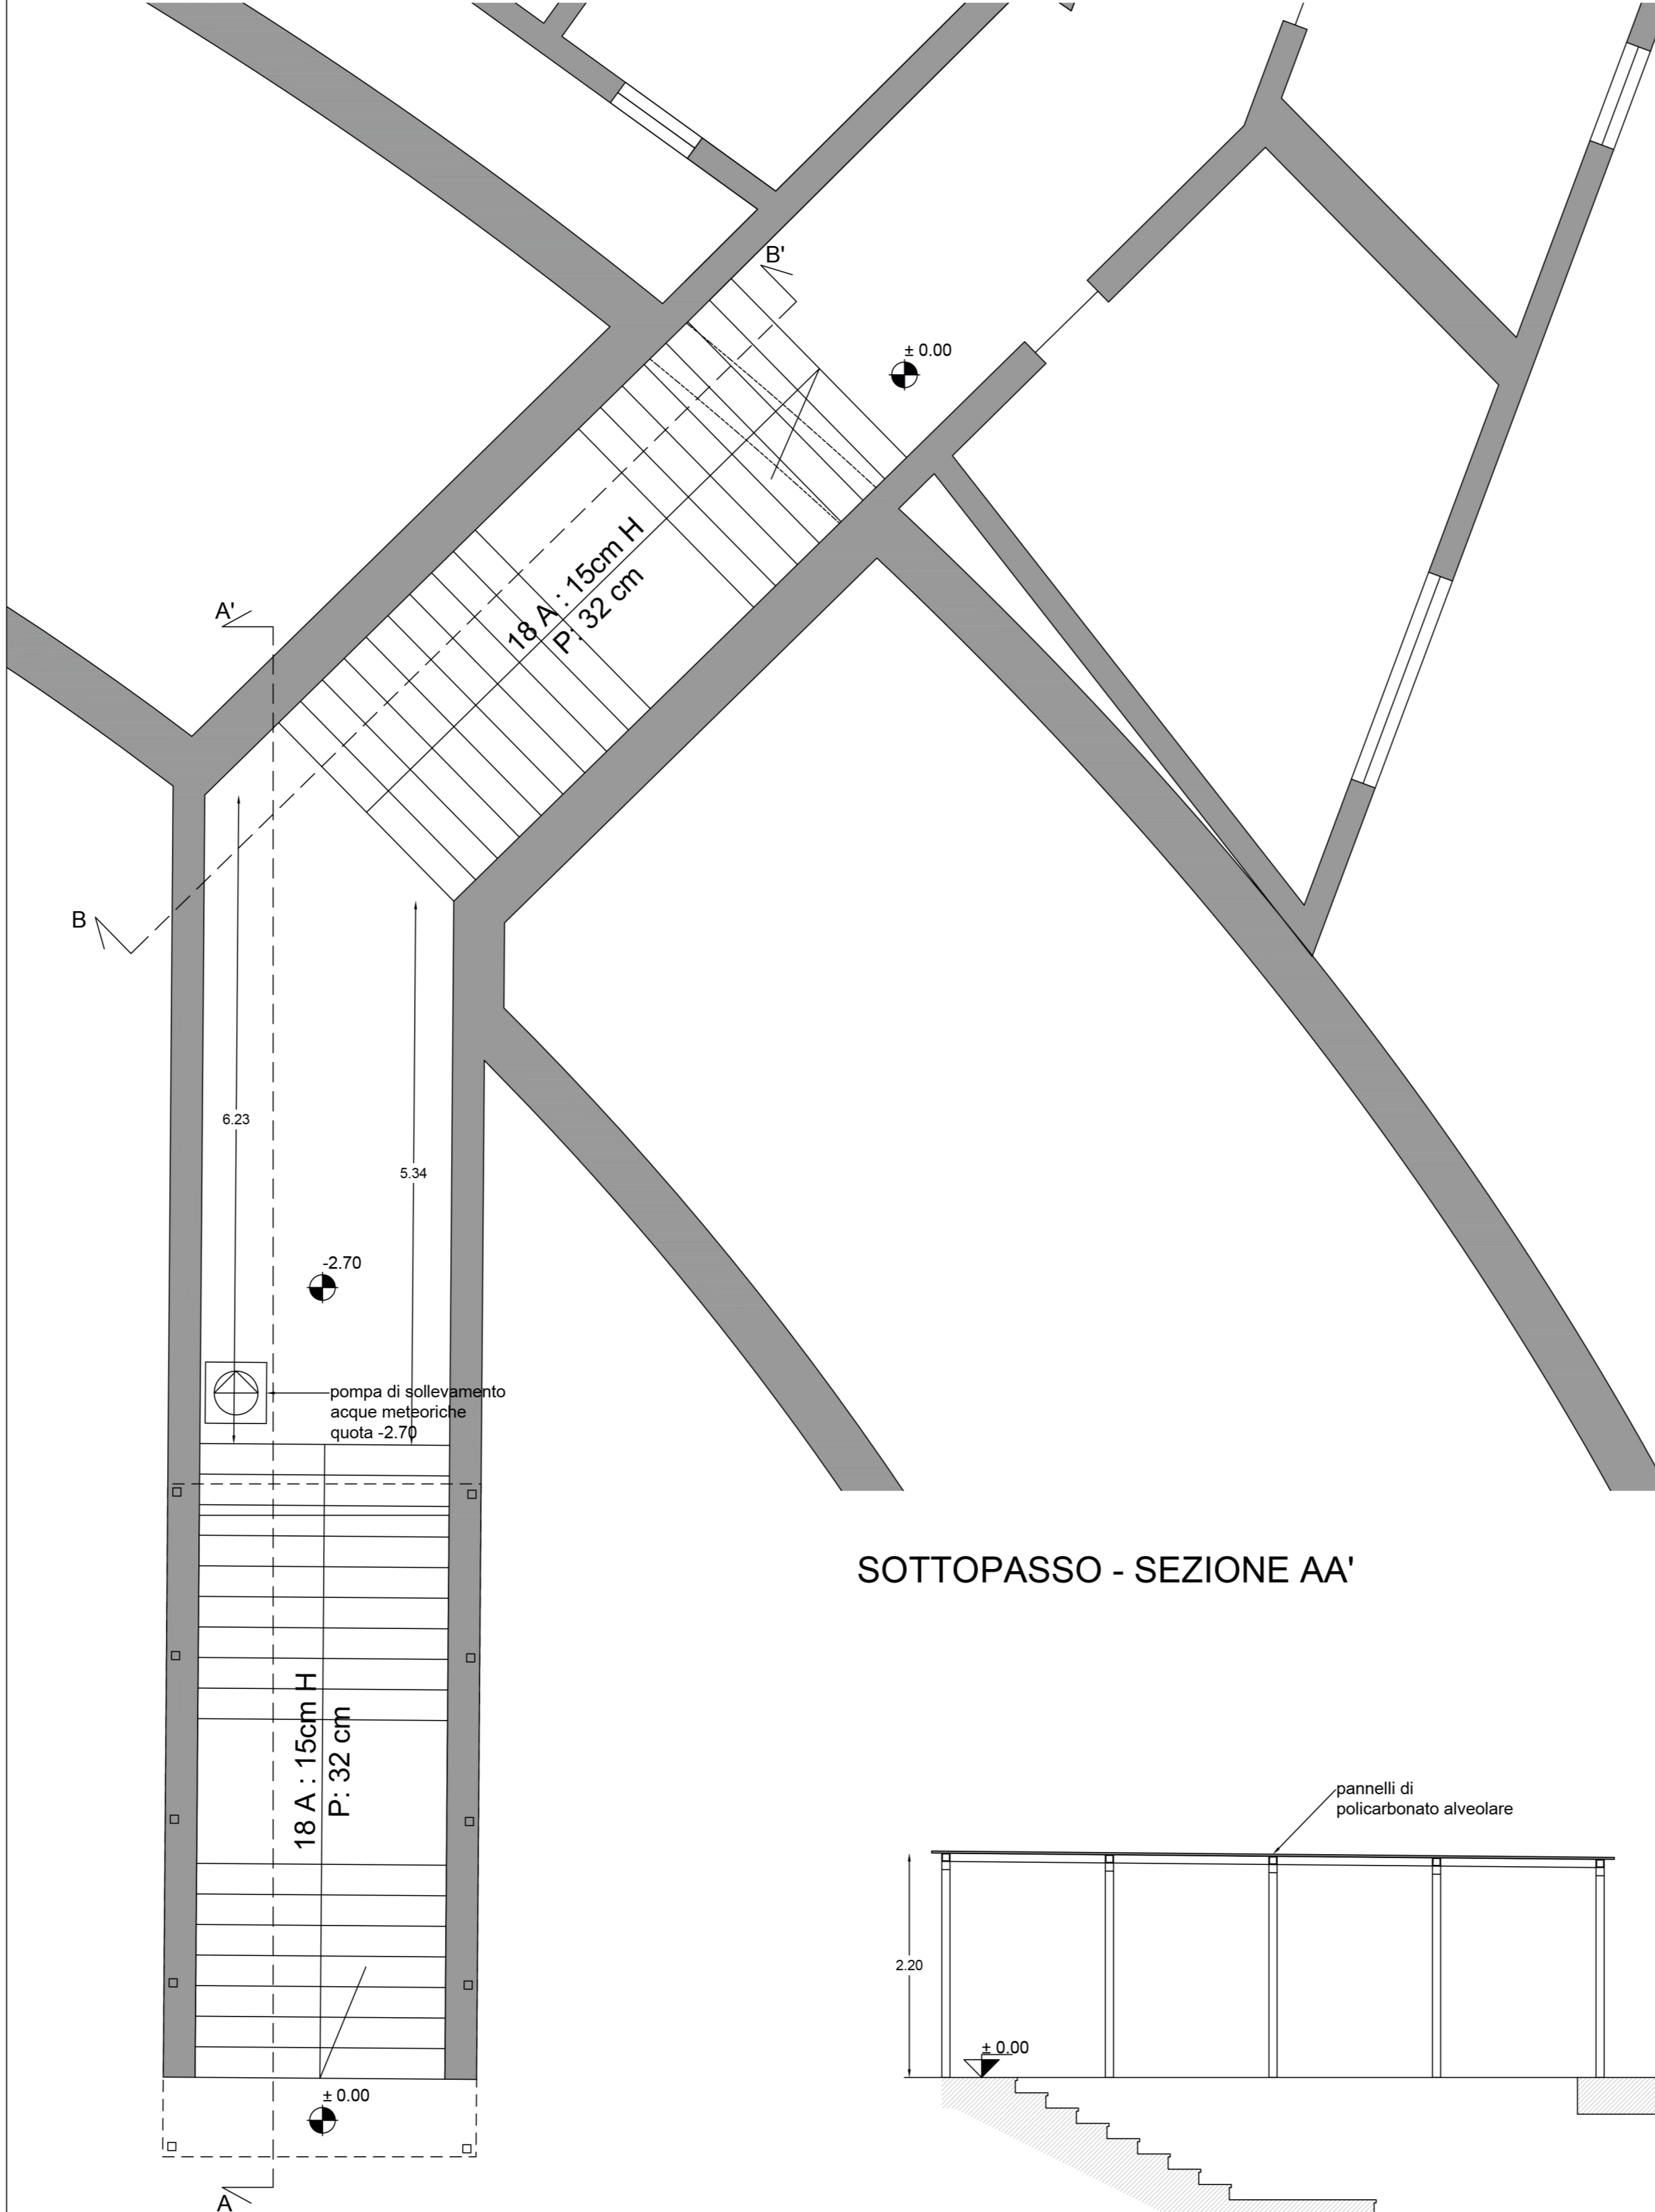

SOTTOPASSO - SEZIONE AA'

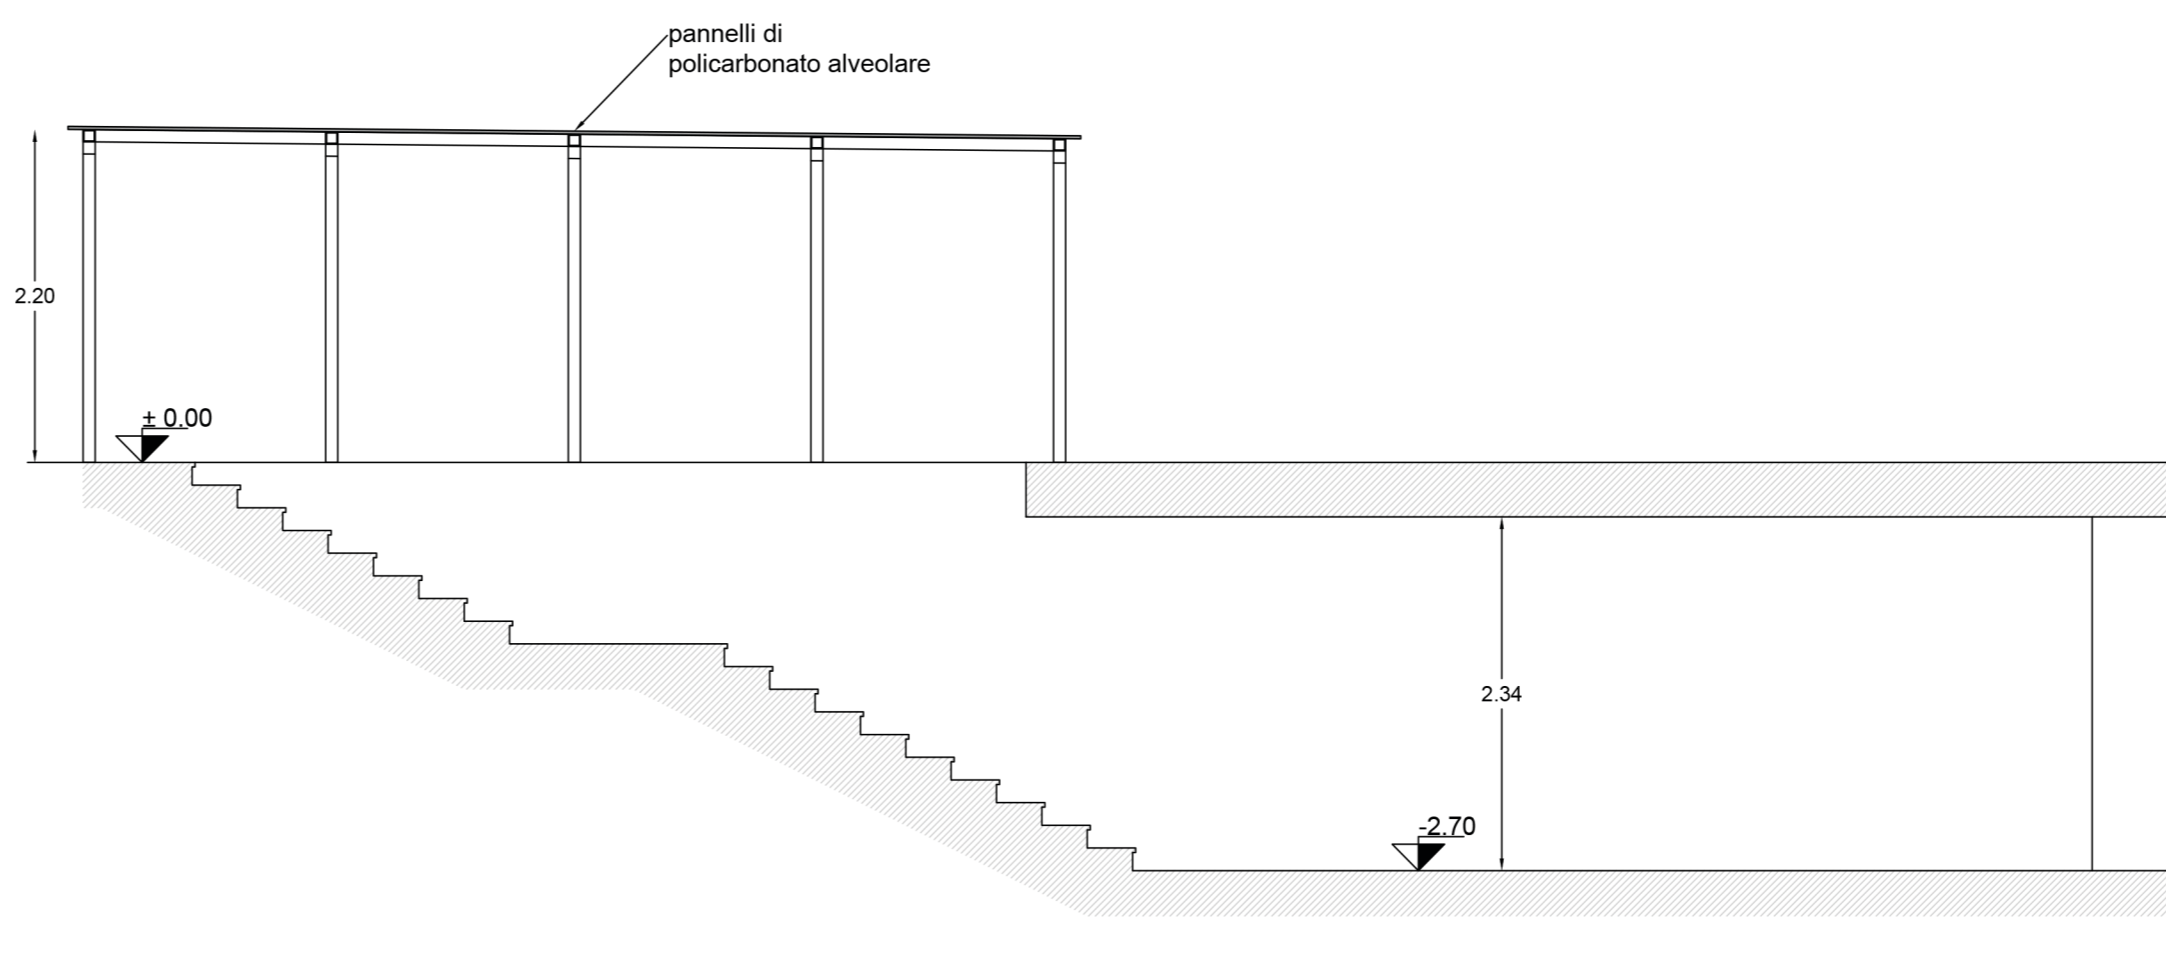

SOTTOPASSO - COPERTURA INGRESSO AREA CAMPO

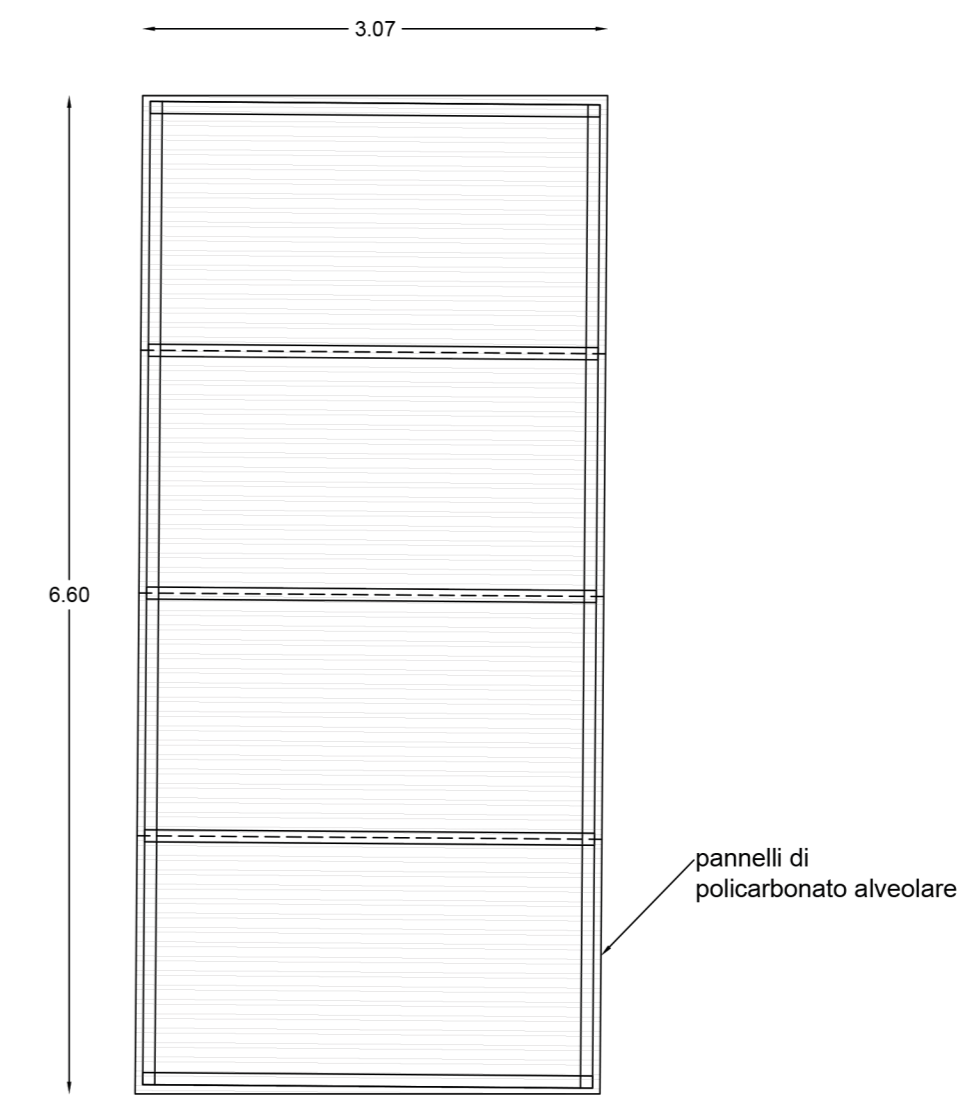

SOTTOPASSO - SEZIONE BB'

