COMUNE DI BARLETTA
Provincia di BT

Progettista
Architetto Silvano Rizzi

SILVANO RIZZI
29.11.2021 11:27:10 UTC

PROGETTO DEFINITIVO-ESECUT
Risanamento e ristrutturazione funz
spazi ricreativi della struttura sportiva
Simeone" al servizio delle associazioni
giovanili e delle scuole

Data
Settembre 2021

Tavola
B-04

Elaborati
Stato di progetto
Tracciamento curve (maglia 1,5x1,5m) dell'area Jogging e Roller e dell'area Stay Fit

Scala
1:100

TRACCIAMENTO 8

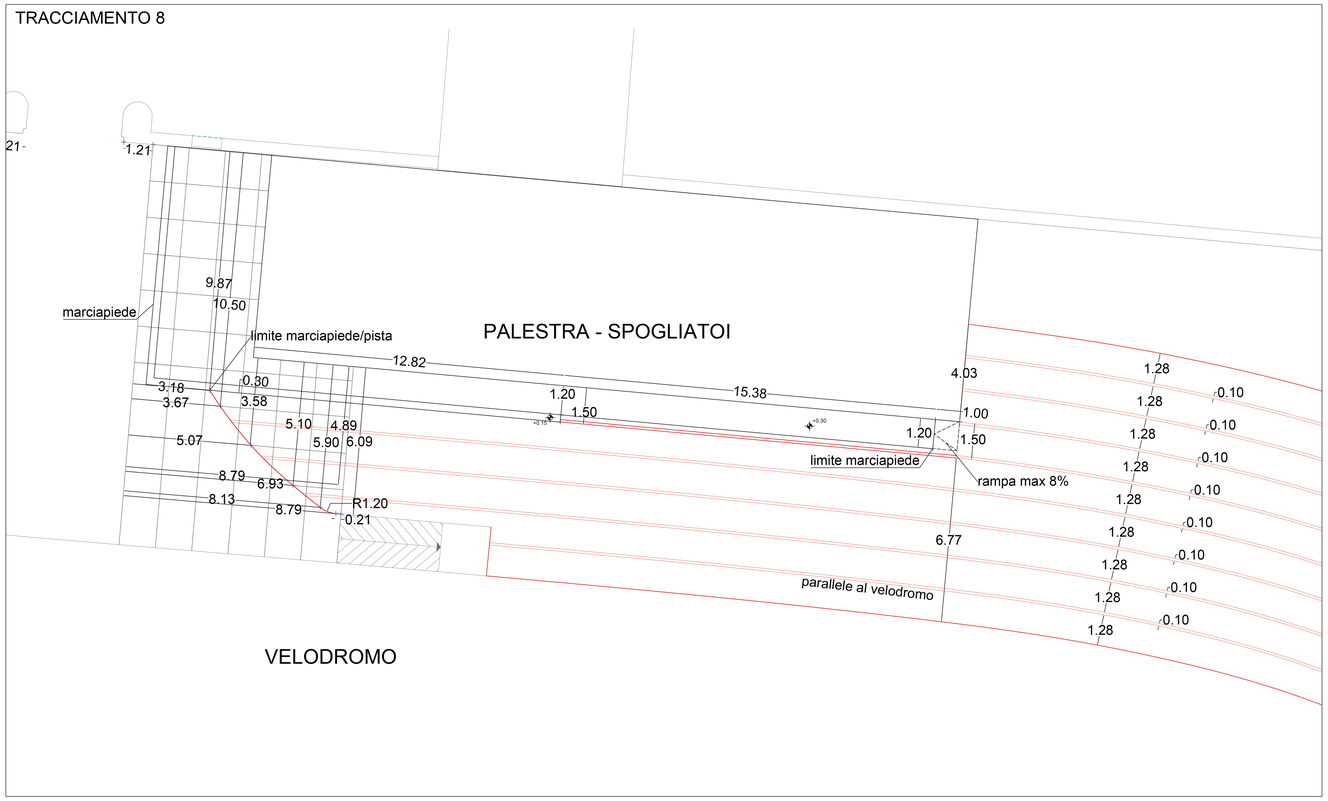

TRACCIAMENTO 10

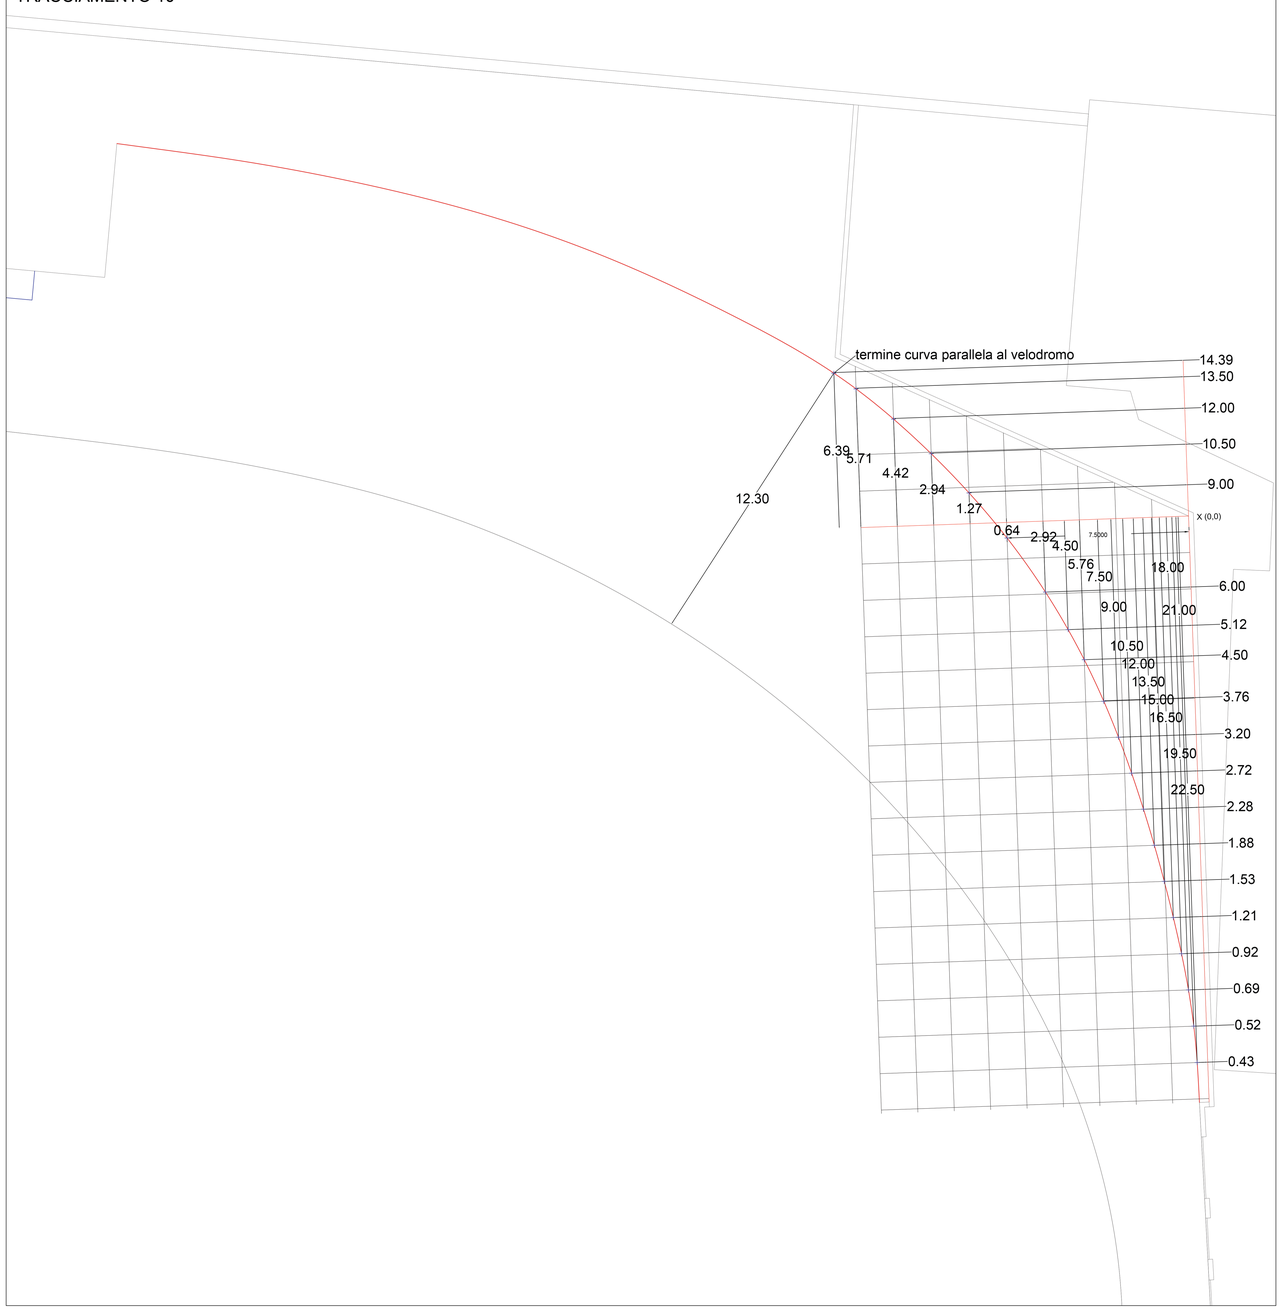
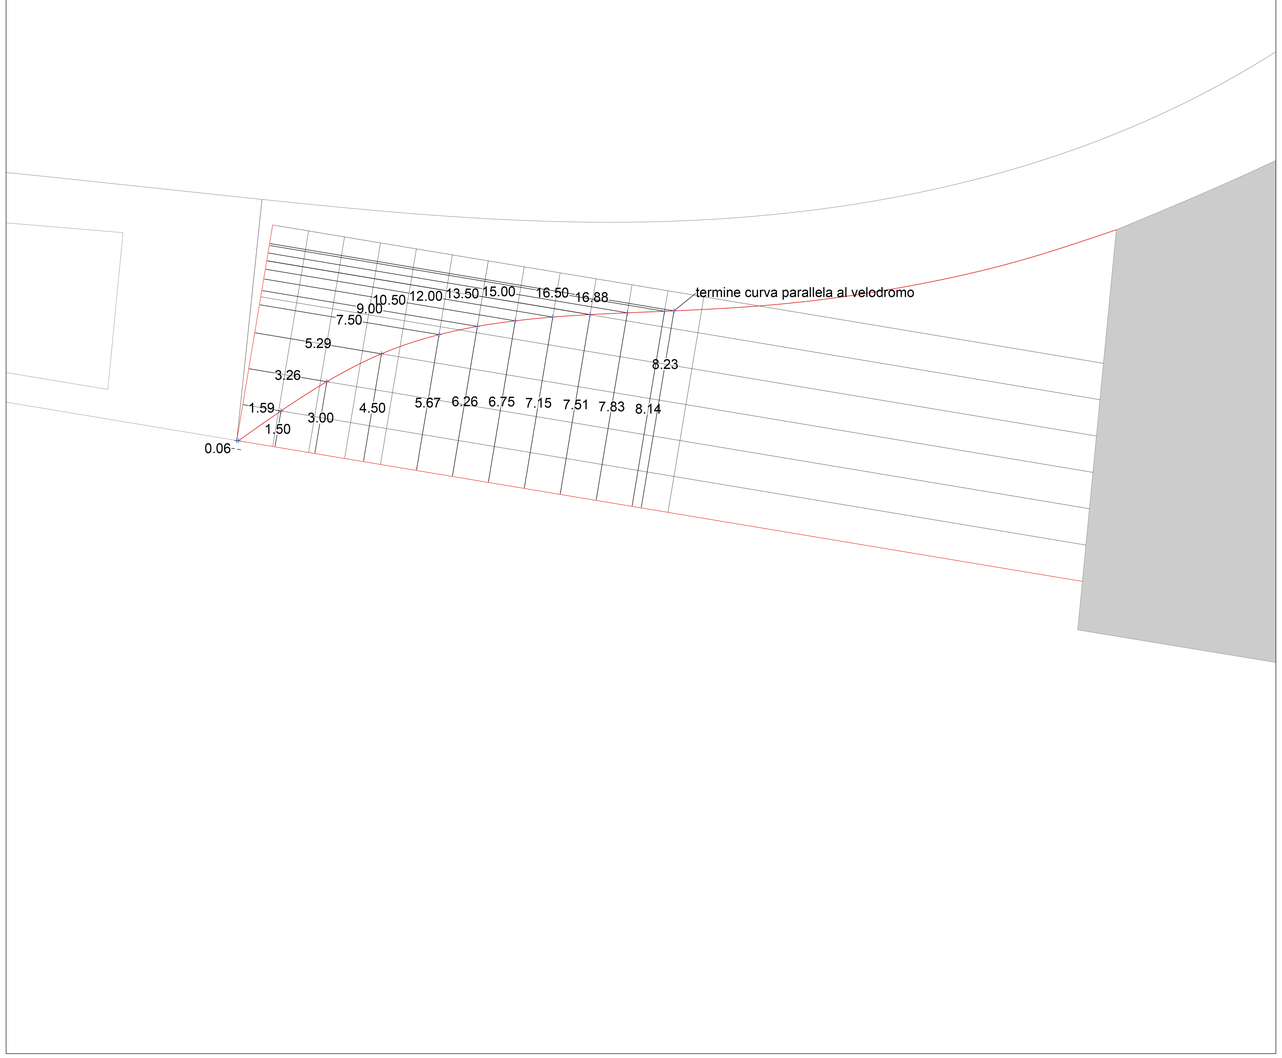
TRACCIAMENTO 11