COMUNE DI BARLETT
Provincia di BT

SILVANO RIZZI
29.11 .2021 11:27:15 UTC

Progettista
Architetto Silvano Rizzi

PROGETTO DEFINITIVO-ESECUTIVO Risanamento e ristrutturazione funzionale degli spazi ricreativi della struttura sportiva "Lello Simeone" al servizio delle associazioni sportive giovanili e delle scuole	Data Settembre 2021
	Tavola B-05
Elaborati Stato di progetto Tracciamento campo da calcio	Scala 1:100
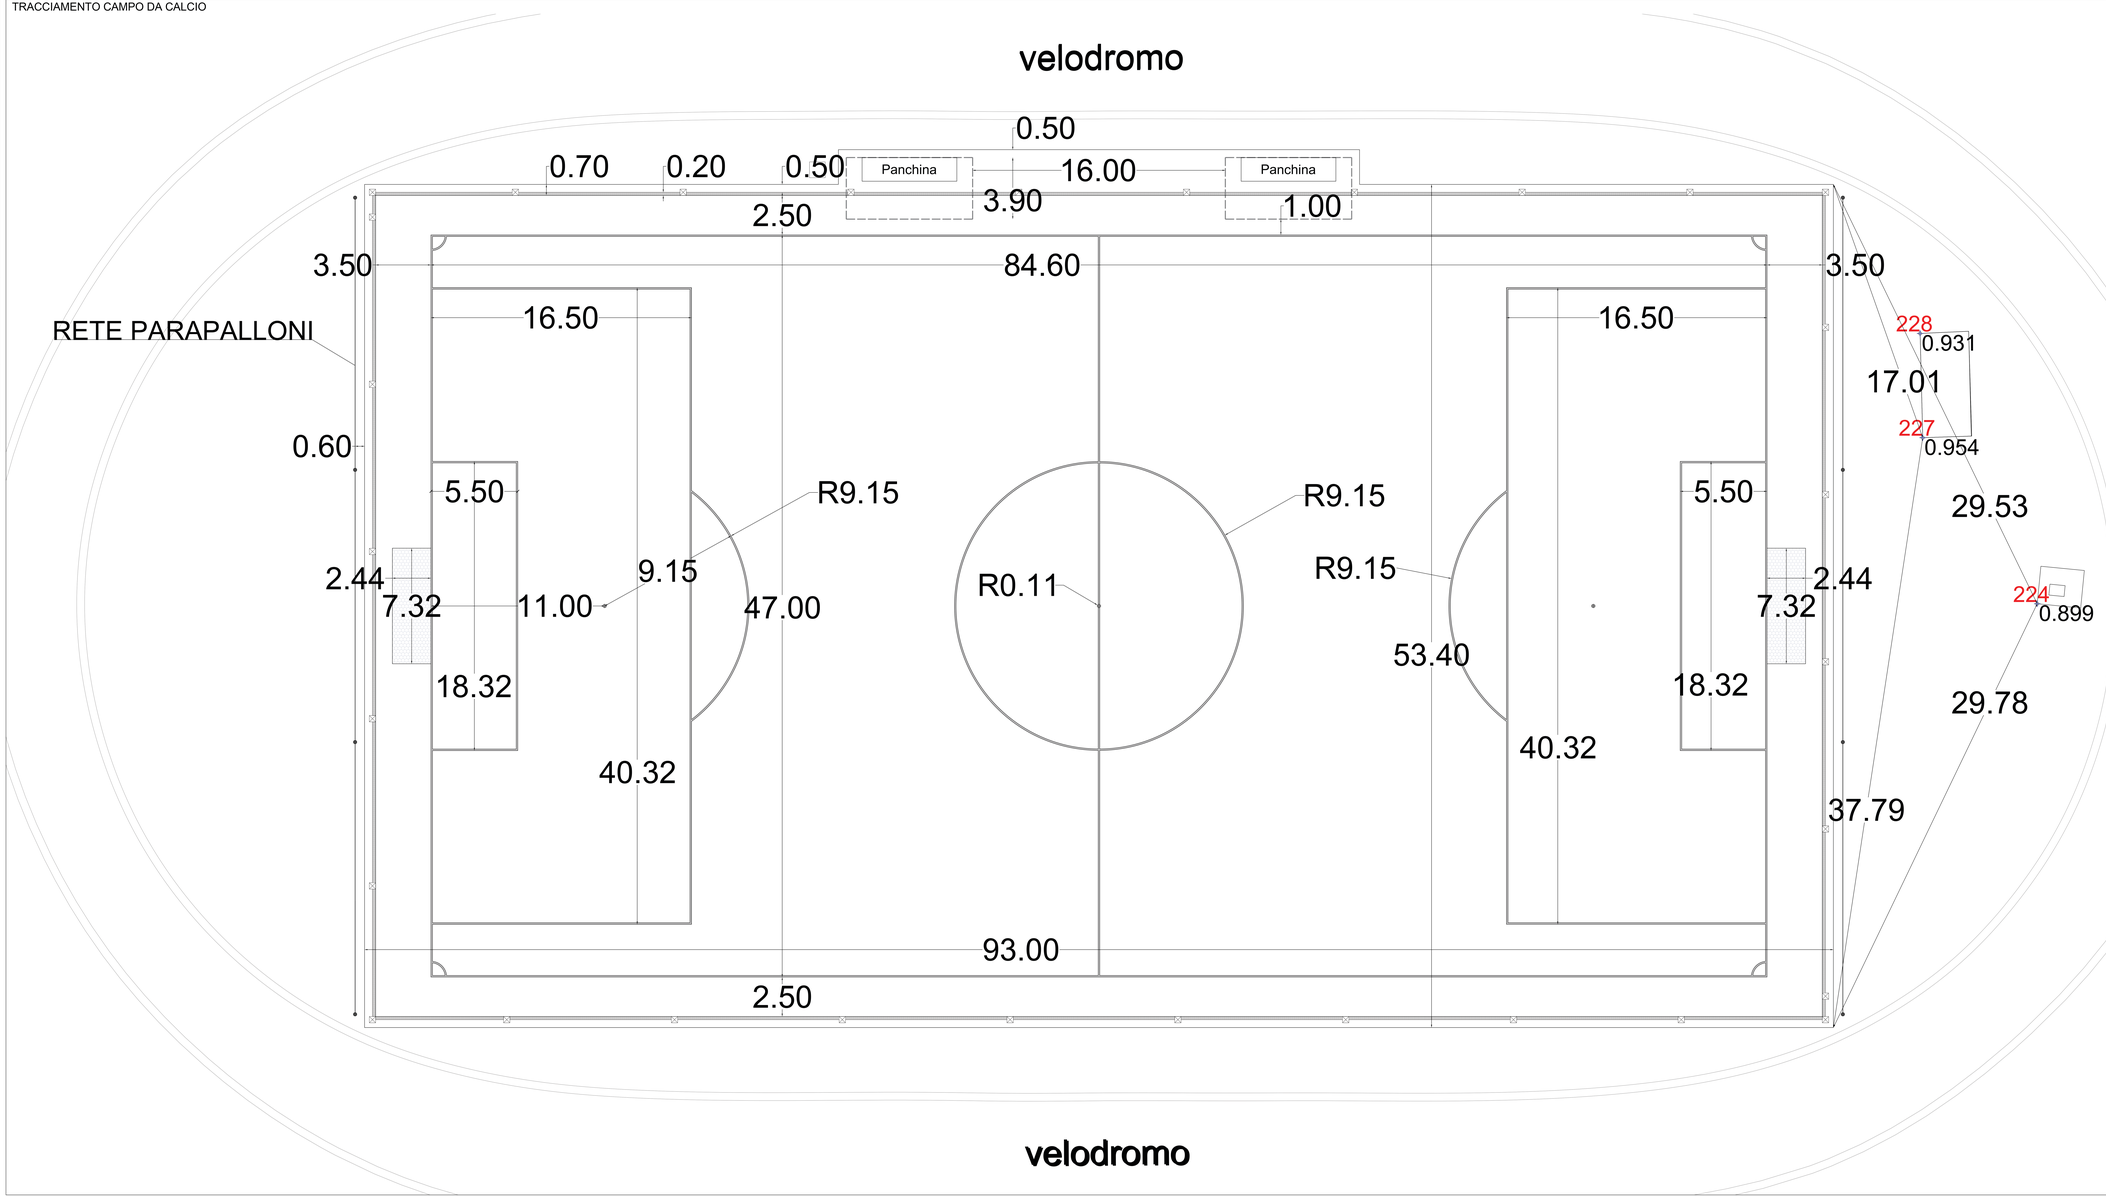
TRACCIAMENTO CAMPO DA CALCIO