RIZZI
29.11.2021
11:32:11
UTC

COMUNE DI BARLETTA
Provincia di BT

Progettista
Architetto Silvano Rizzi

PROGETTO DEFINITIVO-ESECUTIVO Risanamento e ristrutturazione funzionale degli spazi ricreativi della struttura sportiva "Lello Simeone" al servizio delle associazioni sportive giovanili e delle scuole	Data Settembre 2021
	Tavola C-14
Elaborati **Parco Sportivo del Benessere Urbano:** Stato di progetto	Scala
Rete parapalloni	1:50
Particolare fondazione pali rete parapalloni	1:10
Porta campo da calcio	1:50
Particolare fondazione pali porte da calcio	1:20
Dettaglio area tecnica	1:50
Particolare area panchina	1:20

PARTICOLARE RETE PARAPALLONI

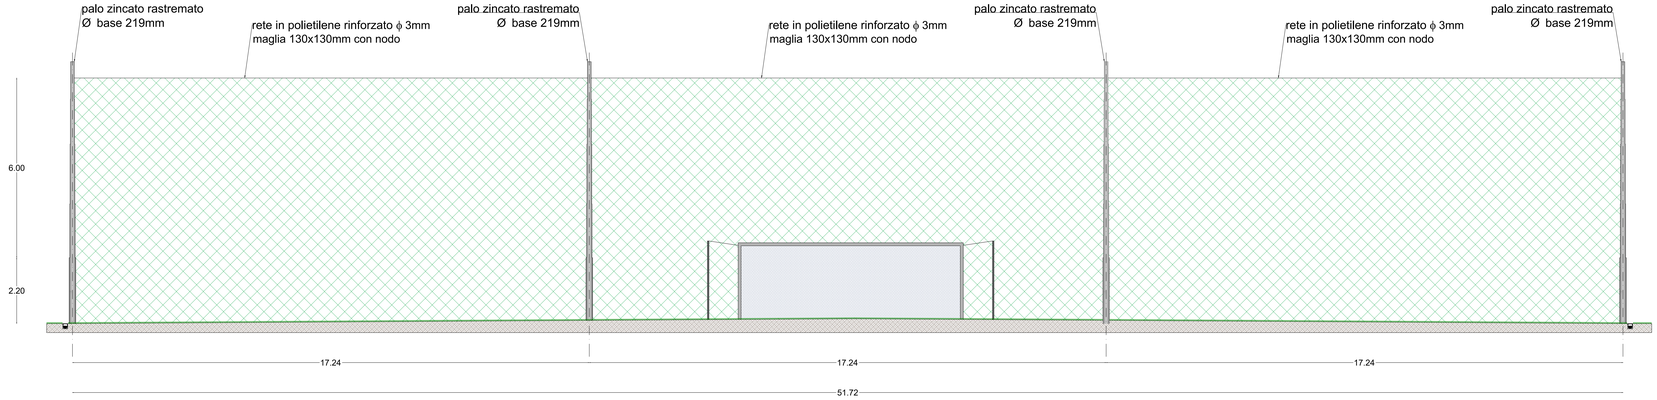

PARTICOLARE FONDAZIONE PALI RETE PARAPALLONI

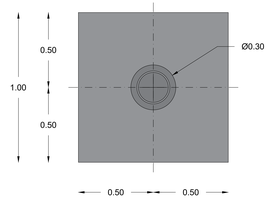

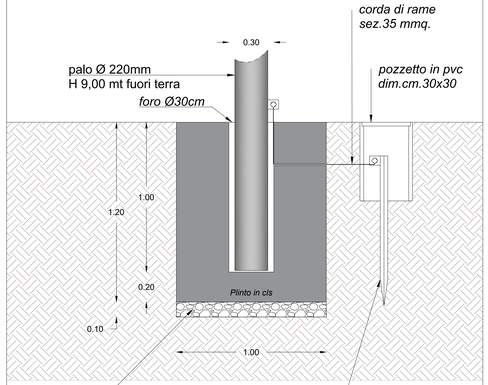

PARTICOLARE PORTA CAMPO DA CALCIO

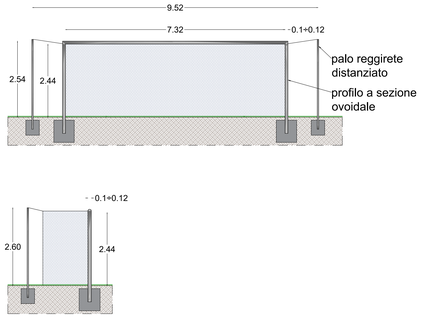

PARTICOLARE FONDAZIONE PALI PORTE DA CALCIO

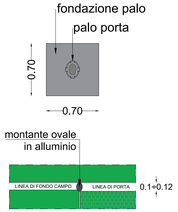

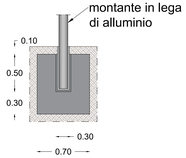

DETTAGLIO AREA TECNICA

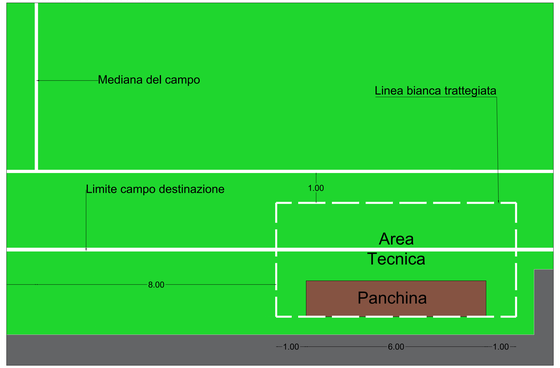
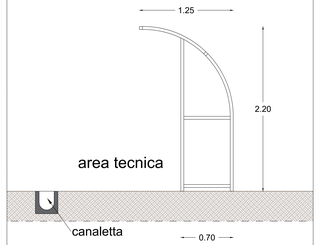
PARTICOLARE AREA PANCHINA