

# PROGETTO DEFINITIVO-ESECUTIVO

Risanamento e ristrutturazione funzionali degli spazi ricreativi della struttura sportiva "Lello Simeone" al servizio delle associazioni sportive giovanili e delle scuole.

COMMITTENTE: COMUNE DI BARLETTA

PROGETTO: Arch. Silvano RIZZI

PROGETTO STRUTTURE: Arch. Silvano RIZZI

IMPRESA ESECUTRICE:

- TABELLA PILASTRI


DATA: NOVEMBRE 2020

SCALA: 1 : 20


CLASSE Calcestruzzo: C30/37 Acciaio B 450C

TAVOLA  
F4

1 - 10 - 14

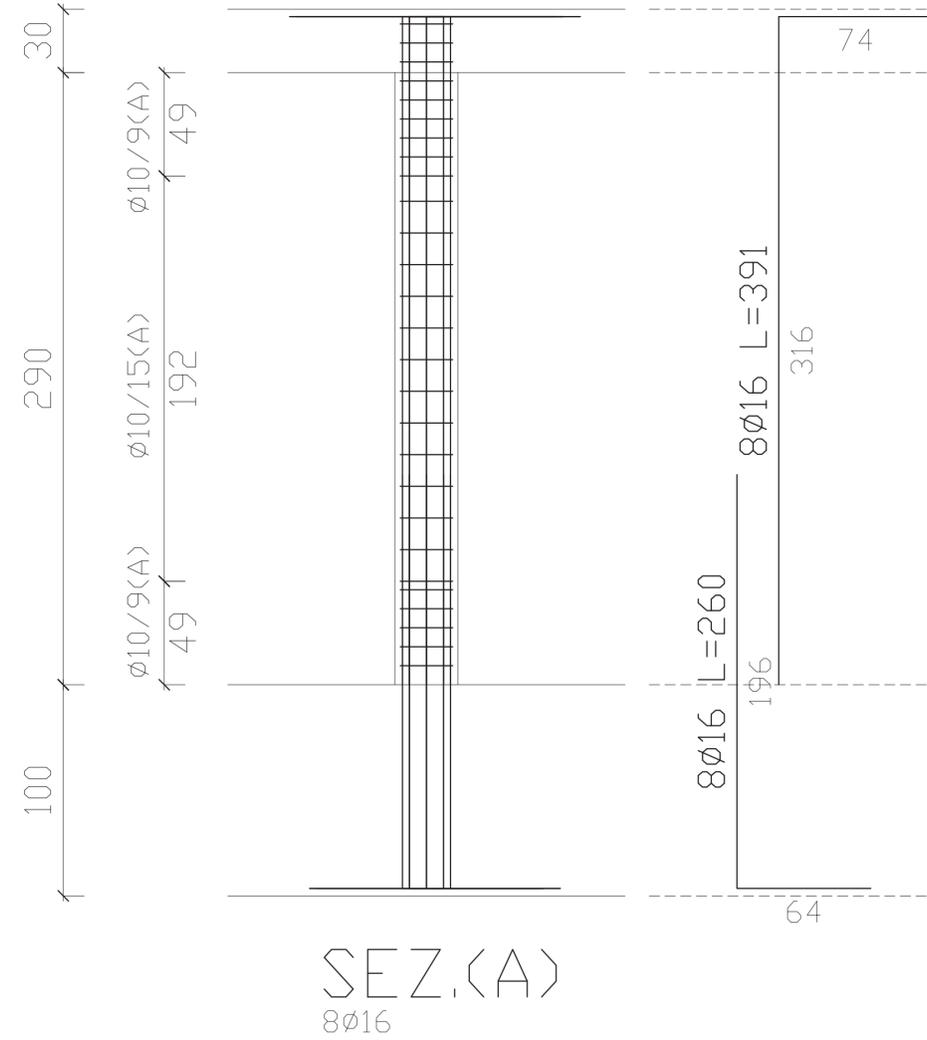

2-3-4-5-6-7-8-9-11-12-13-15  
16-17-18-19-20-21-22


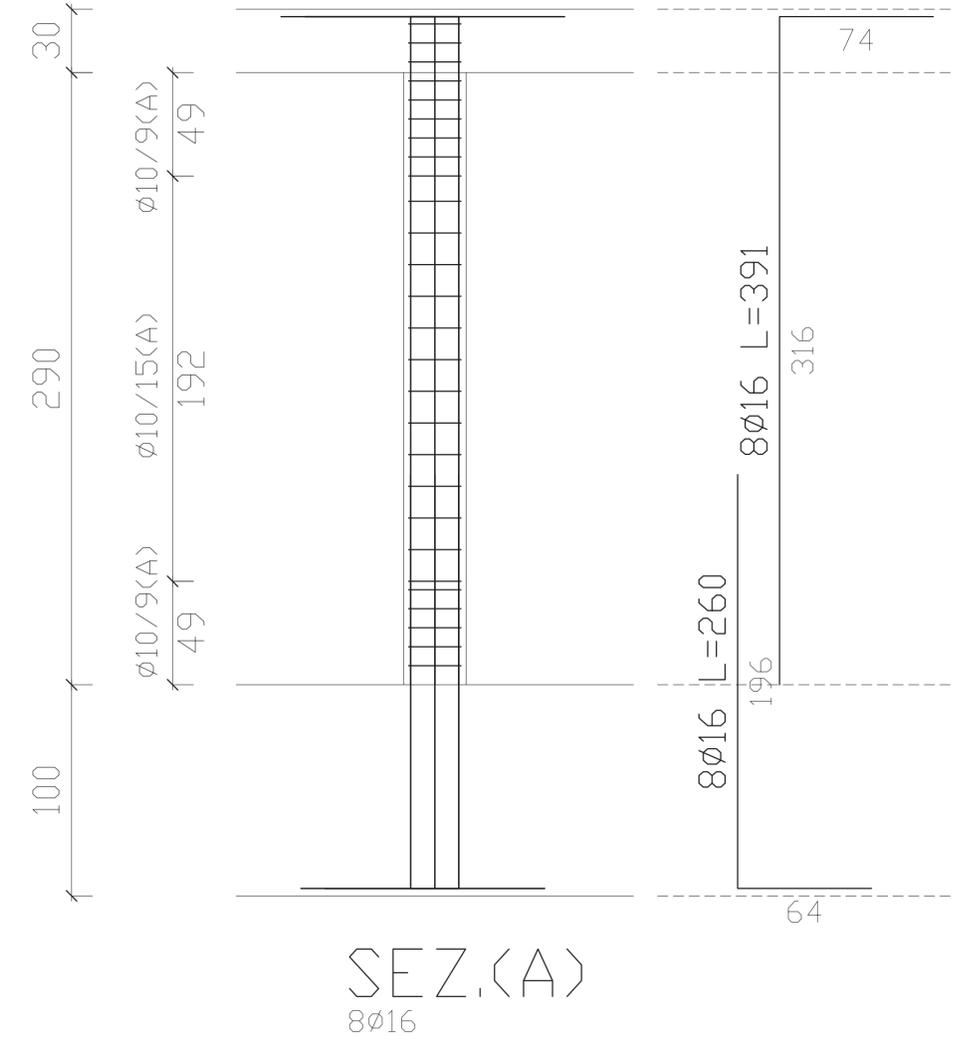


## PARTICOLARE SEZIONE


### PARTICOLARE MONTAGGIO GANCI STAFFA





1 IMPALCATO  
PRIMO PIANO

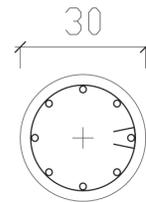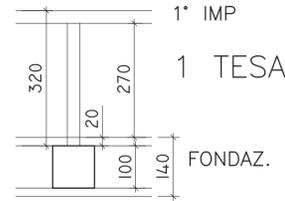

28Ø10 L=94

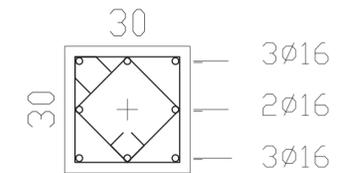

28Ø10 L=120

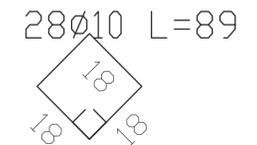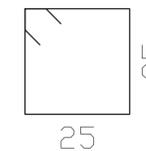

N.B. I PILASTRI E TRAVI PERIMETRALI DOVRANNO PREVEDERE CASSERI DI MAGGIORE DIMENSIONE PER CONTENERE ANCHE L'ISOLANTE TERMICO. CHIEDERE ALLA D.D.L.L.

N.B.: PER ZONE DI ESTREMITA' SI INTENDONO QUELLE ZONE INFERIORI E SUPERIORI DEI PILASTRI MENTRE PER ZONE INTERMEDIE SI INTENDE LA RESTANTE PORZIONE (VEDI GRAFICO PILASTRO TIPO). CHIEDERE ALLA D.D.L.L.

N.B.: NELLA ZONA DI PILASTRO IN CORRISPONDENZA DELLE TRAVI INSERIRE STAFFE CON LA STESSA MODALITA' PREVISTA PER LE ZONE DI ESTREMITA'.