	PANNELLO FOTOVOLTAICO, 250 Wp, POLICRISTALLINO. CLASSE DI REAZIONE AL FUOCO 1
	INVERTER 4 INVERTER FRONIUS Symo 15, 15 kW. MARCA FRONIUS O SIMILARE.
M1 kWh	CONTATORE ENERGIA
M2 kWh	CONTATORE ENERGIA PRODOTTA
QCA1	QUADRO ELETTRICO AC A VALLE INVERTER
QCC1	QUADRO ELETTRICO CORRENTE CONTINUA
QAR	QUADRO ELETTRICO QAR ARRIVO
QGBT	QUADRO ELETTRICO QGBT GENERALE FABBRICATO
QPRESS	QUADRO ELETTRICO QPRESS SALA STAMPA
QAM	QUADRO ELETTRICO QAM PIANO AMMEZZATO
QG1P	QUADRO ELETTRICO QG1P PRIMO PIANO
QBOX1	QUADRO ELETTRICO QBOX1, BOX 1, PRIMO PIANO
QBOX2	QUADRO ELETTRICO QBOX2, BOX 2, PRIMO PIANO
QBOX3	QUADRO ELETTRICO QBOX3, BOX 3, PRIMO PIANO

L'impianto sarà conforme alle prescrizioni antincendio previste dai V.V.F e alle prescrizioni del GSE per l'allacciamento alla rete elettrica.

Elencazione Normativa applicabile Vedi **Allegato II,** relazione Impianto Fotovoltaico **RE-FV-01**

PIANTA COPERTURA TRIBUNA
N.60 Pannelli 250 Wp, P=15 kWp
LAY OUT IMPIANTO FOTOVOLTAICO

Tav. : FV-01

IMPIANTO FOTOVOLTAICO

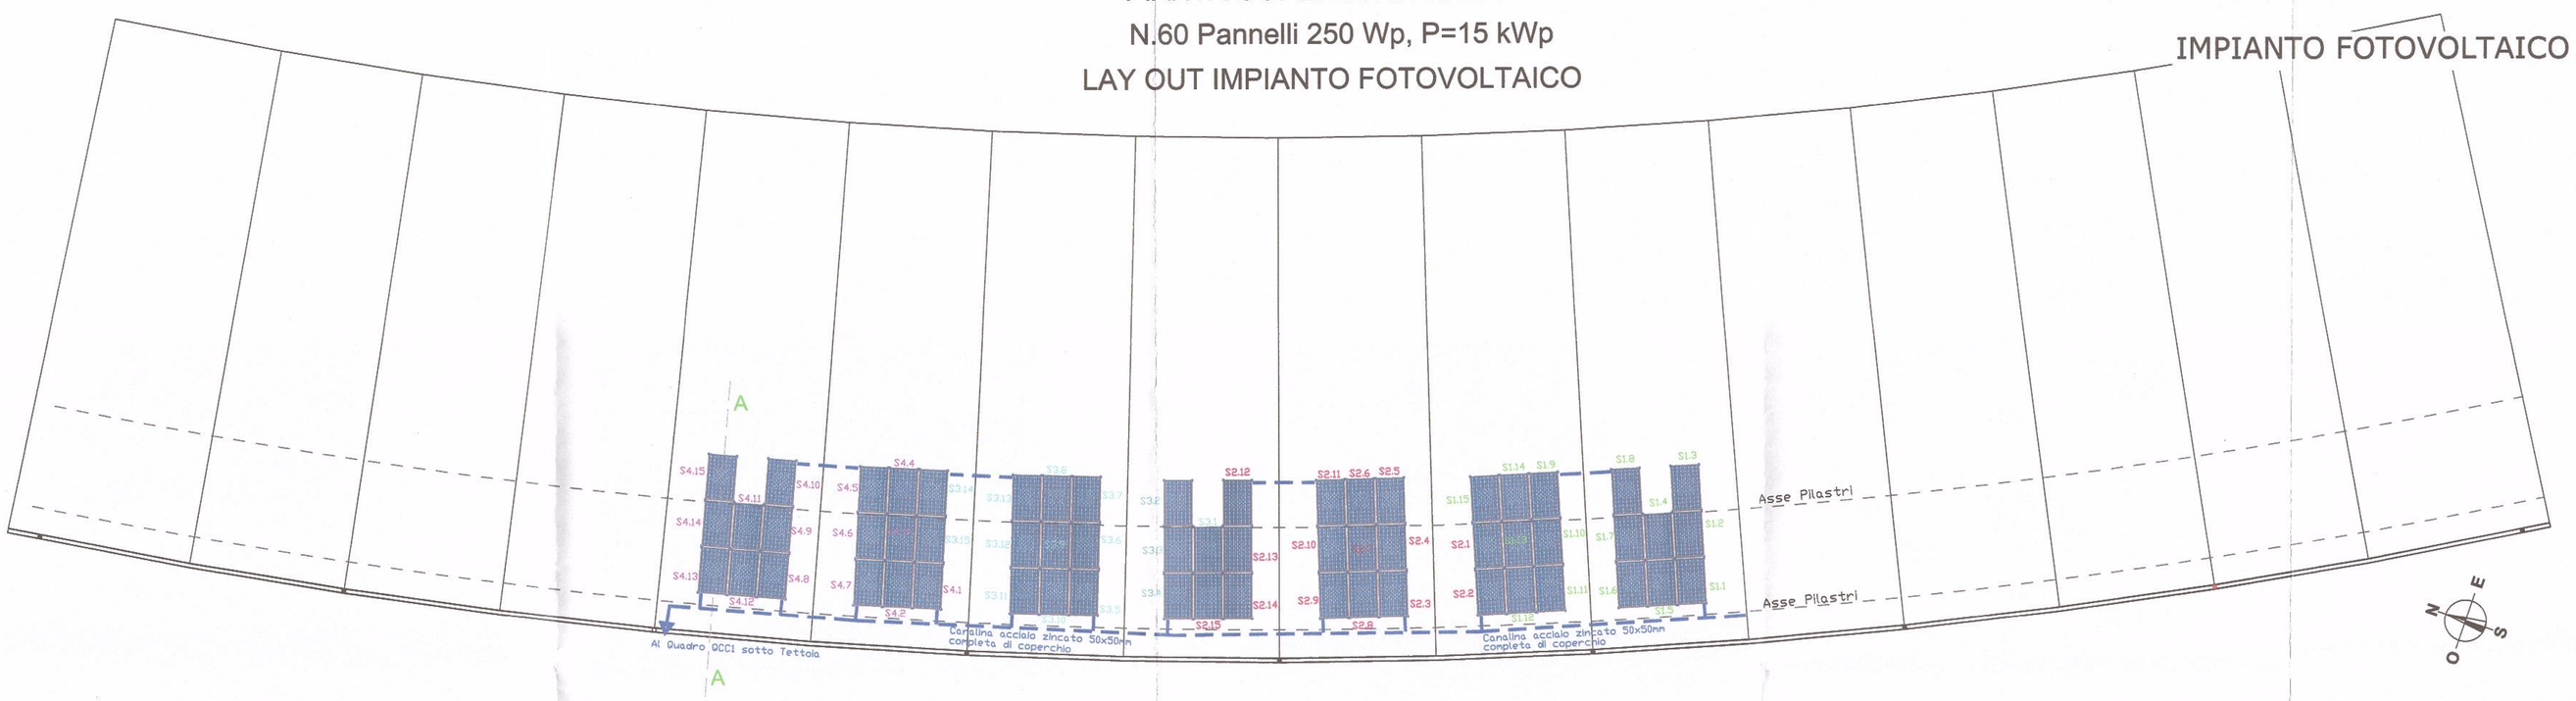

SCHEMA A BLOCCHI GENERALE

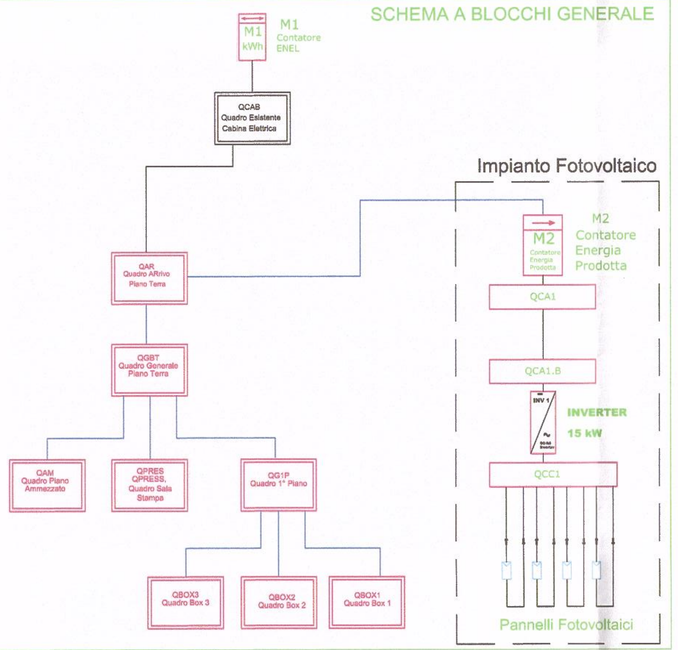

N° 60 Pannelli FV da 250Wp = Totale 250Wp*60= 15 kWp

N° 1 inverter 15 kW

Produzione stimata = 1.270 kWh / kWp *anno

Produzione Totale = 19.050 kWh / anno

Dettaglio F1

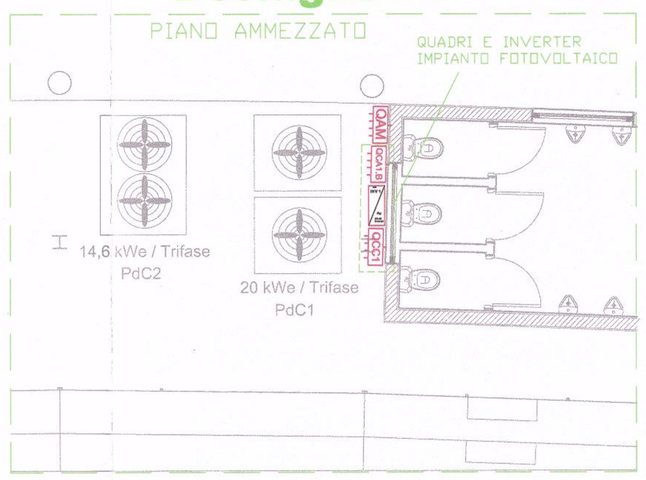

Sezione A - A

Inclinazione 6°

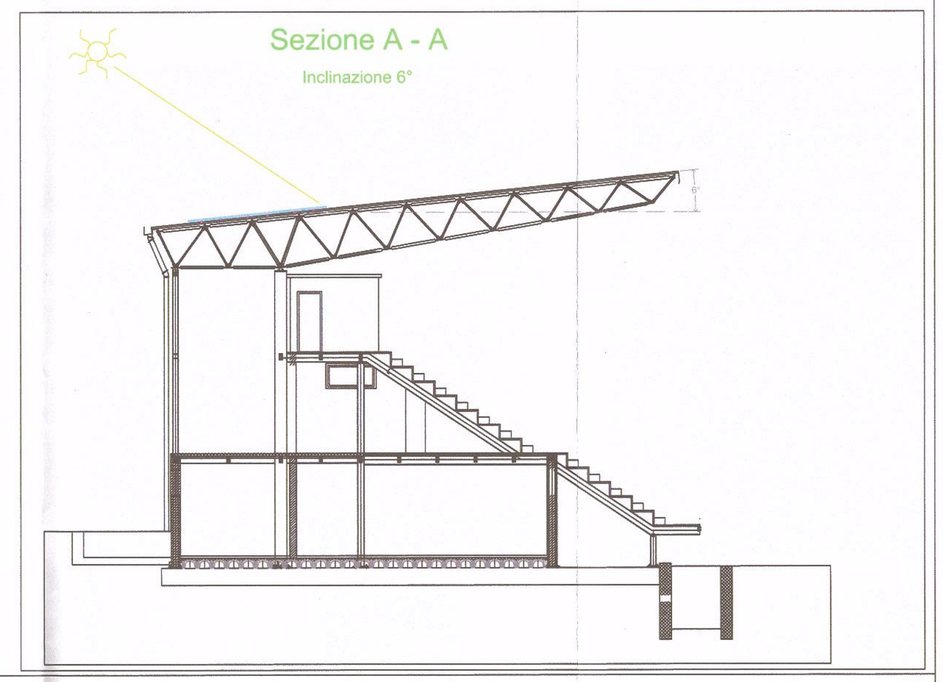

SCHEMA ELETTRICO DI DETTAGLIO

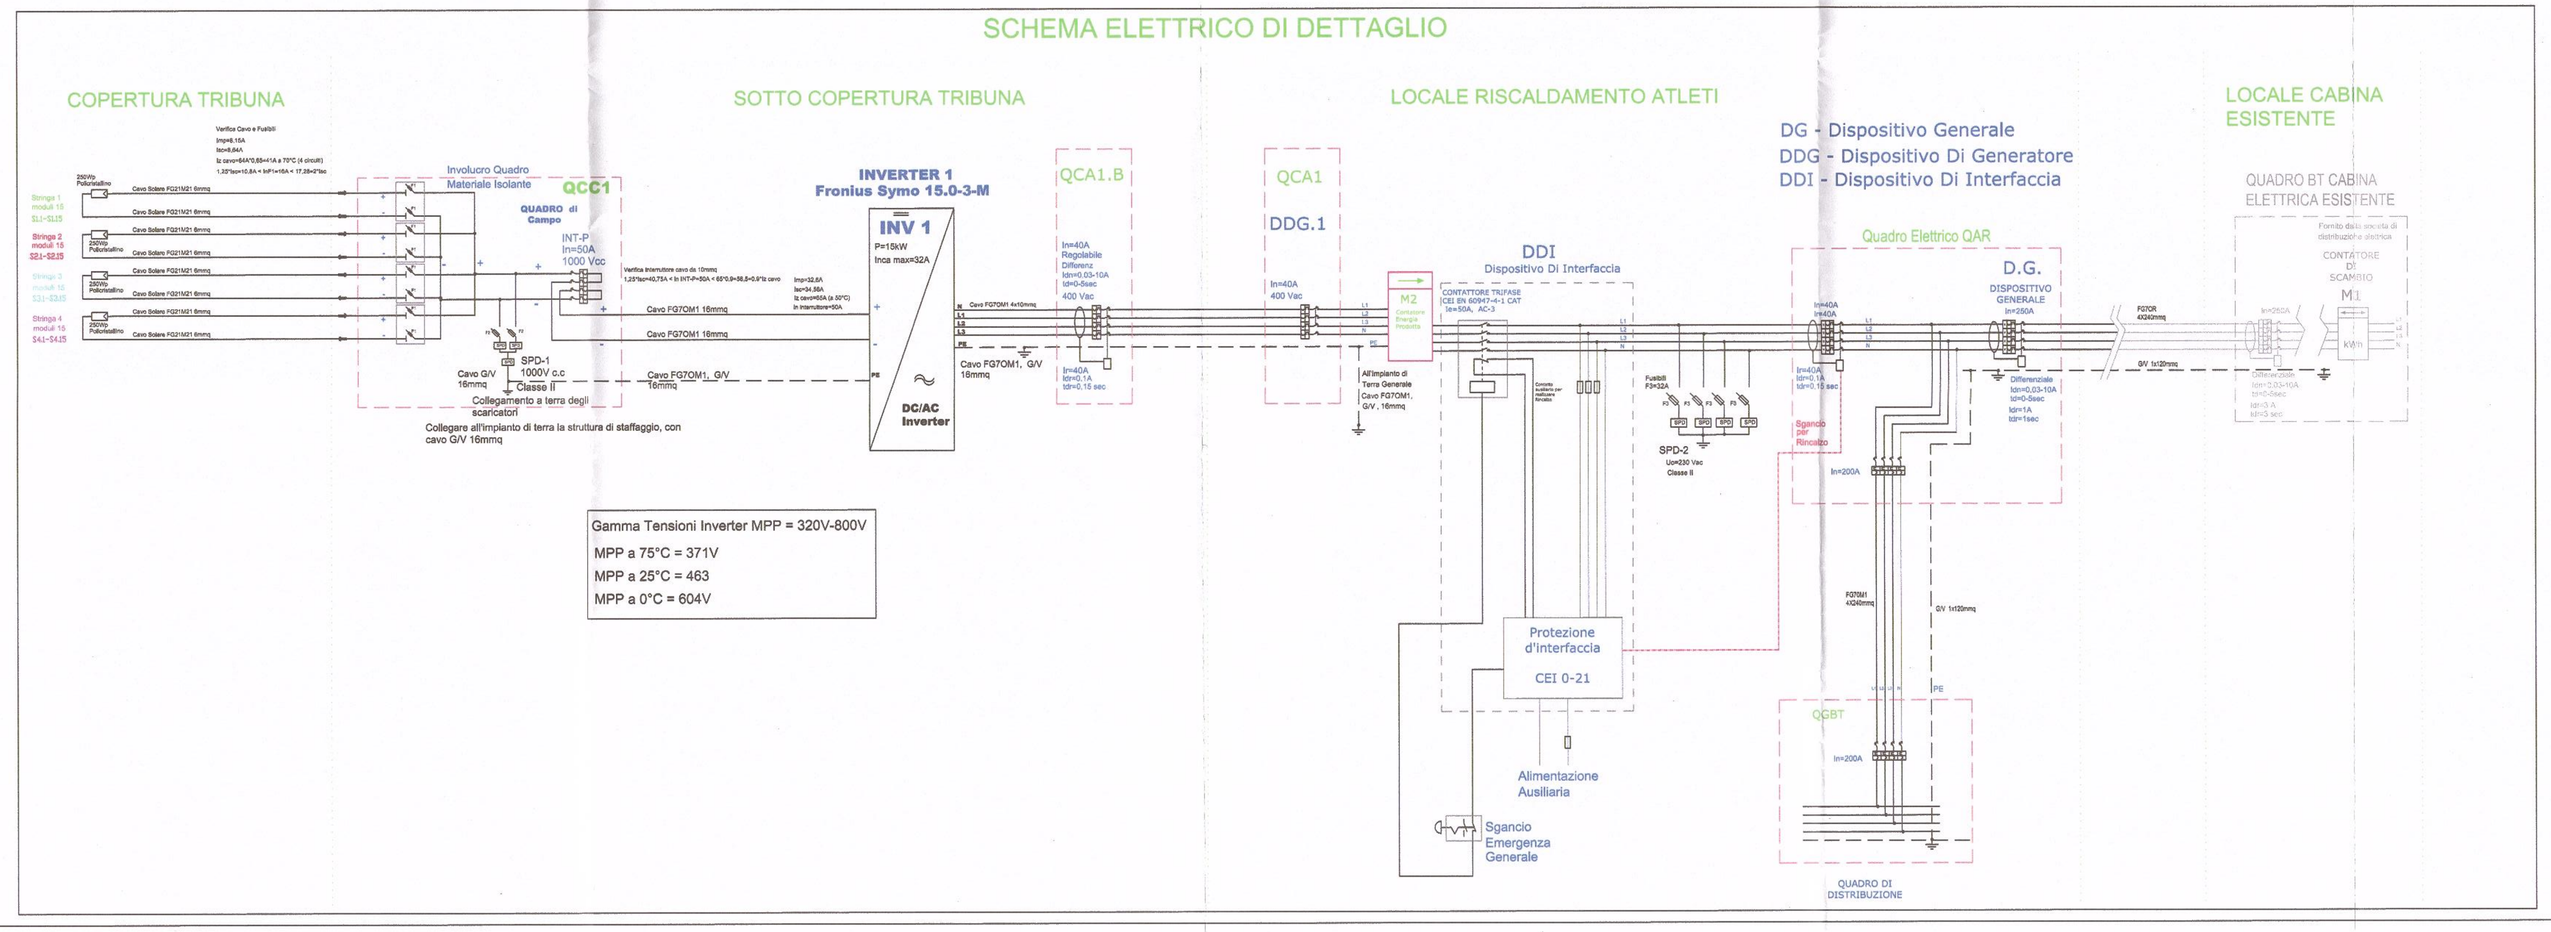

COMUNE DI BARLETTA

Provincia di Barletta-Andria-Trani

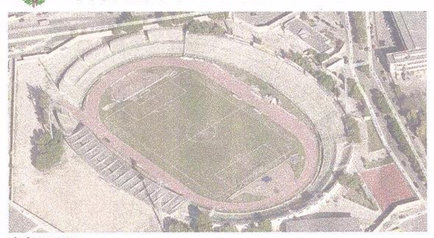

Titolo progetto:

ADEGUAMENTO FUNZIONALE DELLO STADIO COMUNALE "C. PUTTILLI"

Amministrazione aggiudicatrice:
Comune di Barletta
corso V. Emanuele, 94 - 70051 Barletta (BT)

Progettazione:
CMS s.r.l.
S.S. Nocerina
Località Fosso Imperatore Lotto 17
84014 Nocera Inferiore (SA)

C.M.S. s.r.l.
LUIGI SANTONICOLA
(Amministratore Unico)

C.M.S. S.r.l.
Ing. Cavallaro Domenico
Direttore Tecnico dell'Impresa

C.M.S. S.r.l.
ing. Gigi Annamaria
Dipendente CMS

C.M.S. S.r.l.
ing. Petriccione Salvatore
Consulente esterno dell'Impresa

PROGETTO DI VARIANTE

Titolo elaborato: IMPIANTO FOTOVOLTAICO

Tav. : FV-01 var

Scala 1:100

Rev.	Data	Descrizione	Redaz.
3			
2			
1			
0		IMPIANTO FOTOVOLTAICO	

Commessa:

IL DIRIGENTE
Arch. Ignazio LAVACCHIA

I.R.T.P.
(Ing. Salvatore LONGANO)

FUNZIONARIO TECNICO INGEGNERE
(Ing. Francesco Cognetti)

CITTÀ DI BARLETTA
DOCUMENTO PERVENUTO IL
13 DIC. 2016
SETT. LAVORI PUBBLICI
Prot. n. 83172