COMUNE DI BARLETTA
Provincia di Barletta-Andria-Trani

Titolo progetto:

ADEGUAMENTO FUNZIONALE DELLO STADIO COMUNALE "C. PUTTILLI"

Amministrazione aggiudicatrice:
Comune di Barletta
corso V. Emanuele, 94 - 70051 Barletta (BT)

Progettazione:

CMS s.r.l.
S.S. Nocerina
Località Fosso Imperatore Lotto 17
84014 Nocera Inferiore (SA)

C.M.S. S.r.l.
ing. Cavallaro Domenico
Direttore Tecnico dell'Impresa

C.M.S. S.r.l.
ing. Gigi Annamaria
Dipendente CMS

C.M.S. S.r.l.
ing. Petricione Salvatore
Consulente esterno dell'impresa

C.M.S. s.r.l.
LUIGI SANTONICOLA
(Amministratore Unico)

PROGETTO DI VARIANTE

Titolo elaborato: PIANTA PIANO TERRA
IMPIANTI FM, TV, TELEF./TD, TVCC, DIFF. SONORA

Tav. : IE-01 var

Scala 1:100

CITTA' DI BARLETTA
DOCUMENTO PERVENUTO IL
19 DIC. 2016
SETT. LAVORI PUBBLICI
Prot. 83479

Rev.	Data	Descrizione	Redaz.	Verif.
3				
2				
1				
0		PIANTA PIANO TERRA - IMPIANTI FM, TV, TELEF./TD, TVCC, DIFF. SONORA WI-FI		

Commessa:

IL DIRIGENTE
Arch. Donato LAMACCHIA

FUNZIONARIO TECNICO INGEGNERE
(Ing. Francesco Cognetti)

R.U.P.
(Ing. Sebastiano LONGANO)

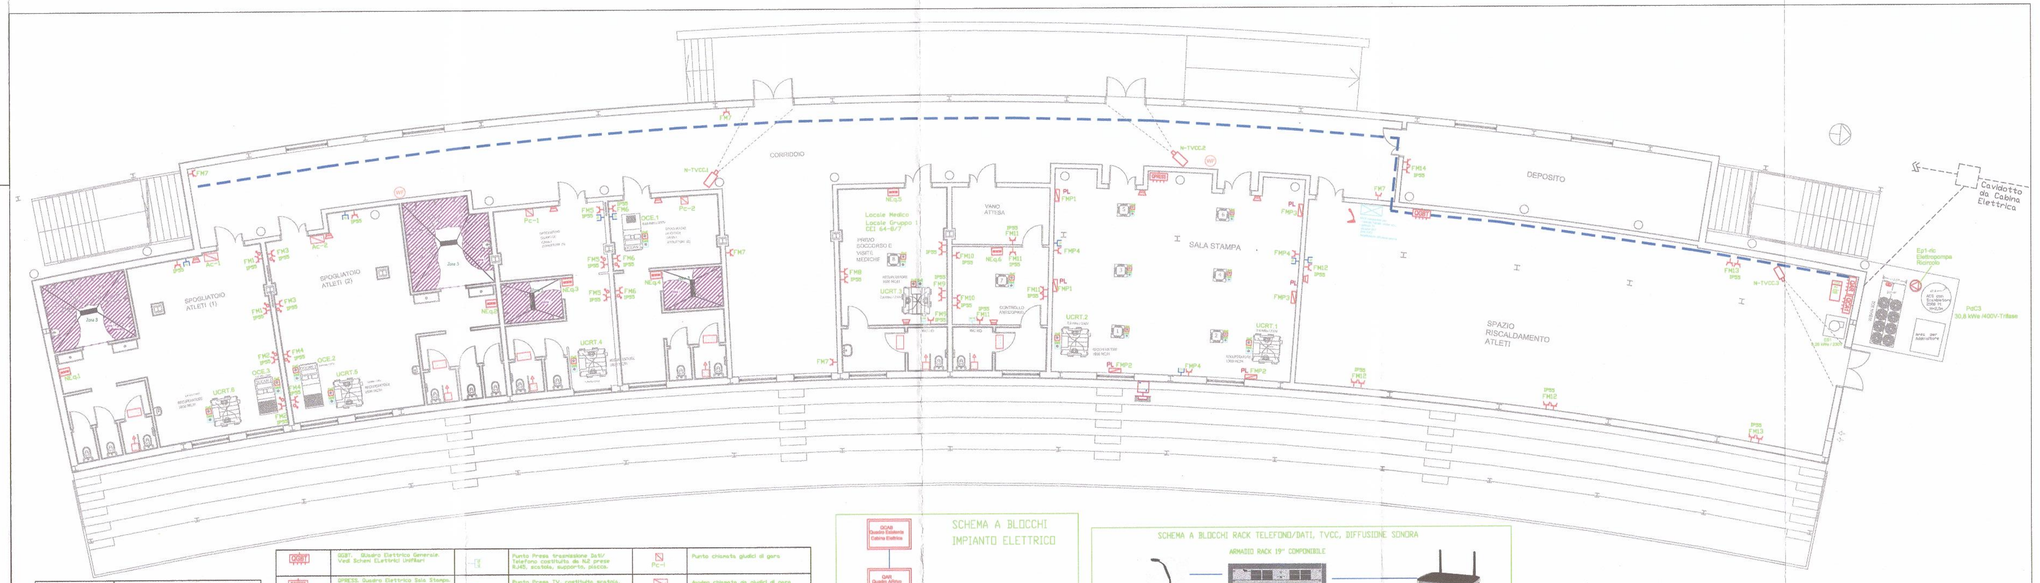
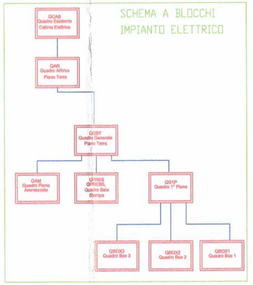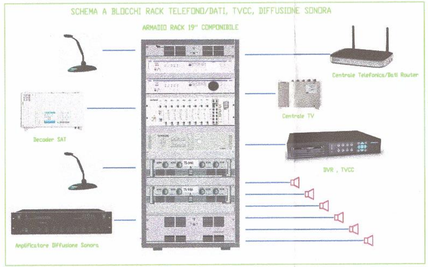
	Unità Interna Impianto condizionamento VRF. Vedi Tav. IM-06 e Tav. IM-07	QGBT	QGBT - Quadro Elettrico Generale. Vedi Schemi Elettrici Unifilari		Punto chiamata giudici di gara
QCE y	Unità Termoventilante canalizzabile tipo SABIAN OCEAN GR3	QPRESS	QPRESS. Quadro Elettrico Box Stampa. Vedi Schemi Elettrici Unifilari		Avviso chiamata da giudici di gara
UCRT X	Recuperatore di calore a Flussi Incrociati		Cavidotto Metallico portacavi in acciaio zincato, tipo CMAES con coperchio e certo separatore. Dim. 200x70mm		
PdC3 30,8 kWe /400V-Trifase	Pompa di Calore PdC3 per Piano Terra e Acqua Calda Sanitaria (ACS)		Punto Presa Concentrato costituito da presa 230V, 10/16A connessa da n. 3 cassette 503, con n.1 presa tipo/sez 2P+T, n.2 prese RJ45		Base microfonica
EE1	Estrattore aria	PL	Punto Presa costituito da presa 230V, 10/16A, ecotolo, supporto, fruitio, placca.		Aparlante
			Punto Presa costituito da presa 230V, 10/16A, ecotolo, supporto, fruitio, placca.	WI	Punto Wi-Fi, Access Point
		IP55	Grado di Protezione IP55		Telecamera TVCC
		NEQ1	Nodo Equipotenziale	QAS	QAS. Quadro Elettrico Allarme. Vedi Schemi Elettrici Unifilari
			Tirante chiamata WC HD		Punto allaccio Unità Interna CSZ, cavi Segnale
			Punto allaccio Unità Interna CSZ, cavi Energia