COMUNE DI BARLETTA
Provincia di Barletta-Andria-Trani

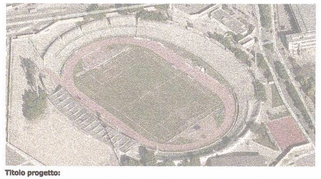

Titolo progetto:

ADEGUAMENTO FUNZIONALE DELLO STADIO COMUNALE "C. PUTTILLI"

Amministrazione aggiudicatrice:
Comune di Barletta
corso V. Emanuele, 94 - 70051 Barletta (BT)

Progettazione:
CMS s.r.l.
S.S. Nocerina
Località Fosso Imperatore Lotto 17
84014 Nocera Inferiore (SA)

C.M.S. S.r.l.
Ing. Cavallaro Domenico
Direttore Tecnico dell'Impresa

C.M.S. S.r.l.
Ing. Gigi Annamaria
Dipendente CMS

C.M.S. S.r.l.
Ing. Petrolione Salvatore
Consulente esterno dell'Impresa

C.M.S.s.r.l.
LUIGI SANTONICOLA
(Amministratore Unico)

Titolo elaborato: PIANTA PIANO AMMEZZATO
IMPIANTI FM, TV, TELEF./TD, TVCC, DIFF. SONORA WI-FI

Tav. : IE-02 var

Scala 1:100

Rev.	Data	Descrizione	Redaz.	Verif.
3				
2				
1				
0		PIANTA PIANO AMMEZZATO - IMPIANTI FM, TV, TELEF./TD, TVCC, DIFF. SONORA WI-FI		

Commessa:

IL DIRIGENTE
Arch. Imma LASALVIA

FUNZIONARIO TECNICO INGEGNERE
(Ing. Francesco Cognetti)

IL R.U.P.
(Ing. Sebastiano LONGANO)

CITTA' DI BARLETTA
DOCUMENTO PERVENUTO IL
19 DIC. 2016
SETT. LAVORI PUBBLICI
PROT. 83470

PROGETTO DI VARIANTE

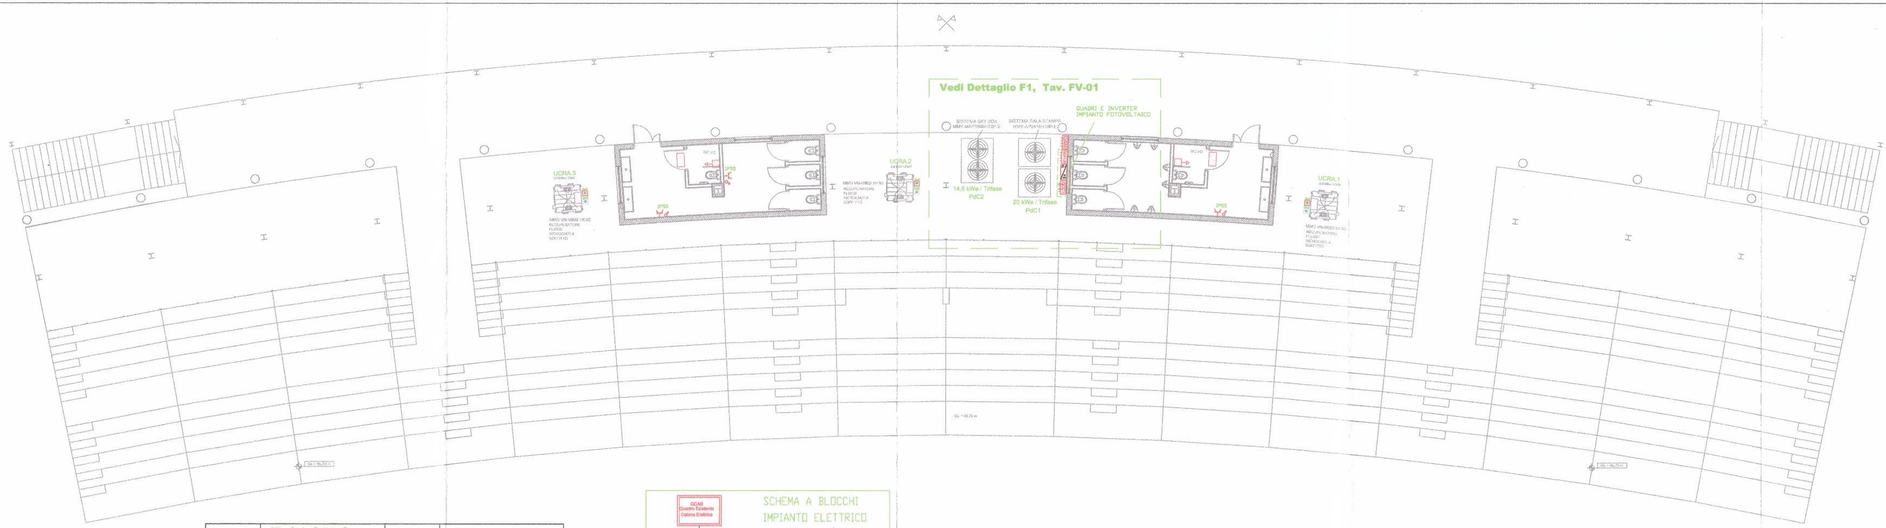

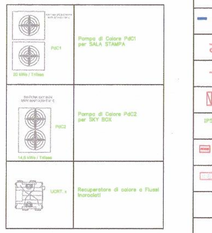
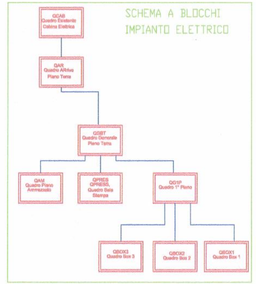
QGBT	QGBT - Quadro Elettrico Piano Ammezzato. Vedi Schemi Elettrici Unifilari		Punto Presa Trasmissione Dati/ Telefono costituito da N.2 prese RJ45, esclusi, supporto, placca.
	Canalina Metallica portacavi, in acciaio zincato, tipo chiuso con coperchio e setto separatore. Dn. 200x75mm		Punto Presa TV, costituito esclusi, supporto, frutto presa, placca.
	Punto Presa Concentrato costituito da presa 2P+T 16A, 2P+T 10A, da presa/spina tipo CEE 17 16A, esclusi, supporto, frutto, placca.		Armadio RACK componibile per: + Centrale Telefoni, router ecc. + centrale TV + decoder SAT + Switch ecc. + modificatore diffusione sonora
	Punto Presa costituito da presa 2P+T, 10/16A, esclusi, supporto, frutto, placca.		
PL	Postazione di lavoro, costituita da n. 2 cassette 503, con n.1 presa doppia 2P+T, 10/16A, n.1 presa 2P+T 16A UNEL, n.2 prese RJ45.		Base microfonica
IP55	Grado di Protezione IP55		Altoparlante
NE.01	Nodo Equipotenziale	WI	Punto Wi-Fi, Access Point
	Tronco chiamata WC HD		Telecamera TVCC
CoC	Punto allaccio Unità Interna CO2, cavi Energia		
CoS	Punto allaccio Unità Interna CO2, cavi Segnale