Armature
Scala 1:20

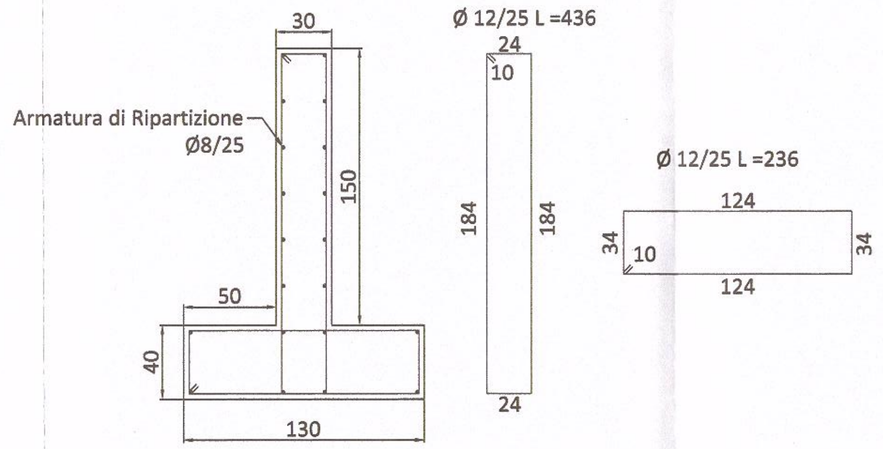

Sezione Muro
Scala 1:20

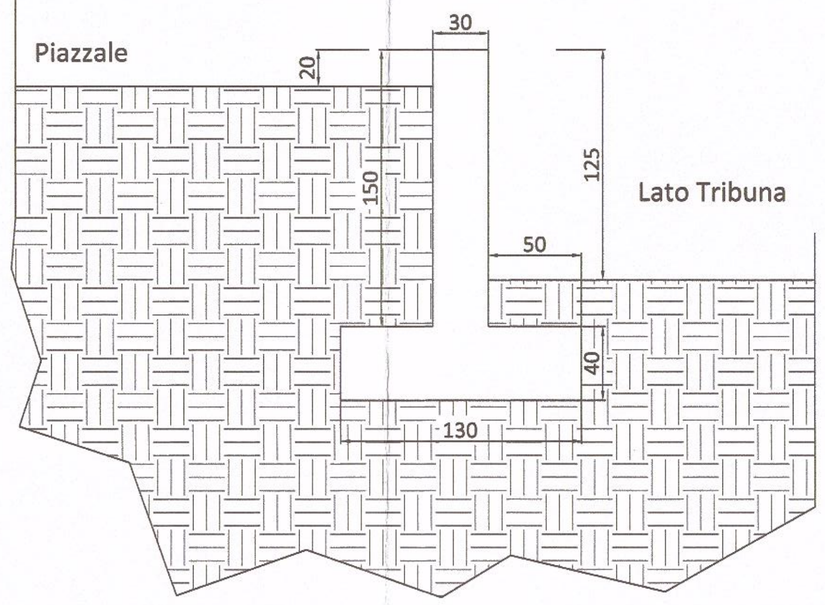

Planimetria
Scala 1:100

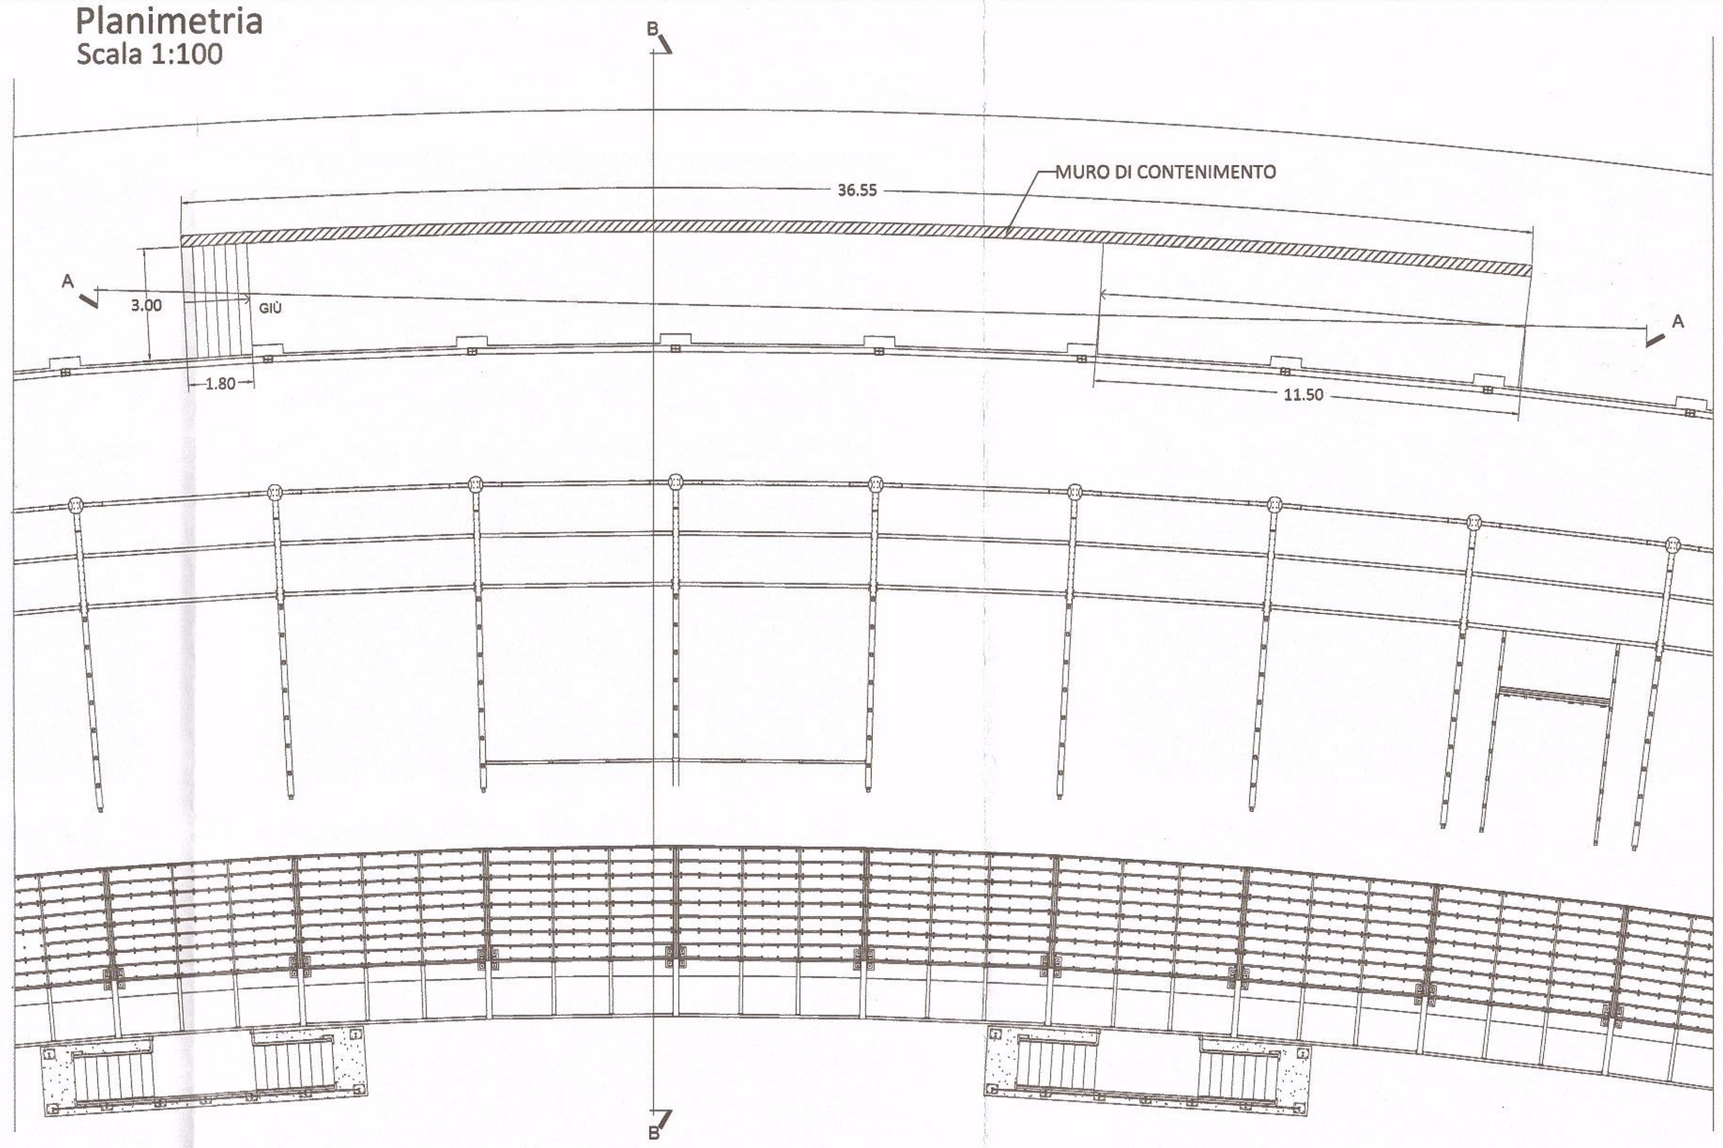

Sezione B-B
Scala 1:50

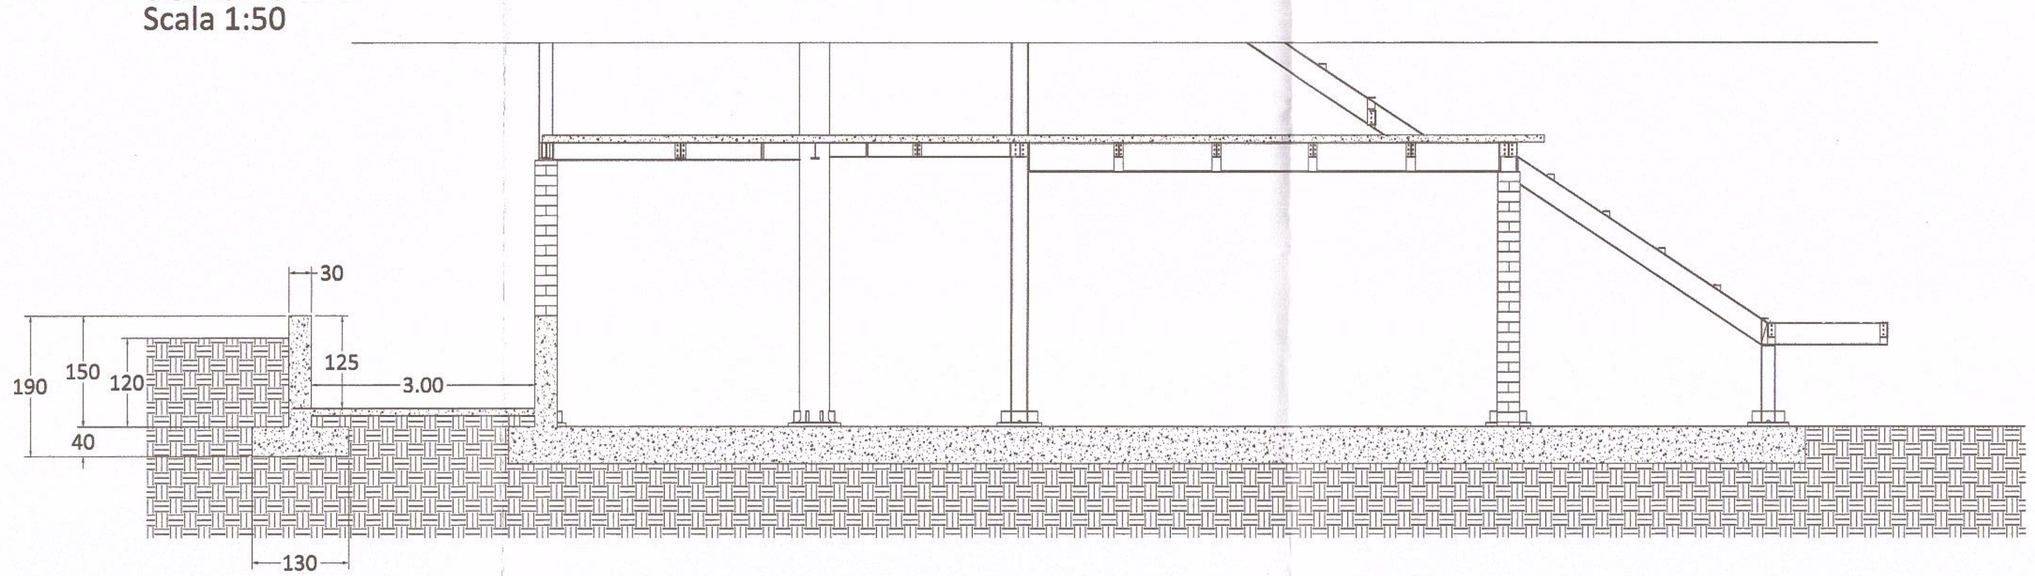

CARATTERISTICHE DEI MATERIALI
CALCESTRUZZO
– CONFORME ALLA EN 206–1 ED ALLA UNI 11104:2004
– CLASSE DI RESISTENZA MINIMA A COMPRESSIONE: C 25/30
– CLASSE DI CONSISTENZA SLUMP: S3
– CLASSE DI ESPOSIZIONE: XC2
– DIMENSIONE MASSIMA DEGLI AGGREGATI: Dmax 20
– RAPPORTO A/C max: 0.60
– DOSAGGIO CEMENTO min. (Kg/mc): 350
– COPRIFERRO min: 35 mm
ACCIAIO PER CEMENTO ARMATO
– B450C CONTROLLATO IN STABILIMENTO
– fsk/fyk<1.35
– ftk/fyk >=1.15

Sezione A-A
Scala 1:50

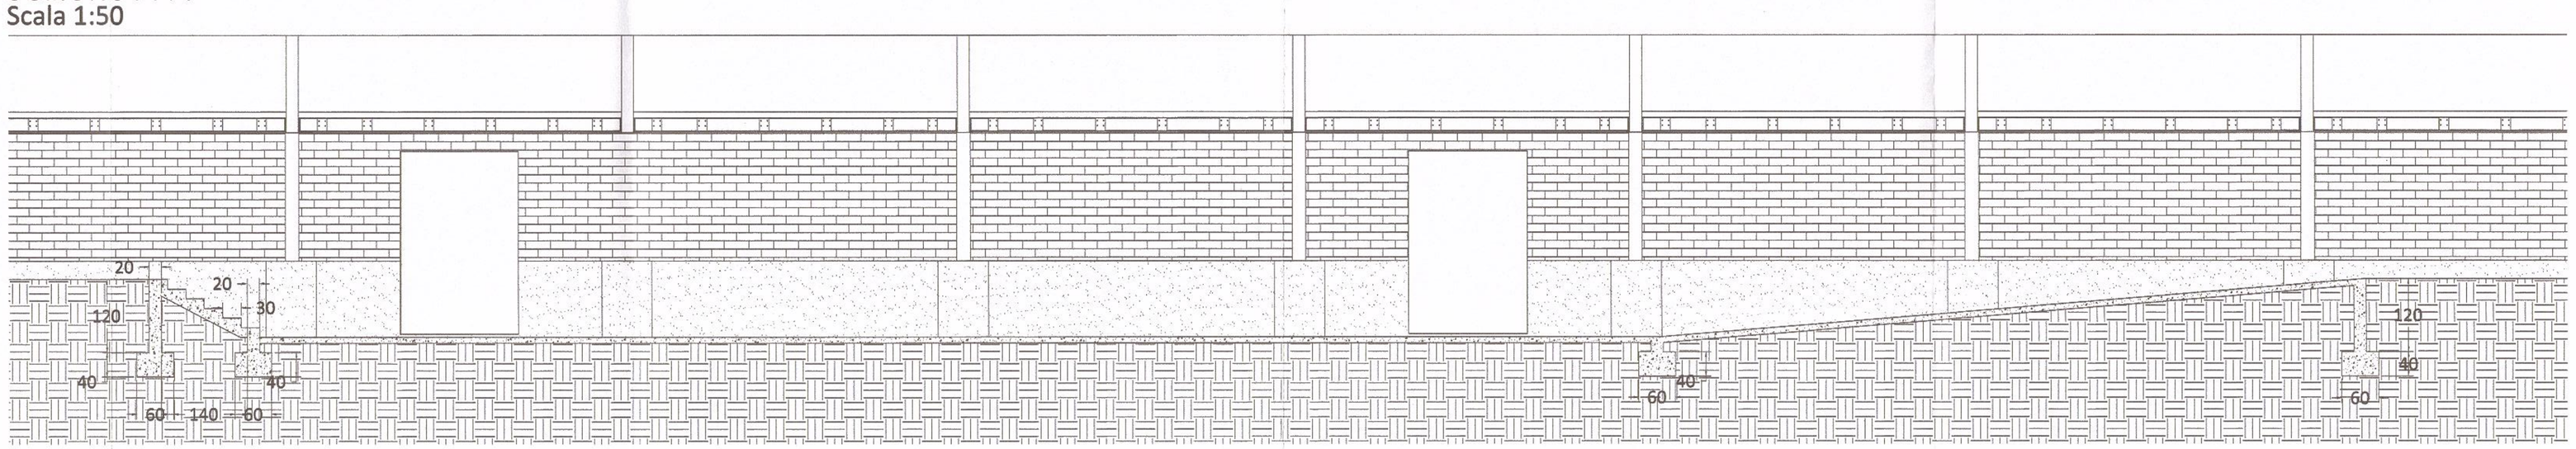

COMUNE DI BARLETTA
Provincia di Barletta-Andria-Trani

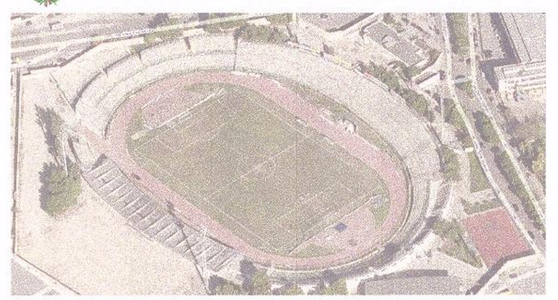

Titolo progetto:

ADEGUAMENTO FUNZIONALE DELLO STADIO COMUNALE "C. PUTTILLI"

Amministrazione aggiudicatrice:
Comune di Barletta
corso V. Emanuele, 94 - 70051 Barletta (BT)

Progettazione:
CMS s.r.l.
S.S. Nocerina
Località Passo Imperatore Lotto 17
84014 Nocera Inferiore (SA)

C.M.S. s.r.l.
LUIGI SANTONICOLA
(Amministratore Unico)

ORDINE DEGLI INGEGNERI DELLA PROVINCIA DI BARLETTA-ANDRIA-TRANI
SEZIONE N. 1615
Ing. Cavallaro Domenico
Sezione B - Settori Civile e Ambientale

C.M.S. S.r.l.
Ing. Cavallaro Domenico
Direttore Tecnico dell'Impresa

C.M.S. S.r.l.
Ing. Gigi Annamaria
Dipendente CMS

STUDIO NUNZIATA
Ing. Nunziata Vincenzo
Consulente Esterno dell'Impresa

VARIANTE al DEPOSITO N° 24079

Titolo elaborato: MURO DI CONTENIMENTO CORPO TRIBUNA

Scala: Varie

Rev.	Data	Descrizione	Redatto	Verificato
3				
2	Ottobre 2016			
1	Luglio 2015			
0	Marzo 2015			

Commessa:

IL R.U.P.
(Ing. Sebastiano LONGANO)

IL DIRIGENTE
Arch. Pasquale LAMACCHIA

FUNZIONARIO TECNICO
(Ing. Francesco Degiglio)

CITTA' DI BARLETTA
DOCUMENTO PERVENUTO IL
19 DIC. 2016
SETT. LAVORI PUBBLICI

PROGETTO di VARIANTE

ST-V3