0 - PIANO TERRA
Scala 1:30

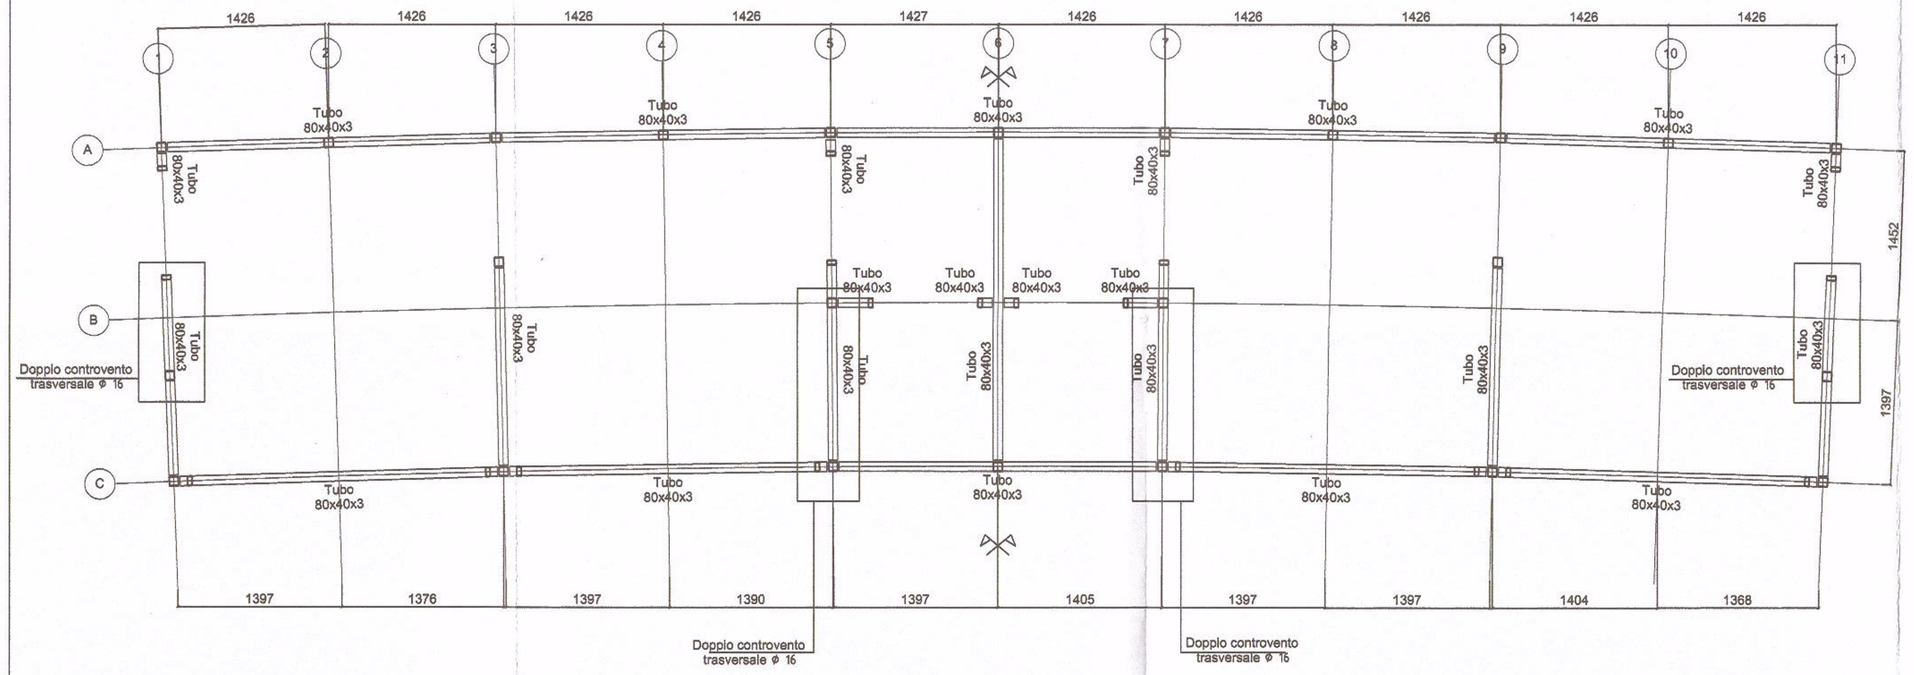

1 - PIANO PRIMO
Scala 1:30

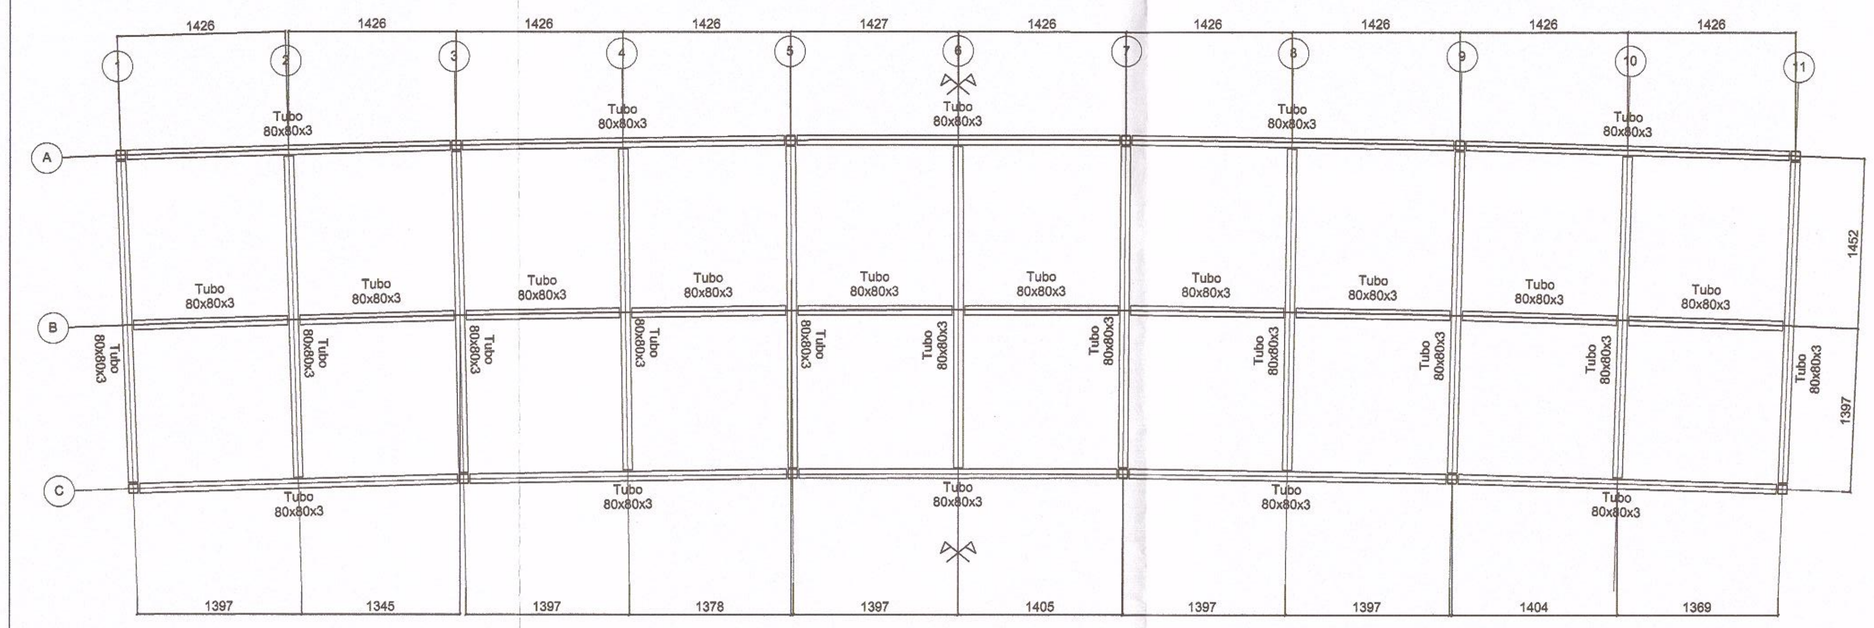

TELAIO A
Scala 1:100

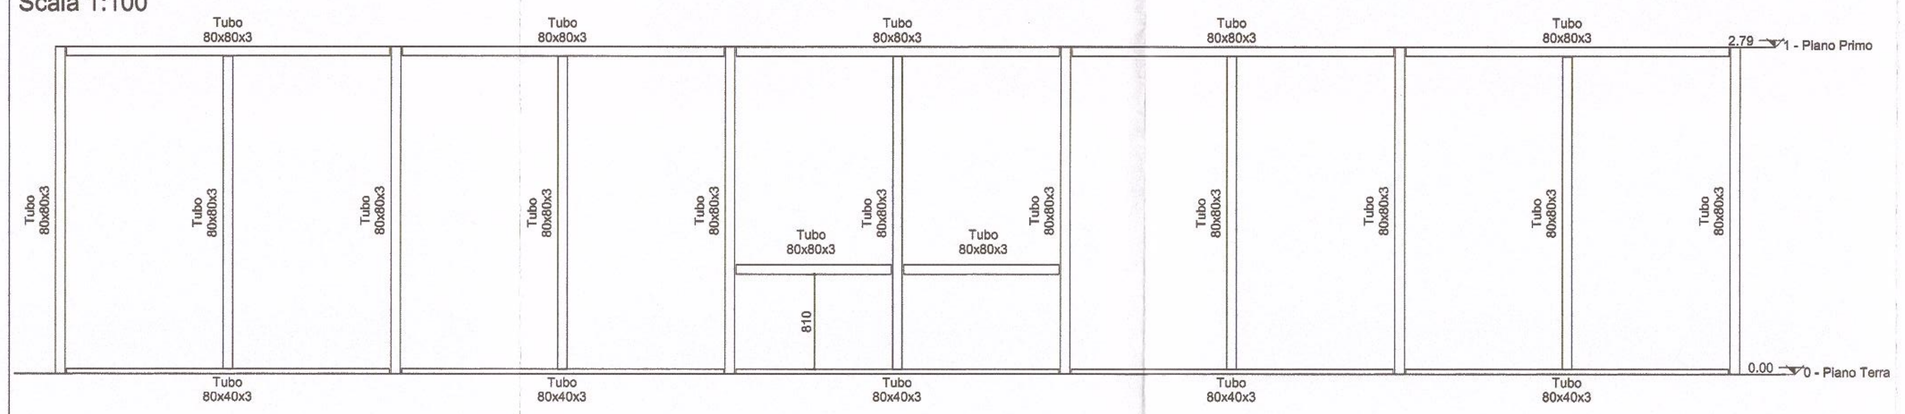

TELAIO C
Scala 1:100

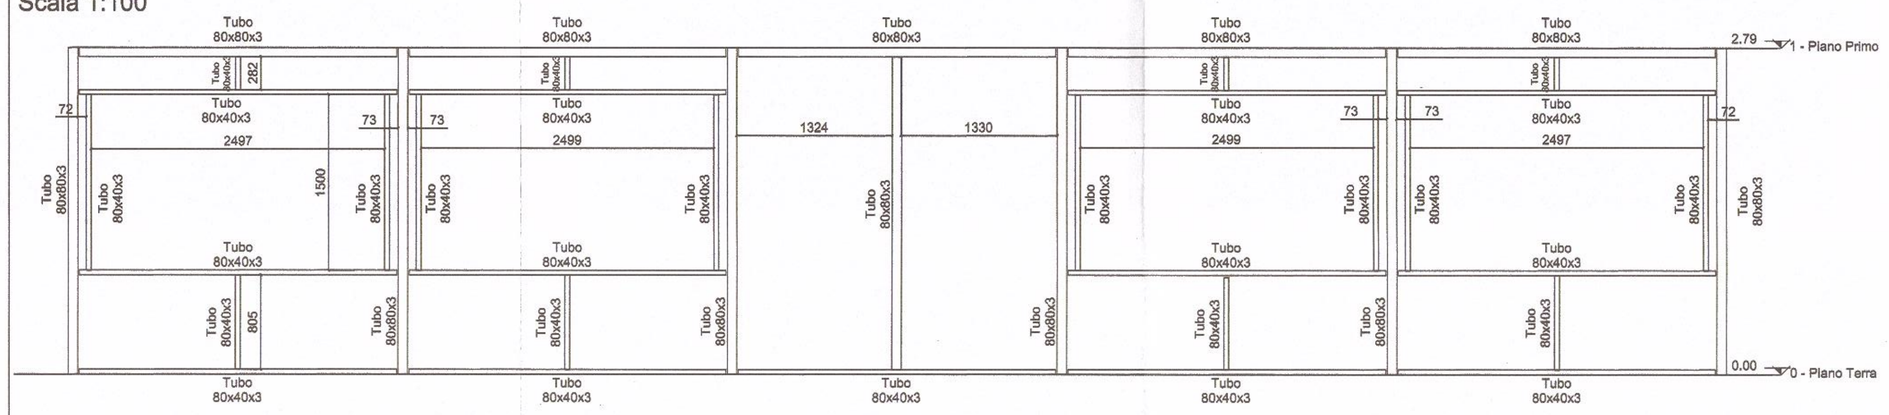

TELAIO 1
Scala 1:50

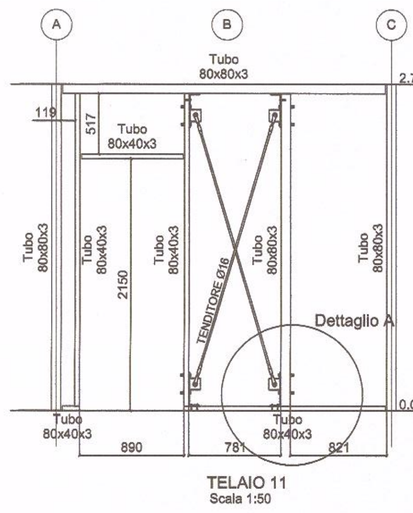

TELAIO 3
Scala 1:50

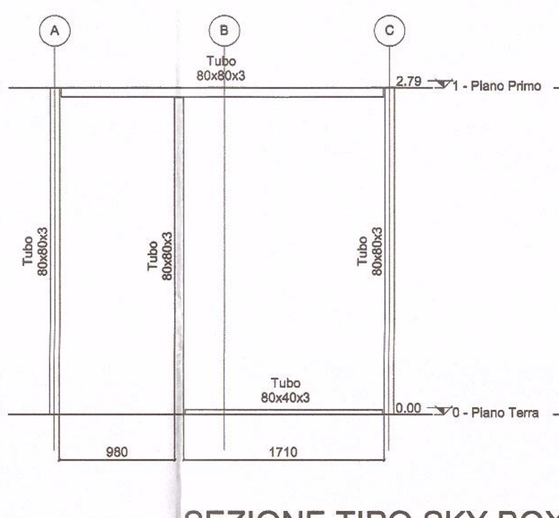

TELAIO 5
Scala 1:50

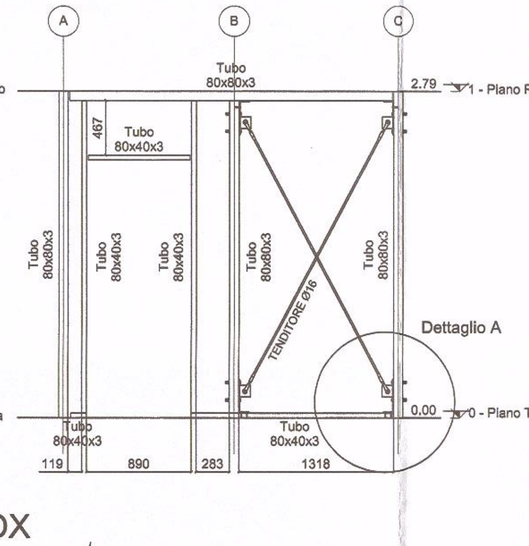

TELAIO 7
Scala 1:50

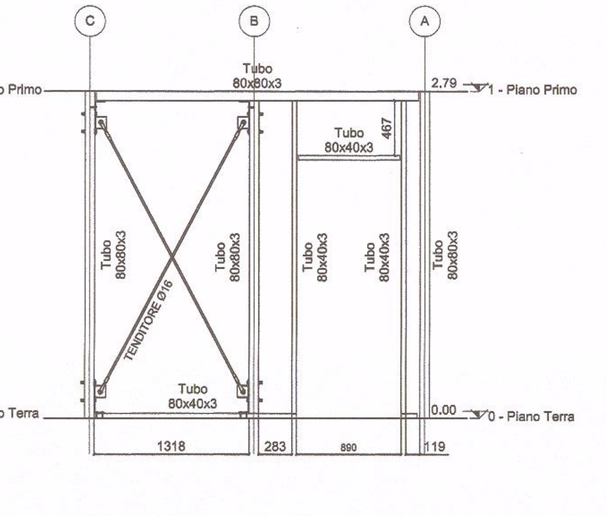

TELAIO 11
Scala 1:50

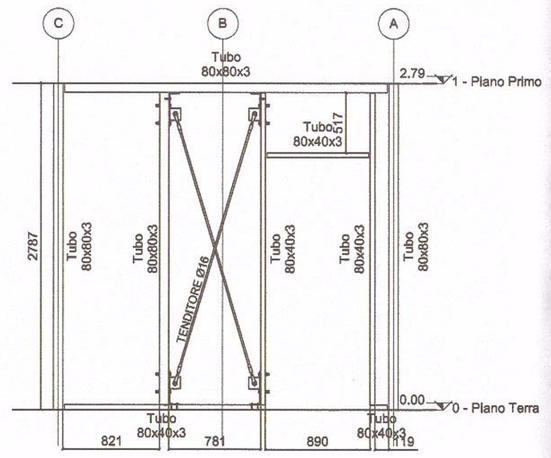

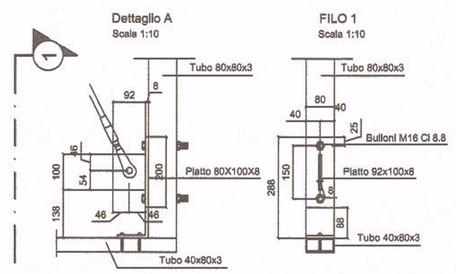

SEZIONE TIPO SKY BOX
Scala 1:30

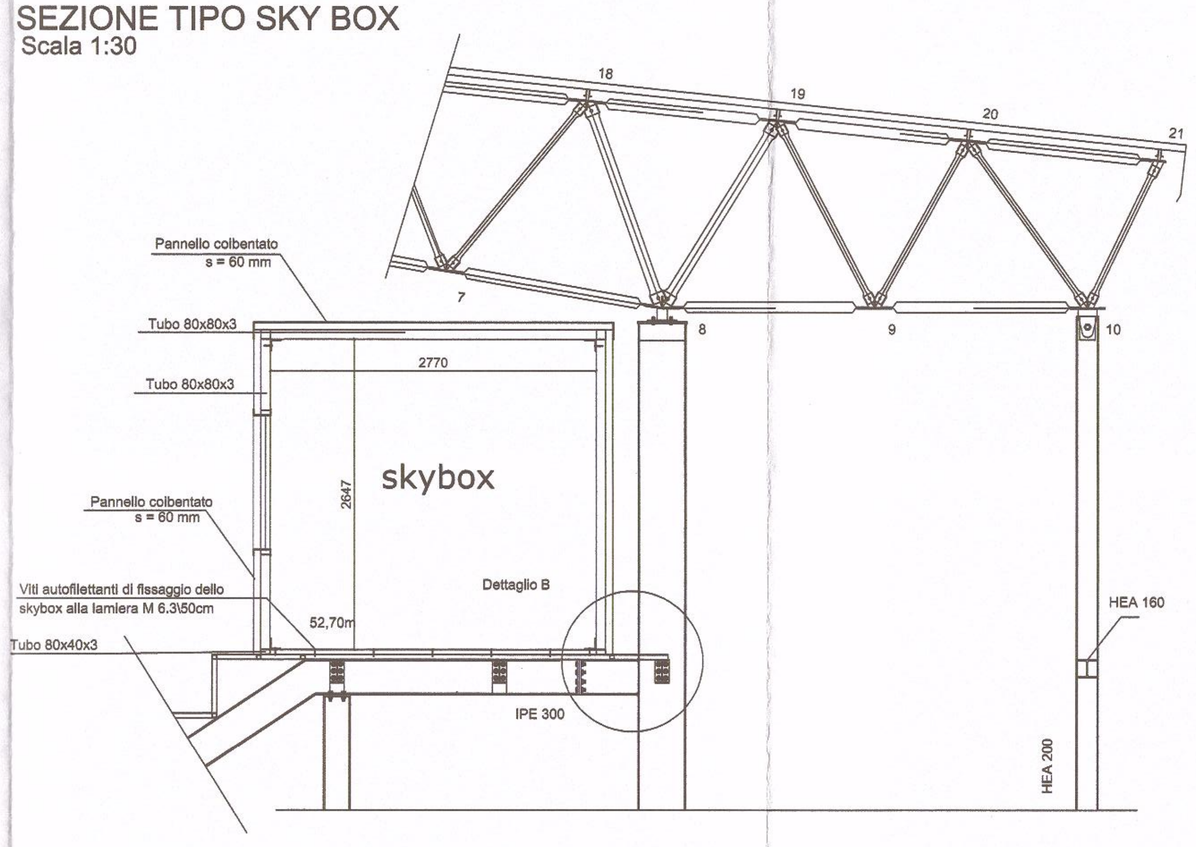

ASSONOMETRIA
Scala 1:100

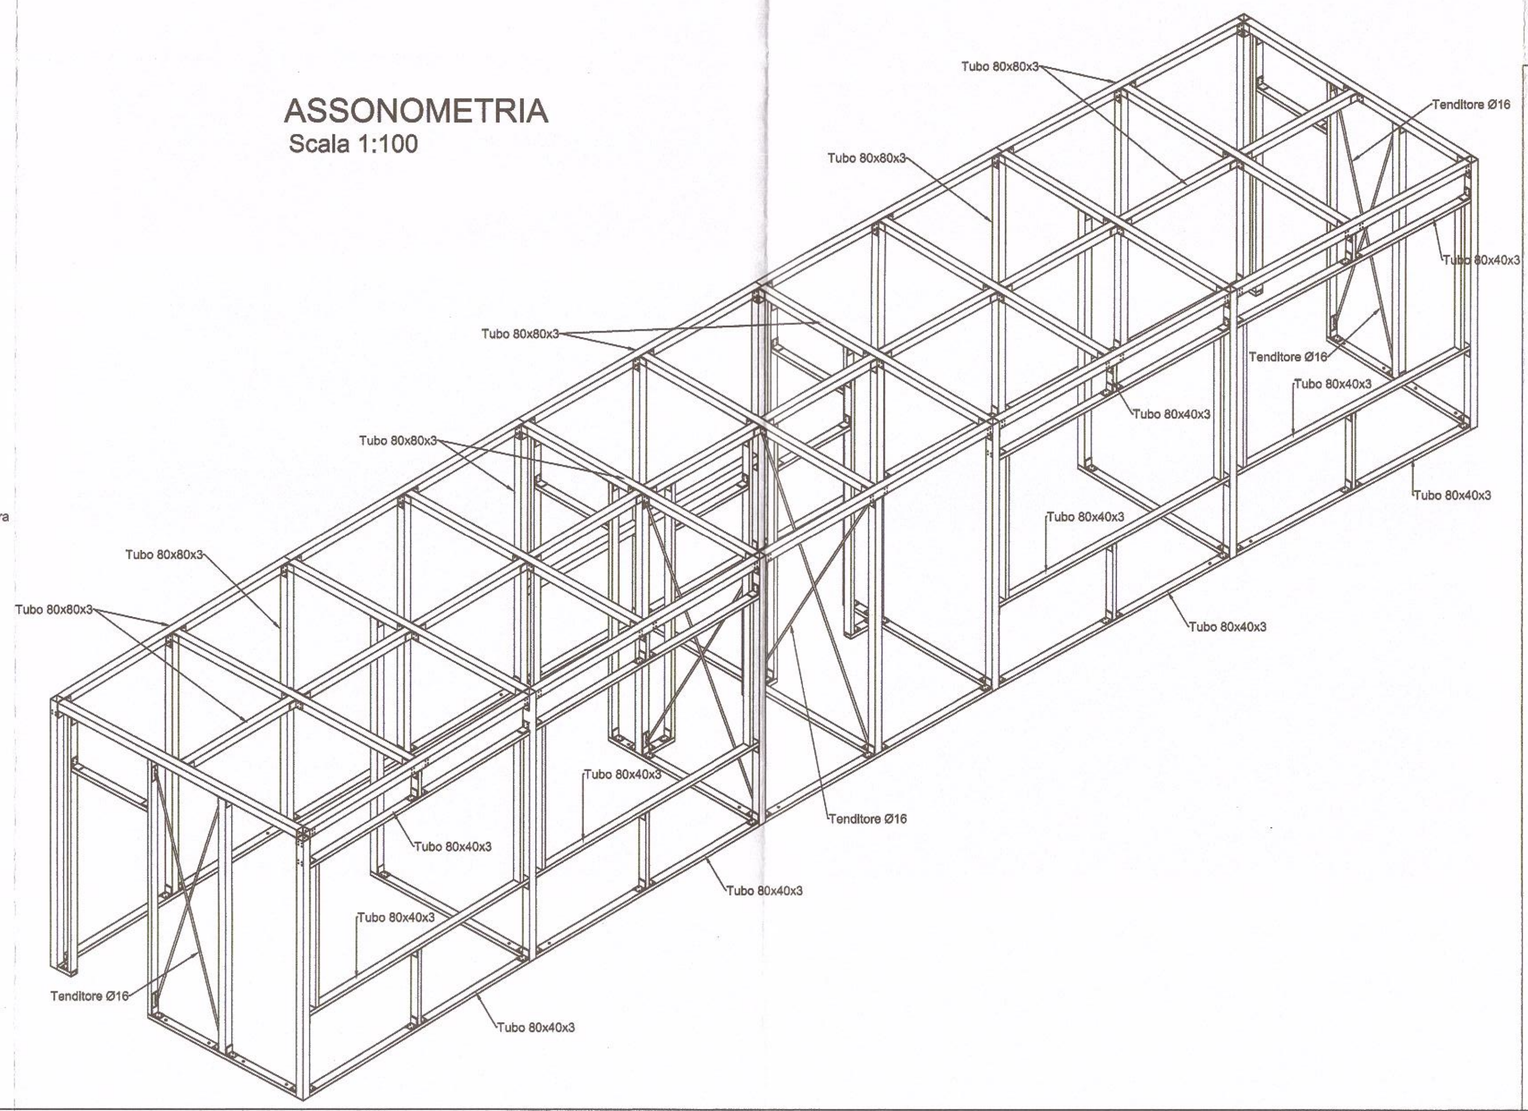

COMUNE DI BARLETTA
Provincia di Barletta-Andria-Trani

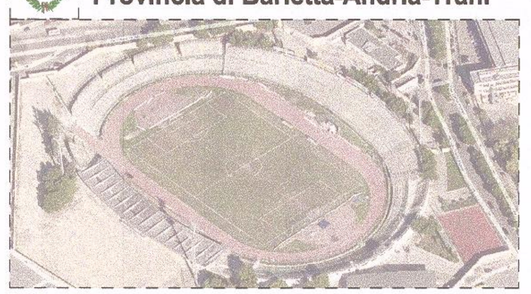

Titolo progetto:

ADEGUAMENTO FUNZIONALE DELLO STADIO COMUNALE "C. PUTTILLI"

Amministrazione aggiudicatrice:
Comune di Barletta
corso V. Emanuele, 94 - 70051 Barletta (BT)

Progettazione:
C.M.S. s.r.l.
S.S. Nocerina
Località Passo Imperatore Lotto 17
84014 Nocera Inferiore (SA)

C.M.S. s.r.l.
LUIGI SANTONICOLA
(Amministratore Unico)

C.M.S. S.r.l.
Ing. Cavallaro Domenico
Direttore Tecnico dell'Impresa

C.M.S. S.r.l.
Ing. Gigi Annamaria
Dipendente CMS

STUDIO NUNZIATA
Ing. Nunziata Vincenzo
Consulente Esterno dell'Impresa

VARIANTE al DEPOSITO N° 24079

Titolo elaborato: SKY BOX
CORPO TRIBUNA
Scala: Varie

Rev.	Data	Descrizione	Redaz.	Verif.
3				
2	Ottobre 2016			
1	Luglio 2015			
0	Marzo 2015			

Commessa:

IL R.U.P.
(Ing. Sebastiano TONGENO)

IL DIRIGENTE
Arch. Paola LATIACCHIA

CITTA' DI BARLETTA
DOCUMENTO PERVENUTO IL
19 DIC. 2016
SETT. LAVORI PUBBLICI

PROGETTO di VARIANTE

ST-V5