


PLANIMETRIA STATO DI FATTO

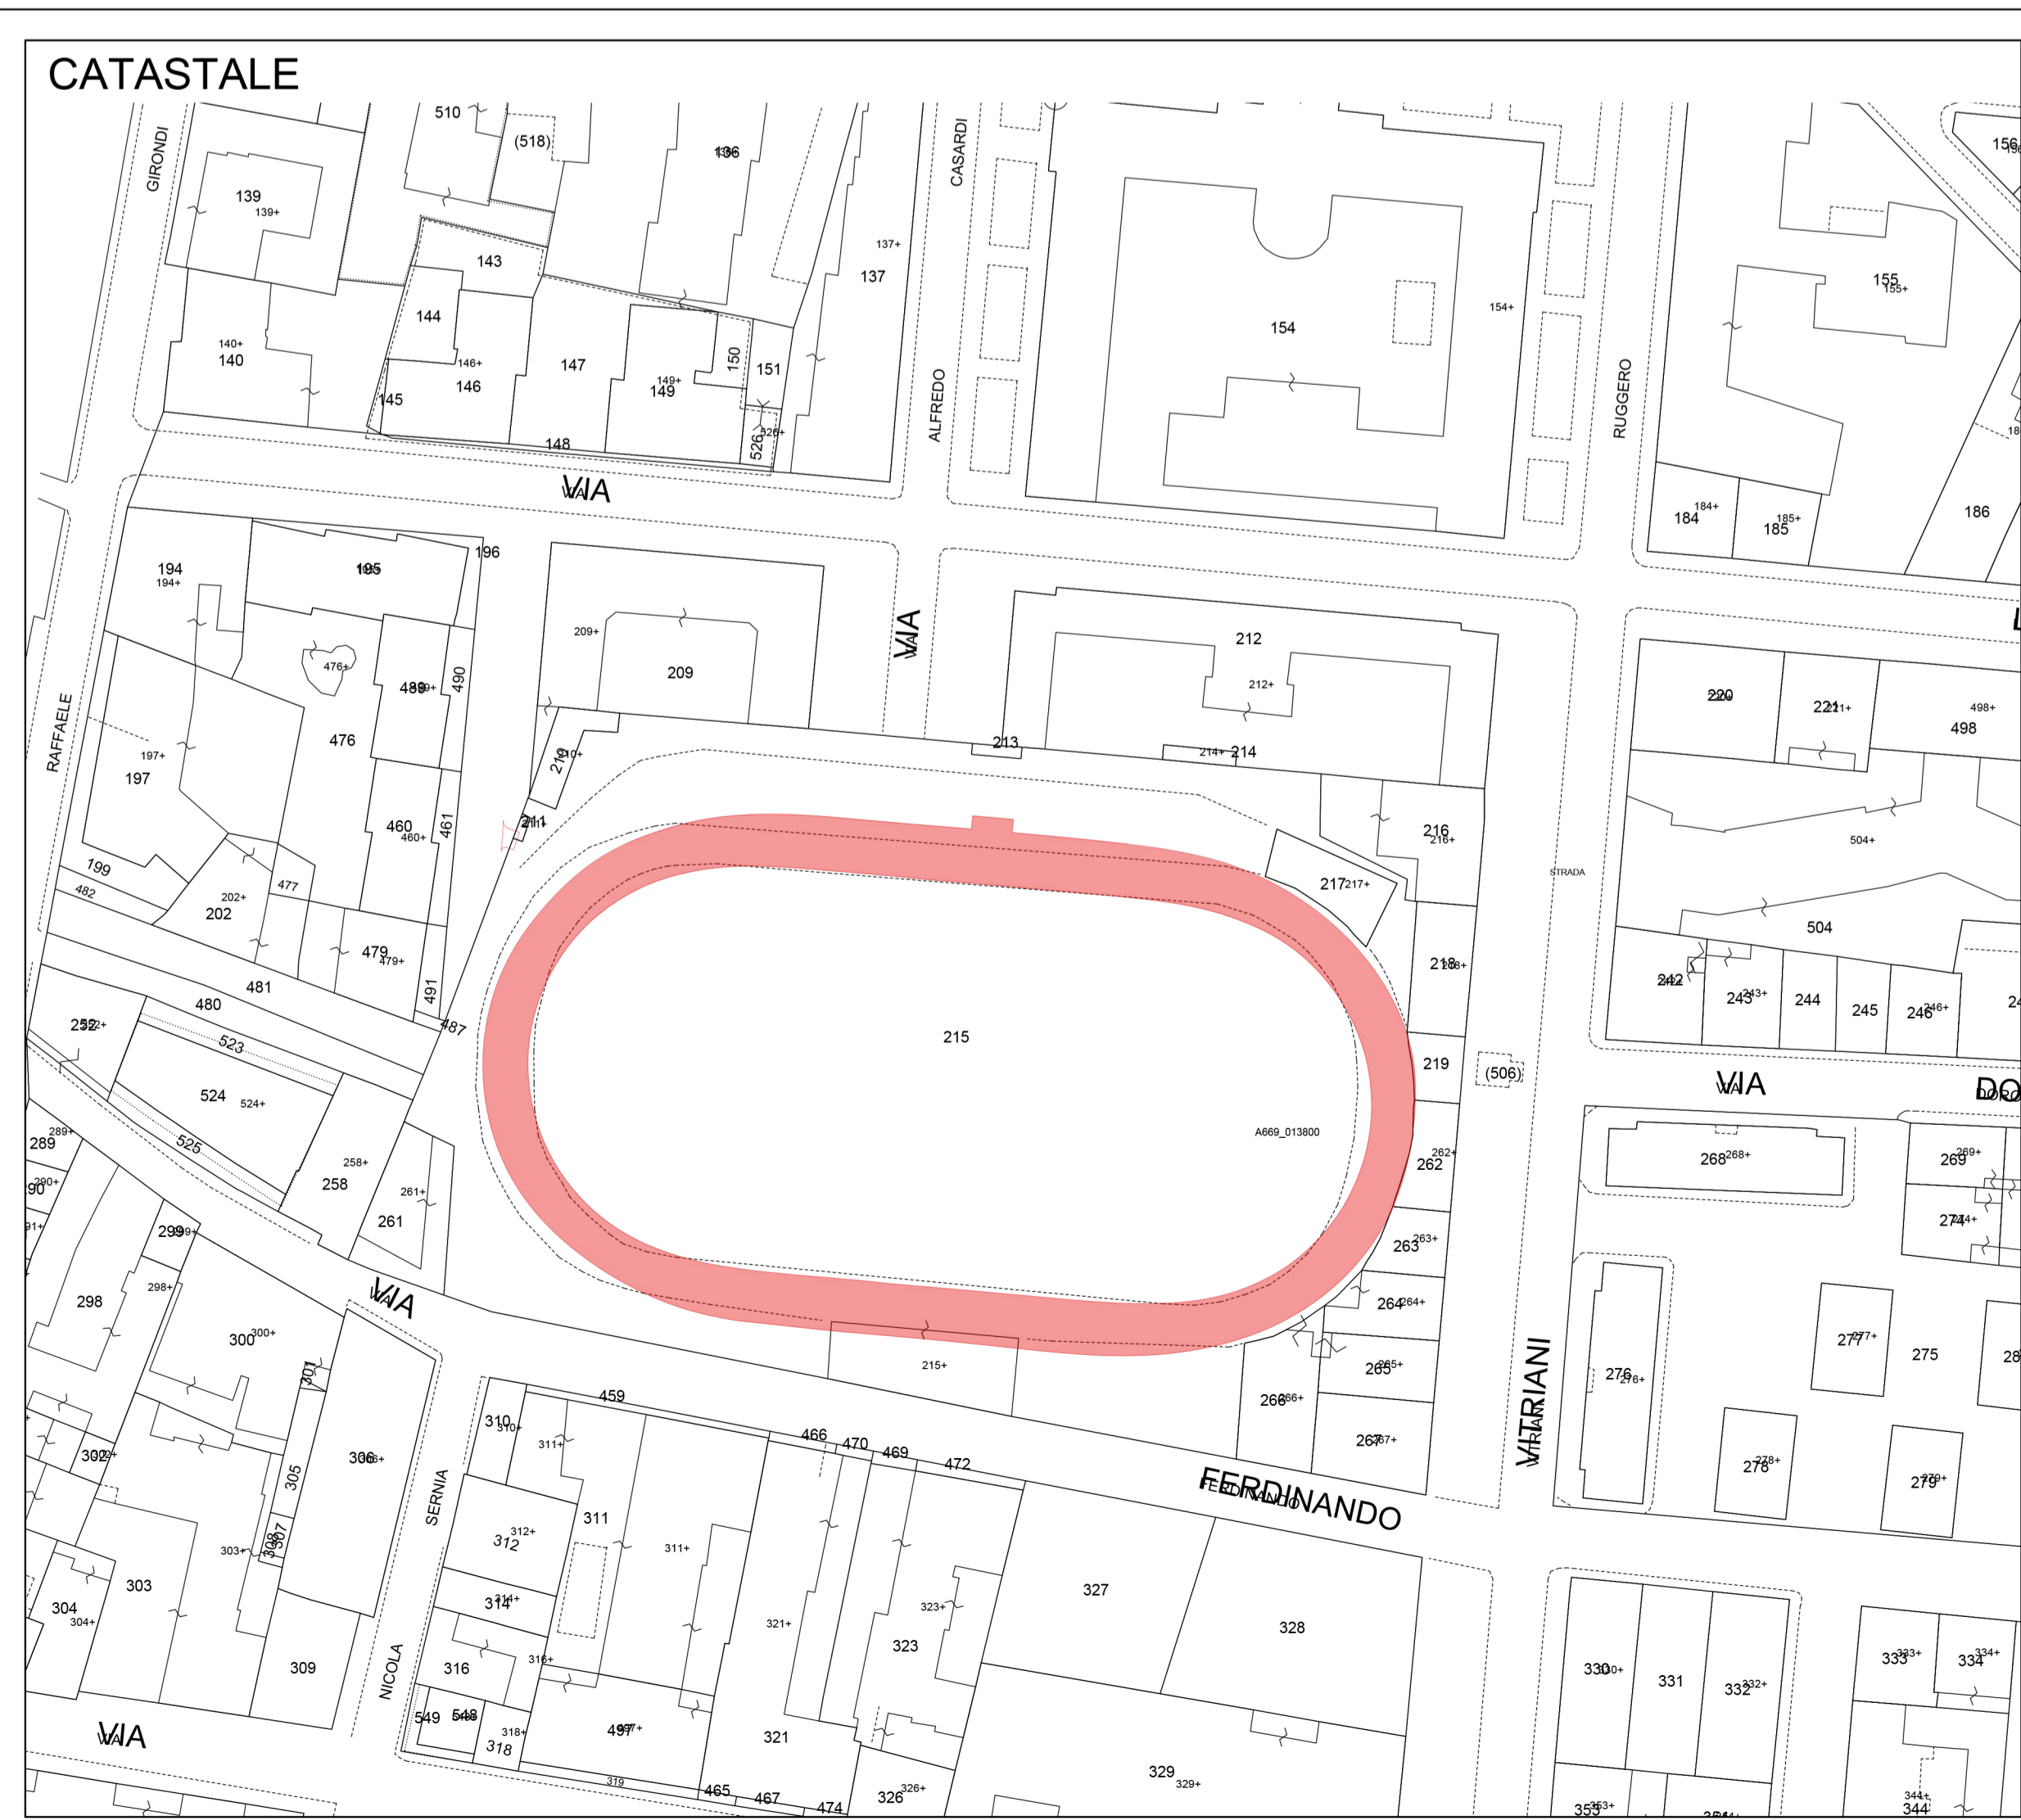



**COMUNE DI BARLETTA**  
 PROVINCIA DI Barletta-Andria-Trani

PROGETTO ESECUTIVO

Intervento di riqualificazione del velodromo ubicato presso la struttura sportiva "Stadio Comunale Lello Simeone"

CUP: H92H25000160001

Data: Marzo 2026



ARC.01 Planimetria generale - Inquadramento Territoriale

REV. 1

RUP  
Geom. Ruggiero Leone

PROGETTISTI  
Ing. Antonio Gatto  
Ing. Iolanda Aita