




Planimetria tribuna 1:100

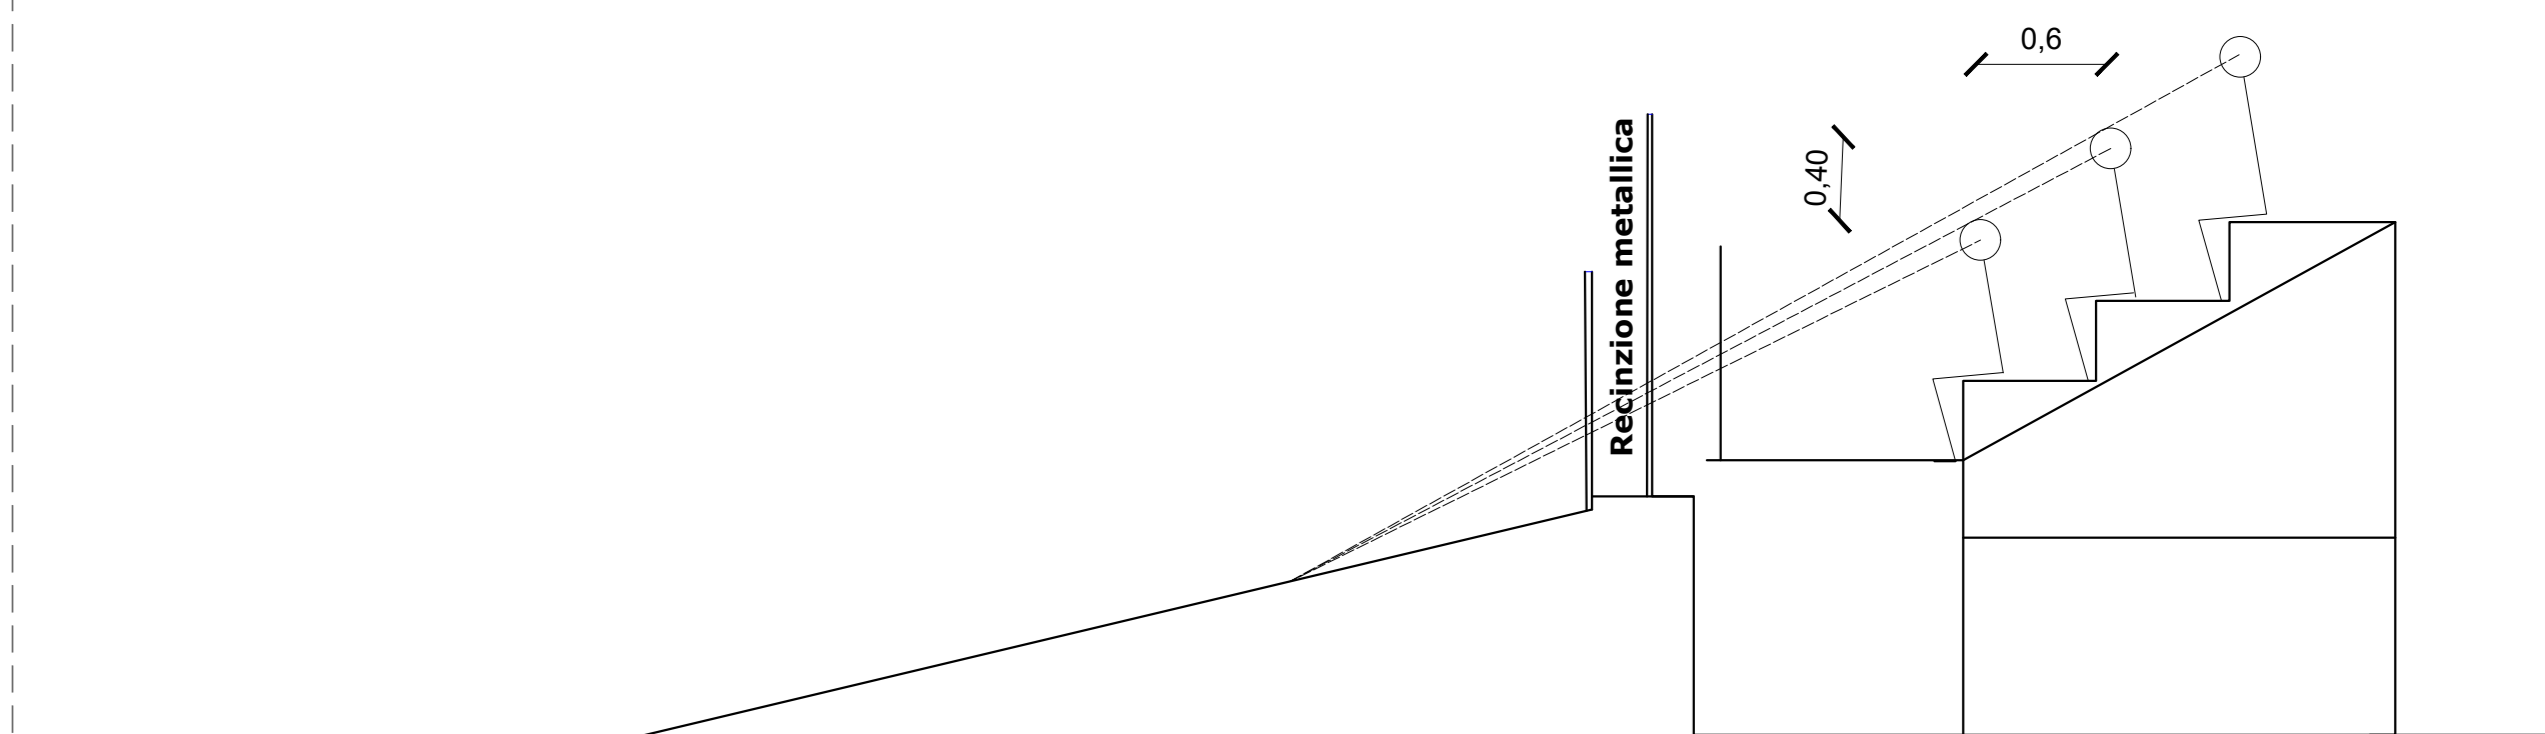

Verifica visibilità tribuna

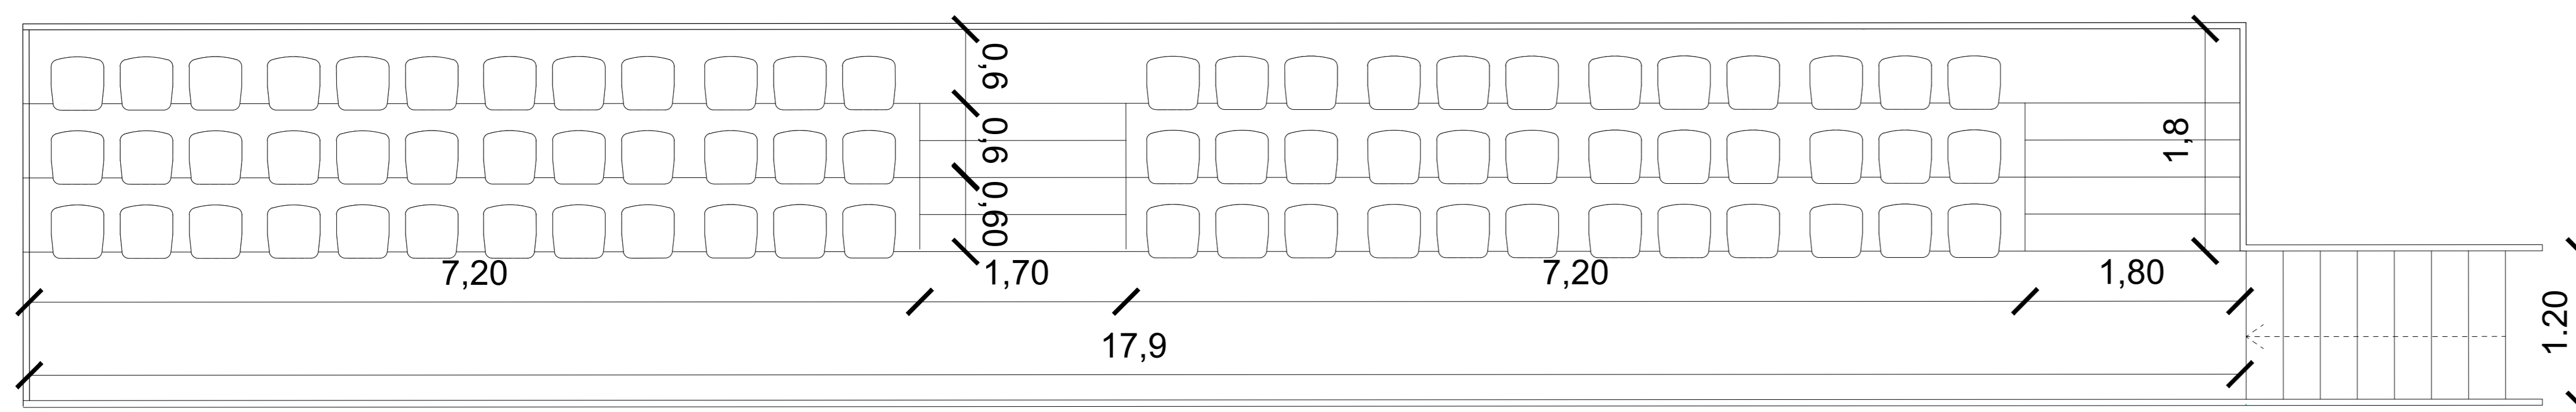

Tribuna 1:50

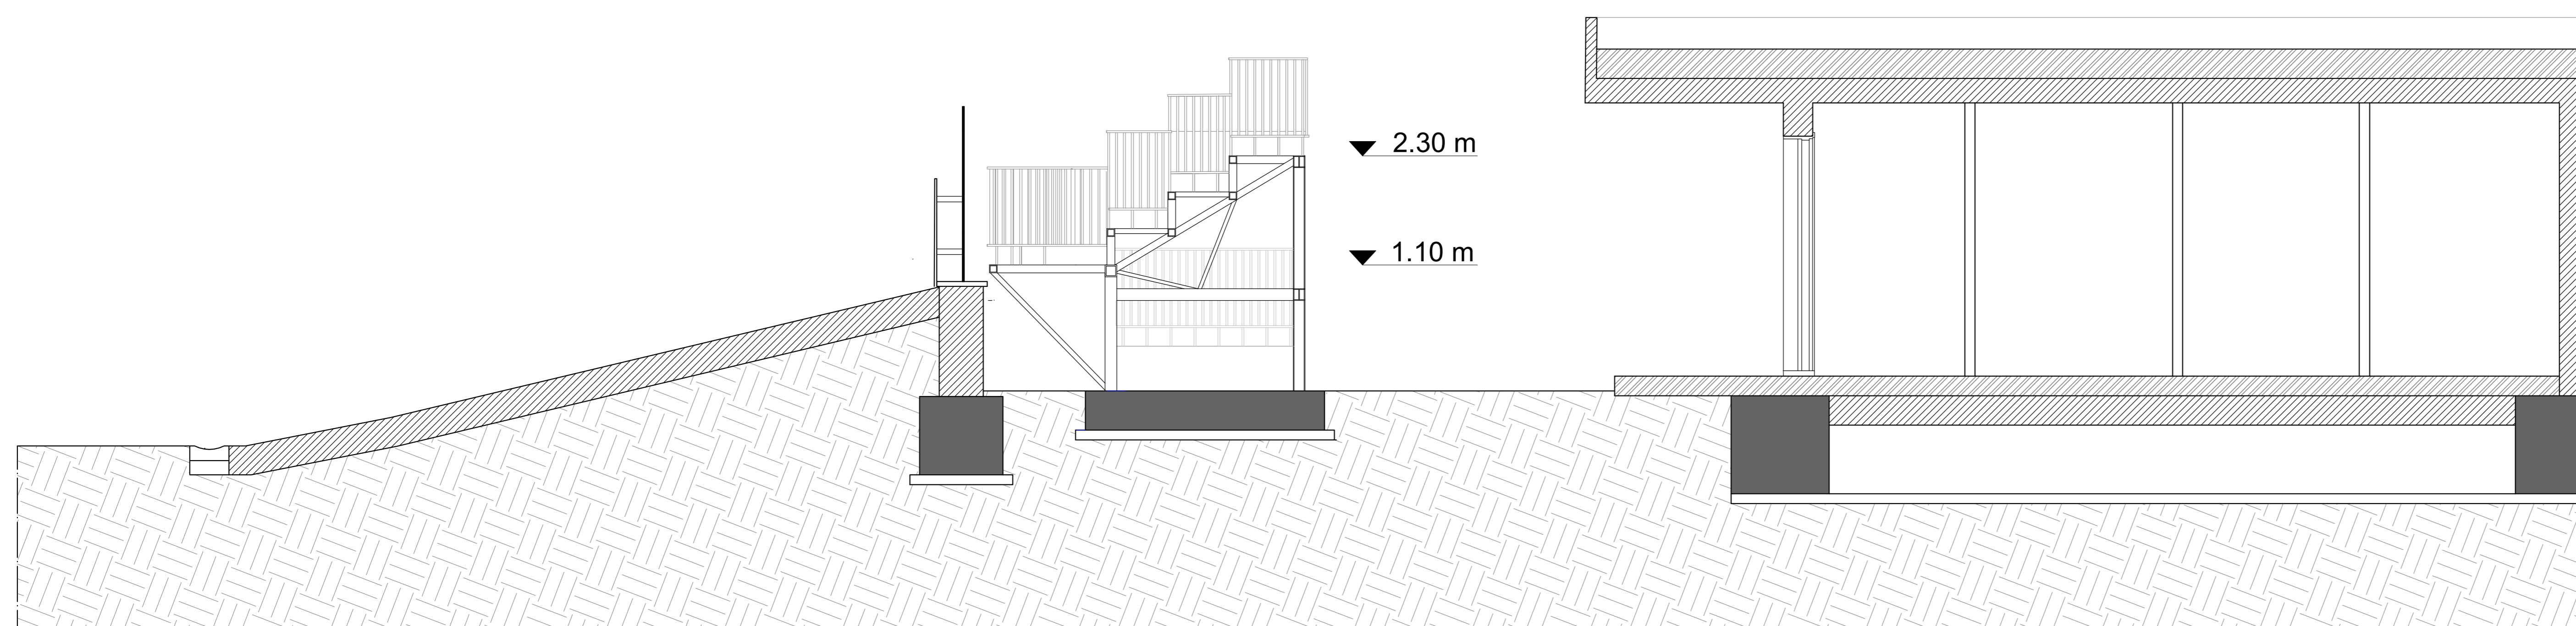

Sezione A-A' 1:50



COMUNE DI BARLETTA
 PROVINCIA DI Barletta-Andria-Trani

PROGETTO ESECUTIVO

Intervento di riqualificazione del velodromo ubicato presso la struttura sportiva "Stadio Comunale Lello Simeone"

CUP: H92H25000160001

Data: Marzo 2026



ARC.06

Planimetria Quotate Sezioni Tribune

REV. 1

RUP
 Geom. Ruggiero Leone

PROGETTISTI
 Ing. Antonio Gatto
 Ing. Iolanda Aita