



SEZIONE A-A' 1:50

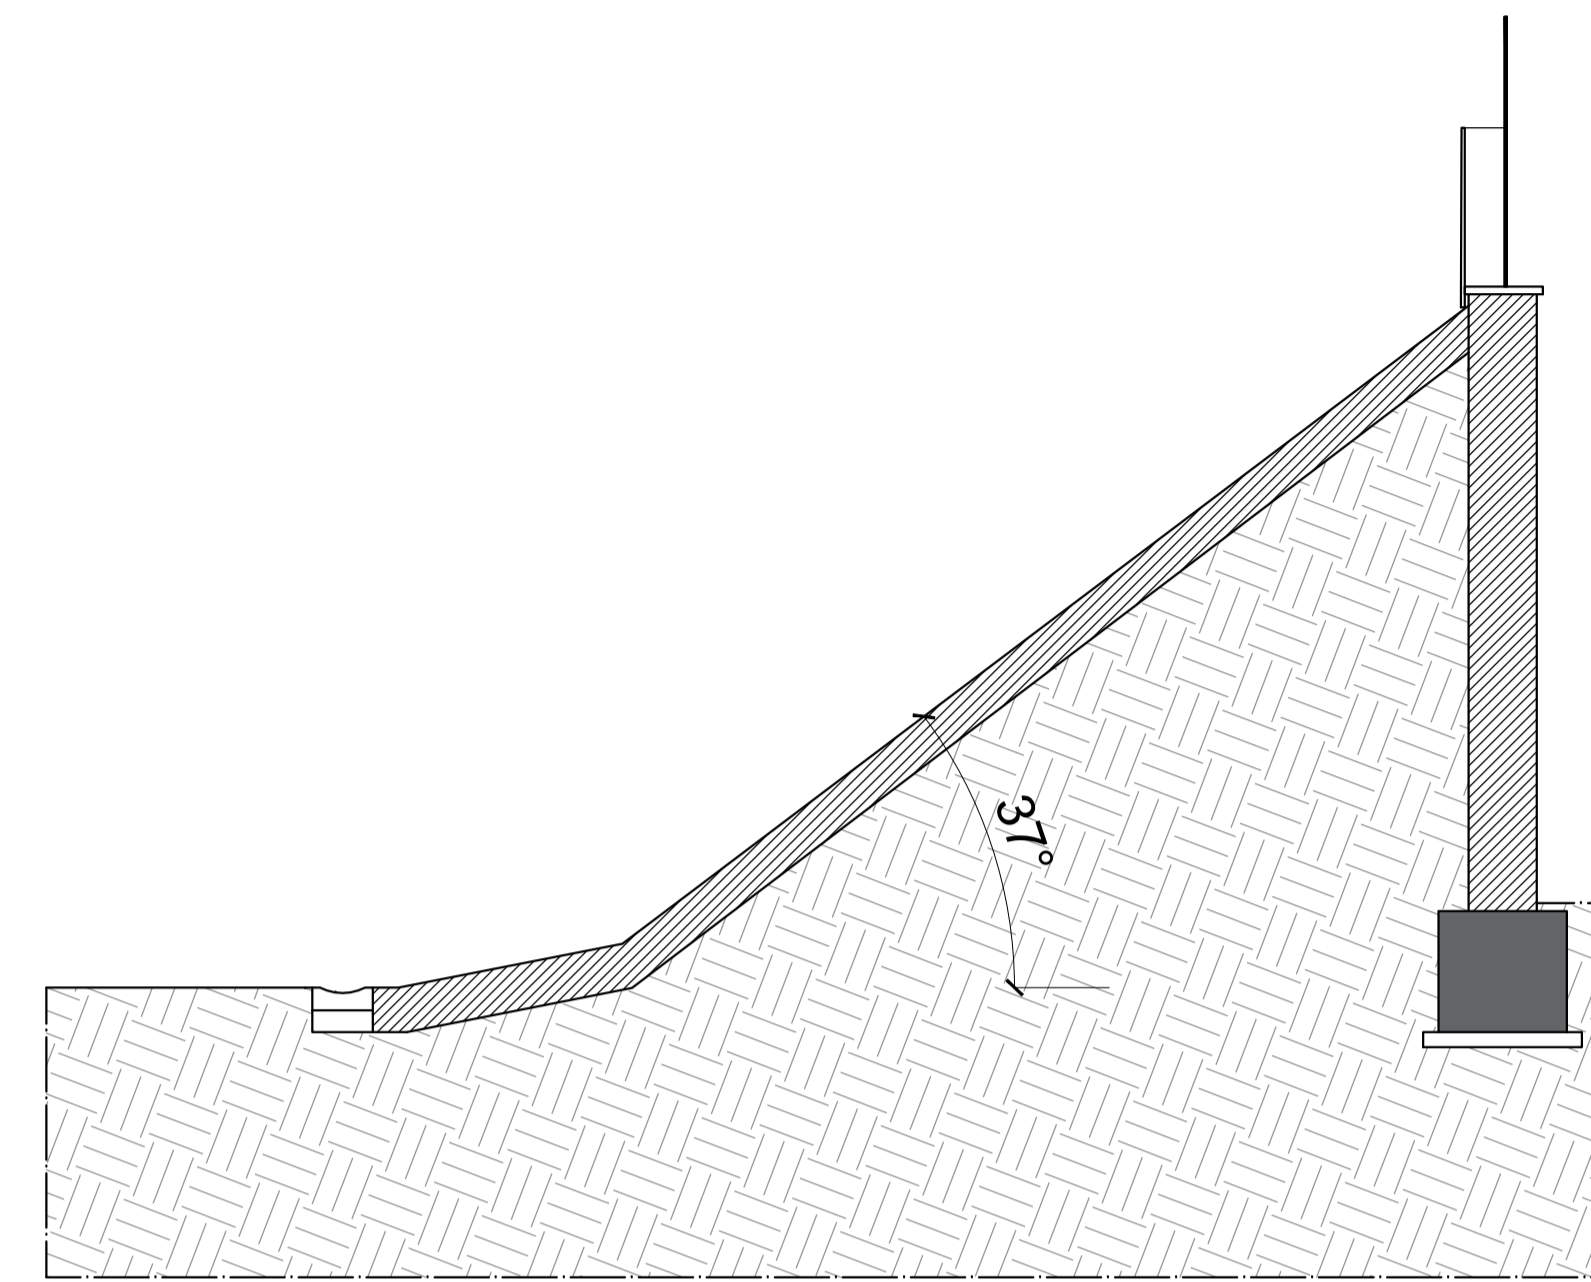

SEZIONE B-B' 1:50

PARTICOLARE BALAUSTRATA 1:10

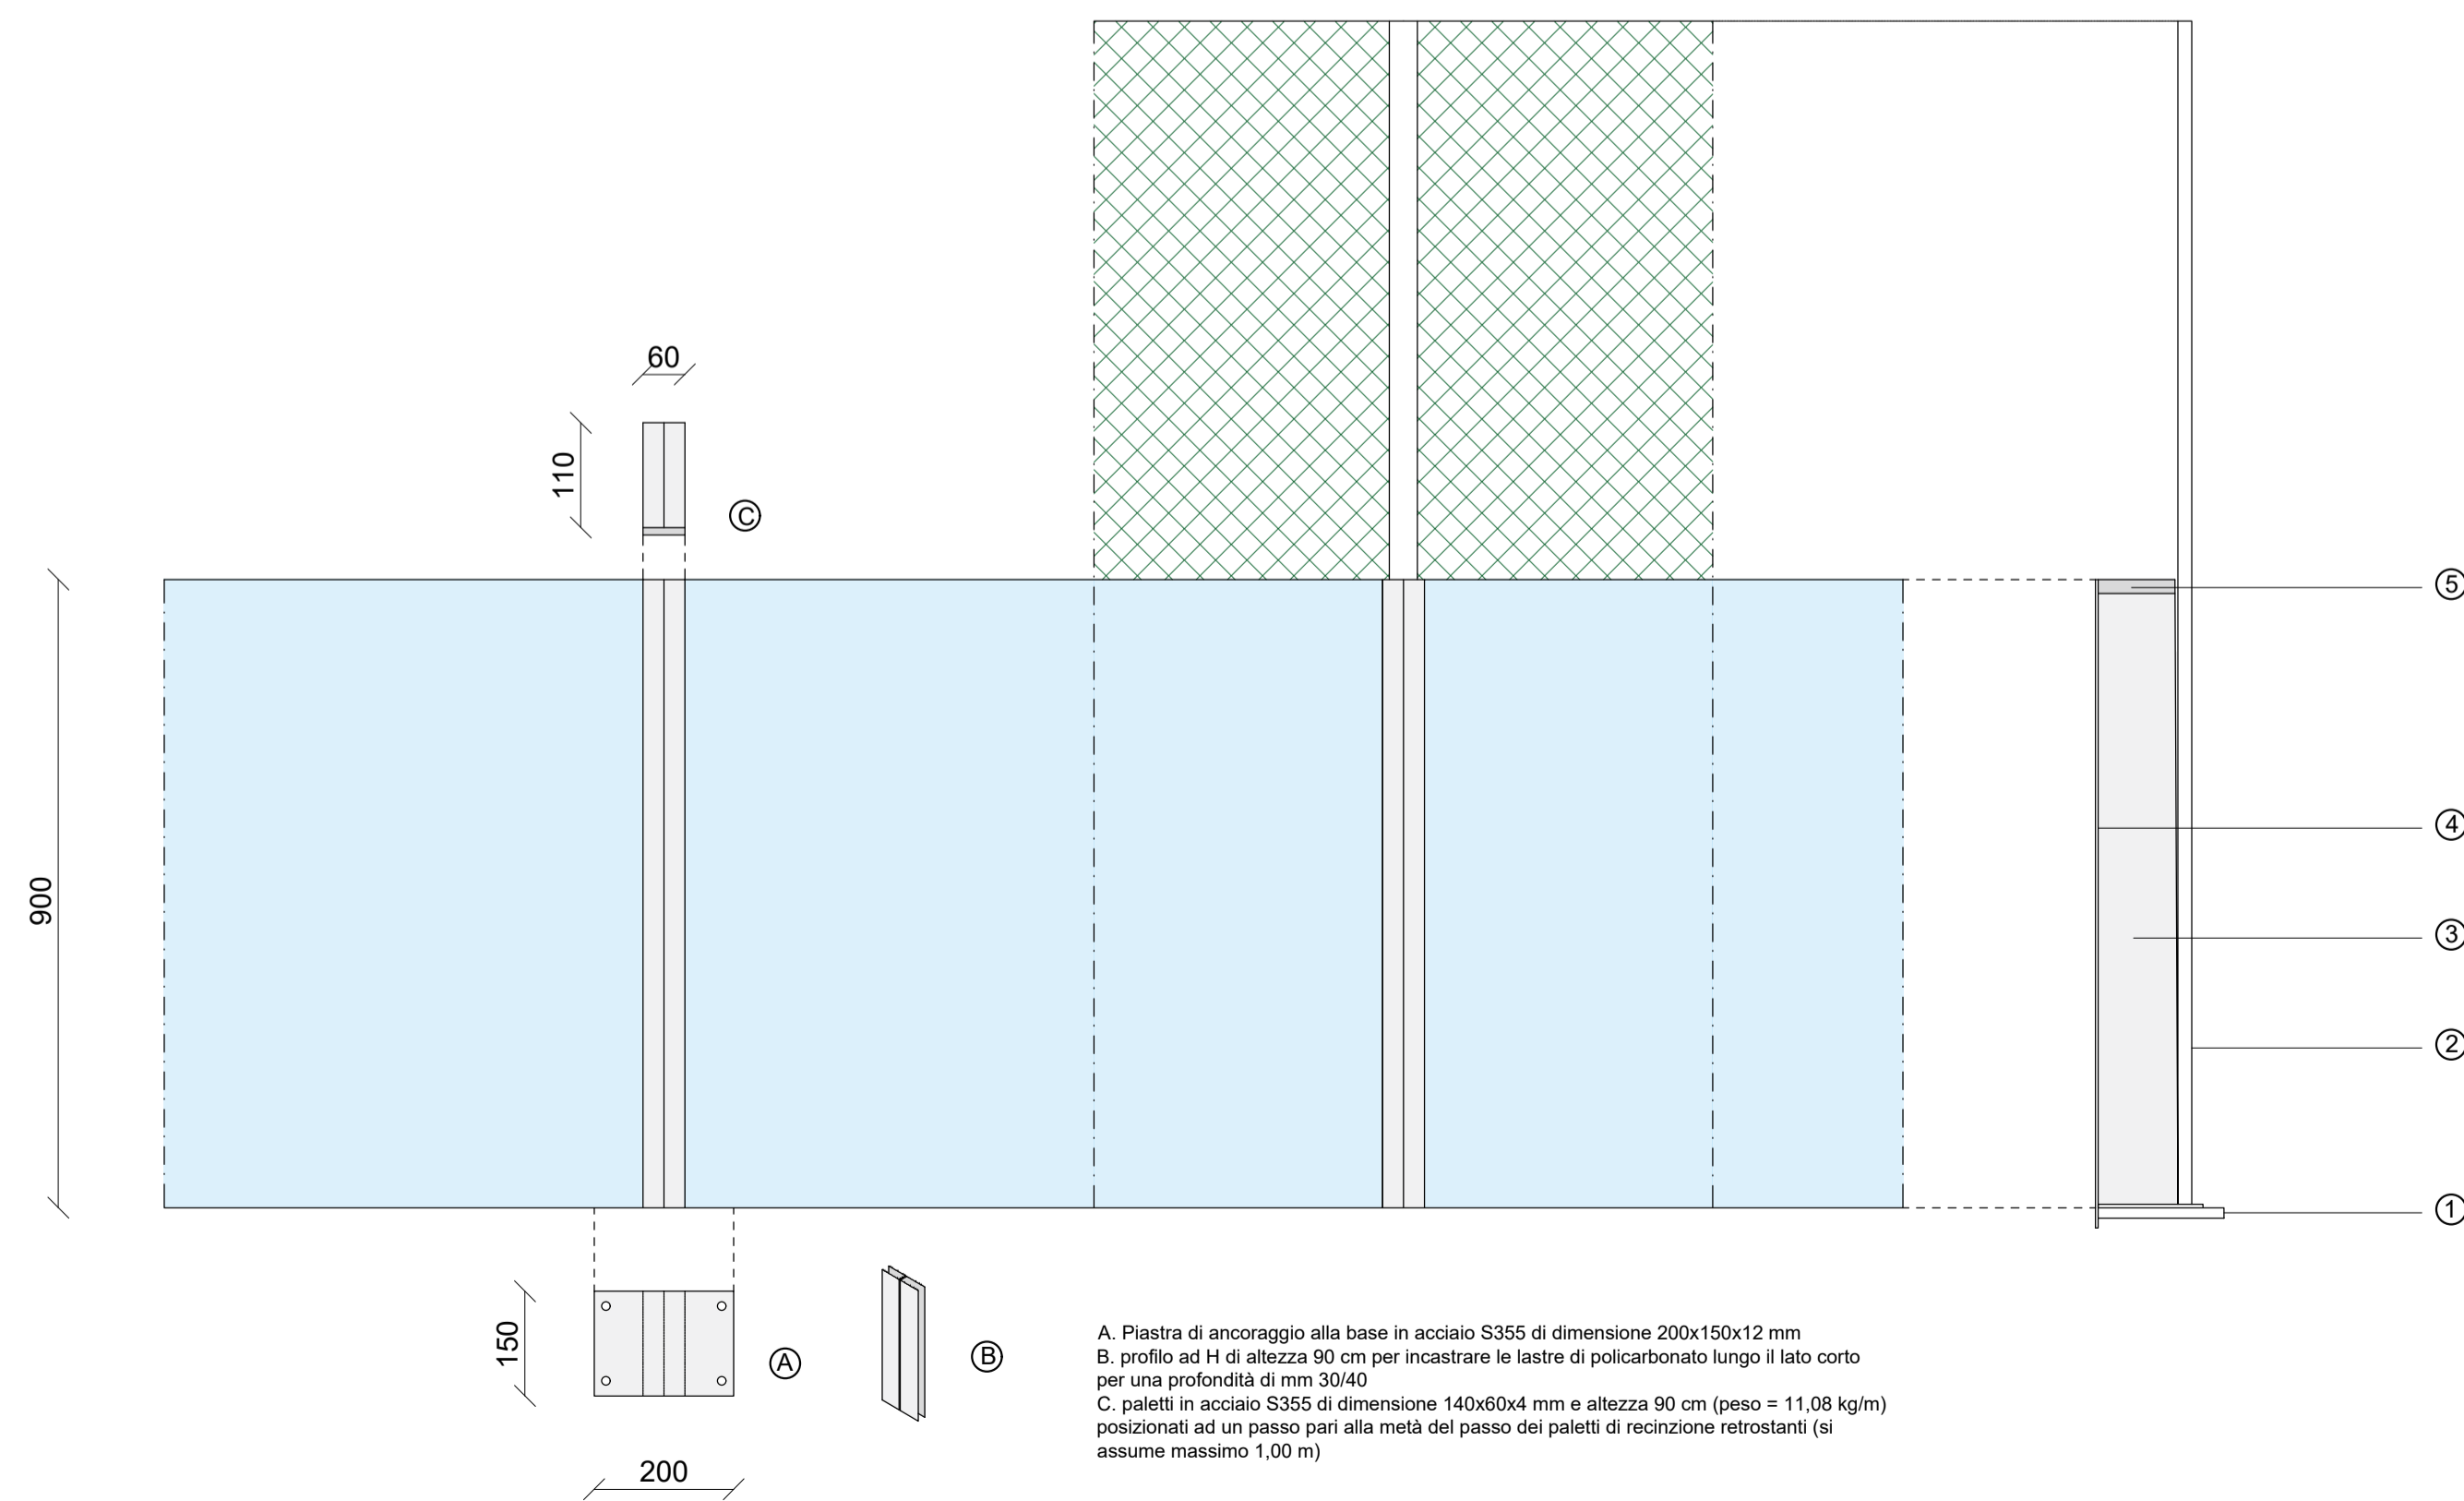



COMUNE DI BARLETTA
 PROVINCIA DI Barletta-Andria-Trani

PROGETTO ESECUTIVO

Intervento di riqualificazione del velodromo ubicato presso la struttura sportiva "Stadio Comunale Lello Simeone"
 CUP: H92H25000160001

Data: Marzo 2026



ARC.07 Particolari costruttivi

REV. 1

RUP
 Geom. Ruggiero Leone

PROGETTISTI
 Ing. Antonio Gatto
 Ing. Iolanda Aita