


Comune di Barletta - via Cialdini 74 ang. via della Marra ang. via Mura del Carmine



ORTOFOTO

Scala 1:5000

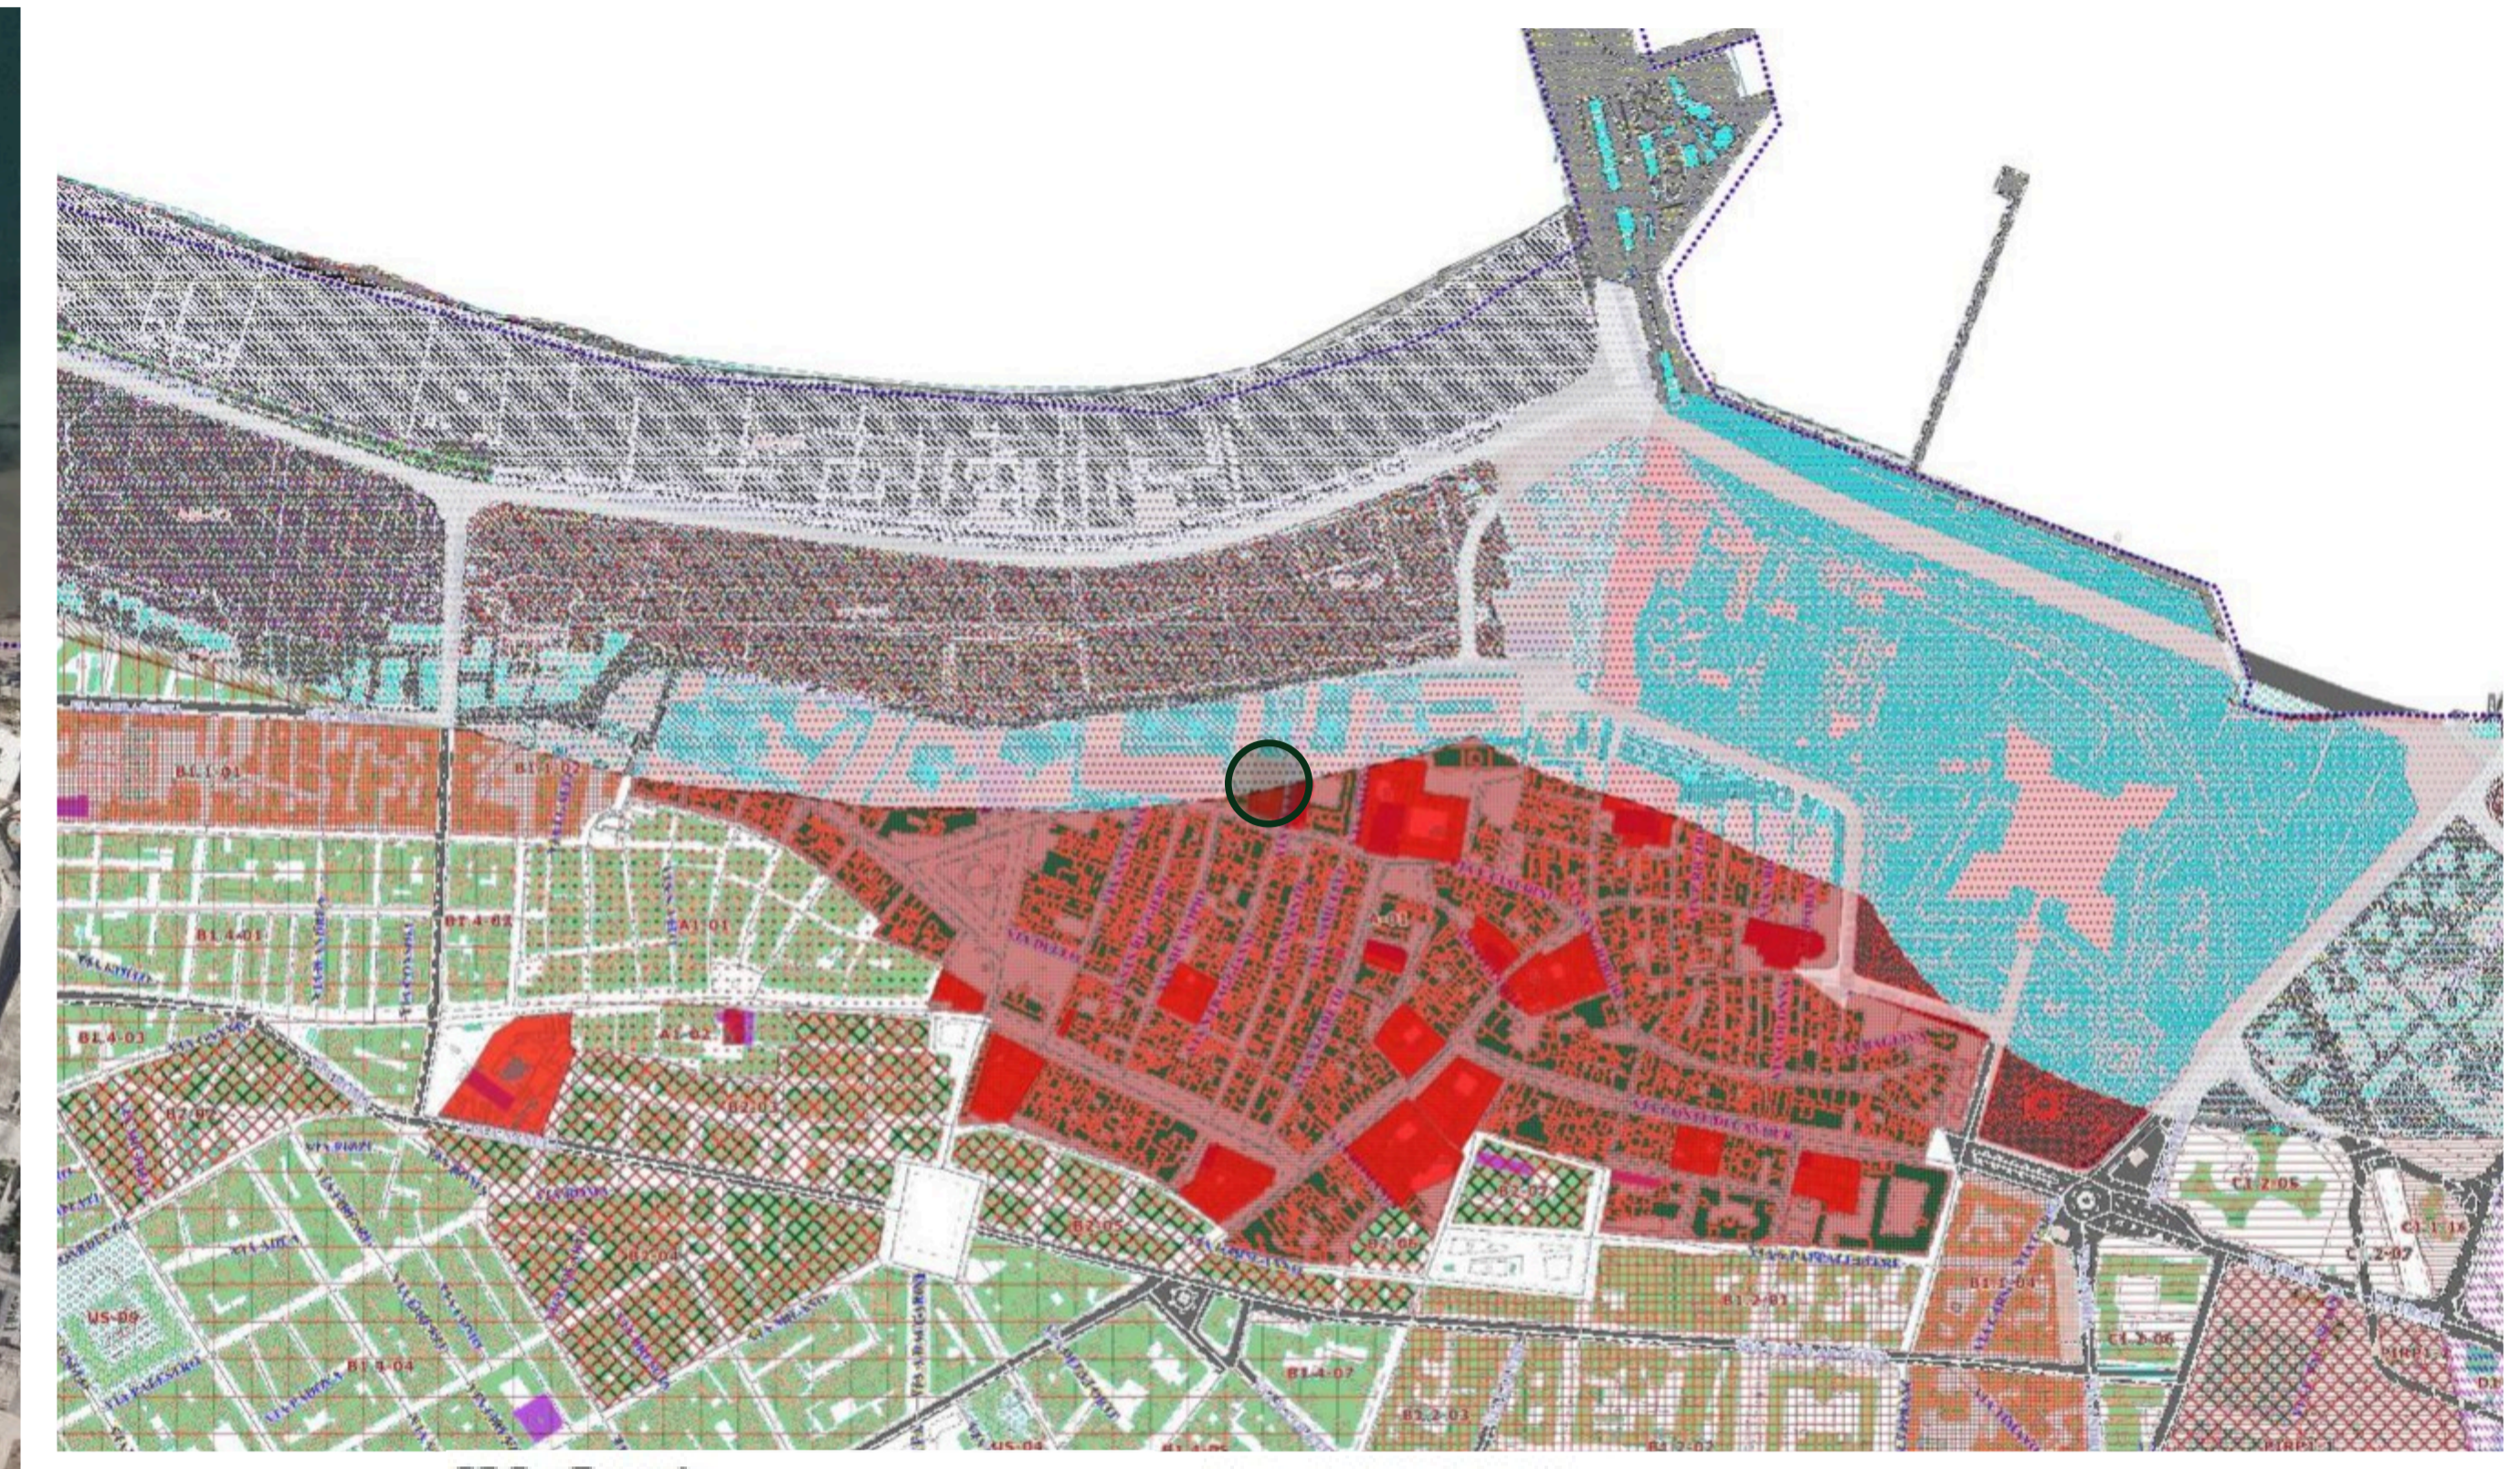

P.R.G.

Scala 1:5000

PRG - Zona A
 PRG - Edifici tutelati
 A - Centro storico
 A1 - Zona di interesse storico
 Edifici tutelati

COMUNE DI BARLETTA
AREA VI - LAVORI PUBBLICI E MANUTENZIONI
 Corso Cavour, 1 (ang. c.so Garibaldi, ex palazzo Banca d'Italia) - 76121 - Barletta
 0883/303285 - lpp@comune.barletta.bt.it

Avviso per la selezione di proposte progettuali finalizzate all'efficiamento energetico dei luoghi della cultura pubblici non statali - PR Puglia 2021-2027 - Priorità 2 Economia Verde - Obiettivo specifico RSO2.1 Promuovere l'efficienza energetica e ridurre le emissioni di gas effetto serra - Azione 2.1 Efficiamento energetico di edifici pubblici - Sub Azione 2.1.2 Interventi per l'efficiamento energetico degli istituti e luoghi della cultura non statali Sub-Azione 2.1.2 "Interventi per l'efficiamento energetico degli istituti e luoghi della cultura non statali

PROGETTO DI RECUPERO E RIQUALIFICAZIONE ENERGETICA DEL "PALAZZO DELLA MARRA" SITO IN BARLETTA (BT) ALLA VIA CIALDINI N. 74 ANG. VIA DELLA MARRA, CENSITO IN CATASTO FABBRICATI AL FG. 129 P.LLA 147

PROGETTO DI FATTIBILITA' TECNICO ECONOMICA

PROGETTISTA:			
Arch. Vincenzo Garofalo			
Funzionario Tecnico Area VI - LLPP E MANUTENZIONI			
RUP:			
Ing. Francesco Lomoro			
Dirigente Area VI - LLPP E MANUTENZIONI			
INQUADRAMENTO			
INQUADRAMENTO			
CODICE ELABORATO	REVISIONE	NOME FILE	SCALA
□□□□ □□□□ □□	□	24-PFTE-EG01-INQUADR	Varie
A	Emissione	06/03/2026	Arch. V. Garofalo
REV.	DESCRIZIONE	DATA	REDATTO VERIFICATO APPROVATO



AEROFOTOGRAMMETRICO

Scala 1:2000

Catasto Fabbricati Comune di Barletta Fg. 129 P.Ila 147 Sub. 9



ESTRATTO DI MAPPA CATASTALE

Scala 1:1000