


PLANIMETRIA DI STATO DI FATTO IMMOBILE Zona Maranco - Barletta (scala 1:100)

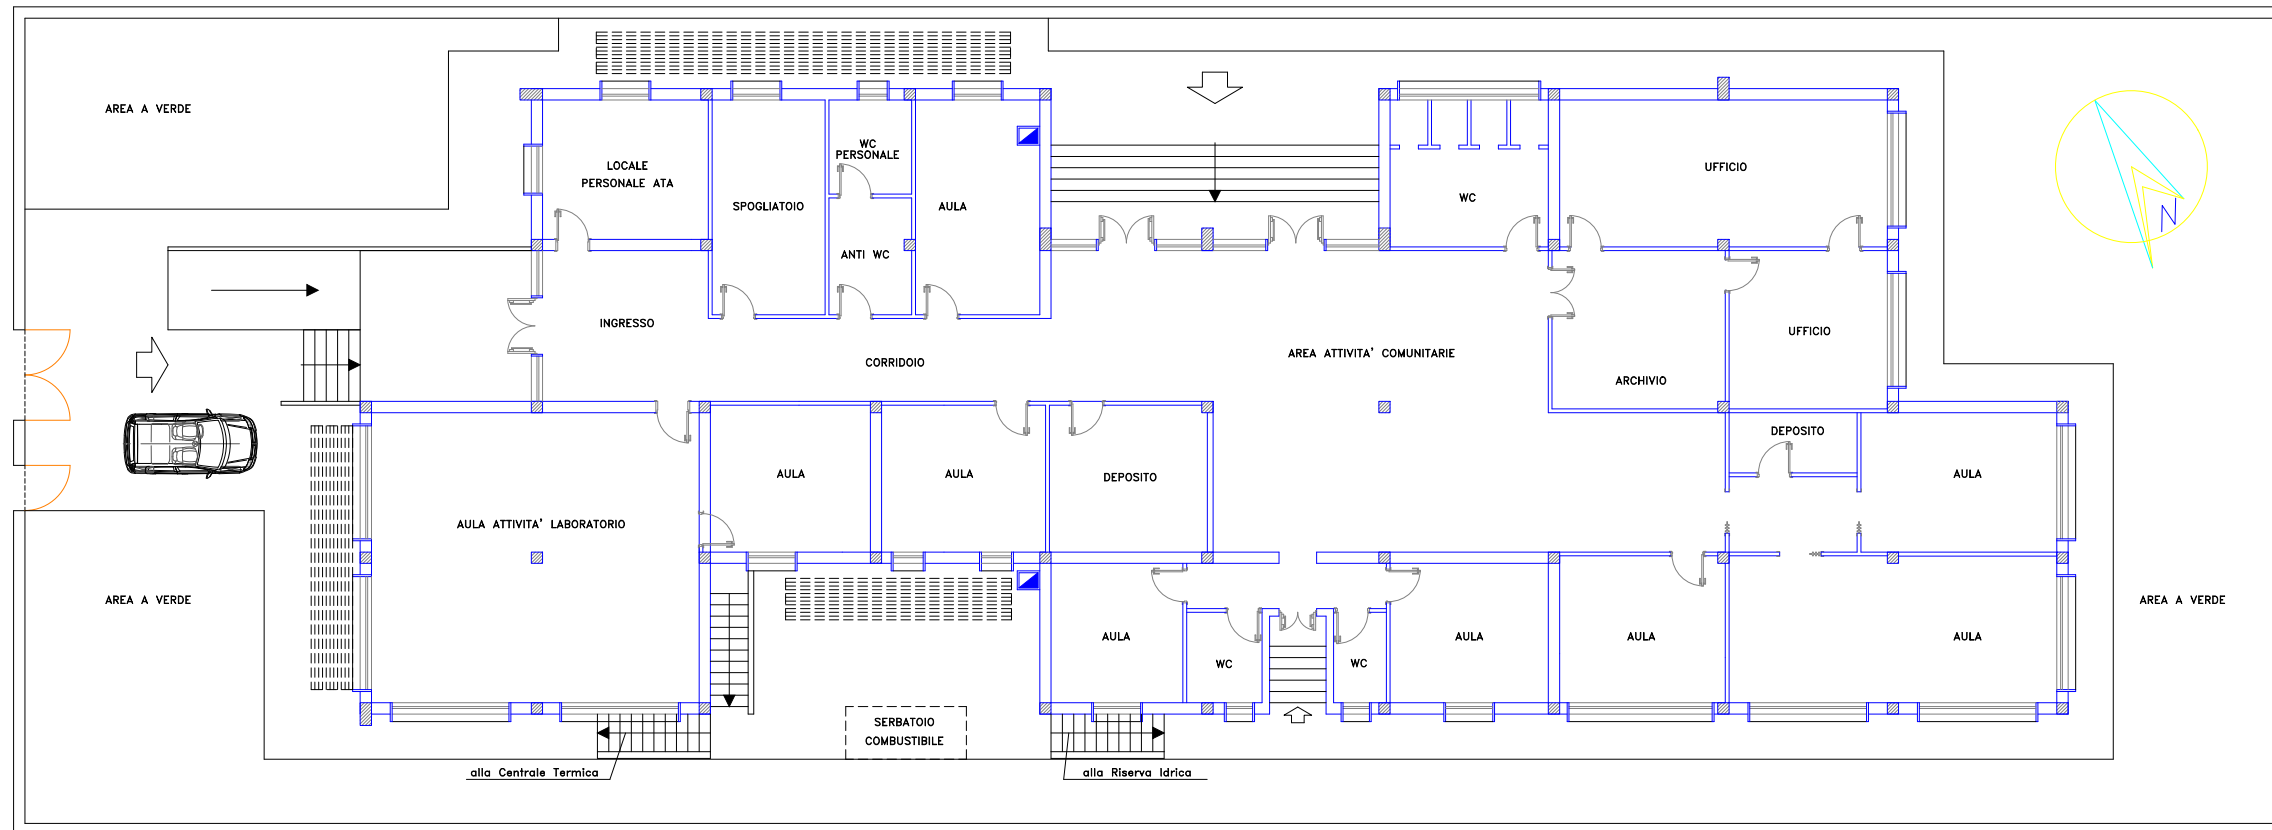

Spazio per timbri e firme

REGIONE PUGLIA
AZIENDA S.L. BT

Andria - Barletta - Trani - Bisceglie - Canosa di P. - Minervino M.
Spinazzola - Margherita di S. - San Ferdinando di P. - Trinitapoli

Area Gestione Tecnica

STUDIO DI FATTIBILITA'

OGGETTO:

Progetto di fattibilità tecnica ed economica dei lavori di rifunzionalizzazione dell'immobile "Ex Scuola Materna Zona Maranco" sita alla via Mons. Miccoli del Comune di Barletta da destinare alle attività dei Servizi Veterinari ASL BT di Barletta



COMMITTENTE ASL BT	IL TECNICO Ing. Marcello Tedone
PROGETTISTA:	ing. Farano Antonio
DIRETTORE DEI LAVORI:	ing. Farano Antonio

ELABORATO: PLANIMETRIA STATO DI FATTO

ARCHITETTONICO

DATA:	SCALA:	AGGIORNAMENTI:	TAVOLA N:
SETTEMBRE 2020	1:100	<input type="checkbox"/> 1 <input type="checkbox"/> 2 <input type="checkbox"/> 3	<i>I</i>