

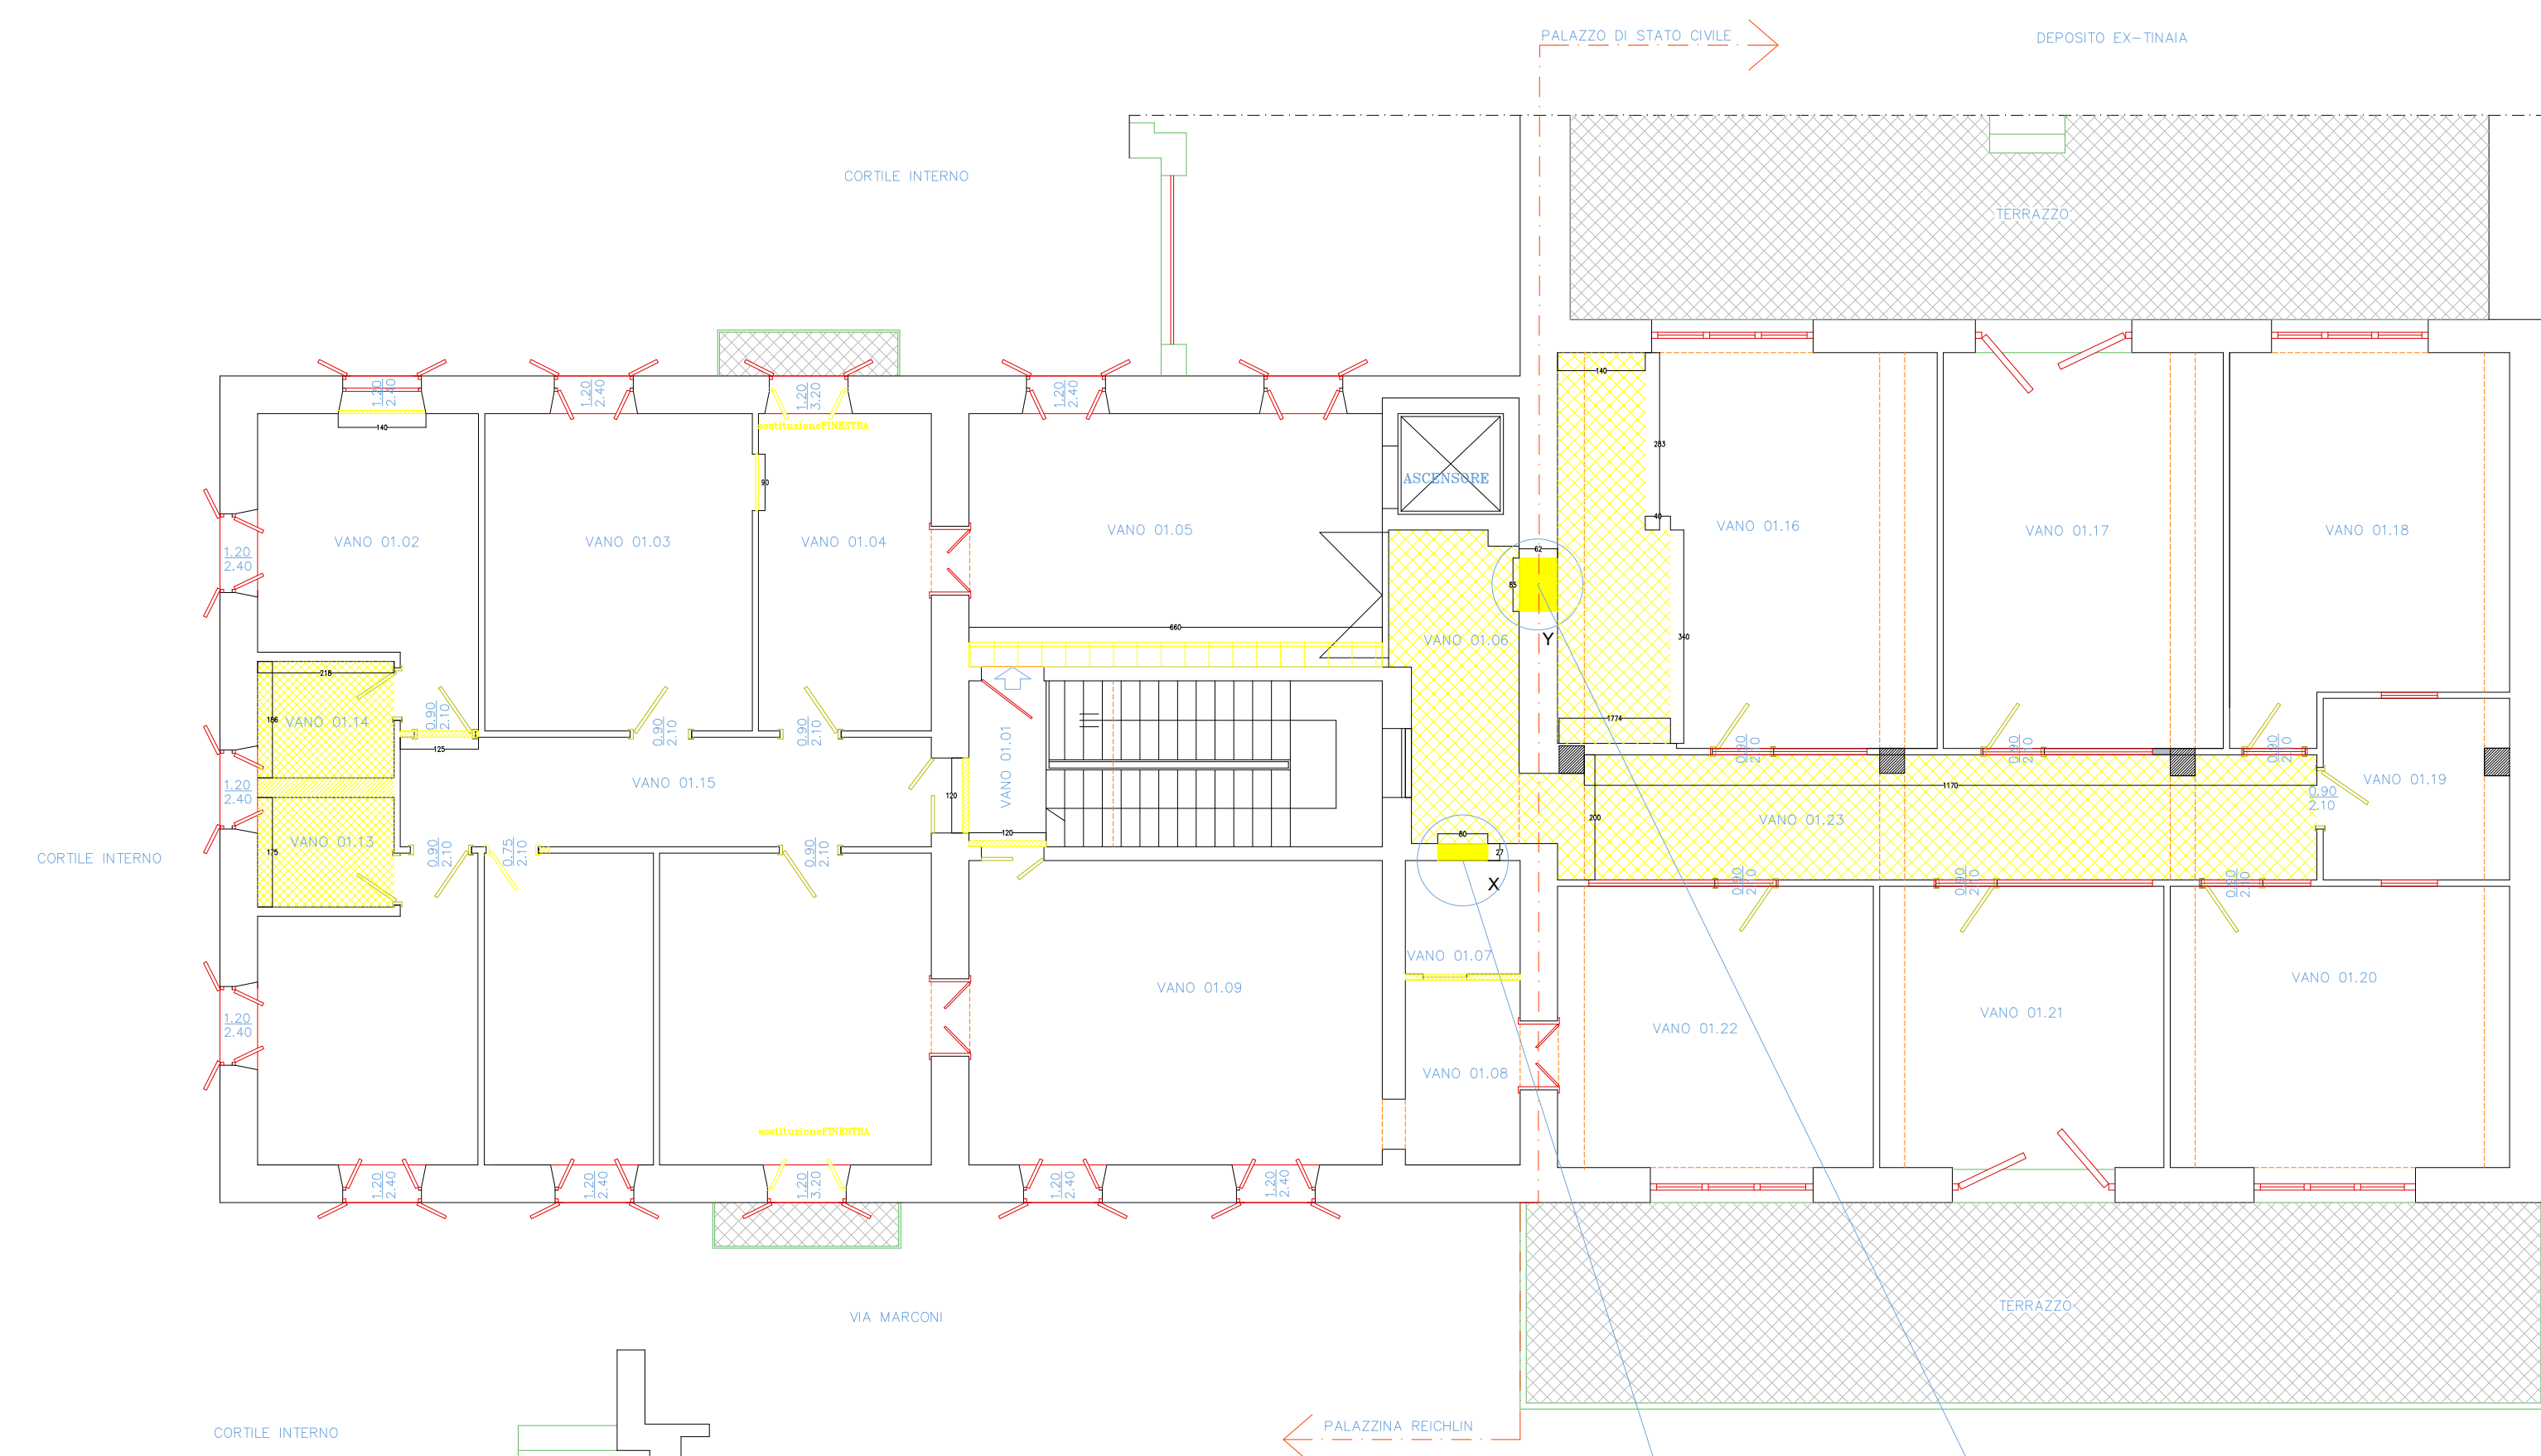


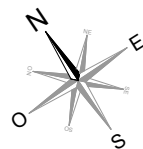


- LEGENDA DEMOLIZIONI**
- DEMOLIZIONE MURATURA (tramezzi spess max 12cm)
 - DEMOLIZIONE MURATURA PORTANTE larghezza max 95cm h210 (intervento locale)
 - DEMOLIZIONE PAVIMENTO IN GRES 40x40 MQ 52,00
 - DEMOLIZIONE PAVIMENTO cementine in graniglia di marmo 20x20 nero (BORDO)
 - DEMOLIZIONE rivestimento MQ 41,00


Planimetria delle DEMOLIZIONI PIANO I
Scala 1:100

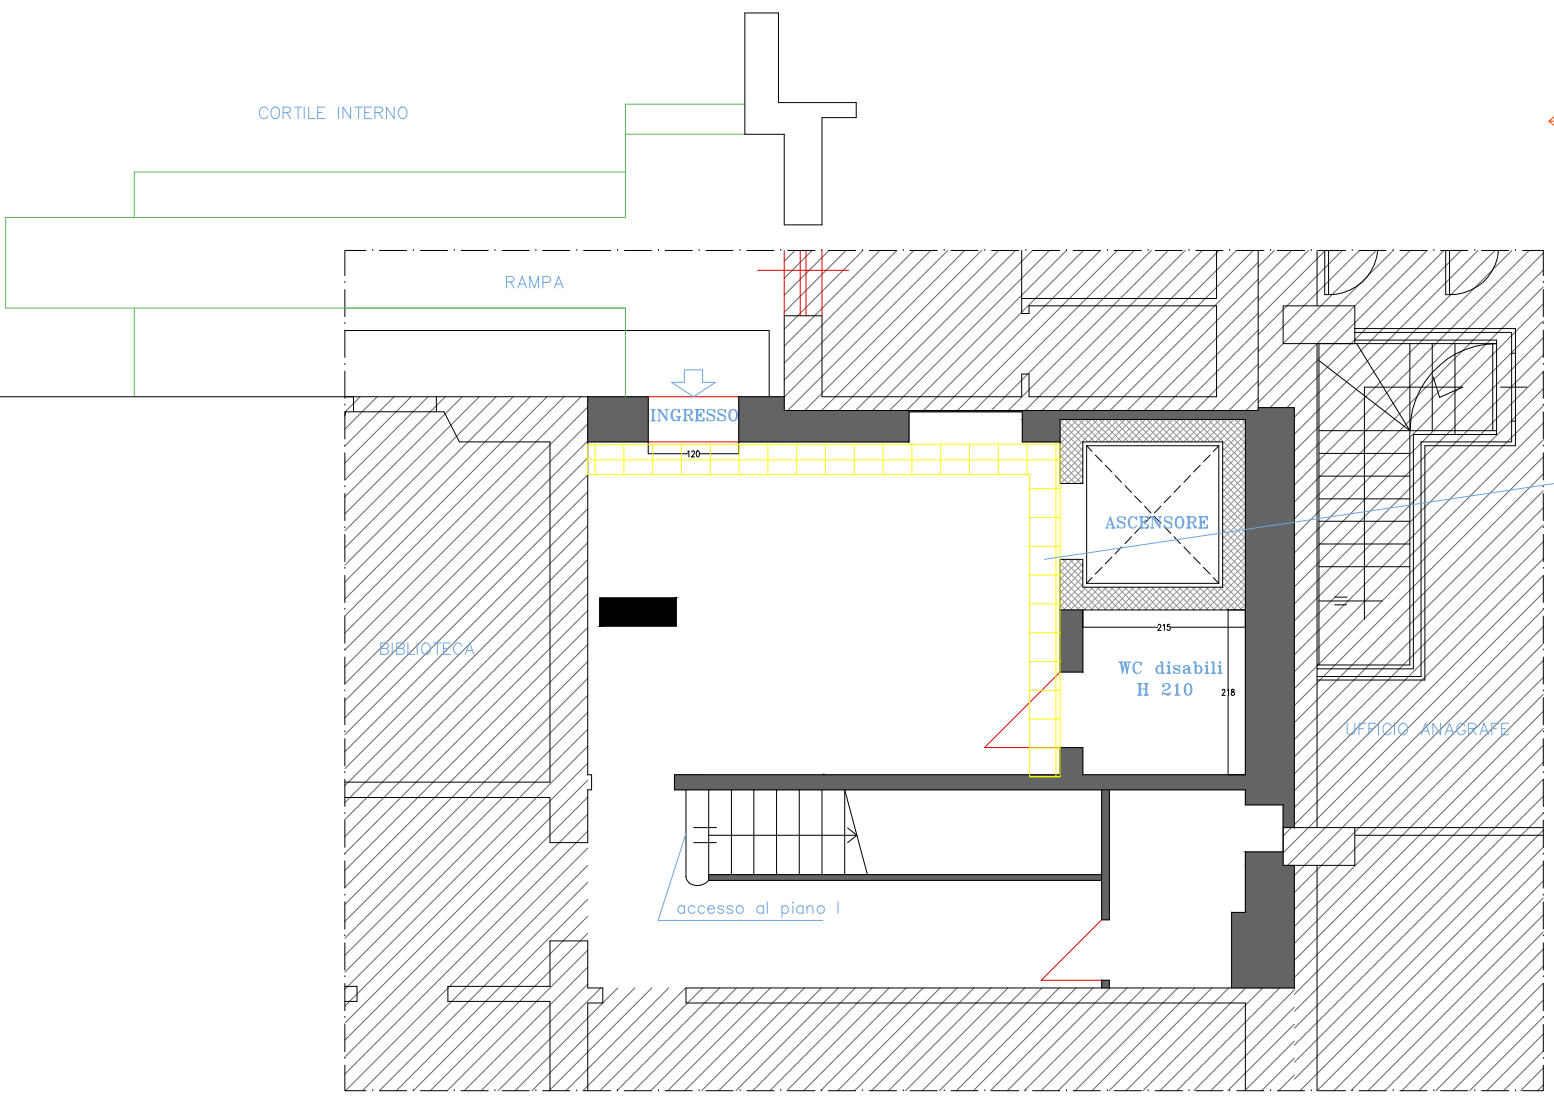

Planimetria delle DEMOLIZIONI PIANO rialzato (zona in comune)
Scala 1:100

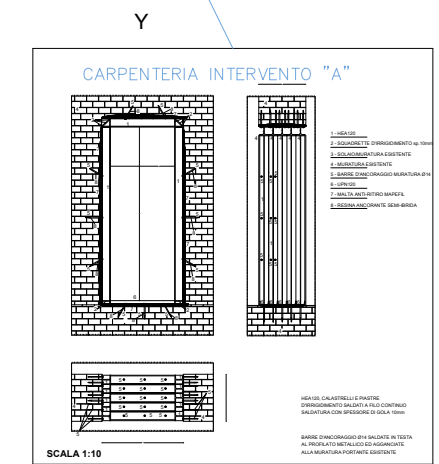

PARTICOLARE CERCHIATURA APERTURA IN VANO PORTANTE "Y"

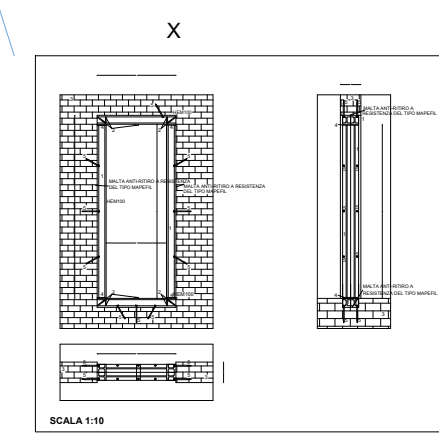

PARTICOLARE CERCHIATURA APERTURA IN VANO PORTANTE "X"

Città di Barletta

Medaglia d'Oro al Valore Militare e al Merito Civile

Città della Disfida

COESIONE ITALIA 21-27

METRO PLUS E CITTÀ MEDIE SUD

MANUTENZIONE STRAORDINARIA DEL PRIMO PIANO DELLA PALAZZINA REICHLIN E DEL PRIMO PIANO DELLA PALAZZINA DI STATO CIVILE PER REALIZZAZIONE DI CENTRO POLIFUNZIONALE

via Marconi 31 - Barletta BT

CUP H02F2400020006 CIG BA157E1BA9

Dirigente: Ing. Ernesto Berardini

RUP: Arch. Paola F. Masciopinto

PROGETTO DI FATTIBILITA' TECNICO ECONOMICA

Progettista: Arch. Valentina MARUCCI

Consulenti: Ing. Luca Filocamo
Ing. Mario Laera

Livello di Progettazione: P.F.T.E.

Tipologia Progettazione: ARCHITETTONICO

N. Elaborato: ARCH.05

TITOLO elaborato: PLANIMETRIA DI COMPARAZIONE

Contenuti dell'elaborato: tavola delle DEMOLIZIONI
PARTICOLARE CERCHIATURA X
PARTICOLARE CERCHIATURA Y

Scala: 1:100
1:20
1:20

Data: 06.2025

Note:

Per ogni intervento di manutenzione straordinaria, è necessario il rispetto delle norme vigenti in materia di sicurezza e di tutela dell'ambiente.

Il presente progetto è stato elaborato in conformità con le norme vigenti in materia di sicurezza e di tutela dell'ambiente.

TIMBRI E FIRME