

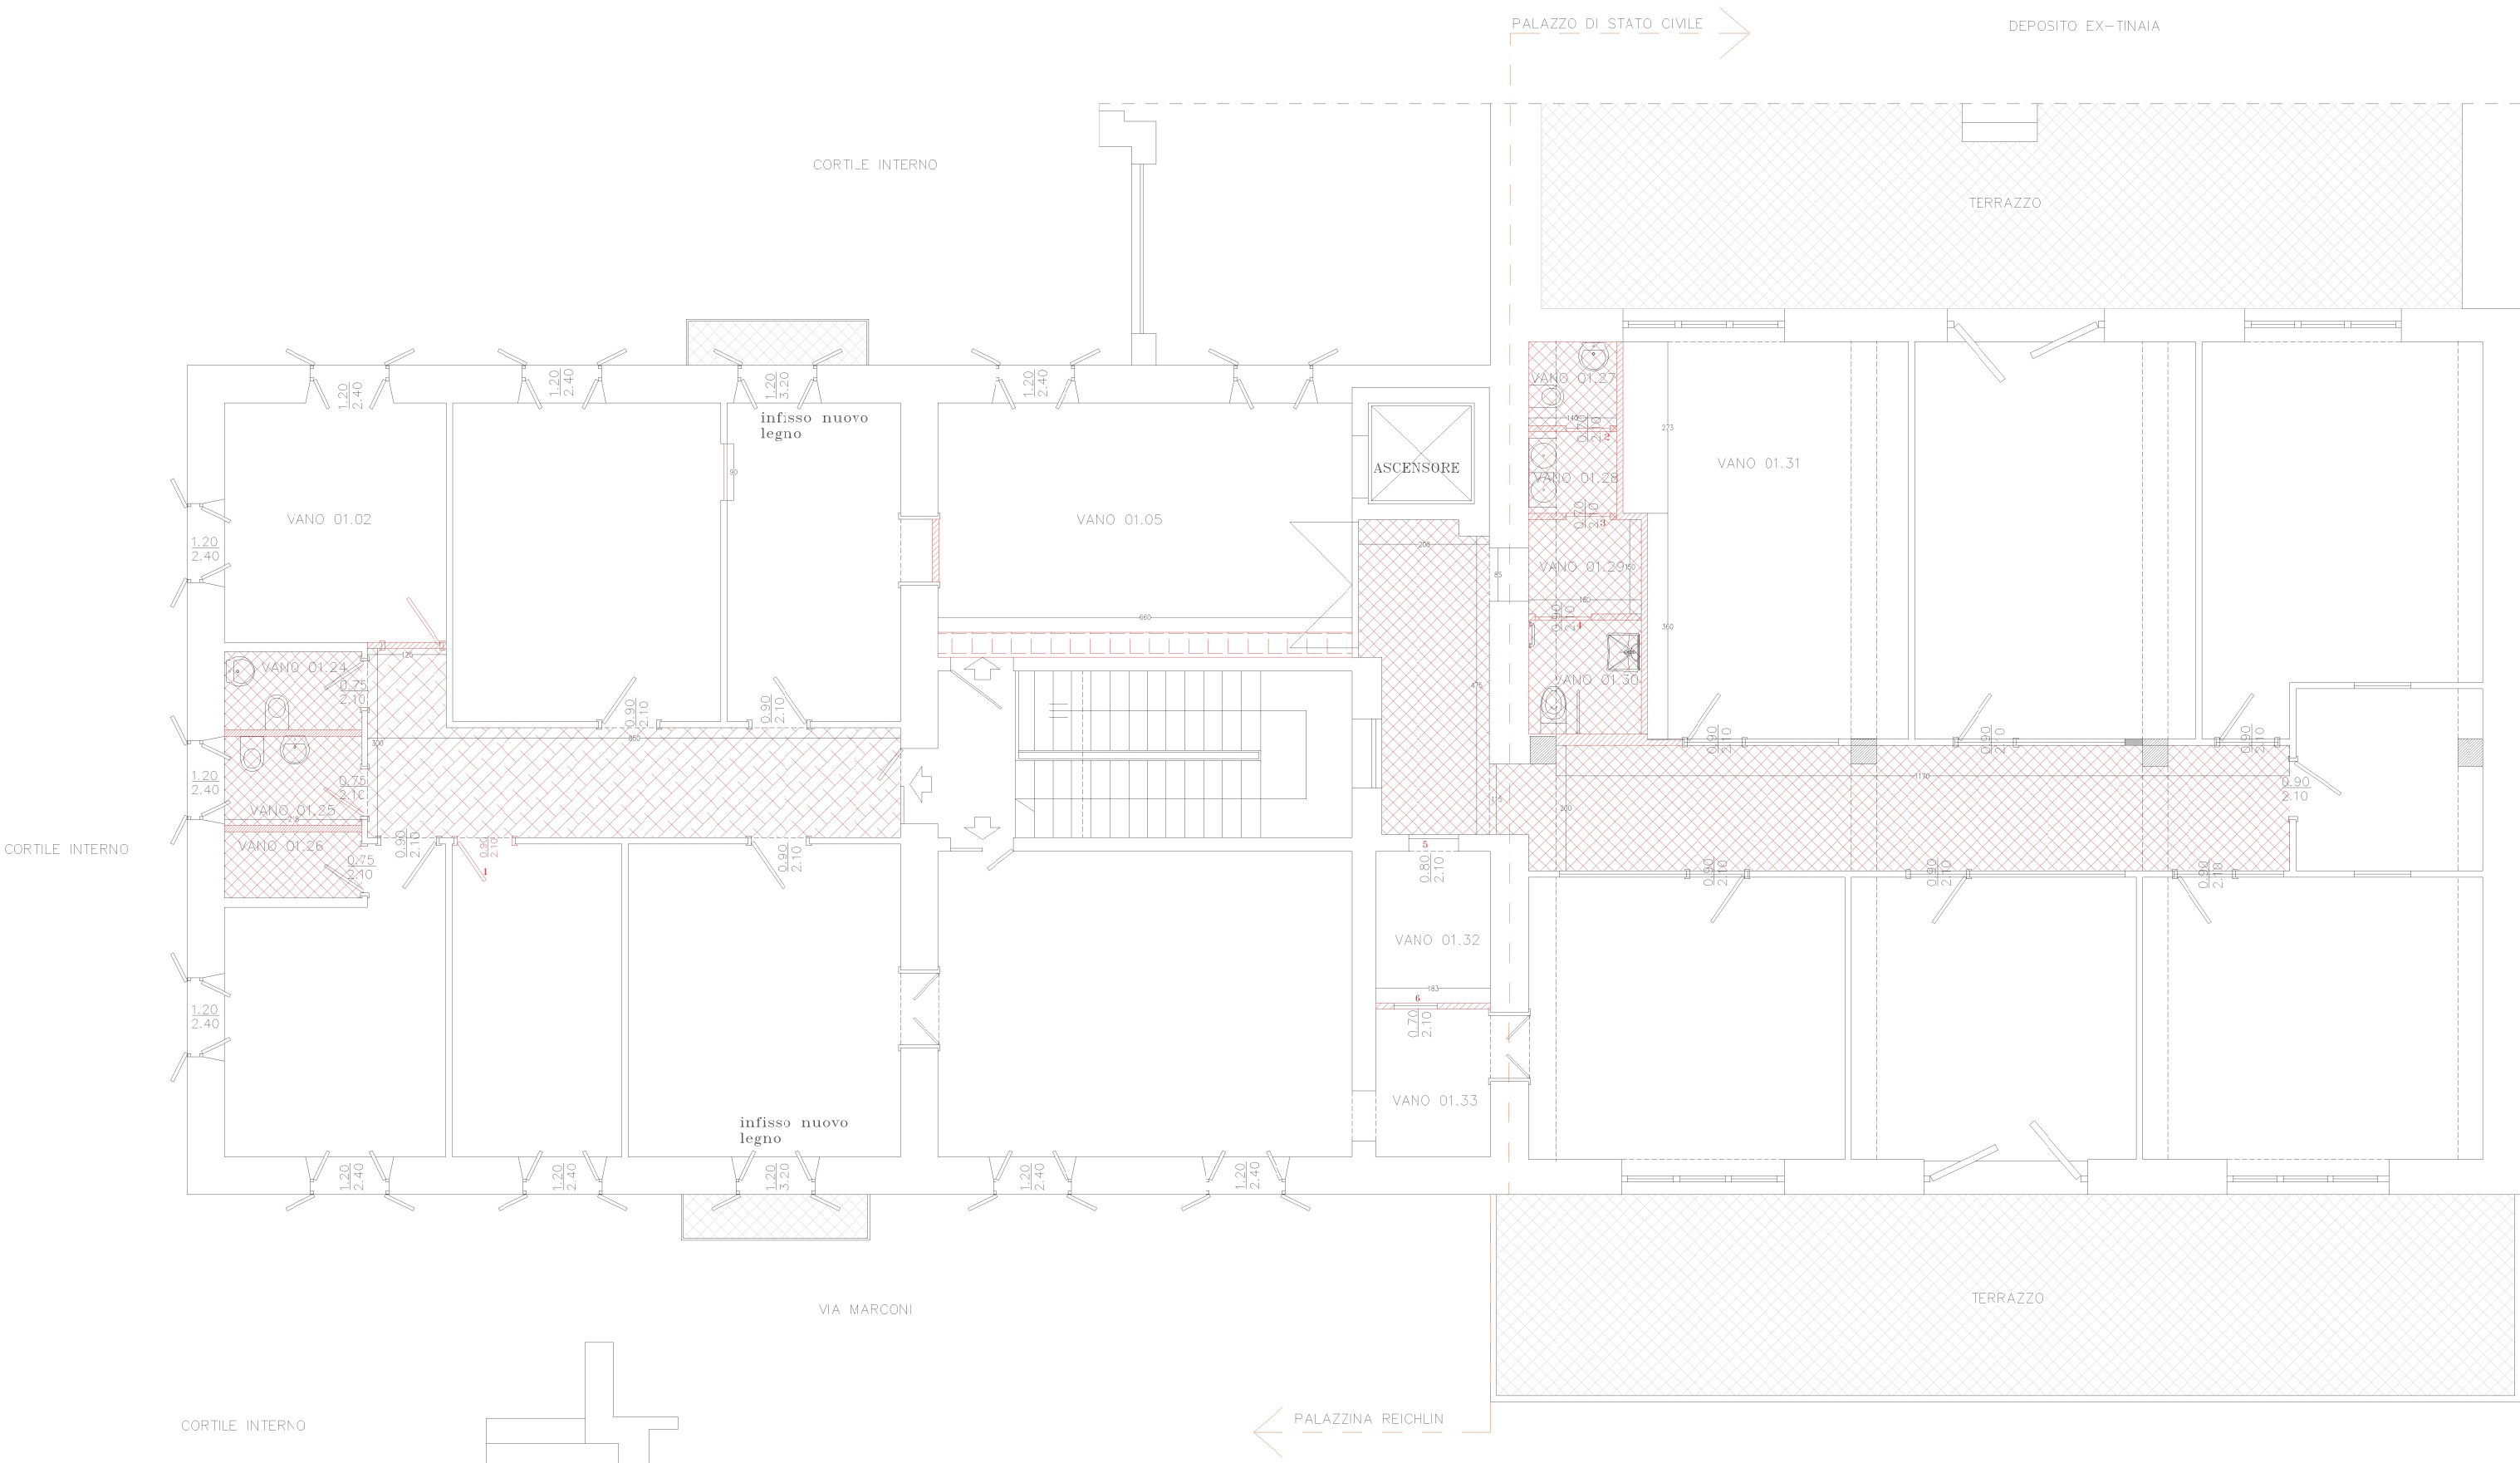


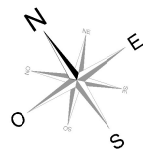

LEGENDA RICOSTRUZIONI

- RICOSTRUZIONE MURATURA (tramezzi spess max 15cm)
- CONTROSOFFITTO in cartongesso
- NUOVO PAVIMENTO IN GRES 40x40 MQ 52.00
- NUOVO PAVIMENTO IN MARMETTE NERE 20x20

Planimetria delle DEMOLIZIONI PIANO I
Scala 1:100

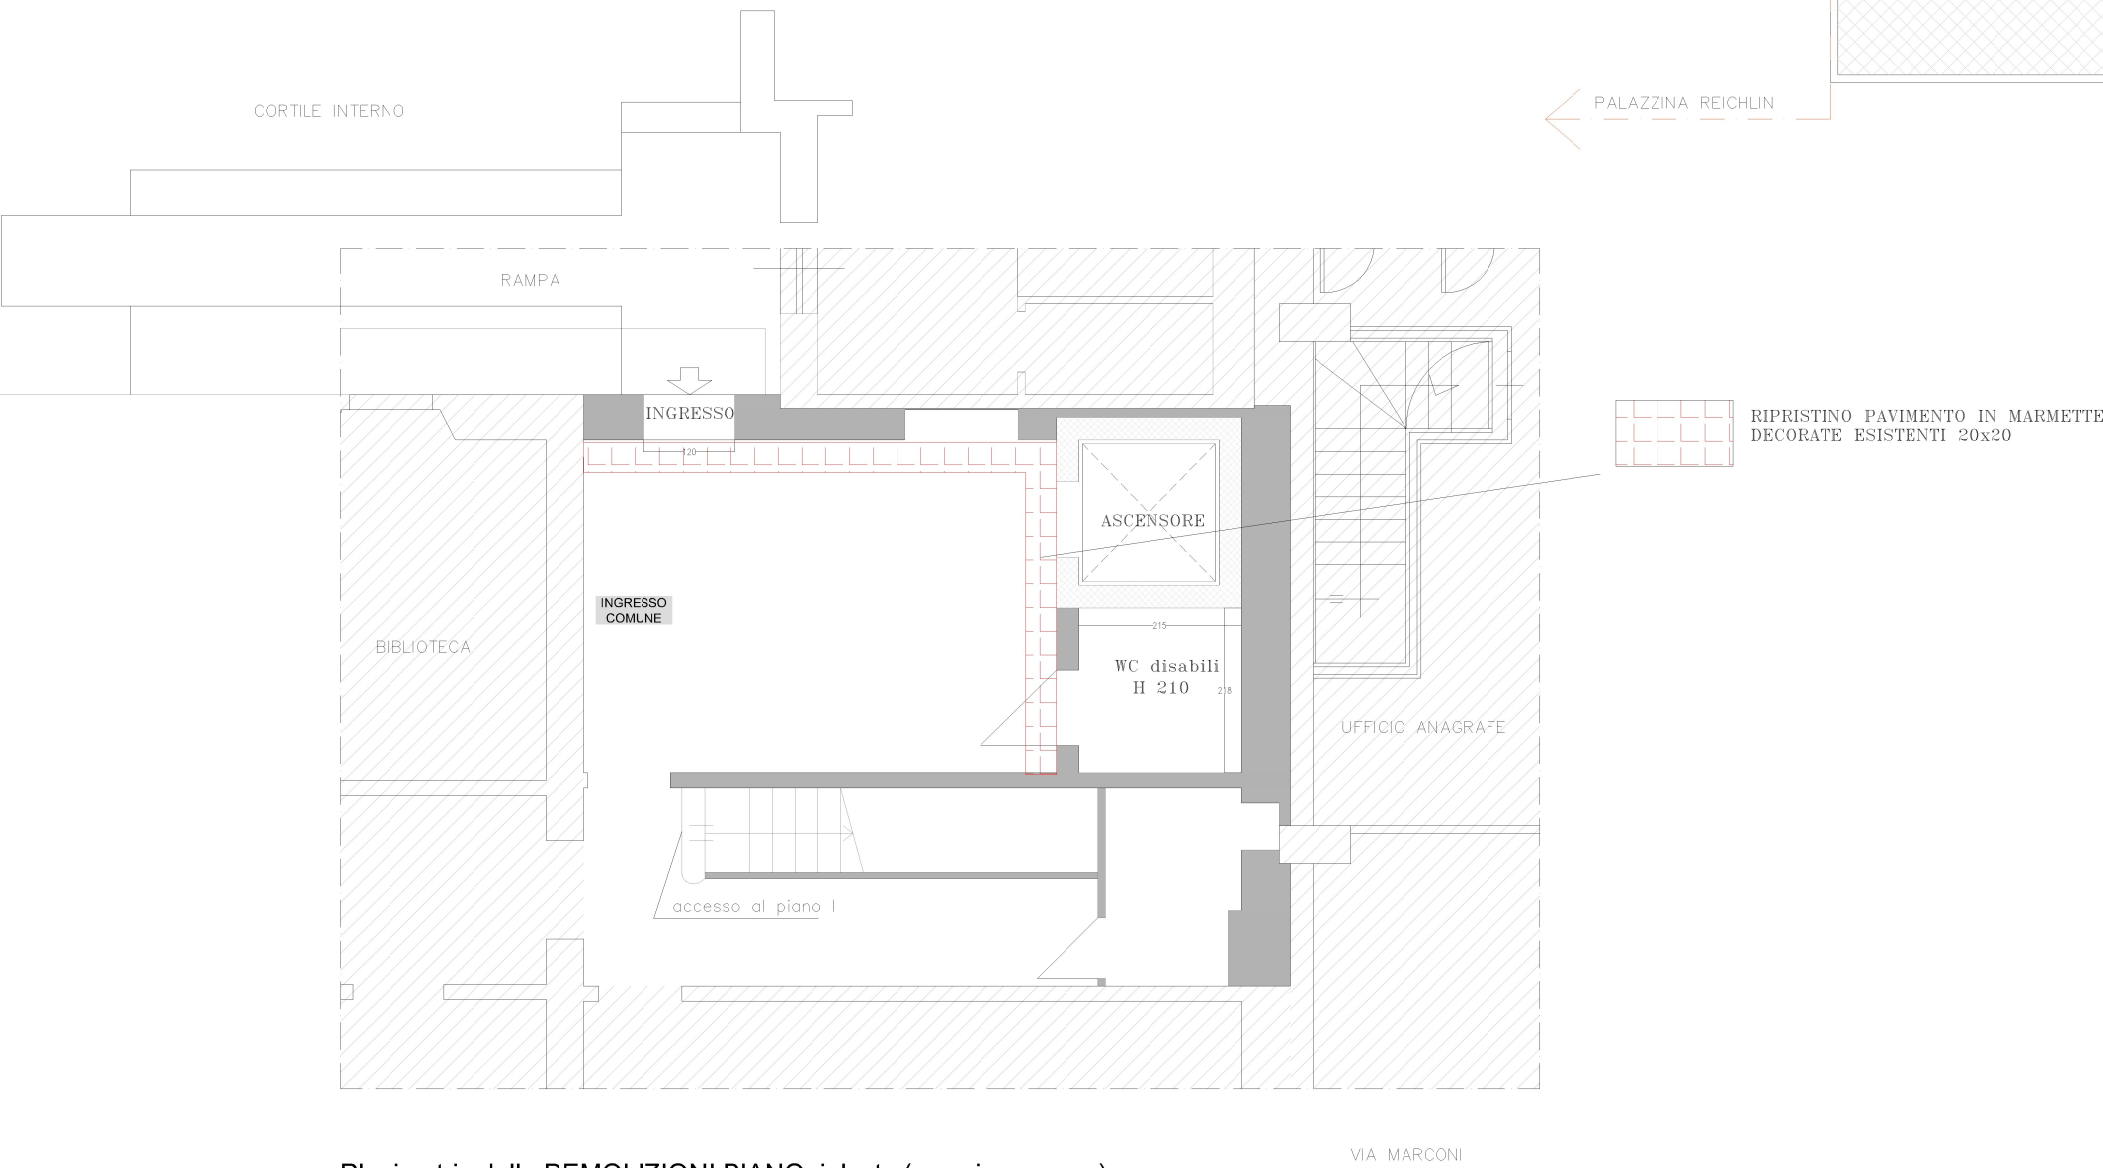

Planimetria delle DEMOLIZIONI PIANO rialzato (zona in comune)
Scala 1:100



Città di Barletta
Medaglia d'Oro al Valore Militare e
al Merito Civile
Città della Difesa



**COESIONE
ITALIA 21-27**
MIRIAM PUGLIE
CITTÀ MEDIE SUP



**MANUTENZIONE STRAORDINARIA DEL PRIMO PIANO
DELLA PALAZZINA REICHLIN E DEL PRIMO PIANO
DELLA PALAZZINA DI STATO CIVILE PER
REALIZZAZIONE DI CENTRO POLIFUNZIONALE**
via Marconi 51 - Barletta BT

CUP H52F24000920006 CIG BA157E1BA9

Dirigente: Ing. Ernesto Berardini
RUP: Arch. Paola F. Masciopinto

PROGETTO DI FATTIBILITA' TECNICO ECONOMICA



Progettista: Arch. Valentina MARUCCI
Consulenti: Ing. Luca Filocamo
Ing. Mario Laera

Livello di Progettazione: Tipologia Progettazione: N. Elaborato:
P.F.T.E. ARCHITETTONICO **ARCH.06**

Titolo elaborato:
PLANIMETRIA DI COMPARAZIONE

Contenuti dell'elaborato: taratura delle RICOSTRUZIONI piano rialzato e piano I
Scala: 1:100

Data: 06/2025 Note

Disegnata da: Valentina Marucci
Verificata da: Valentina Marucci
Approvata da: Valentina Marucci

TIMBRI E FIRME