



CORTILE INTERNO

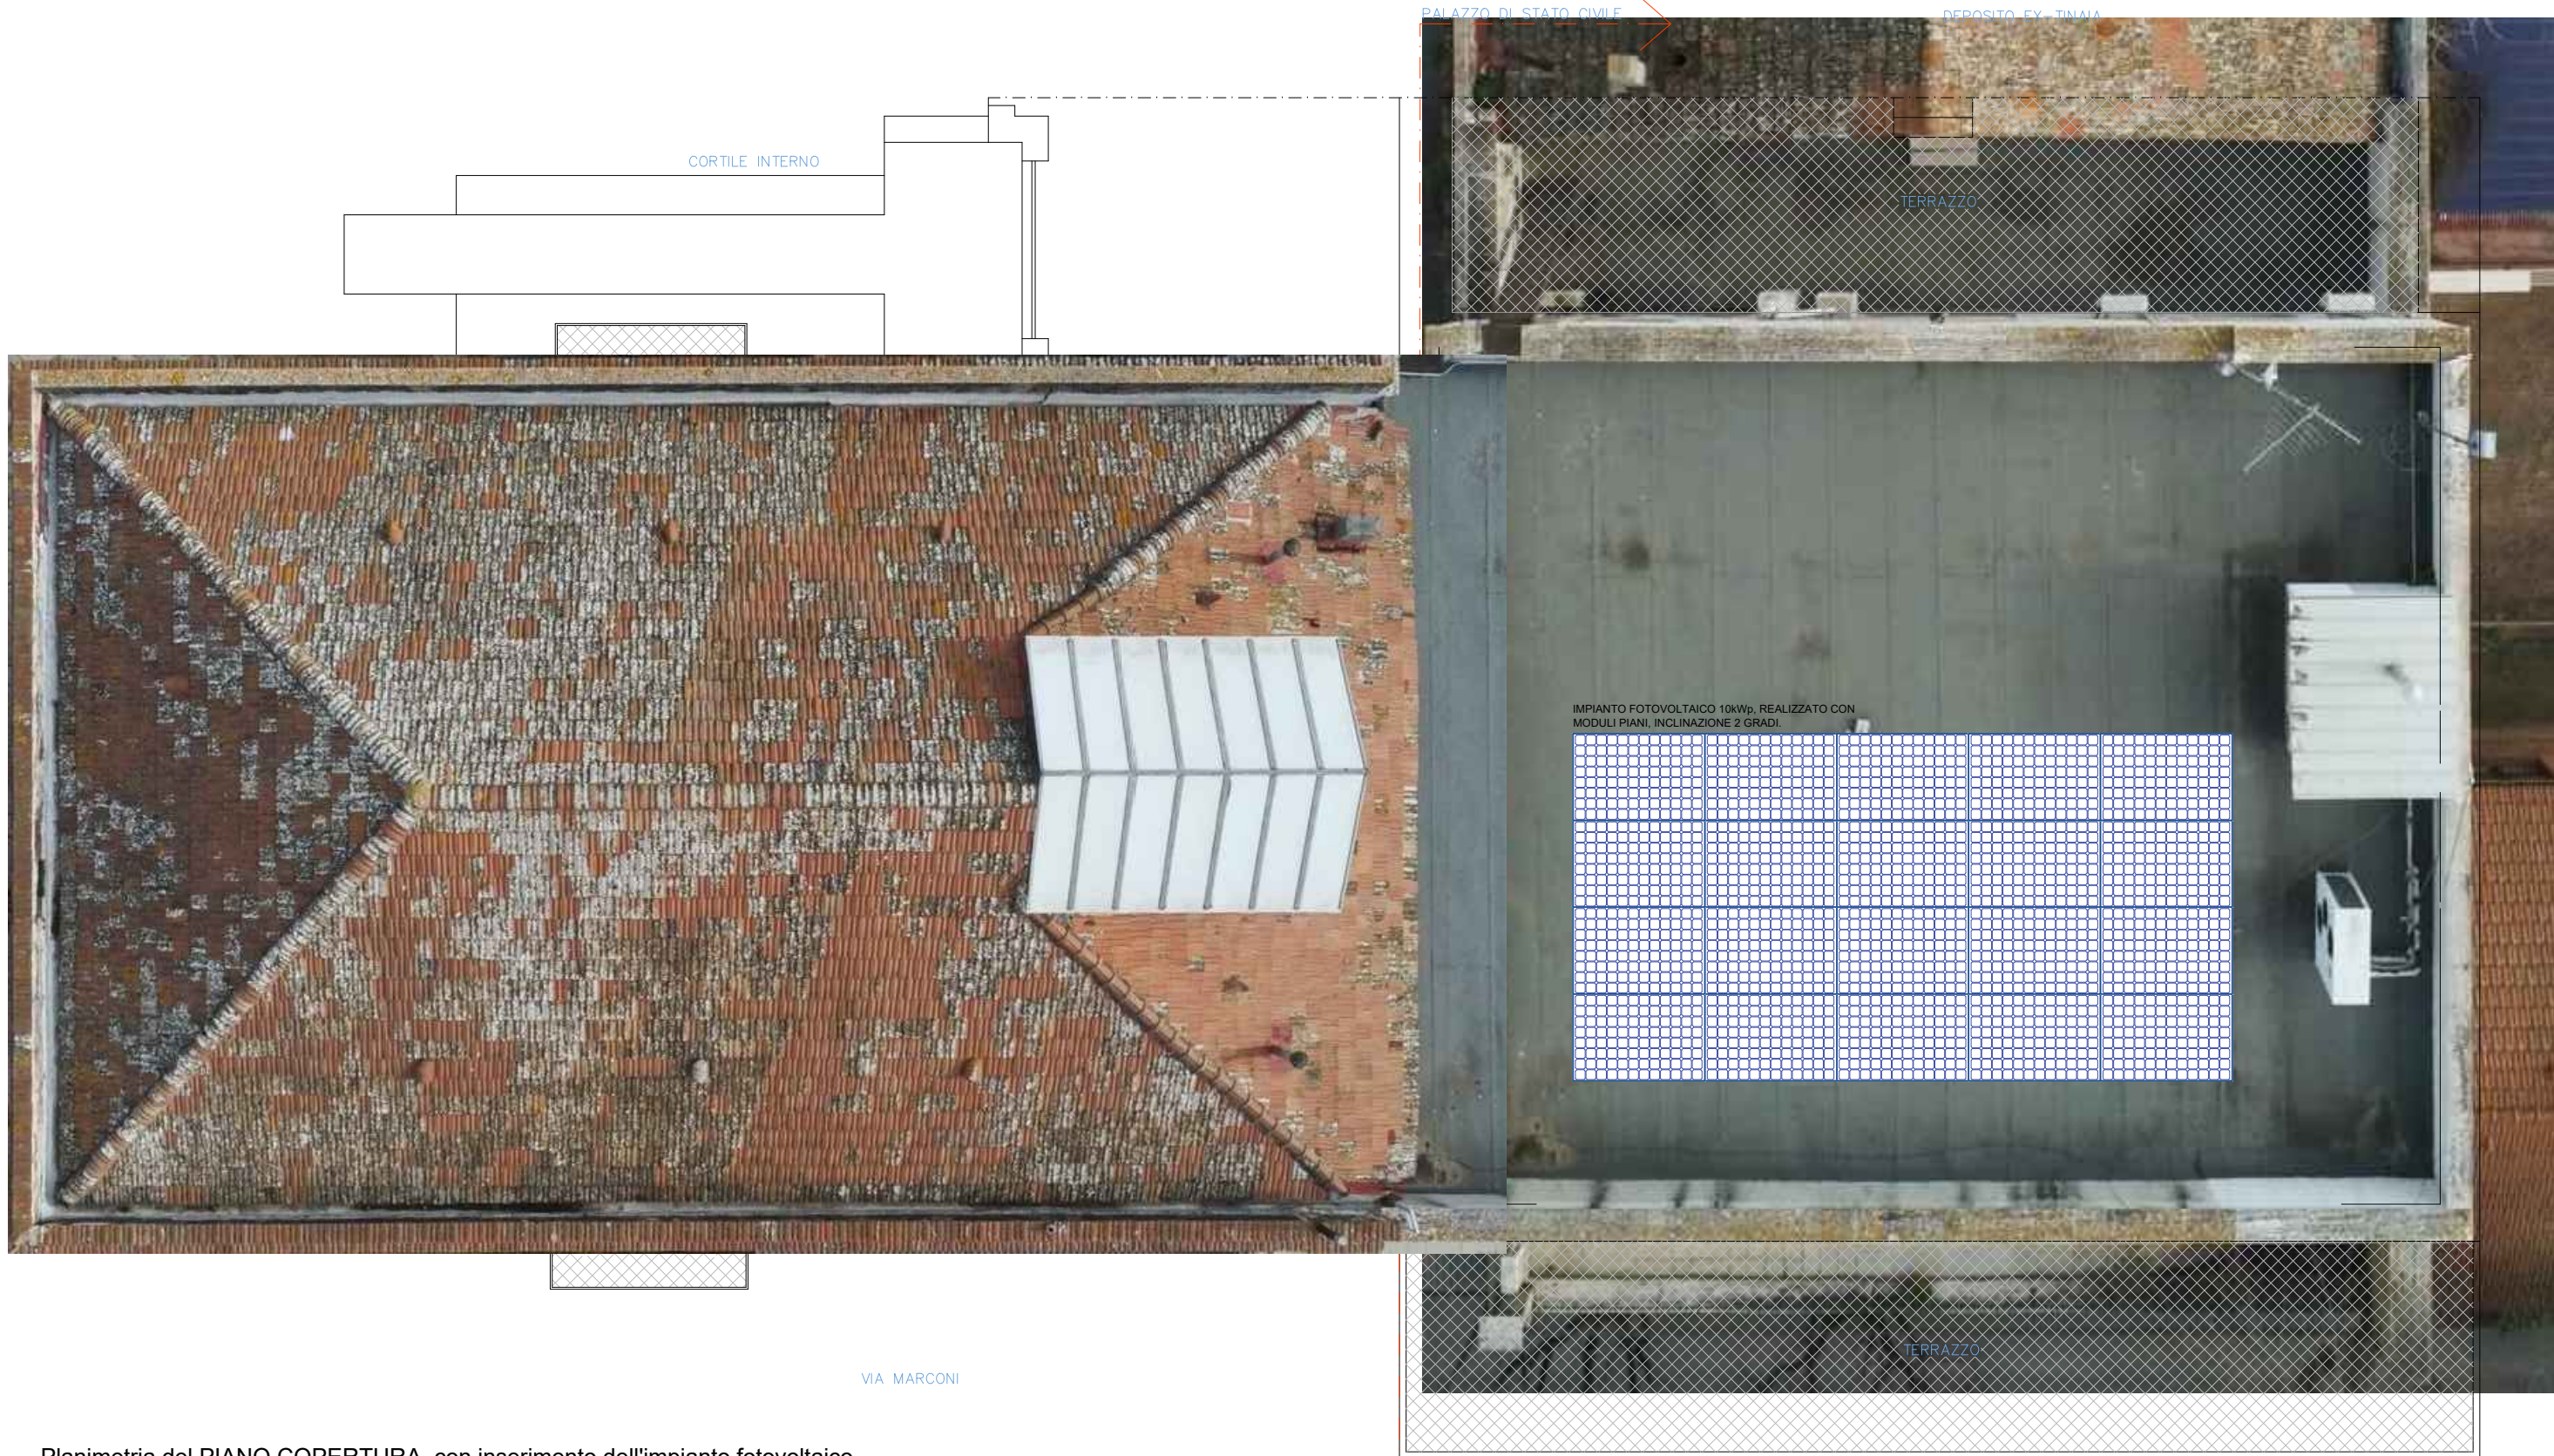

Planimetria del PIANO COPERTURA, con inserimento dell'impianto fotovoltaico
Scala 1:100

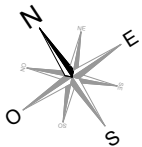

IMPIANTO FOTOVOLTAICO 10 kWp, REALIZZATO CON MODULI PIANI, INCLINAZIONE 2 GRADI, DA INTEGRARSI SULLA COPERTURA DELLA PALAZZINA DI STATO CIVILE.
- ESSO E' COMPLETAMENTE INVISIBILE DALLA STRADA PUBBLICA POICHE' PIU' BASSO DEL PARAPETTO;
- L'INTERVENTO RISULTA REVERSIBILE POICHE' TUTTI I COMPONENTI DELL'IMPIANTO RISULTANO SEMPLICEMENTE APPOGGIATI SUL PAVIMENTO ESISTENTE DEL LASTRICO SOLARE COSTITUITO DA GUAINA IMPERMEABILE A VISTA



Città di Barletta
Medaglia d'Oro al Valore Militare e
al Merito Civile
Città della Disfida




MANUTENZIONE STRAORDINARIA DEL PRIMO PIANO DELLA PALAZZINA REICHLIN E DEL PRIMO PIANO DELLA PALAZZINA DI STATO CIVILE PER REALIZZAZIONE DI CENTRO POLIFUNZIONALE
via Marconi 31 - Barletta BT

CUP H92F24000020006 CIG BA157E1BA9

Dirigente: Ing. Ernesto Berardini
RUP: Arch. Paola F. Masciopinto

PROGETTO DI FATTIBILITA' TECNICO ECONOMICA

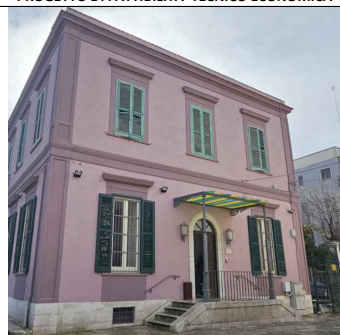

Progettista: Arch. Valentina MARUCCI

Consulenti: Ing. Luca Filocamo
Ing. Mario Laera

Livello di Progettazione	Tipologia Progettazione	N. Elaborato
P.F.T.E.	ARCHITETTONICO	ARCH.08

Titolo elaborato:
STATO DEI LUOGHI-piano copertura

Contenuti dell'elaborato:
Integrazione dell'impianto fotovoltaico in copertura

Scala:
1:100

Data 06.2026	Note	Stampato: 11/06/2026 Foglio: 001/001 Progetto: MANUTENZIONE STRAORDINARIA STATO DEI LUOGHI_P8E.dwg Elaborato: 11/06/2026
-----------------	------	---

TIMBRI E FIRME