



Stato di progetto - Scala 1:100
Planimetria di progetto
PIANO PRIMO

Impianto di rete

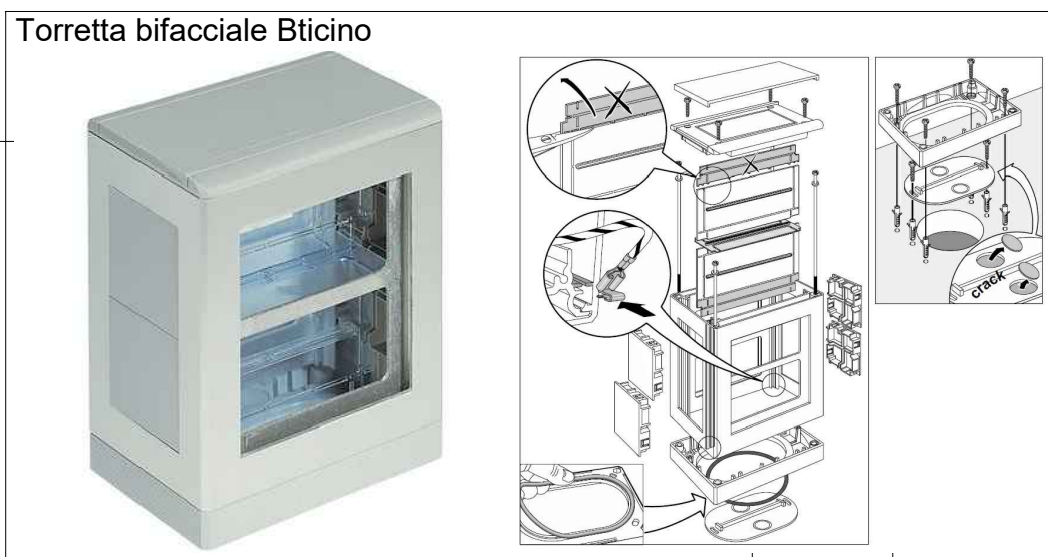

Tipo PRESA

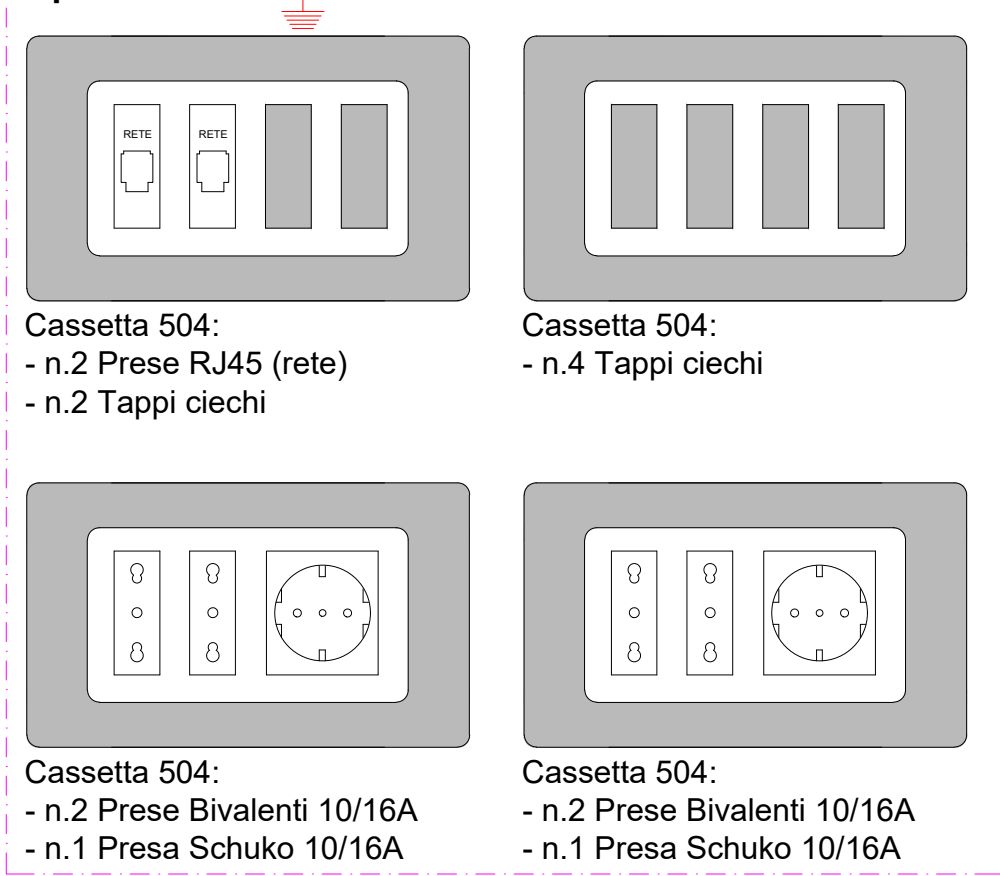

LEGENDA SIMBOLI e CORRISPONDENZA COLORI
Impianti speciali

Simboli	Descrizione
	Armadio RACK
	QDSA - Fibra ottica
	Punto presa dati RJ45

NORMATIVA E RACCOMANDAZIONI

Le principali norme da seguire per la realizzazione a regola d'arte degli impianti elettrici, sono le norme CEI ed in particolare la norma CEI 64/8. E' da ricordare il rispetto delle colorazioni e delle sezioni dei conduttori e delle condutture.
Per la tipologia delle telecamere si rimanda alle schede tecniche allegate.

Note sulla separazione degli impianti:

Gli impianti speciali di segnale telefonico, televisivo, allarme e SELV devono essere cablati in tubazioni dedicate, in modo che le condutture siano separate da quelle di energia.
Le cassette di derivazione devono essere dedicate o dotate di setto di separazione per cablare gli impianti in modo tale da impedire contatti accidentali.

AVVERTENZA

Le cassette di derivazione saranno installate in alto, ovvero ad un'altezza non inferiore a 2.50 m al fine di garantire l'accessibilità in fase di manutenzione ordinaria, in relazione all'arredamento presente.



Città di Barletta
Medaglia d'Oro al Valore Militare e
al Merito Civile
Città della Difesa

**COESIONE
ITALIA 21-27**
MIDROFASIE
CITTÀ MEDIE SUD



**MANUTENZIONE STRAORDINARIA DEL PRIMO PIANO
DELLA PALAZZINA REICHLIN E DEL PRIMO PIANO
DELLA PALAZZINA DI STATO CIVILE PER
REALIZZAZIONE DI CENTRO POLIFUNZIONALE**
via Marconi 31 - Barletta BT

CUP: H92F2400020006 CIG: BA157E1BA9

Dirigente: Ing. Ernesto Berardini
RUP: Arch. Paola F. Masciopinto

PROGETTO DI FATTIBILITA' TECNICO ECONOMICA



Progettista: Arch. Valentina MARUCCI

Consulenti: Ing. Luca Filocamo
Ing. Mario Laera

Ulivello di Progettazione
P.F.T.E. IMPIANTISTICA

N. Elaborato
IE.03

Titolo elaborato:
IMPIANTO DI RETE

Contenuti dell'elaborato:
IMPIANTO DI RETE
PIANO PRIMO

Scala:
1:50

Data
06/2025

Note

Rev. 001/0001
001 - E' l'ultimo stato di progetto
002/0001 - E' l'ultimo stato di progetto
003/0001 - E' l'ultimo stato di progetto

TIMBRI E FIRME