




LOCALIZZAZIONE

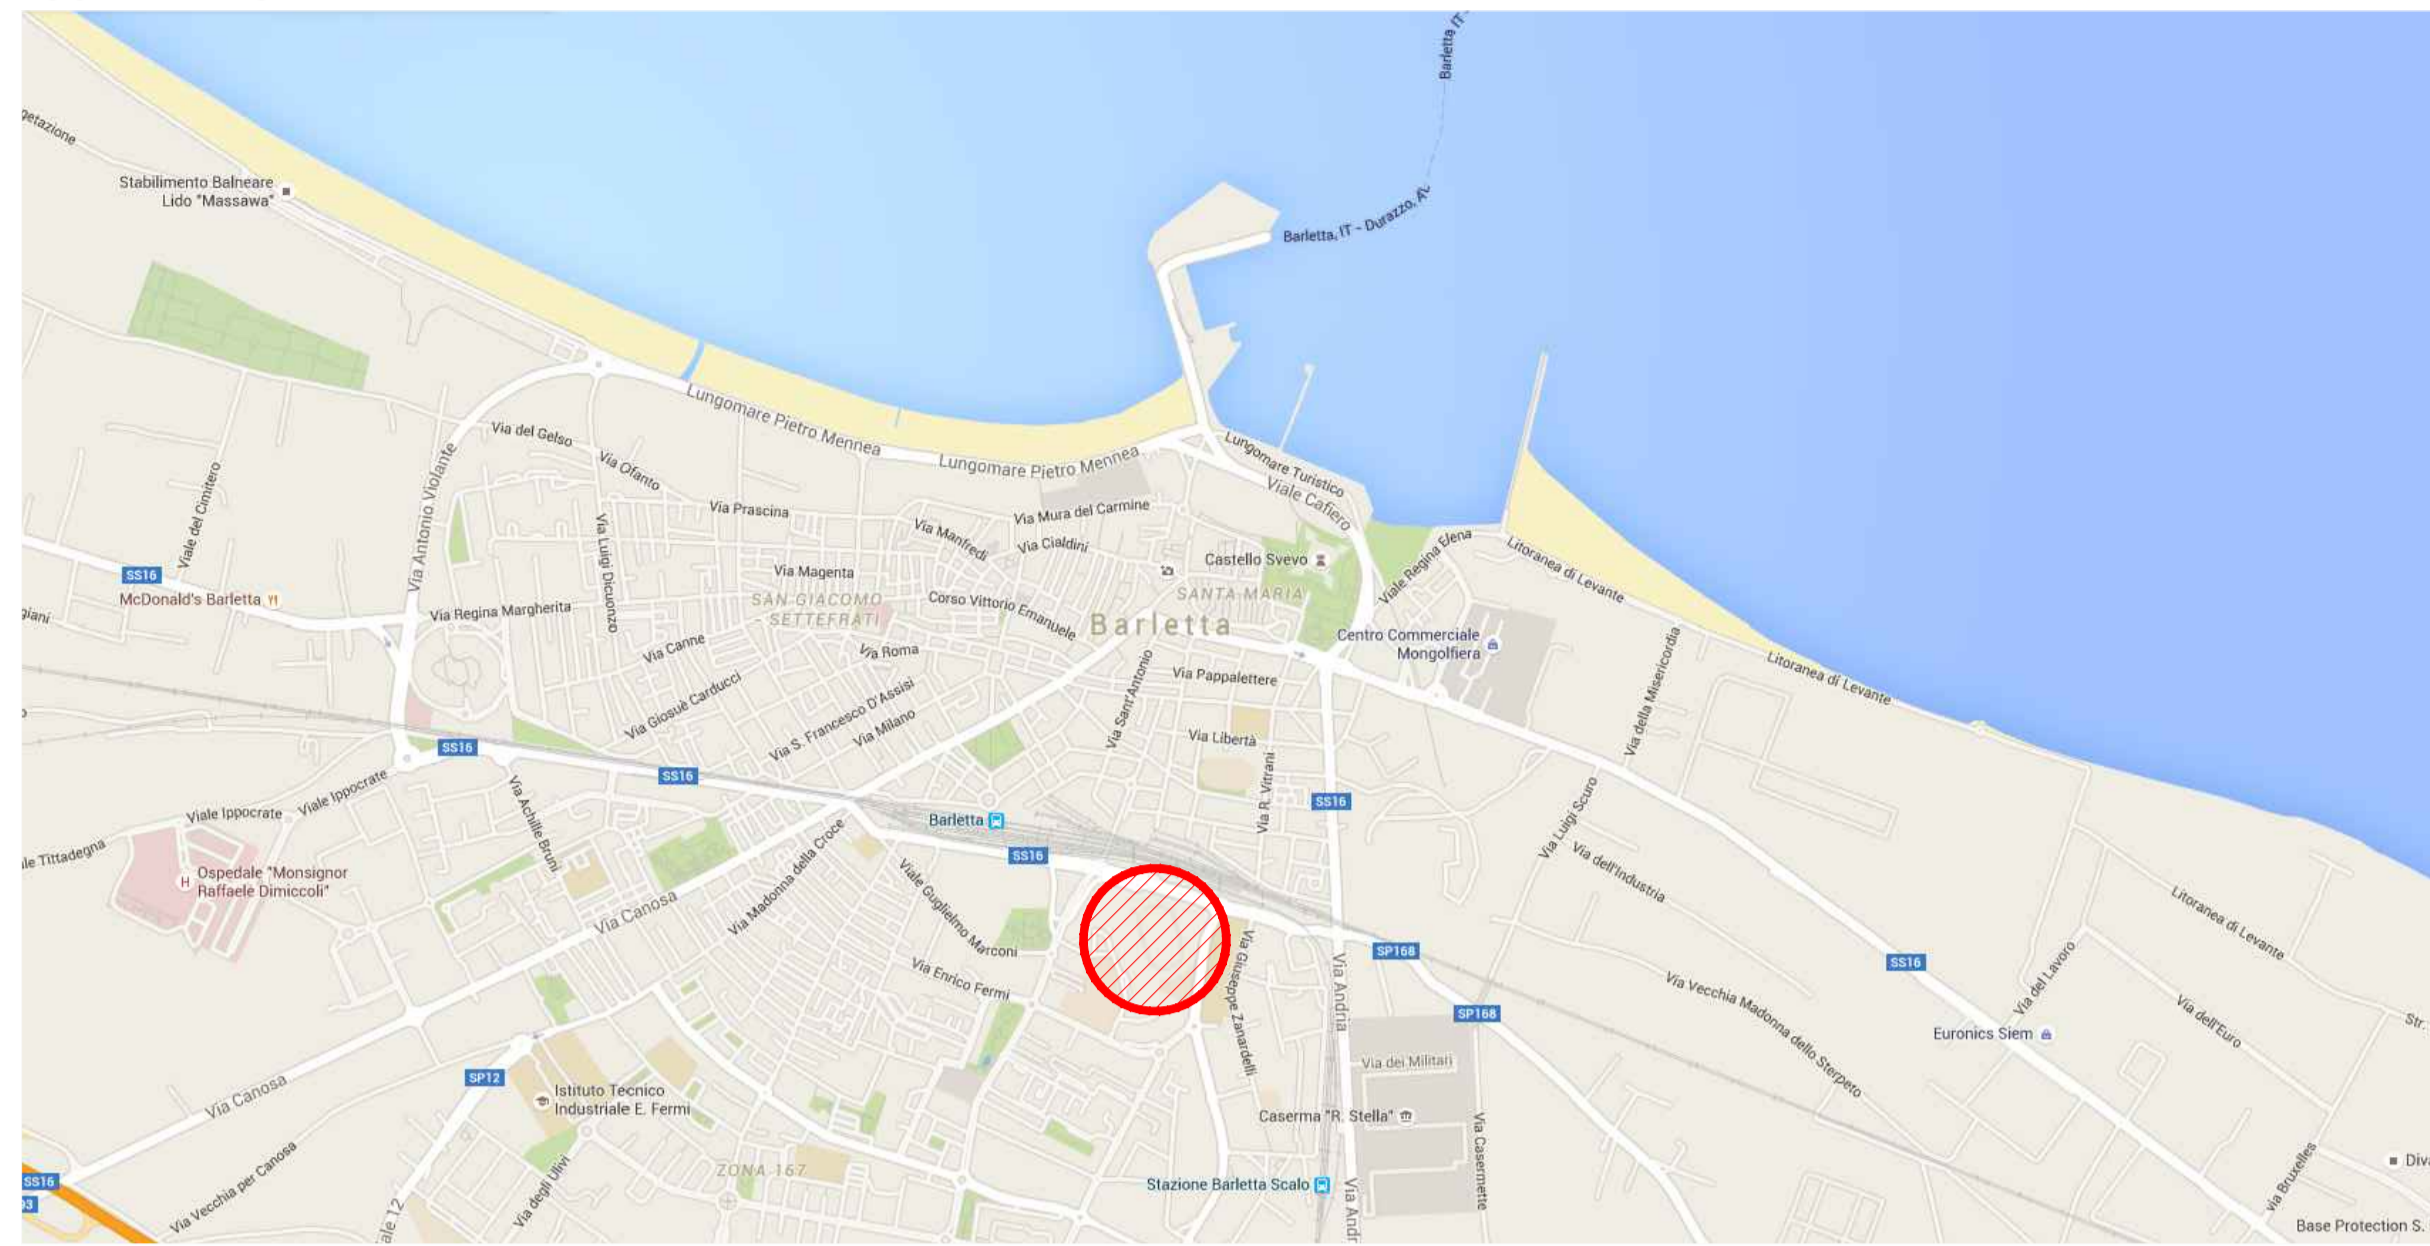


P.P.T.R. APPROVATO REGIONE PUGLIA

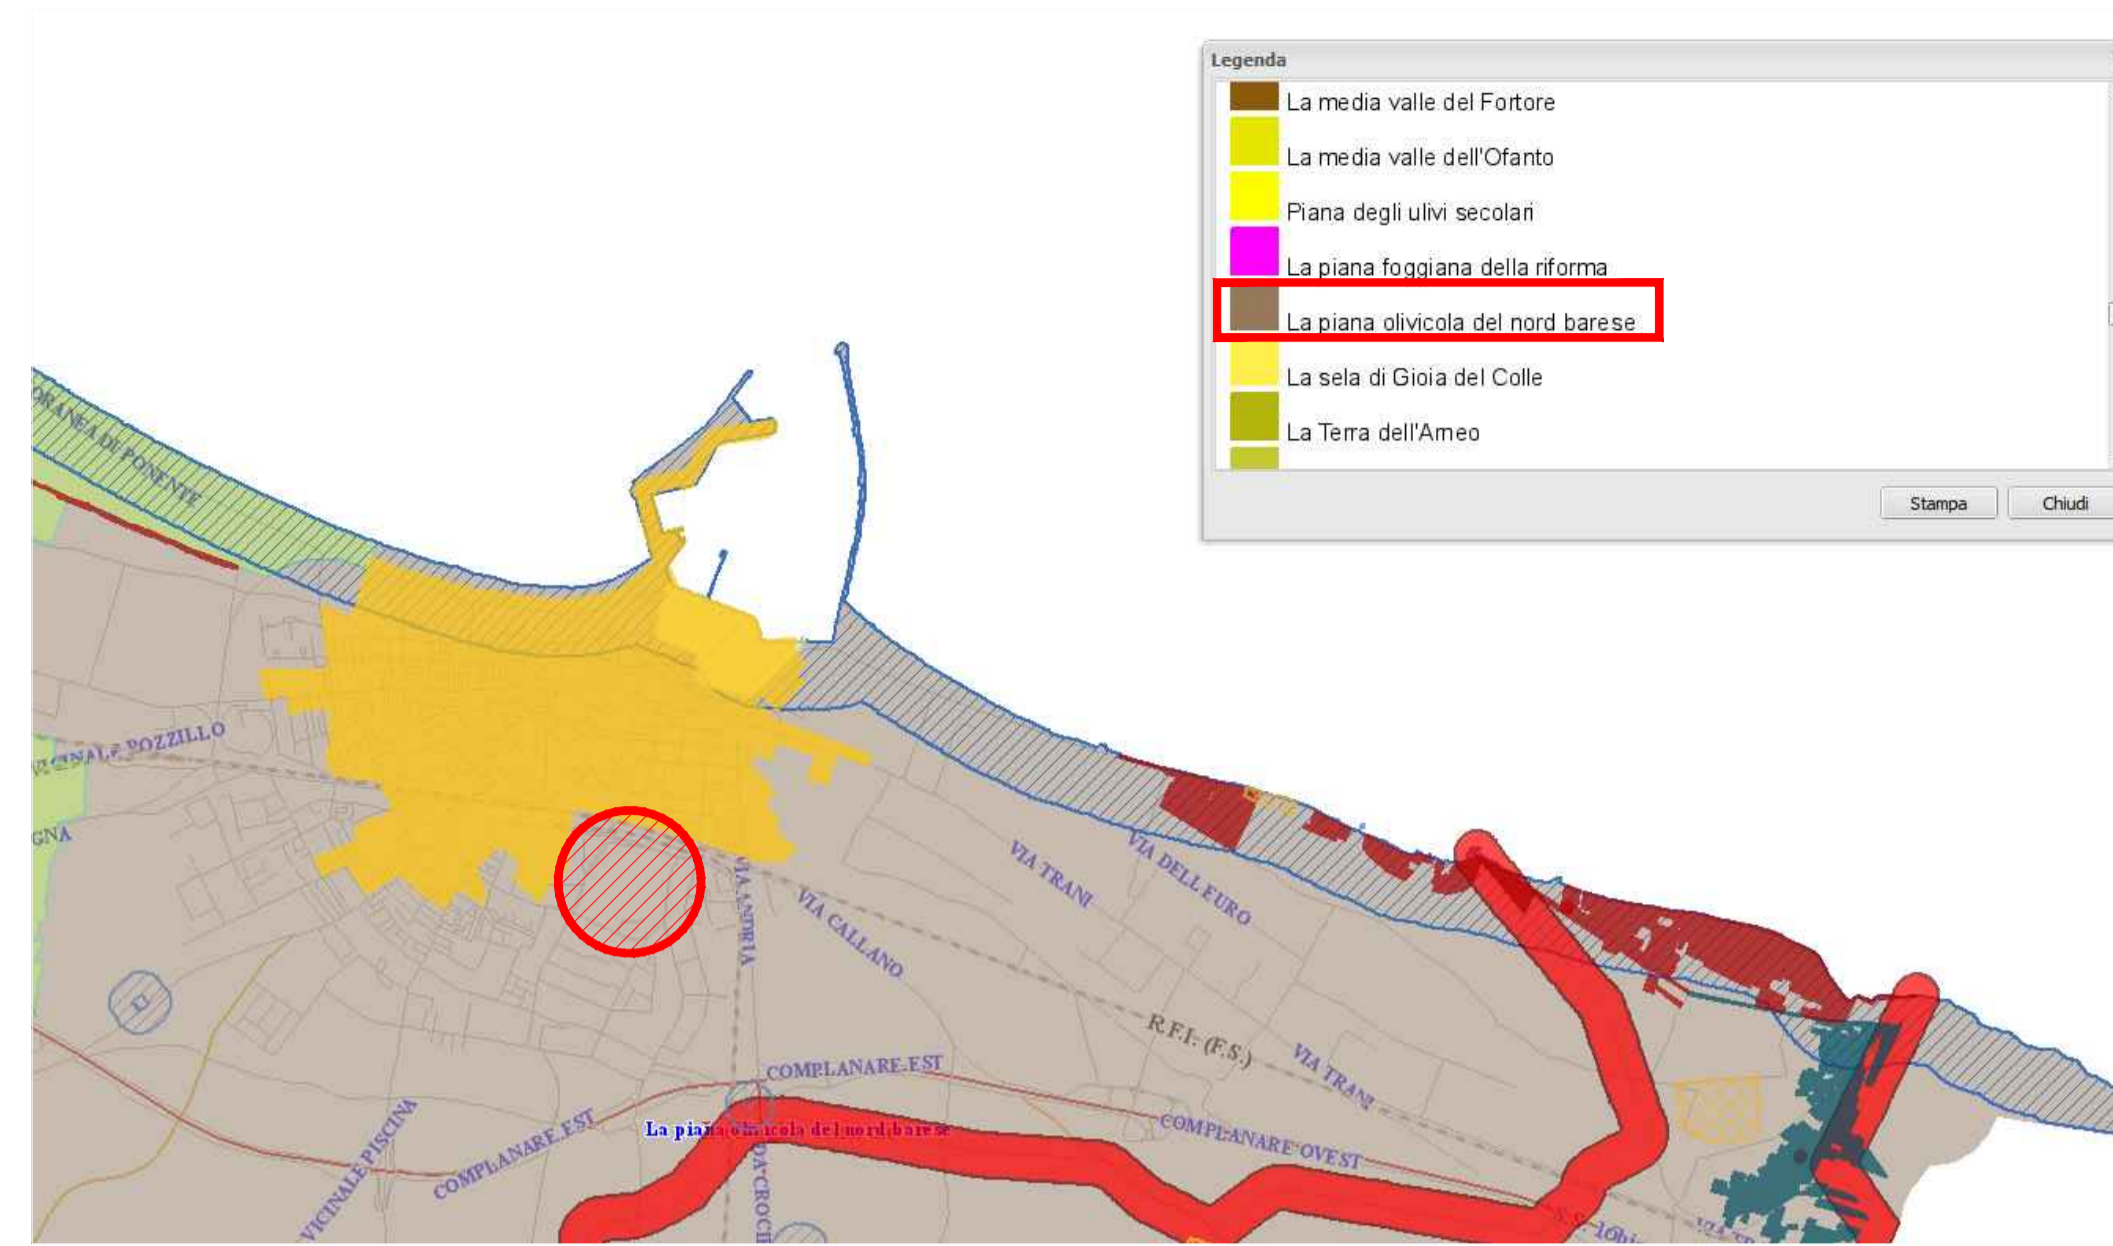


P.R.G. 2001 - Zonizzazione TAV. D2

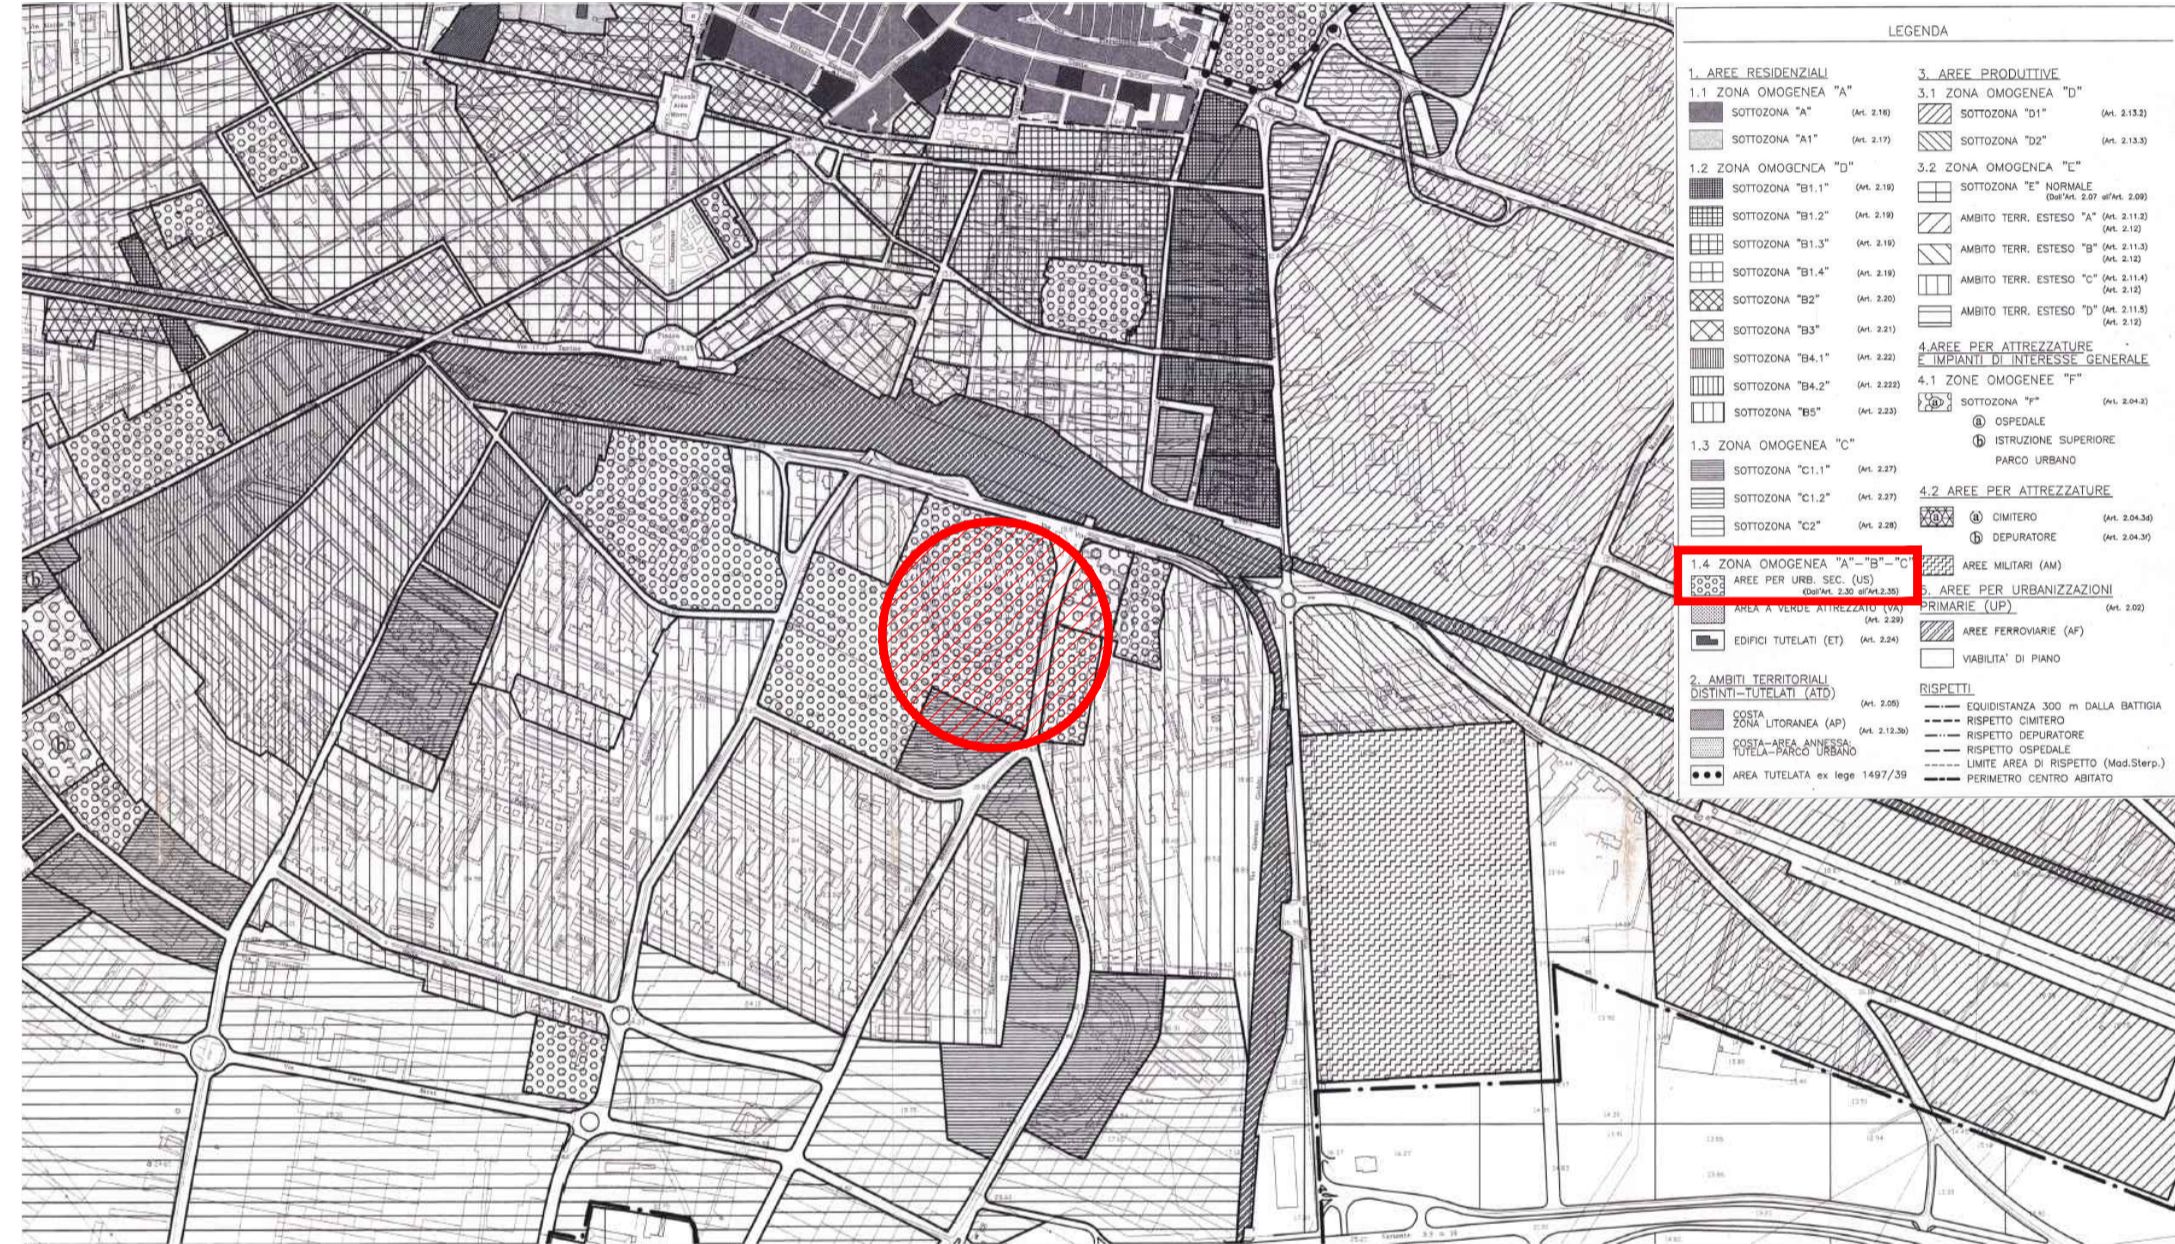

P.R.G. COMUNALE ON LINE

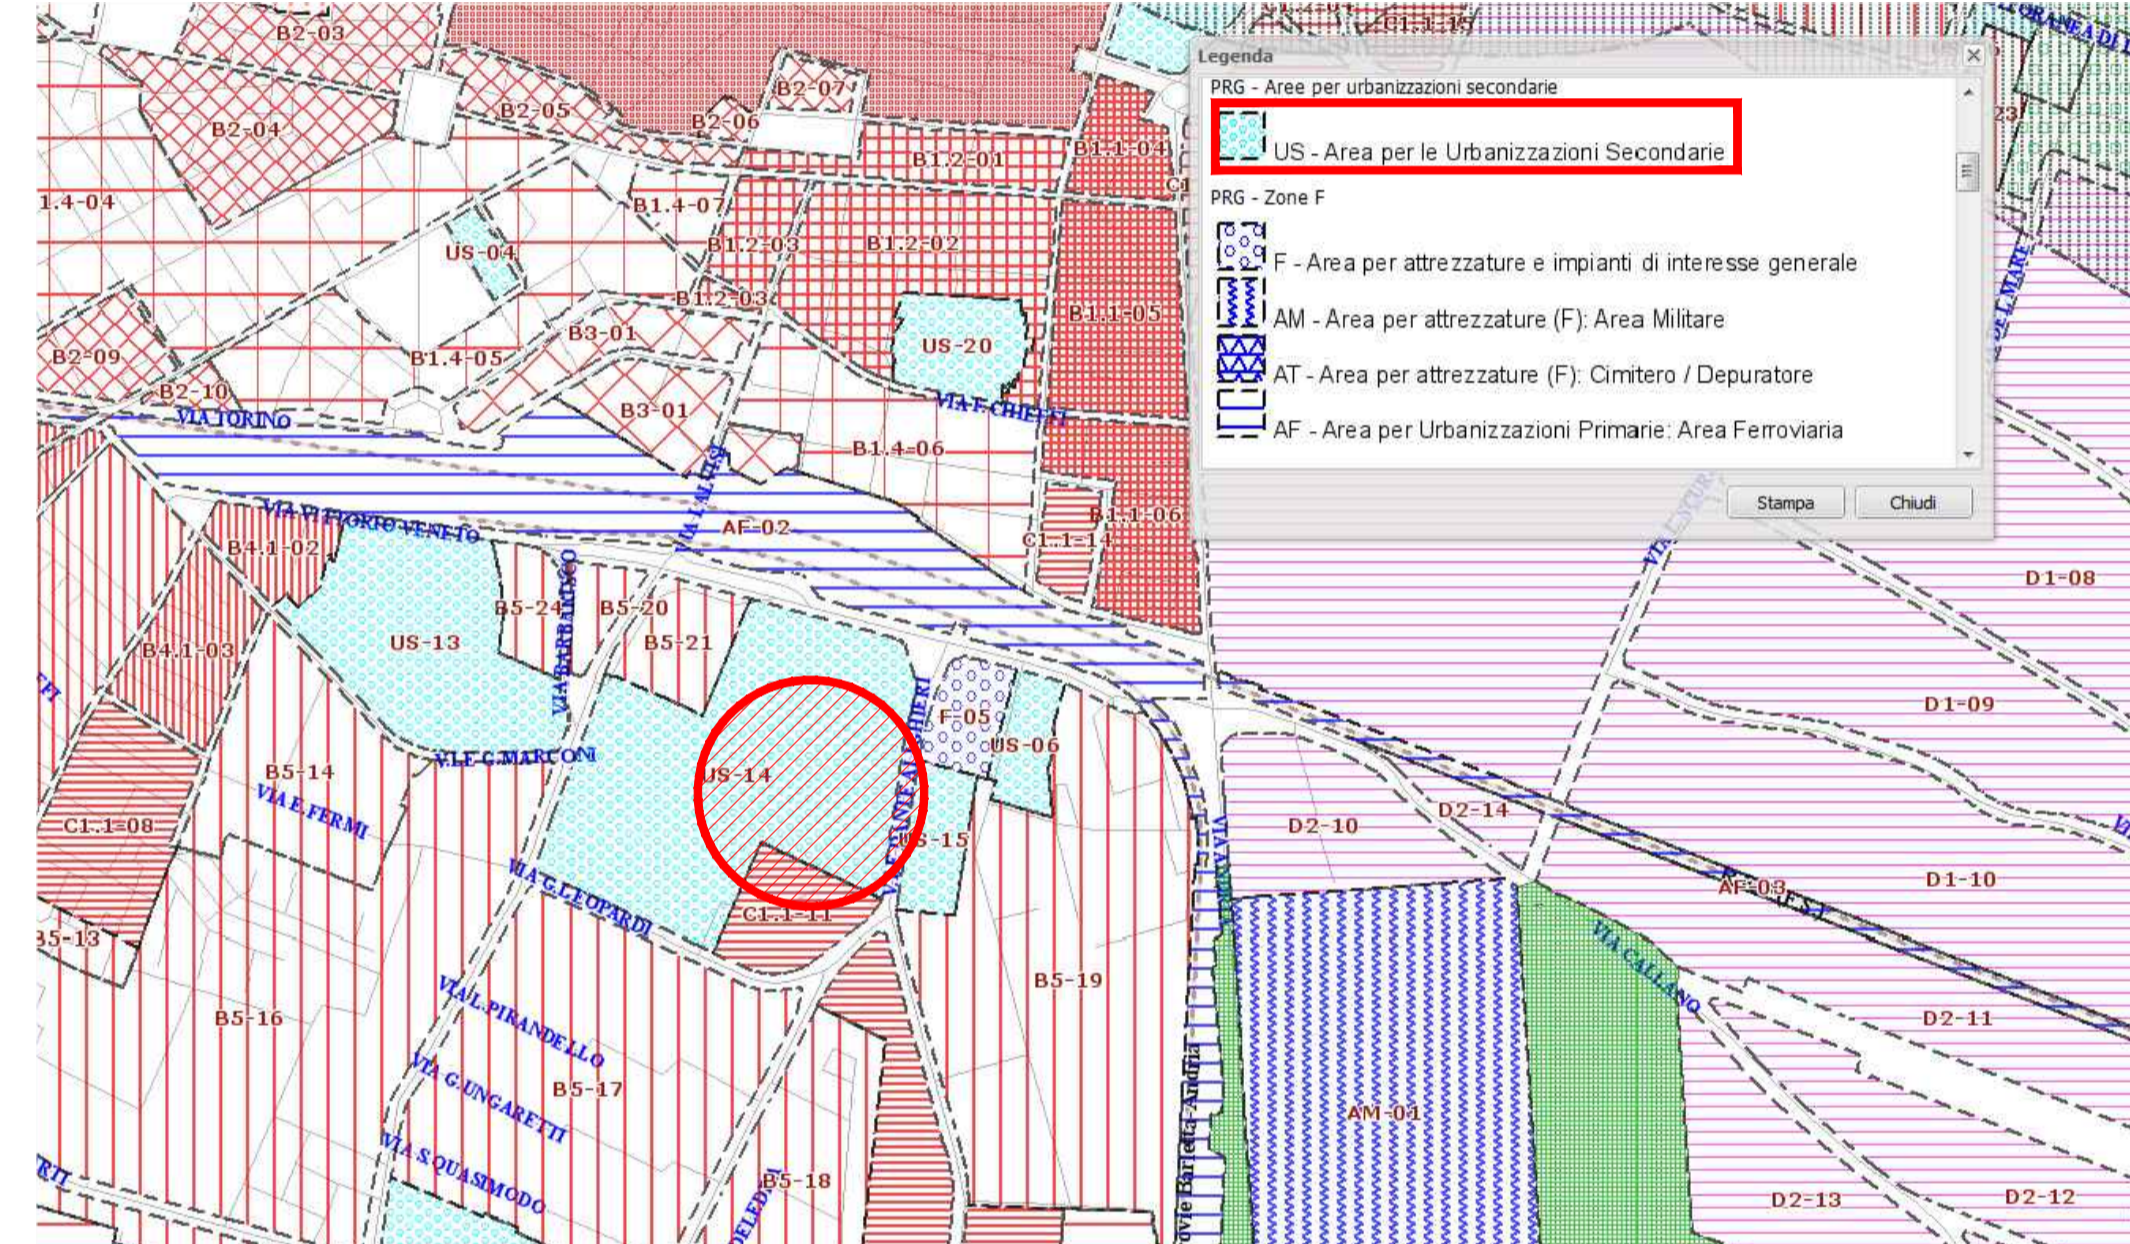

PLANIMETRIA CATASTALE 3 FEB. 2016 FOGLIO 87- C PARTICELLA 1

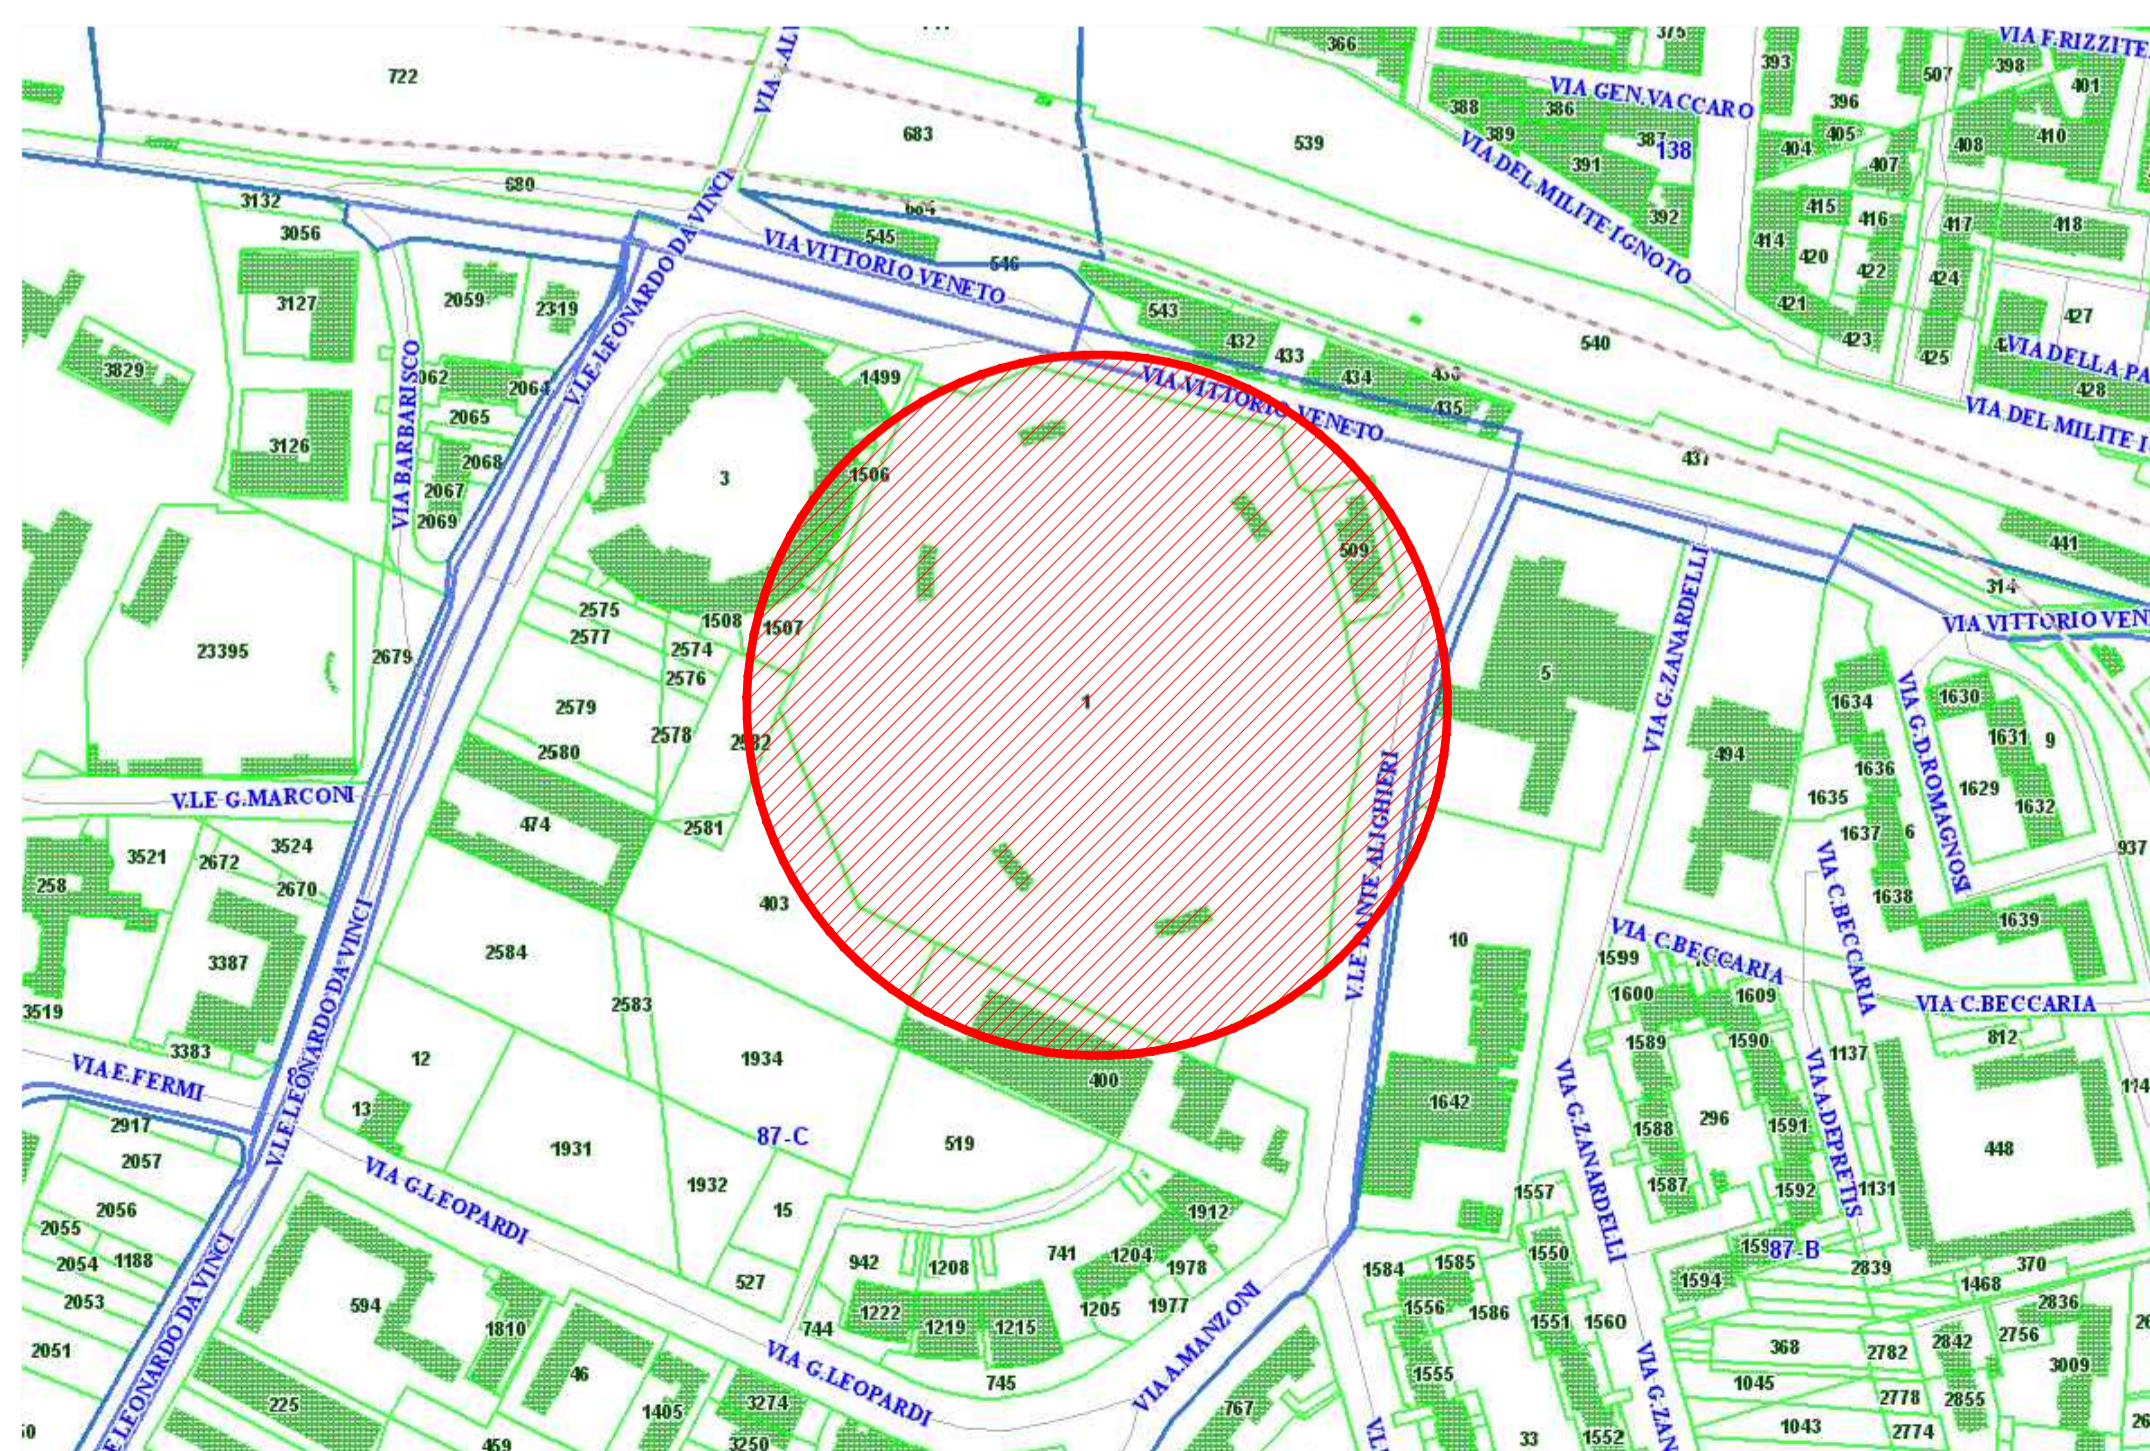

ORTOFOTO





COMUNE DI BARLETTA
 STADIO "COSIMO PUTTILLI"
 RIFACIMENTO PISTA D'ATLETICA "PIETRO MENNEA"
 PROGETTO ESECUTIVO

STAZIONE APPALTANTE:



GESTIONE PATRIMONIO E CONSULENZE IMPIANTI SPORTIVI
 INGEGNERIA E GESTIONE PATRIMONIO



DIRETTORE TECNICO: ARCH. ALBERTO LUCANTONI
 PROGETTO ARCHITETTONICO: ARCH. CHIARA DI MICHELE
 CSP: ING. VINCENZO CANDIA

ELABORATO	INQUADRAMENTO URBANISTICO
EA01	SCALA: VARIE
	DATA MARZO 2016