




SEZIONE TIPO PISTA NUOVO SOTTOFONDO E MANTO - scala 1:10

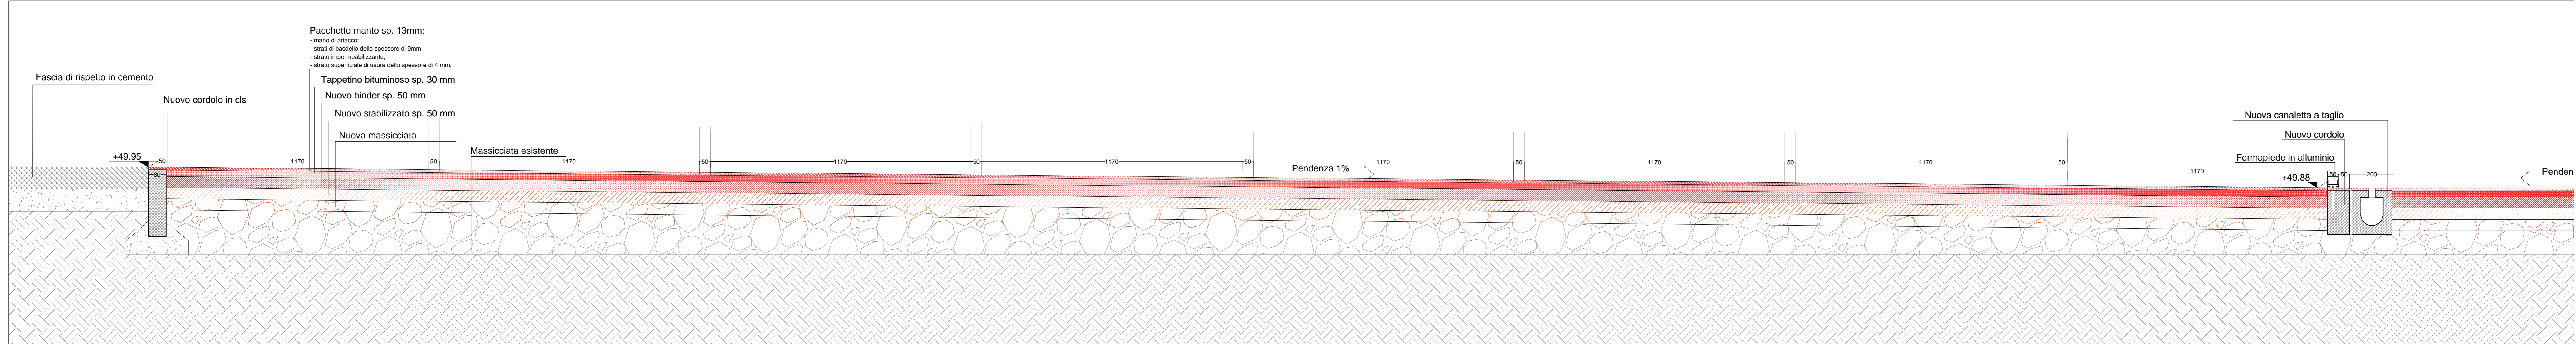


PIANTA PEDANA E VASCA PER IL SALTO IN LUNGO - scala 1:20

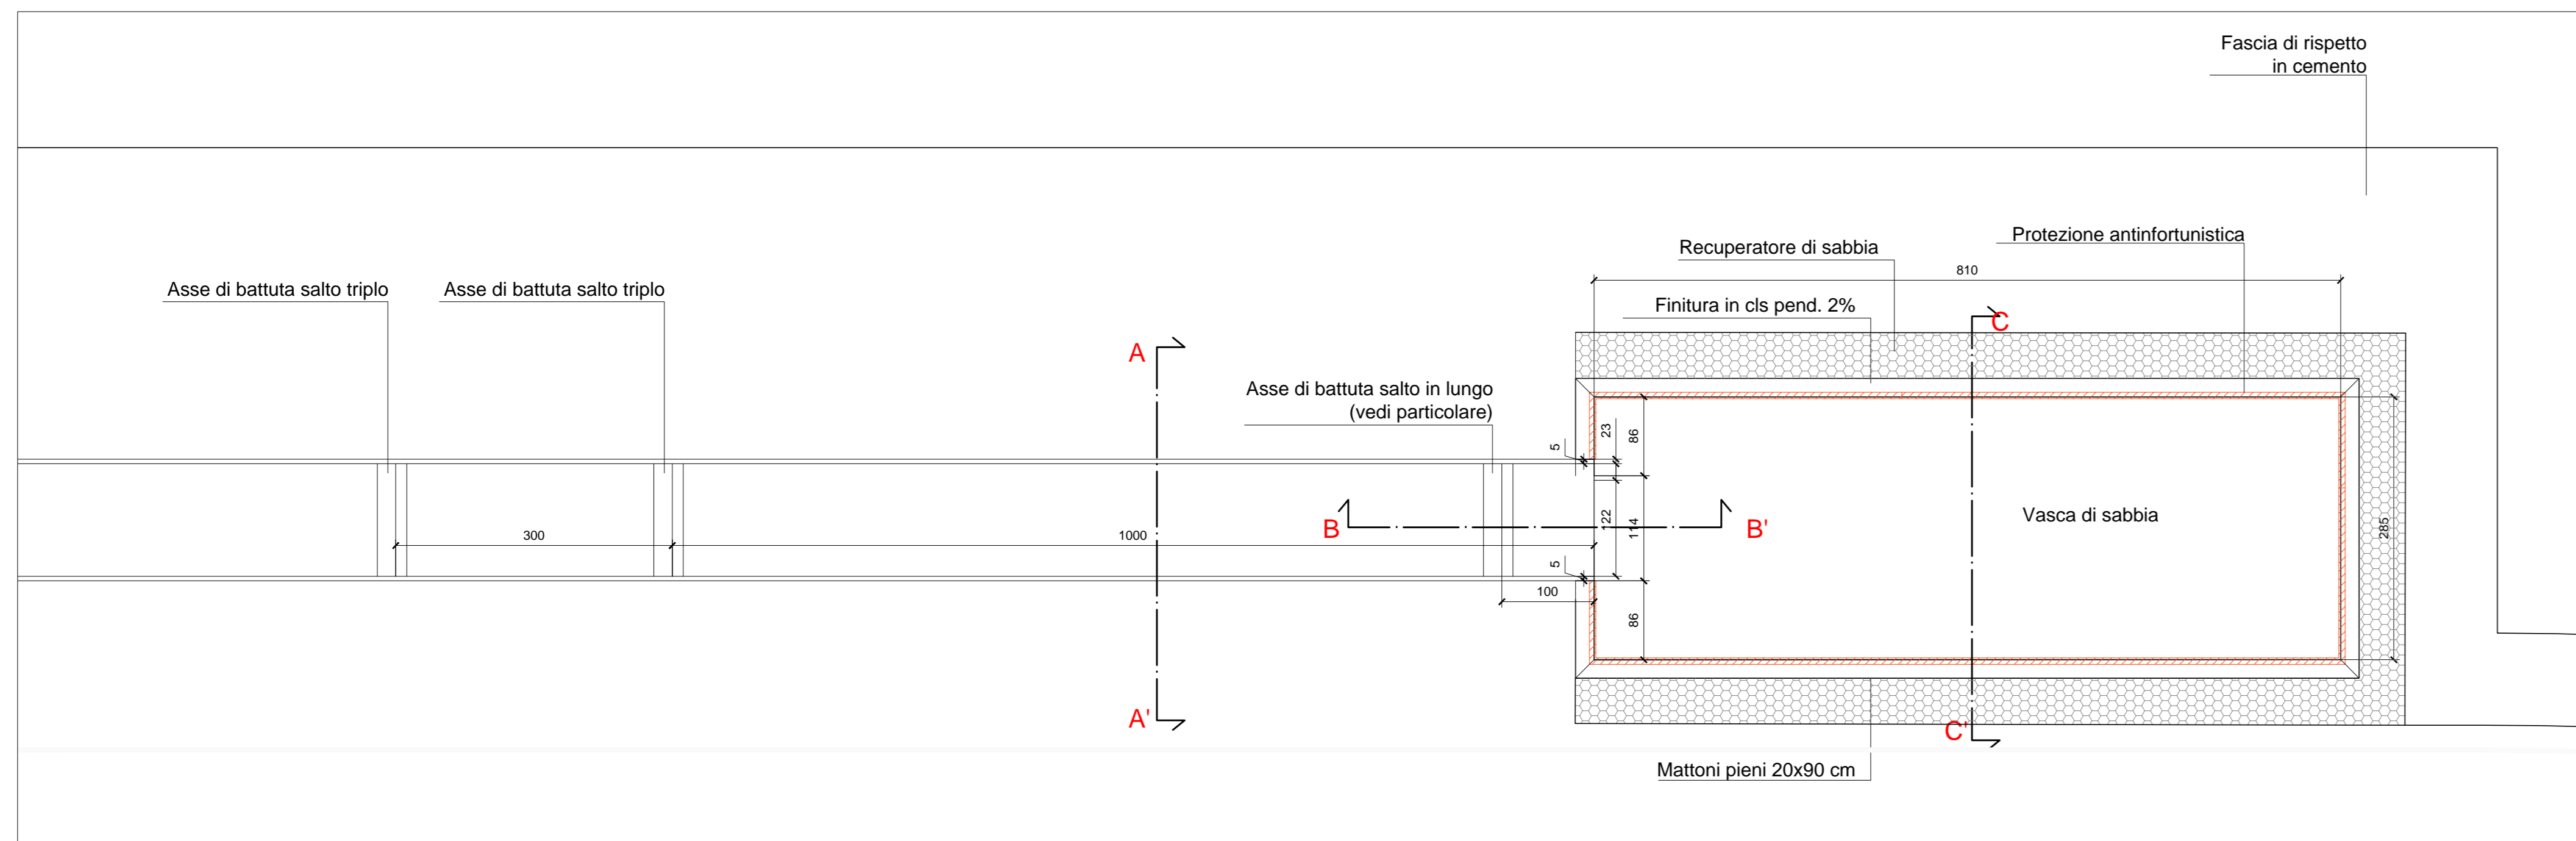


SEZIONE A - A' - scala 1:10

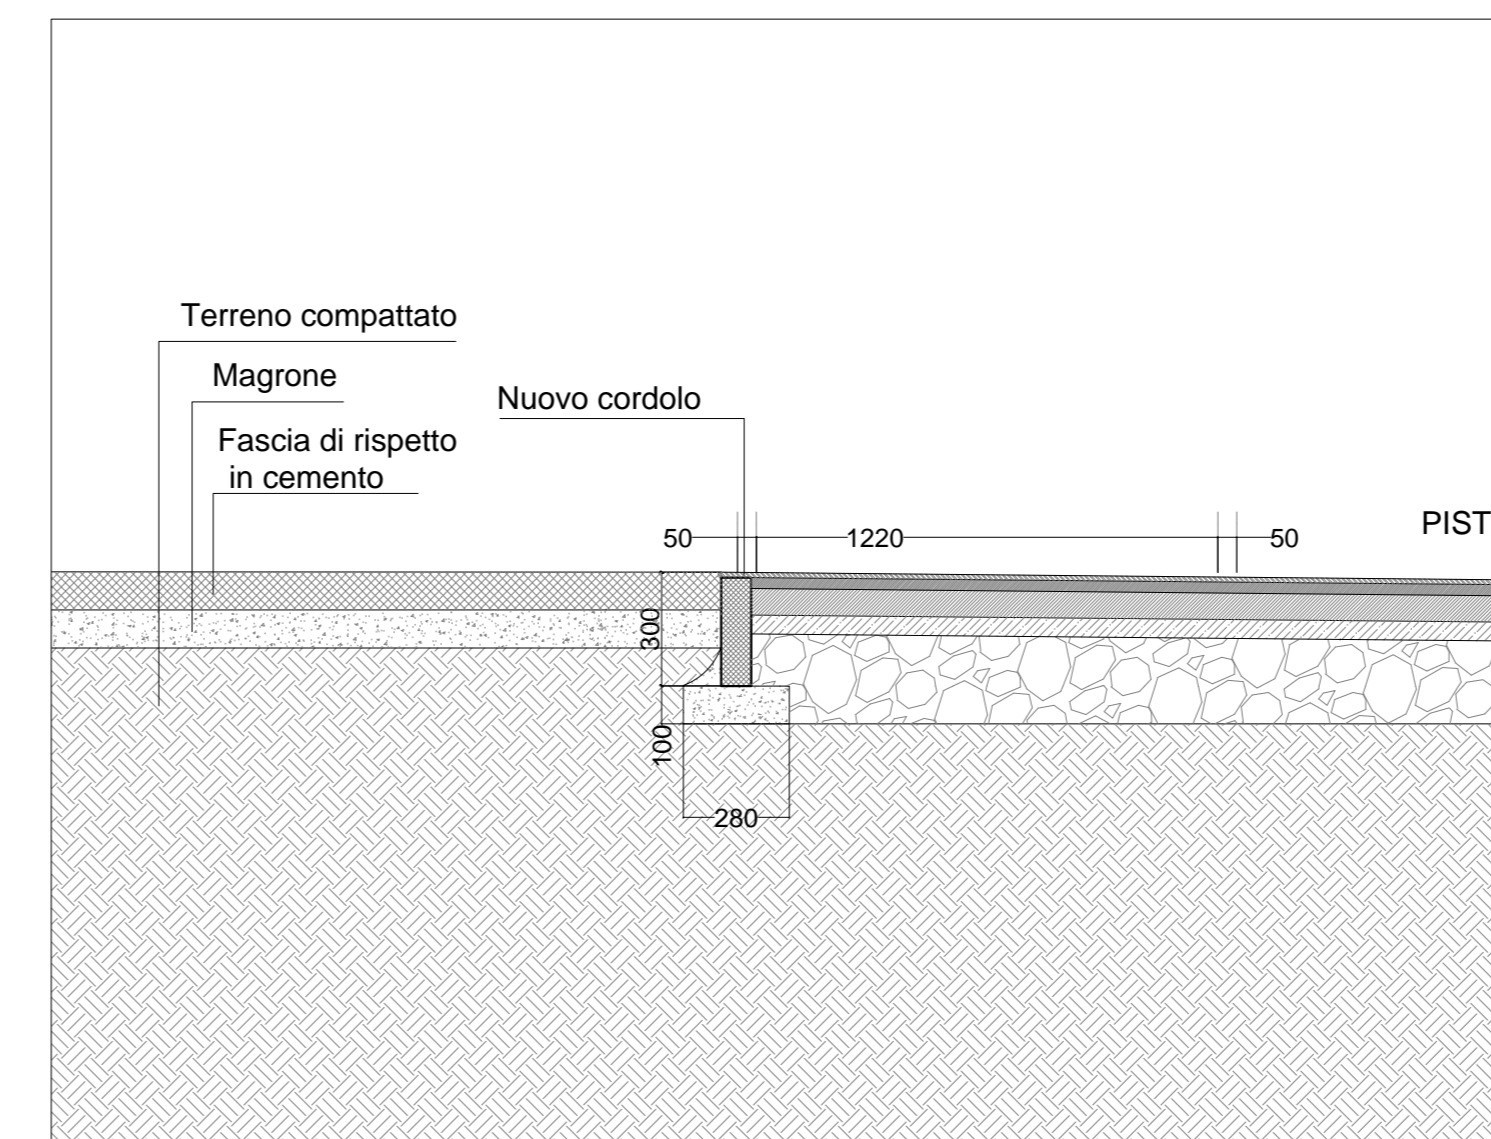


SEZIONE PISTA / CAMPO CALCIO - scala 1:10

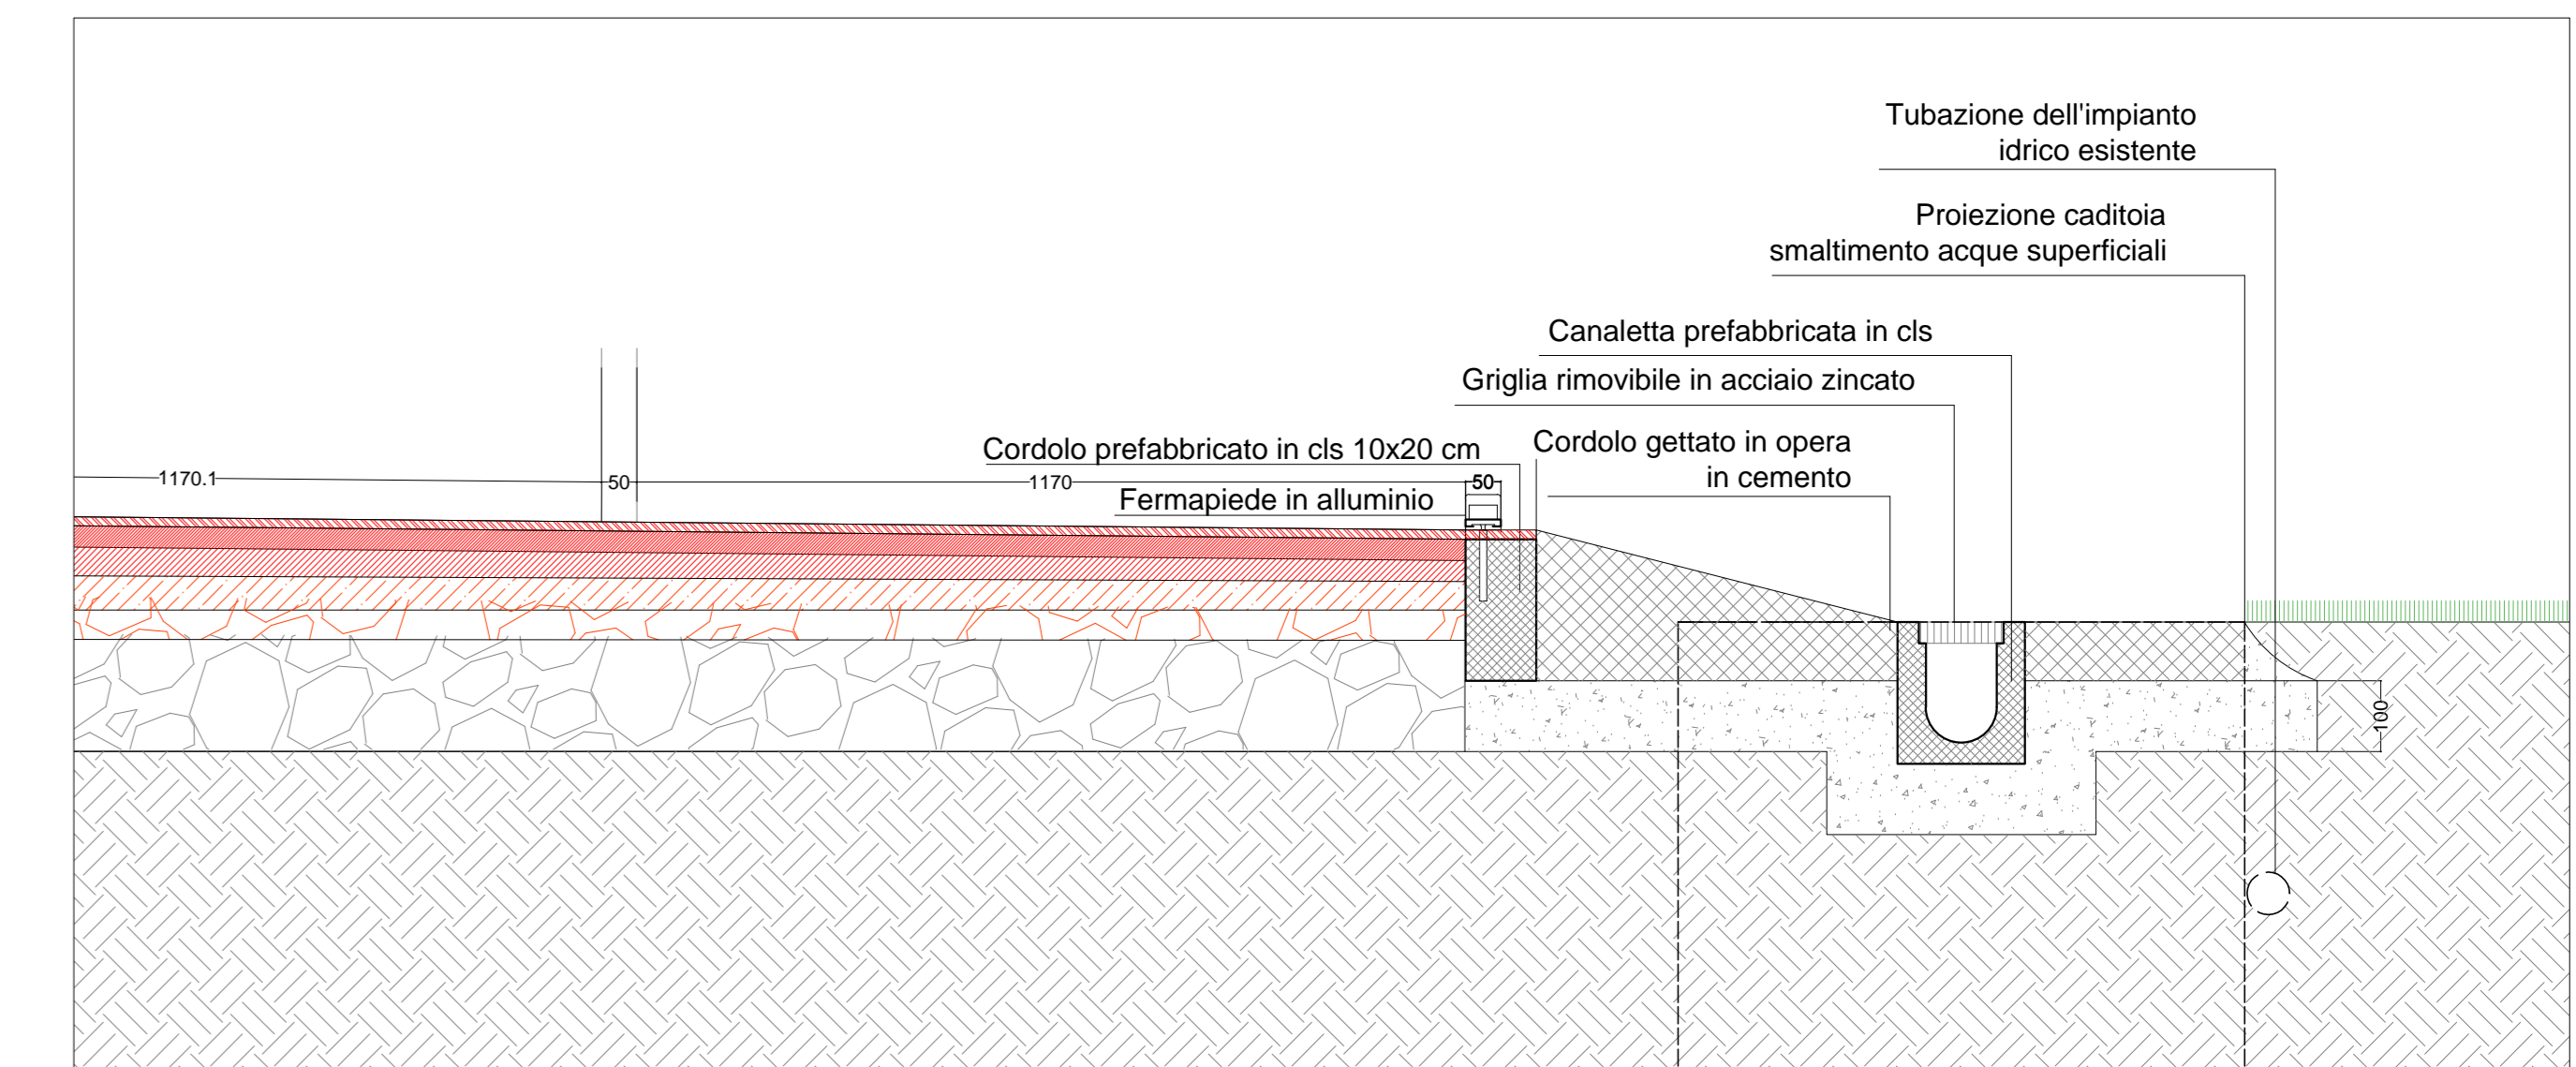


SEZIONE B - B' - scala 1:10

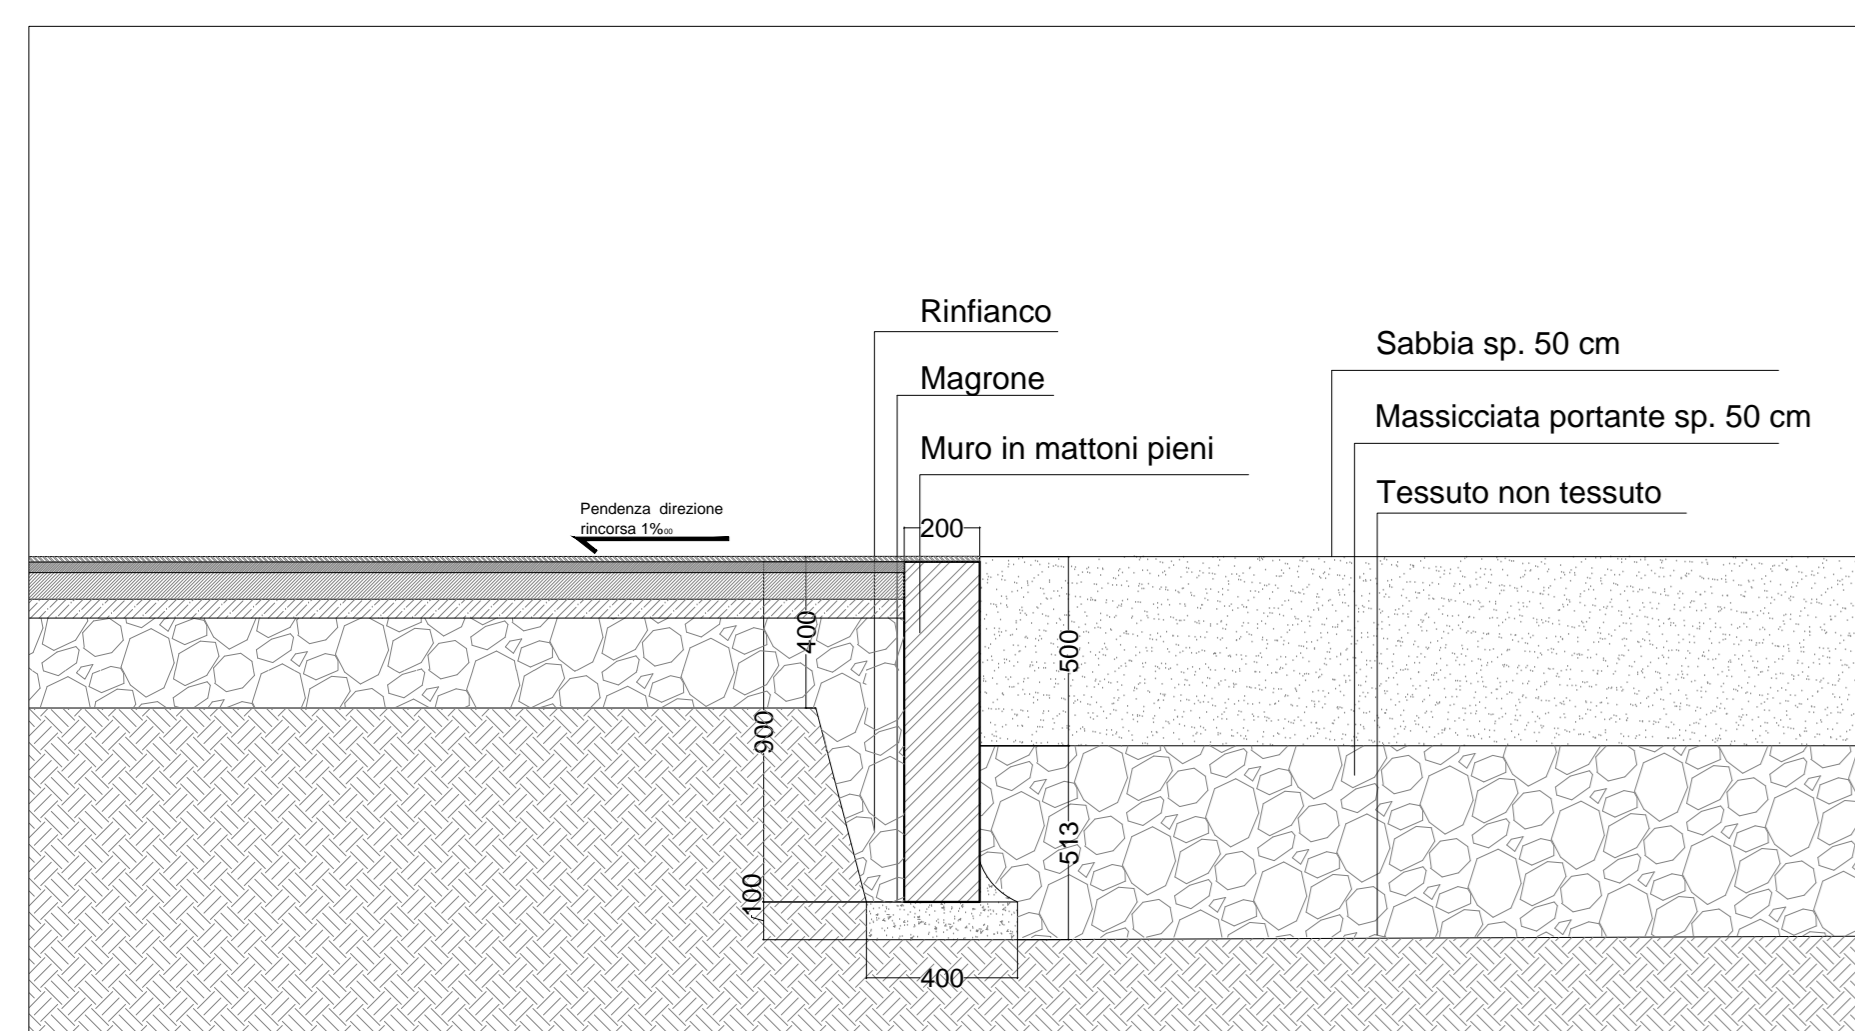


SEZIONE C - C' - scala 1:10

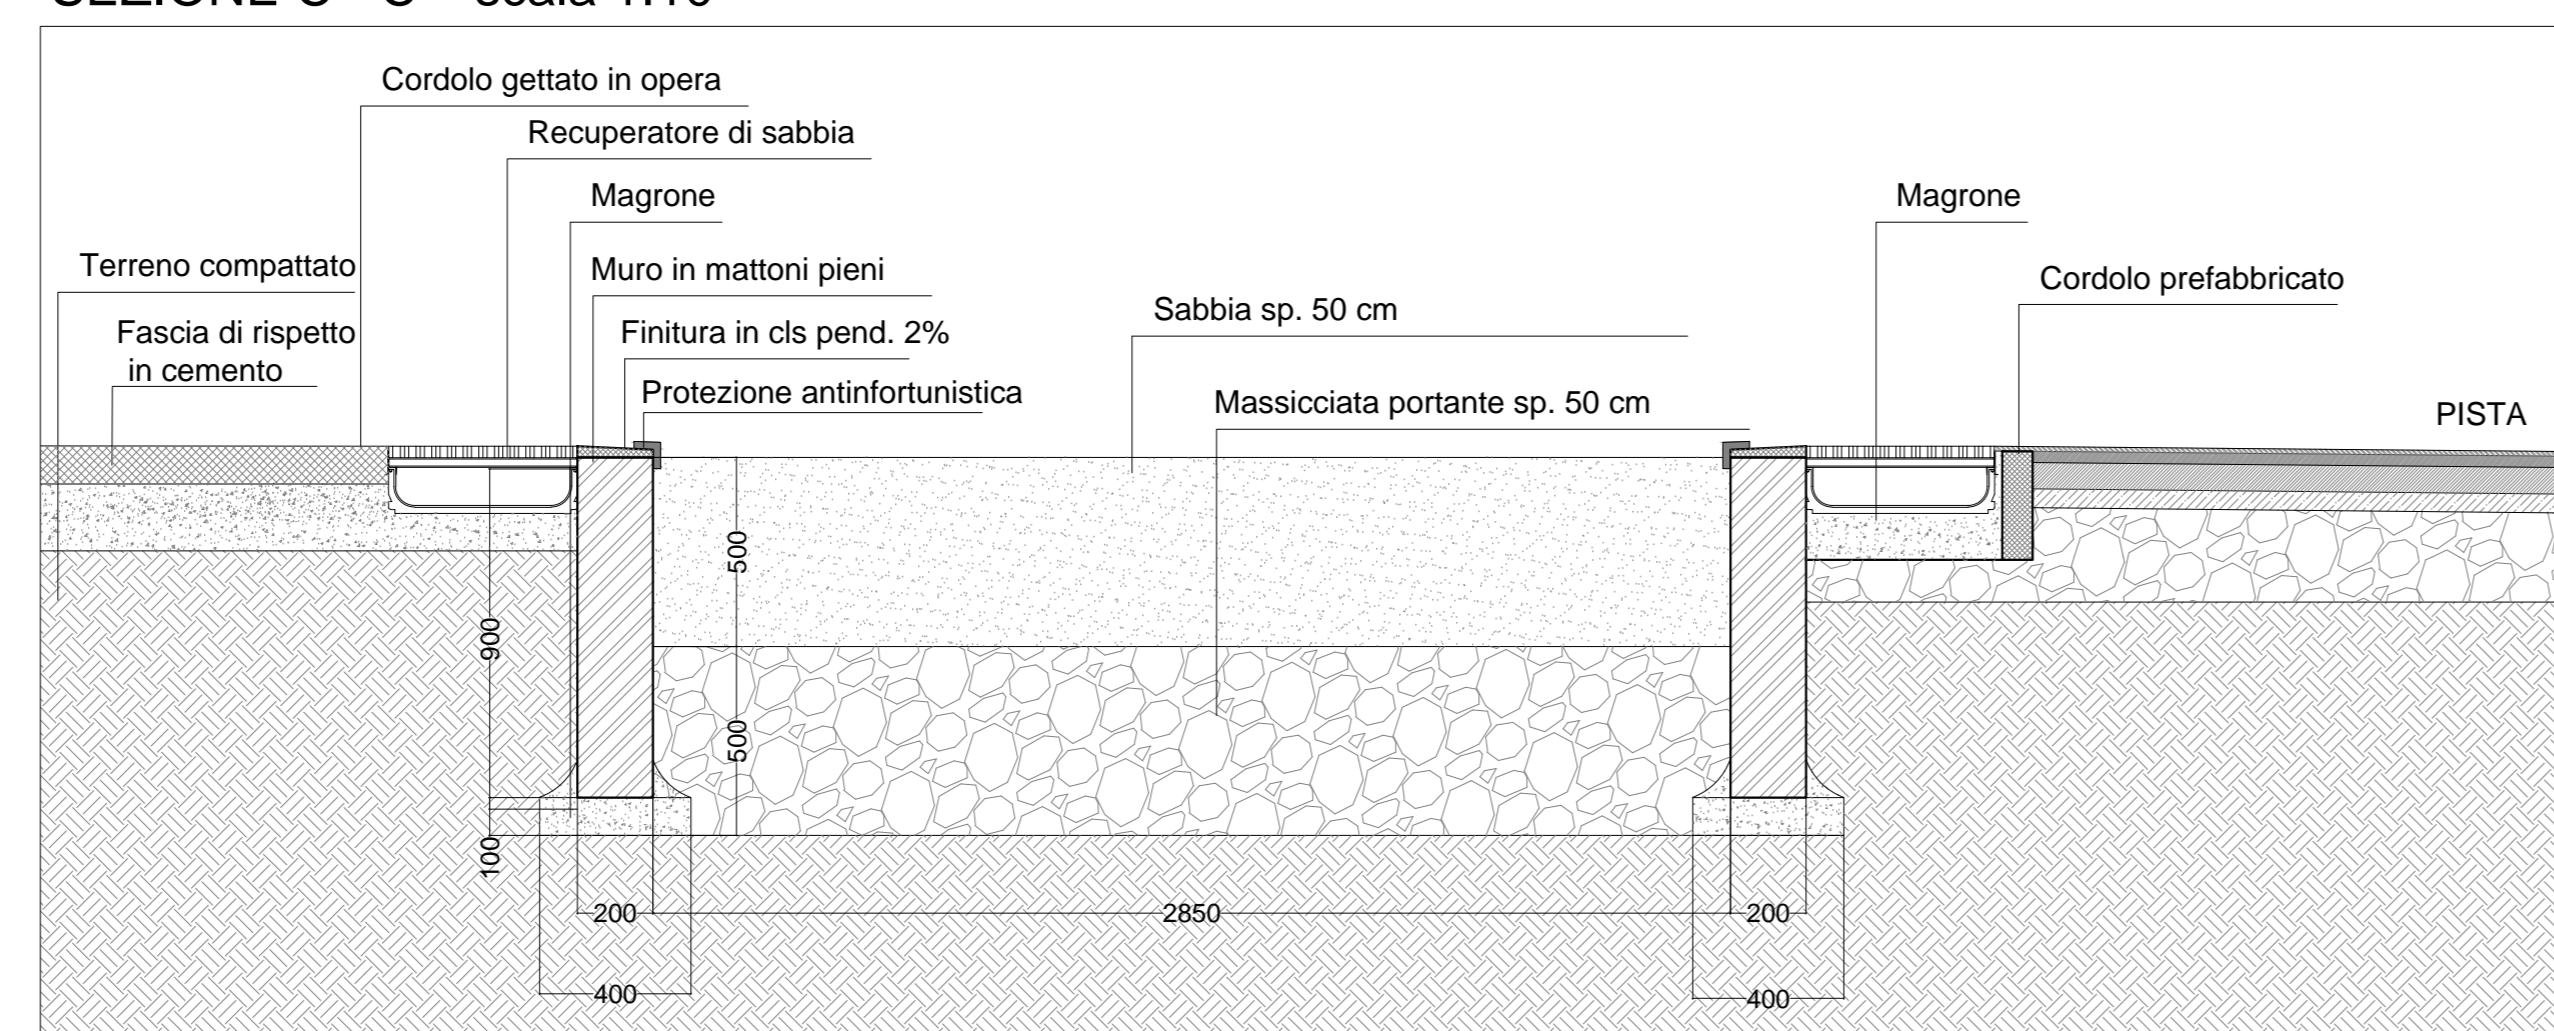


COMPONENTI ASSE DI BATTUTA

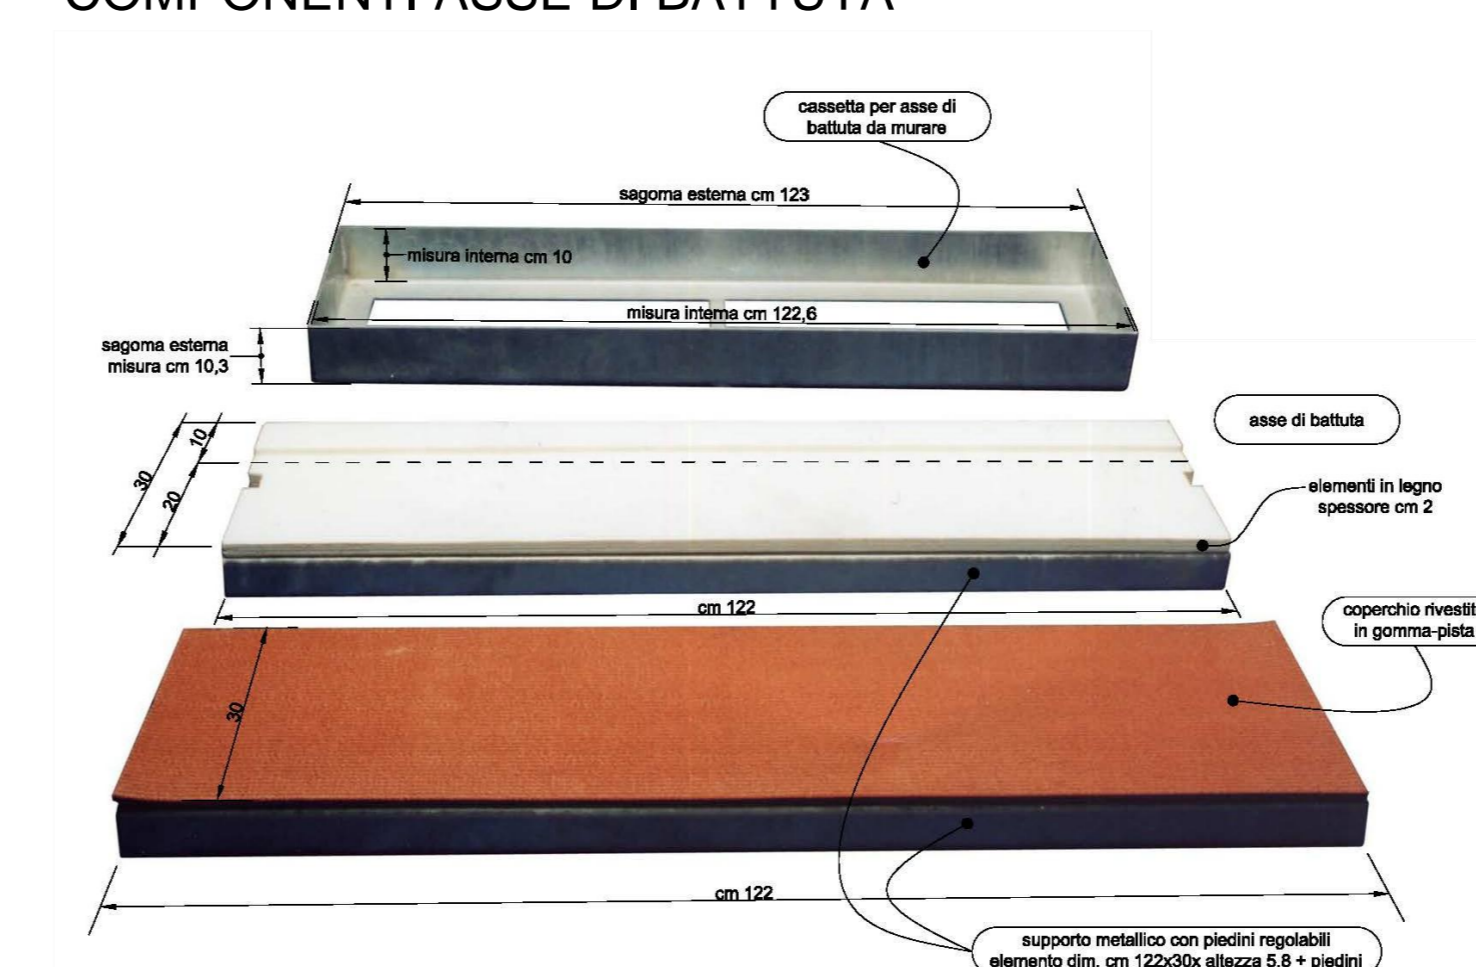


KEY PLAN

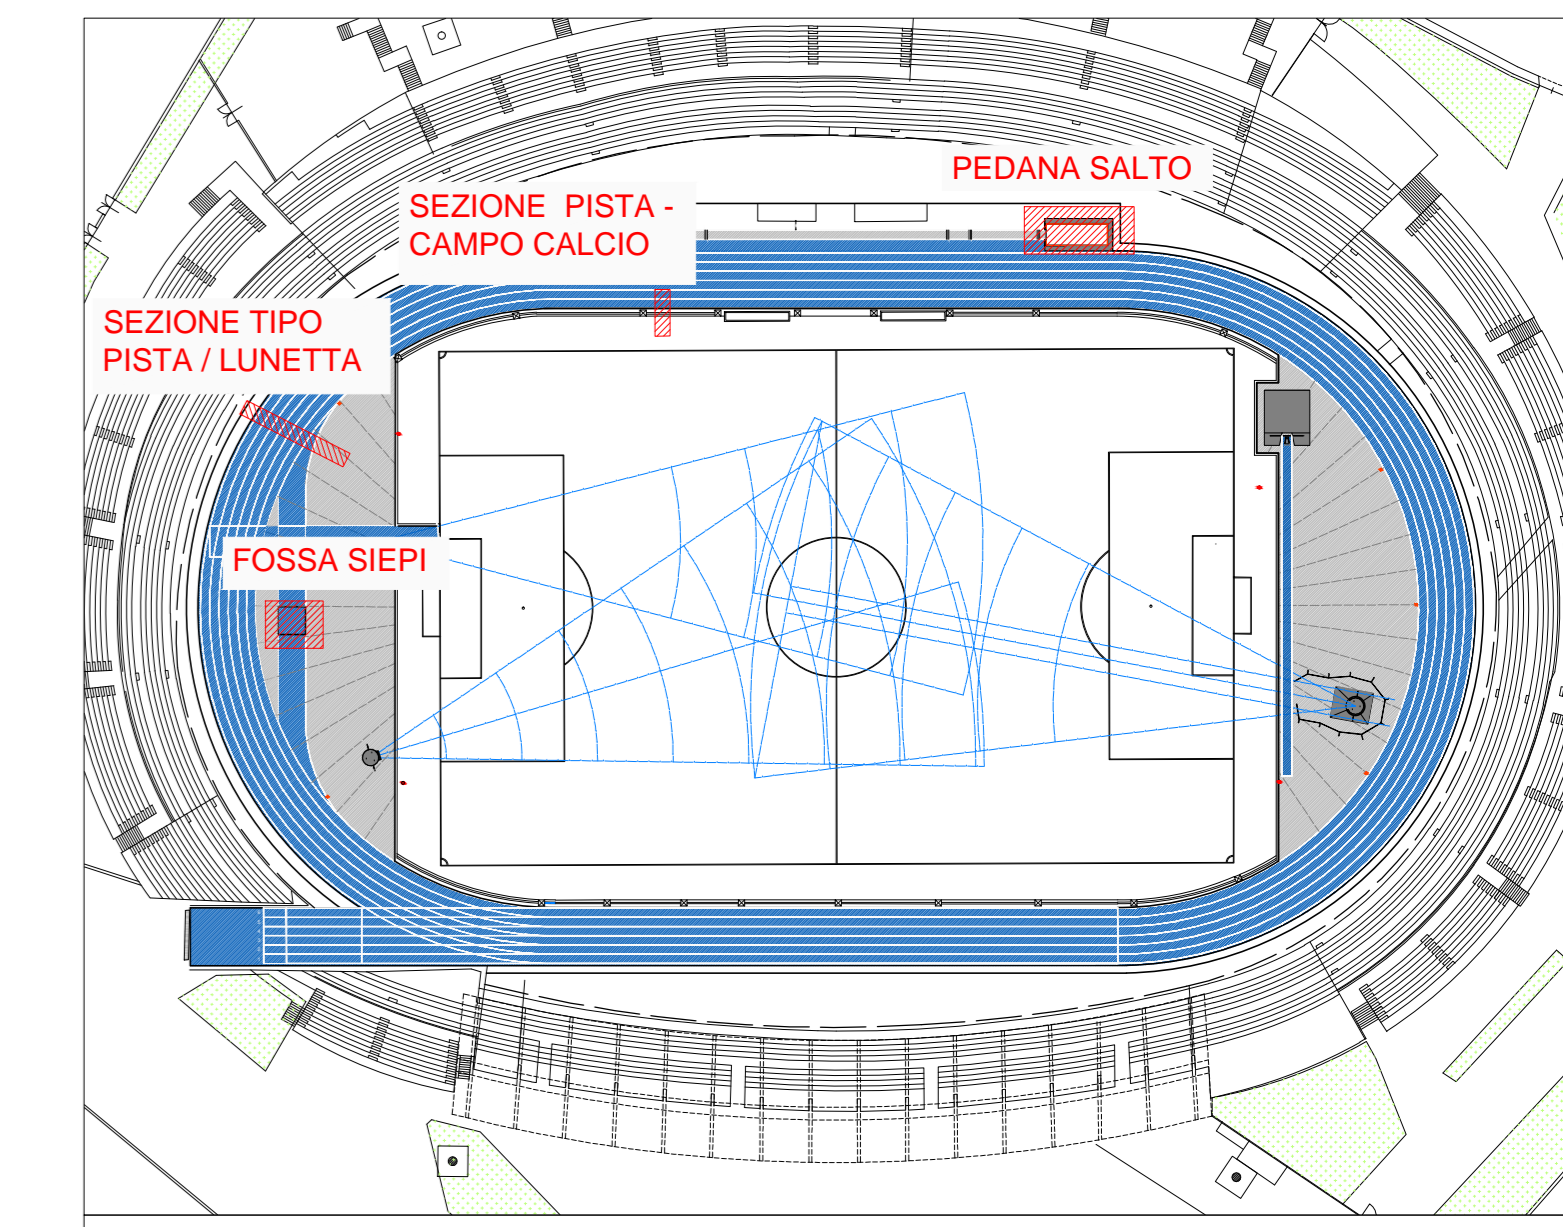


PIANTA FOSSA SIEPI - scala 1:20

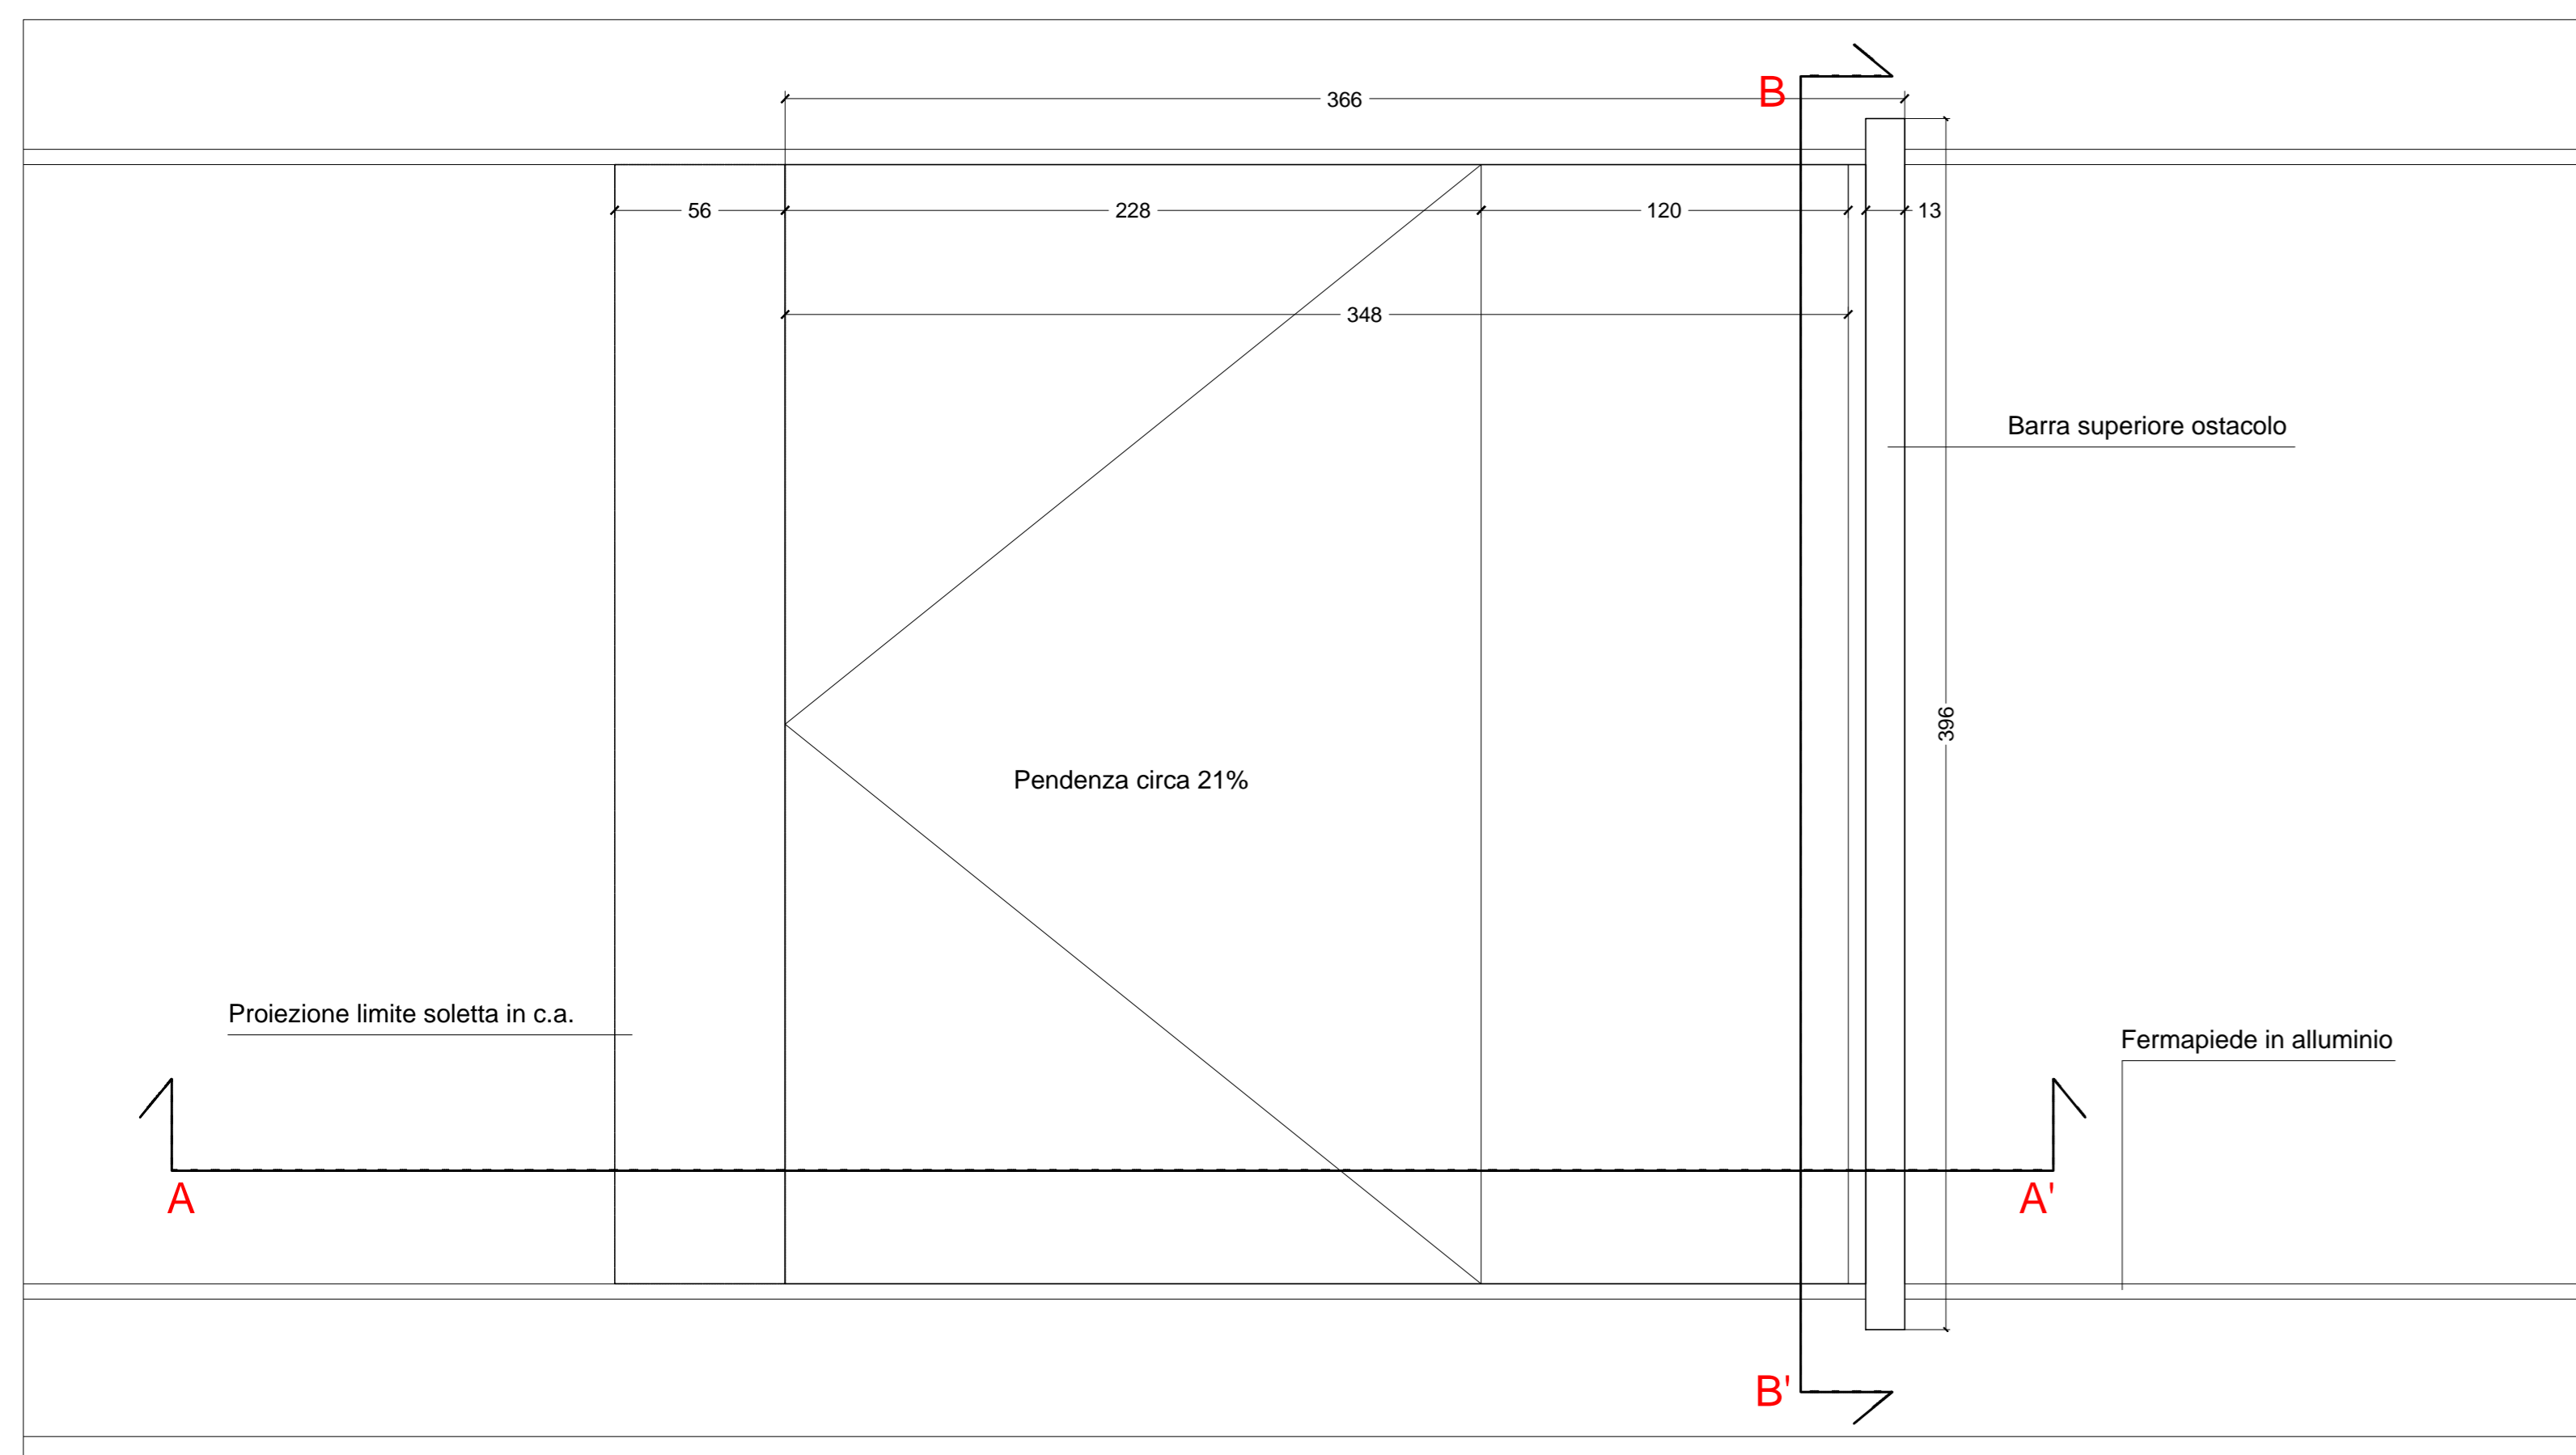

SEZIONE A - A' - scala 1:20

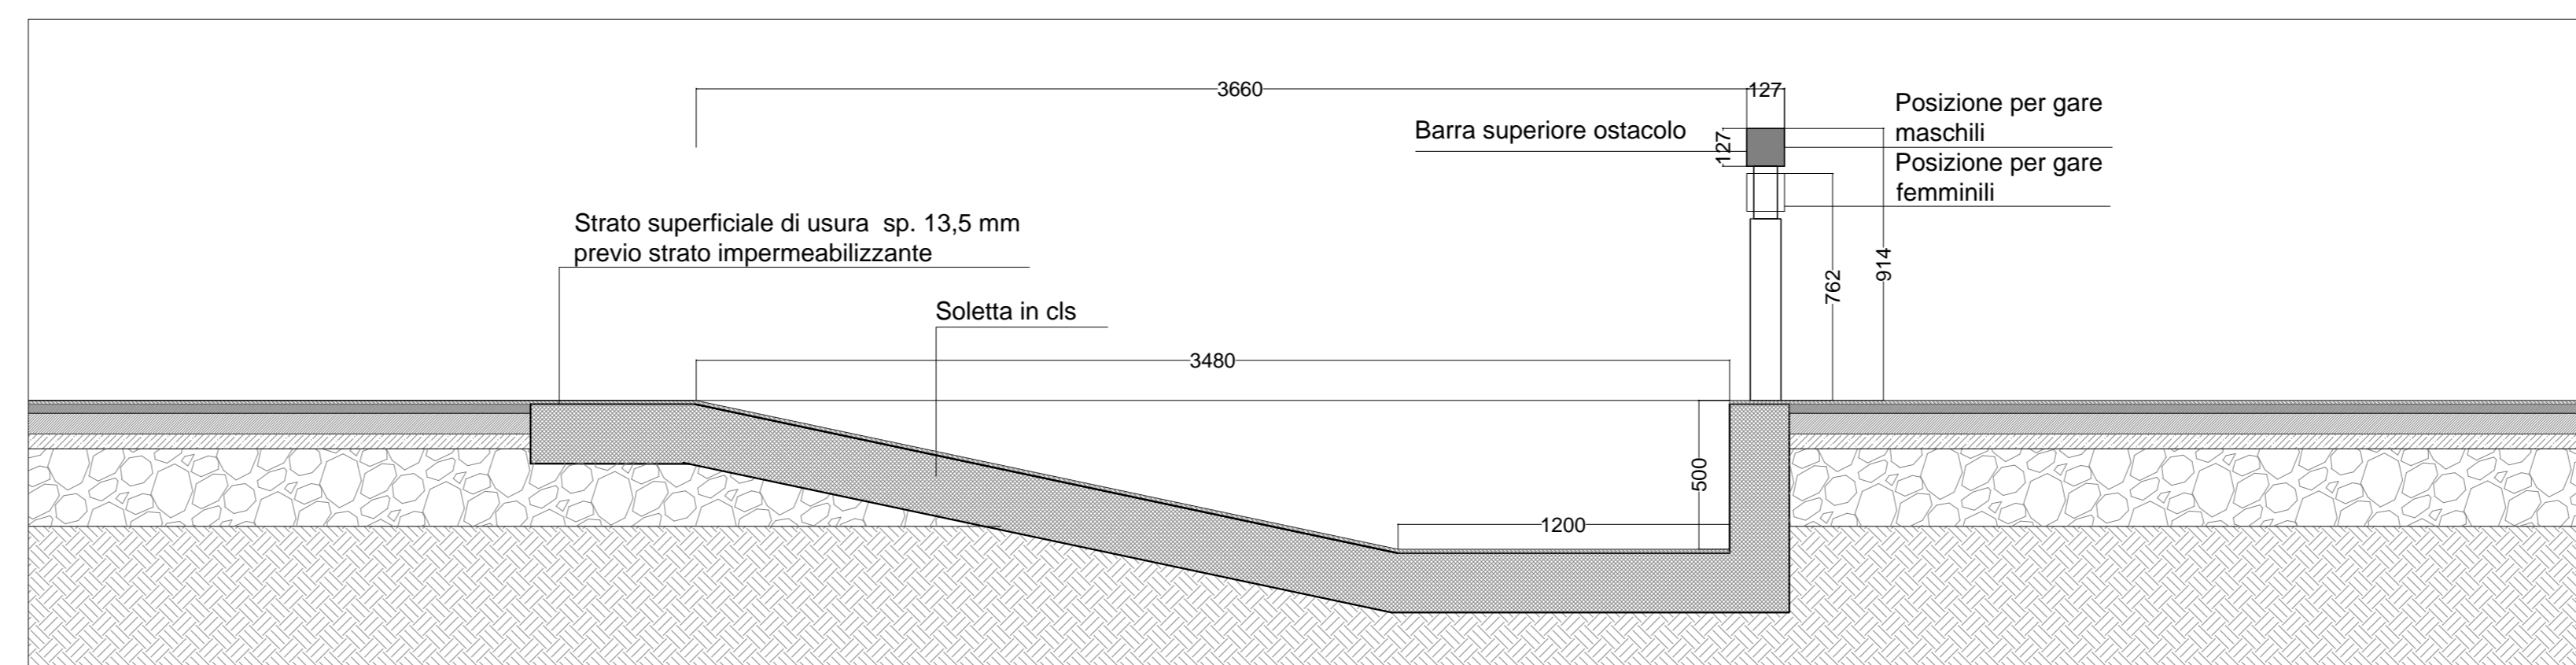

SEZIONE B - B' - scala 1:20

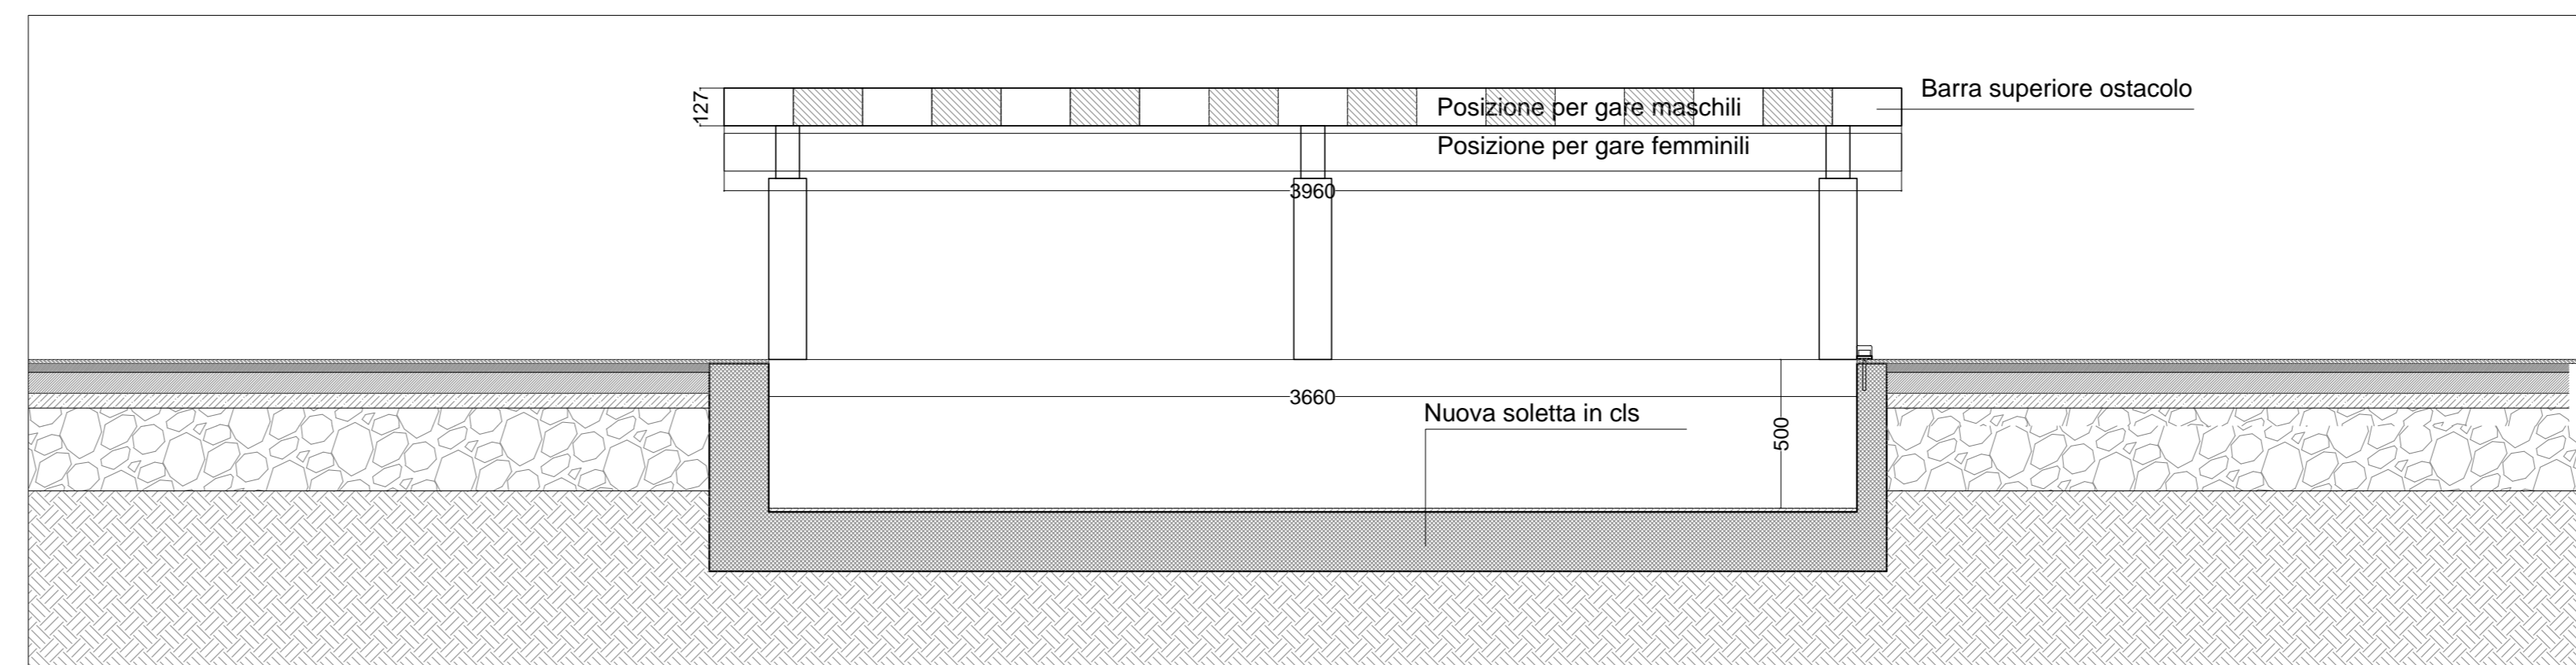

COMUNE DI BARLETTA
 STADIO "COSIMO PUTTILLI"
 RIFACIMENTO PISTA D'ATLETICA "PIETRO MENNEA"
 PROGETTO ESECUTIVO

STAZIONE APPALTANTE:



GESTIONE PATRIMONIO E CONSULENZE IMPIANTI SPORTIVI
 INGEGNERIA E GESTIONE PATRIMONIO

DIRETTORE TECNICO: ARCH. ALBERTO LUCANTONI
 PROGETTO ARCHITETTONICO: ARCH. CHIARA DI MICHELE
 CSP: ING. VINCENZO CANDIA

ELABORATO	PARTICOLARI PISTA - PEDANA SALTO IN LUNGO - RIVIERA
DA05	SCALA:VARIE
	DATA MARZO 2016