PIANTA GABBIA PEDANA LANCIO DISCO / MARTELLO - scala 1:50

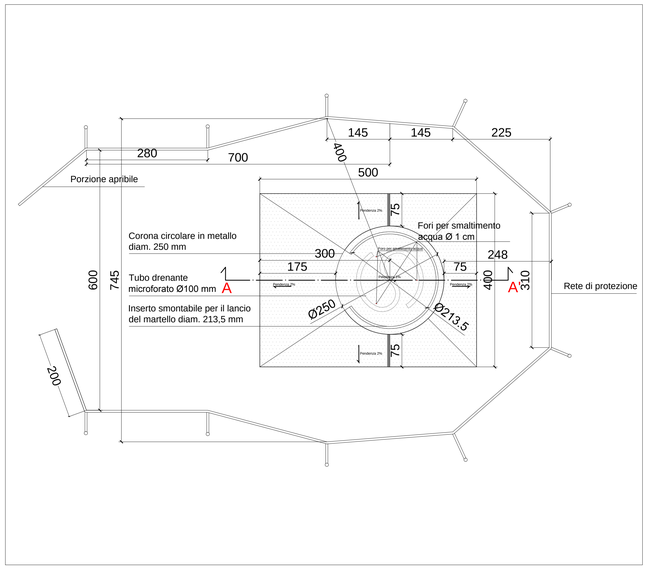

PIANTA PLINTI GABBIA PEDANA LANCIO DISCO / MARTELLO - scala 1:50

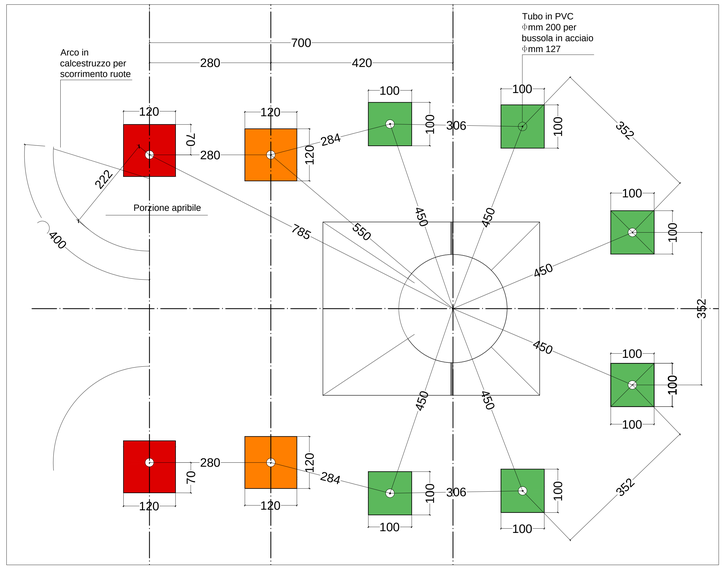

n° 6 PLINTI PER PALI BASSI dim. cm 100x100x100h - scala 1:50

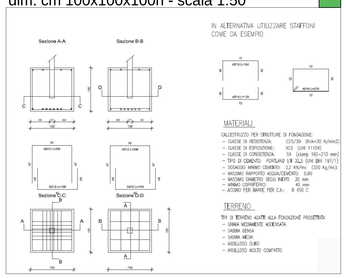

n° 2 PLINTI PER PALI ALTI dim. cm 120x120x120h scala 1:50

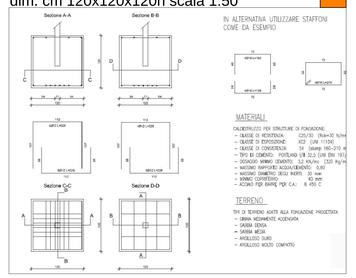

n° 2 PLINTI PER ANTONI DECENTRATI dim. cm 120x120x120h scala 1:50

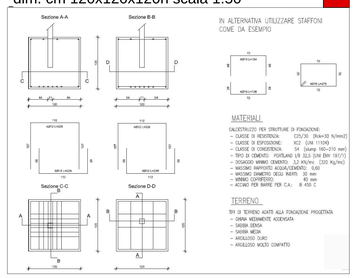

SEZIONE A- A' - scala 1:20

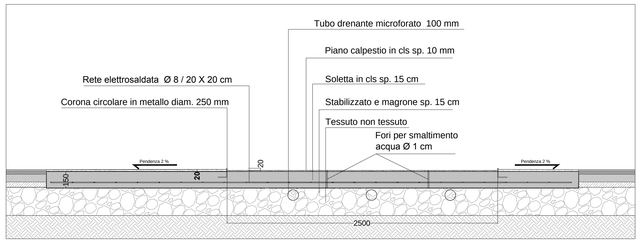

NOTA: le quote sono riferite al centro della bussola,
il tubo in PVC dovrà avere una profondità di 60 cm.
Per la realizzazione dei plinti utilizzare:
- calcestruzzo C25/30 con Rck 300 da N/cm2,
- barre d'acciaio B450C ad aderenza migliorata
  con fyk 4500 da N/cm2.

PIANTA PEDANA PESO - scala 1:20

PIANTA PEDANA SALTO CON L'ASTA - scala 1:50

DETTAGLIO A - scala 1:20

KEY PLAN

SEZIONE B -B ' - scala 1:20

DETTAGLIO STOP BOARD - scala 1:5

SEZIONE C - C' - scala 1:20

COMUNE DI BARLETTA

STADIO "COSIMO PUTTILLI"
RIFACIMENTO PISTA D'ATLETICA "PIETRO MENNEA"

PROGETTO ESECUTIVO

STAZIONE APPALTANTE:

ITALIA CONI SERVIZI

GESTIONE PATRIMONIO E CONSULENZE IMPIANTI SPORTIVI
INGEGNERIA E GESTIONE PATRIMONIO

DIRETTORE TECNICO: ARCH. ALBERTO LUCANTONI
PROGETTO ARCHITETTONICO: ARCH. CHIARA DI MICHELE
CSP: ING. VINCENZO CANDIA

ELABORATO	PARTICOLARI GABBIA LANCIO DISCO/MARTELLO - SALTO IN ALTO - LANCIO DEL PESO
DA06	SCALA: VARIE
	DATA MARZO 2016