

COMUNE DI BARLETTA

Medaglia d'oro al merito civile ed al valor militare
Città della Disfida



Committente / Client

COMUNE DI BARLETTA - SETTORE MANUTENZIONI

Progetto / Project

“LAVORI DI RICONVERSIONE DELL'EX SEDE DISTACCATA DEL TRIBUNALE A POLO DELLA SICUREZZA E DELLA LEGALITA' COMPRENDEnte GLI UFFICI DEL GIUDICE DI PACE ED IL COMANDO DI POLIZIA MUNICIPALE” - PROGETTO ESECUTIVO.

Disegno n° / Drawing n°

TAV. 1/ARC.

Directory / File

Descrizione / Drawing title

STRALCI CARTOGRAFICI:
- stralcio P.R.G. vigente;
- stralcio aerofotogrammetrico;

Eseguito da / Drawn

ING. Francesco DIPALO

Progettista:



DF_STUDIO
ING. FRANCESCO DIPALO
TEL. 0883/346929
FAX 0883/346929
E-MAIL info@dfstudios.it
Via Raffaele Girondi, 66 - BARLETTA-



Note / Notes

Scala / Scale

1:5000


Aggiornamenti Revisions	Data Date	Descrizione Description	Eseguito da / Controllato da / Direzione Tecnico Amministrativa Drawn / Checked by / Technical Direction
	Aprile 2017	STRALCI CARTOGRAFICI: stralcio P.R.G. vigente.	ING. Francesco DIPALO
	Aprile 2017	STRALCI CARTOGRAFICI: stralcio aerofotogrammetrico.	ING. Francesco DIPALO

STRALCIO P.R.G. VIGENTE



SCALA 1:5000

STRALCIO AEROFOTOGRAMMETRICO

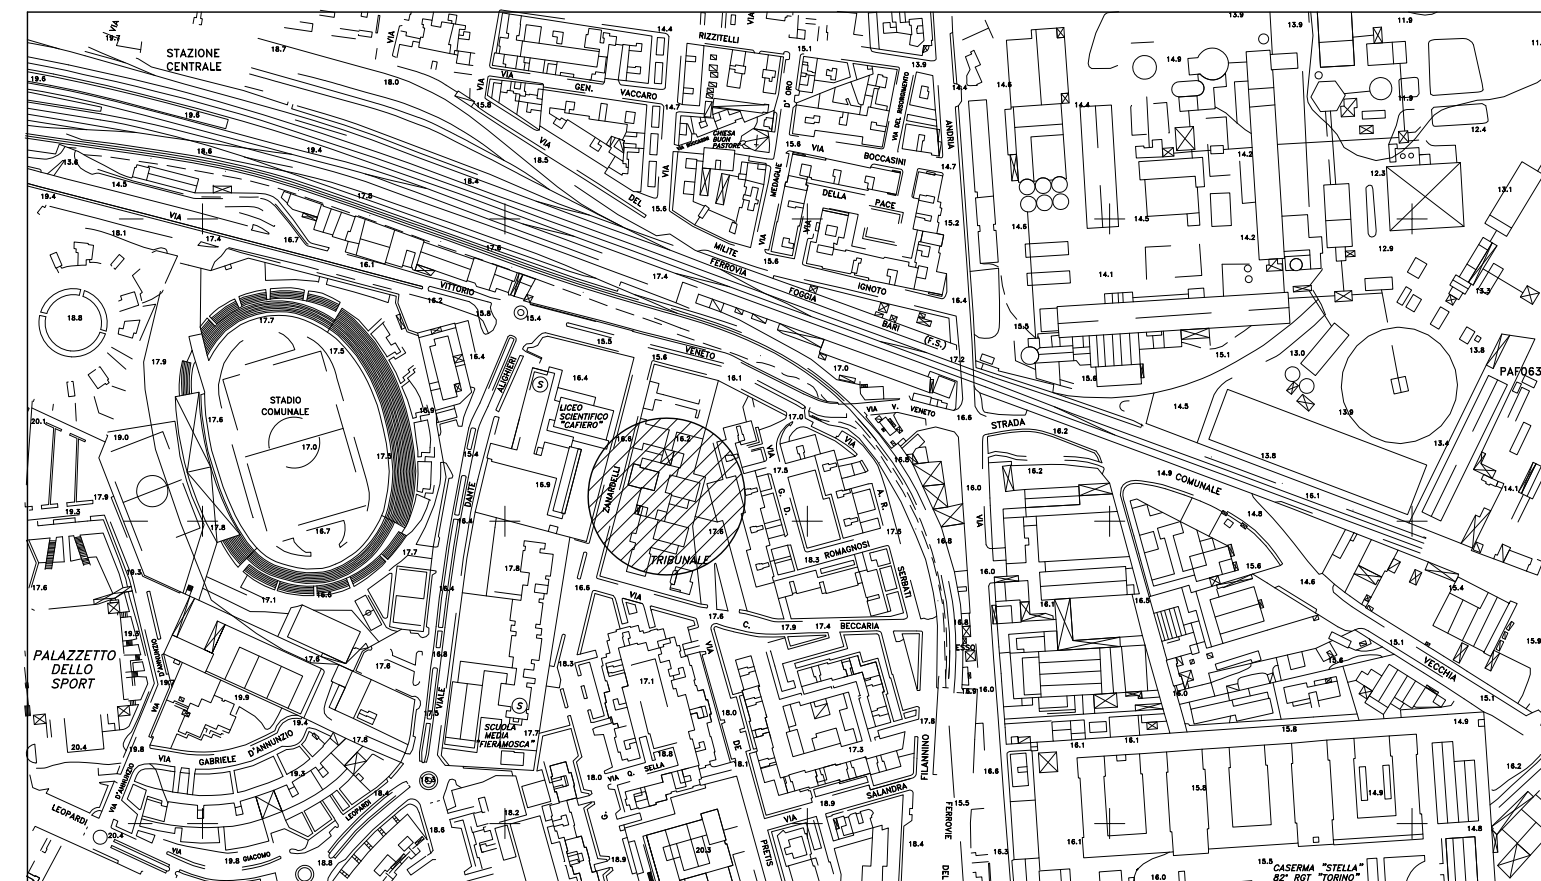

SCALA 1:5000