

COMUNE DI BARLETTA
Medaglia d'oro al merito civile ed al valor militare
Città della Difesa



Committente / Client

COMUNE DI BARLETTA - SETTORE MANUTENZIONI

Progetto / Project

"LAVORI DI RICONVERSIONE DELL'EX SEDE
DISTACCATA DEL TRIBUNALE A POLO DELLA
SICUREZZA E DELLA LEGALITA' COMPRENDETE GLI
UFFICI DEL GIUDICE DI PACE ED IL COMANDO DI
POLIZIA MUNICIPALE" - PROGETTO ESECUTIVO.

Disegno n° / Drawing n°

TAV. 4/ARC.

Directory / File

Descrizione / Drawing title

SEZIONE Y-Y:
- stato di fatto;
- stato a realizzarsi;

Eseguito da / Drawn

ING. Francesco DIPALO

Progettista:



DF STUDIO
ING. FRANCESCO DIPALO
TEL. 0883-346929
FAX 0883-346929
E-MAIL info@dfstudios.it
Via Raffaele Girondi, 66 - BARLETTA




Note / Notes

Scala / Scale
1:100

Aggiornamenti / Revisions	Data	Descrizione / Description	Eseguito da / Controllato da / Direzione Tecnico Amministrativa / Drawn / Checked by / Technical Direction
	Aprile 2017	SEZIONE - Y-Y (Stato di fatto)	ING. Francesco DIPALO
	Aprile 2017	SEZIONE - Y-Y (Stato a realizzarsi)	ING. Francesco DIPALO

**SEZIONE Y-Y
(STATO DI FATTO)**

SCALA 1:100

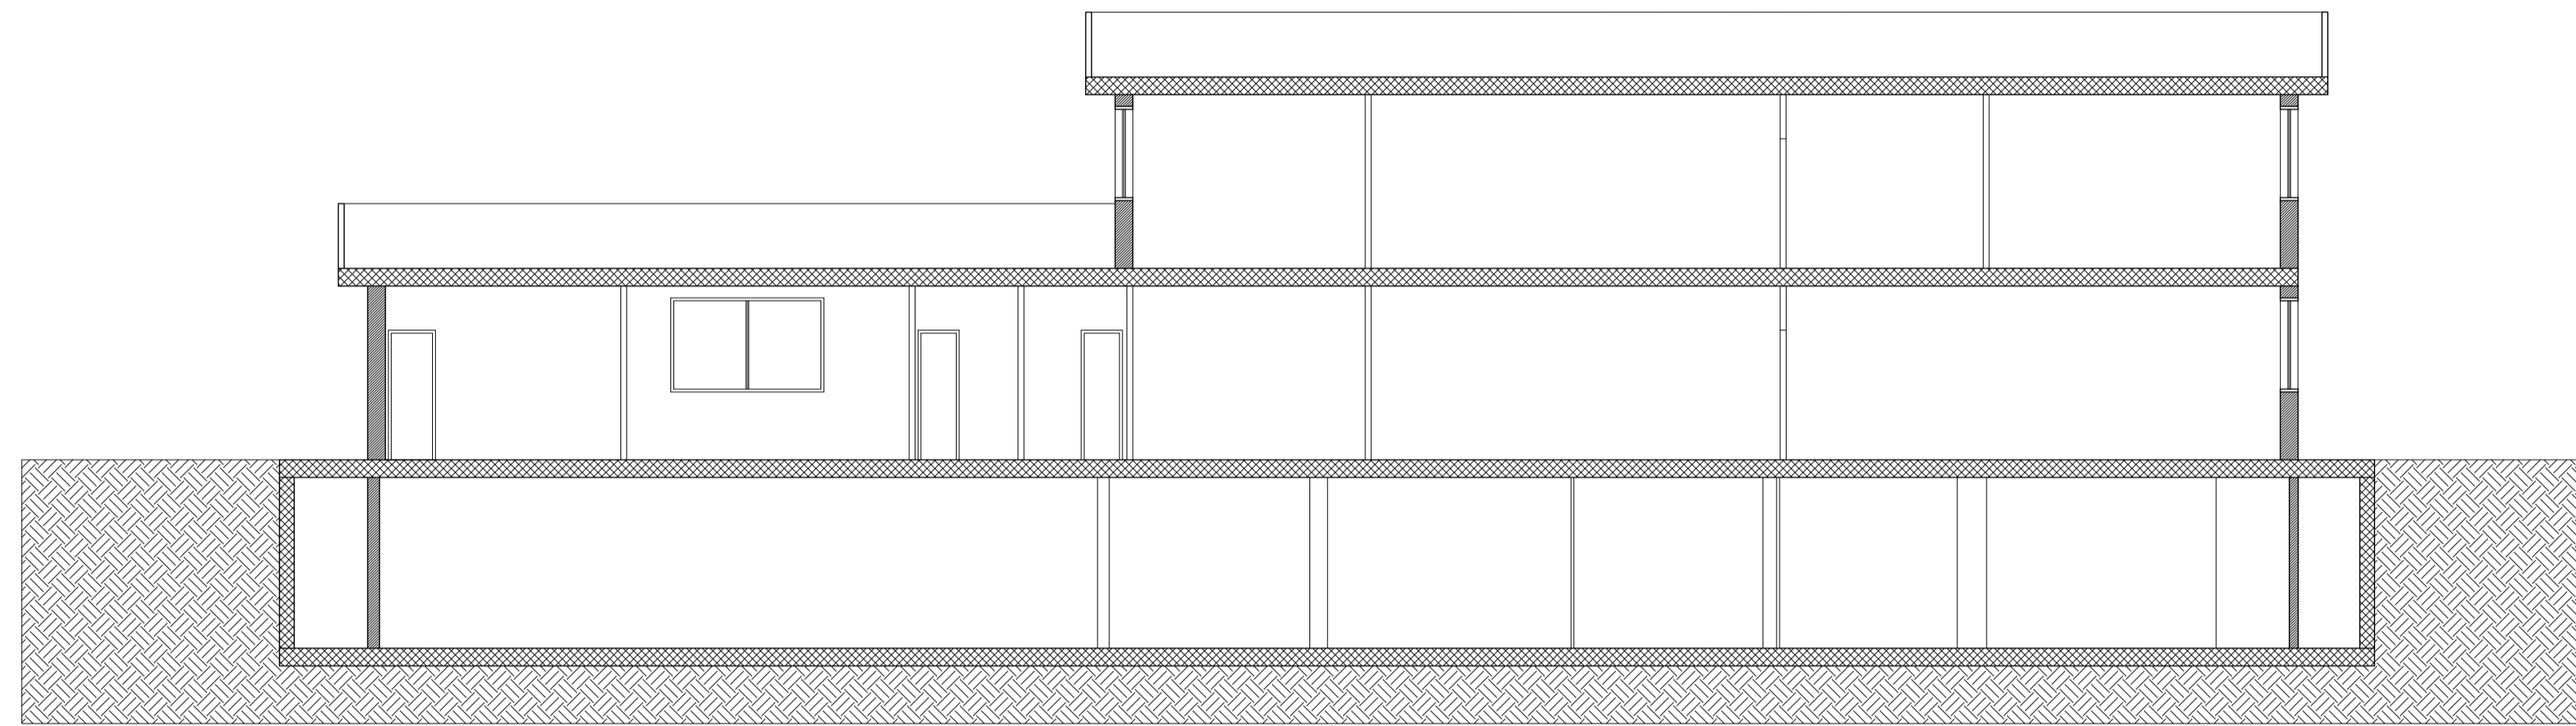

**SEZIONE Y-Y
(STATO A REALIZZARSI)**

SCALA 1:100

