

**COMUNE DI BARLETTA**

Medaglia d'oro al merito civile ed al valor militare  
Città della Difesa



Committente / Client

COMUNE DI BARLETTA - SETTORE MANUTENZIONI

Progetto / Project

"LAVORI DI RICONVERSIONE DELL'EX SEDE DISTACCATA DEL TRIBUNALE A POLO DELLA SICUREZZA E DELLA LEGALITA' COMPRENDEnte GLI UFFICI DEL GIUDICE DI PACE ED IL COMANDO DI POLIZIA MUNICIPALE" - PROGETTO ESECUTIVO.

Disegno n° / Drawing n°

**TAV. 5/ARC.**

Directory / File


Descrizione / Drawing title

Particolare bagni diversamente abili

Eseguito da / Drawn

ING. Francesco DIPALO

Progettista:

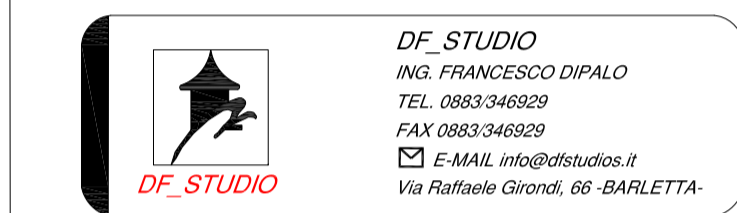

DF STUDIO  
ING. FRANCESCO DIPALO  
TEL. 0883-346929  
FAX 0883-346929  
E-MAIL info@dfstudios.it  
Via Raffaele Girardi, 66 - BARLETTA



Note / Notes

Scala / Scale

1:50

Aggiornamenti / Revisions

Date


Descrizione / Description

Eseguito da / Controllato da / Drawn / Checked by / Technical Direction

Aggiornamenti / Revisions	Date	Descrizione / Description	Eseguito da / Controllato da / Drawn / Checked by / Technical Direction
	Aprile 2017	PARTICOLARE BAGNI DIVERSAMENTE ABILI	ING. Francesco DIPALO

**PARTICOLARE BAGNO DIVERSAMENTE ABILI A PIANO RIALZATO**

SCALA 1:50

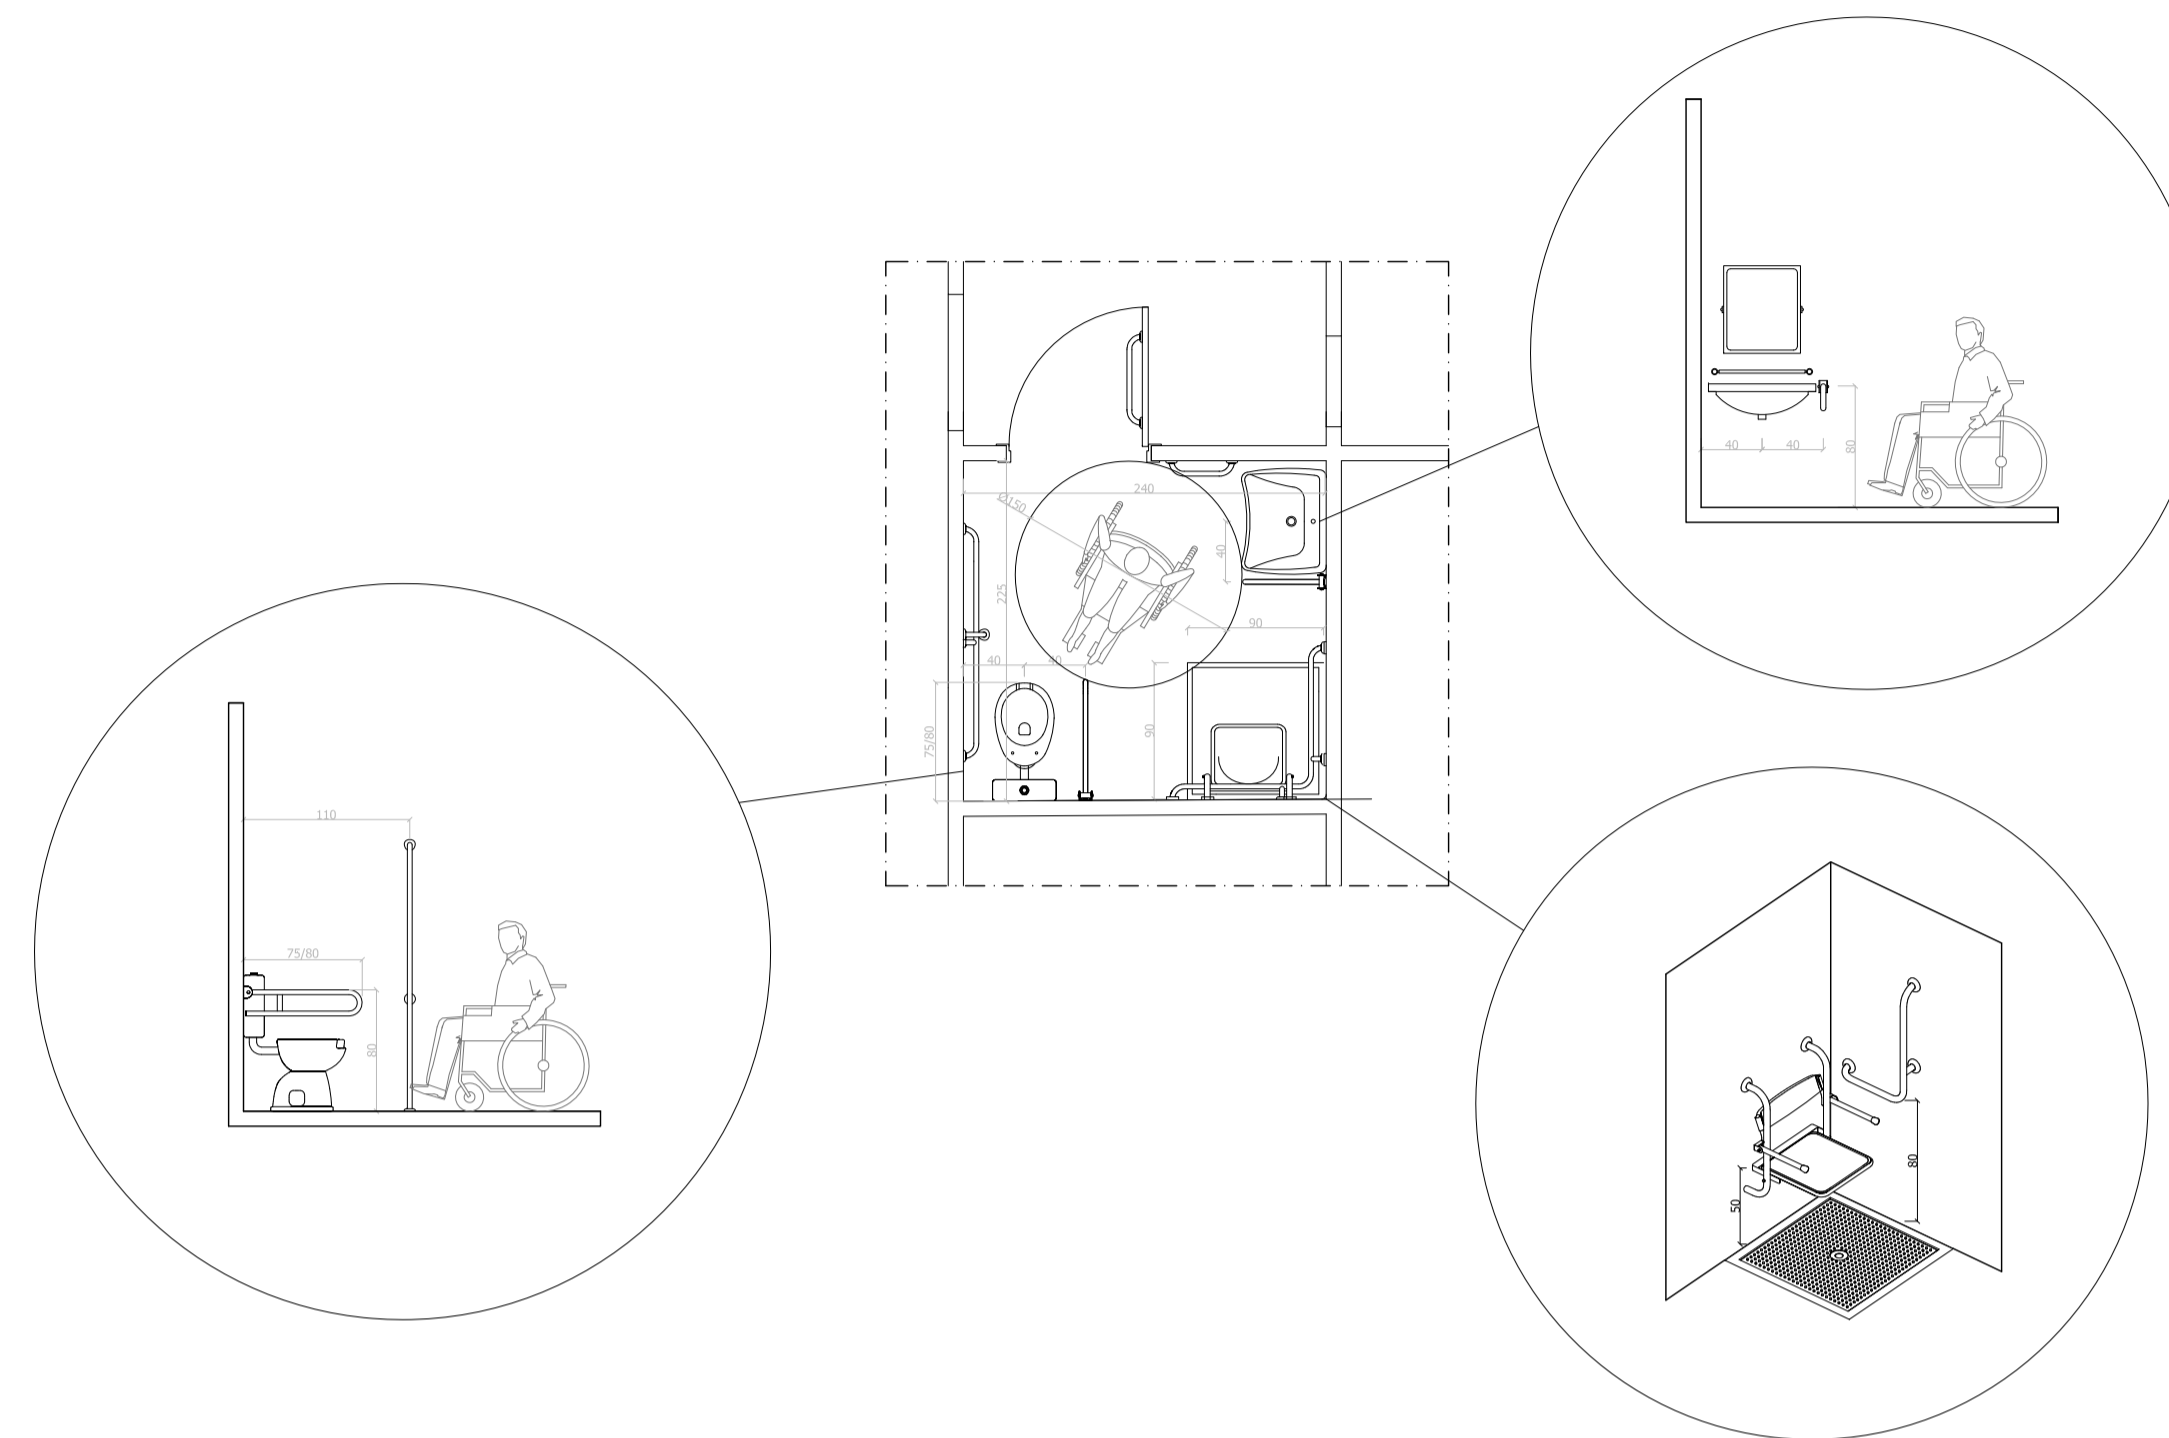

**PARTICOLARE BAGNO DIVERSAMENTE ABILI A PIANO PRIMO**

SCALA 1:50

