COMUNE DI BARLETTA

Medaglia d'oro al merito civile ed al valor militare
Città della Disfida

Committente / Client

COMUNE DI BARLETTA

Progetto / Project

"LAVORI DI RICONVERSIONE DELL'EX SEDE DISTACCATA DEL TRIBUNALE A POLO DELLA SICUREZZA E DELLA LEGALITA' COMPRENDENTE GLI UFFICI DEL GIUDICE DI PACE ED IL COMANDO DI POLIZIA MUNICIPALE" - PROGETTO ESECUTIVO.

Disegno n° / Drawing n°

TAV. 6f/ARC.

Directory / File

Descrizione / Drawing title

Eseguito da / Drawn

ING. Francesco DIPALO

STATO A REALIZZARSI:
- pianta piano primo - porte ed infissi da sostituire e/o modificare.

Progettista:

DF_STUDIO
ING. FRANCESCO DIPALO
TEL. 0883/346929
FAX 0883/346929
E-MAIL info@dfstudio.it
Via Raffaele Girondi, 66 -BARLETTA-

Note / Notes

Scala / Scale

1:100

Aggiornamenti Revisions	Data Date	Descrizione Description
	Aprile 2017	SE_A REALIZZARSE pianta piano primo - porte e infissi

Eseguito da / Controllato da / Direzione Tecnico Amministrativa
Drawn / Checked by / Technical Direction

ING. Francesco DIPALO

PIANTA PIANO PRIMO
(PORTE ED INFISSI - STATO A REALIZZARSI)
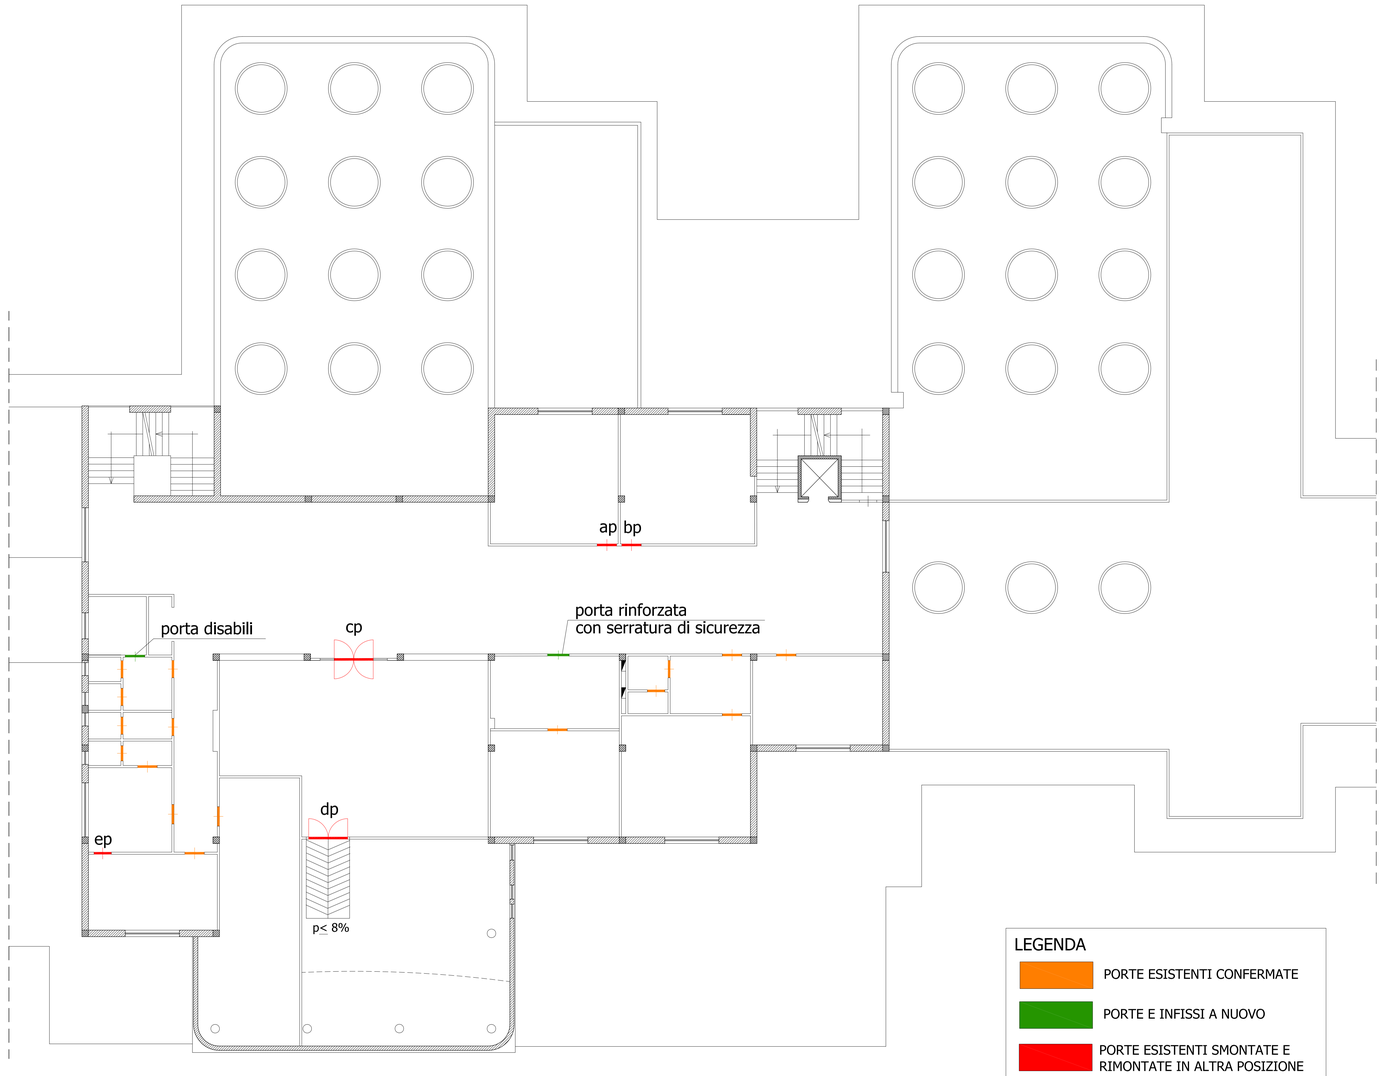
SCALA 1:100