



**COMUNE DI BARLETTA**  
 Medaglia d'oro al merito civile e militare  
 Città della Disfida  
 AREA TECNICA - SETTORE LAVORI PUBBLICI

**OGGETTO:**  
 Riqualificazione paesaggistica del litorale di Barletta come frontiera ecologica attraverso la realizzazione di un impianto per il trattamento delle acque di prima pioggia finalizzato a migliorare la qualità delle acque balneabili e comprensivo della sistemazione del tratto terminale del canale H interessato da fenomeni di erosione e insalubrità dell'intera area costiera. (Stralcio H - Litoranea di Ponente)

**PROGETTO PRELIMINARE**

TAVOLA

16

**SEZIONE X-X**

**PROGETTAZIONE**

Ing. Tommaso TODISCO  
 Geom. Giocchino DIBENEDETTO

**RESPONSABILE DEL PROCEDIMENTO**

Ing. Sebastiano LONGANO

**PROCEDURA ESPROPRIATIVA**


Geom. Giacomo BRUNO

**IL DIRIGENTE**


Arch. Donato LAMACCHIA

DATA FEBBRAIO 2017 AGGIORNATA ARCHIVIO CA...A...C...

RAPP. 1 : 10 20 50 100 200 250 500 1000 2000 5000 10000 25000 50000

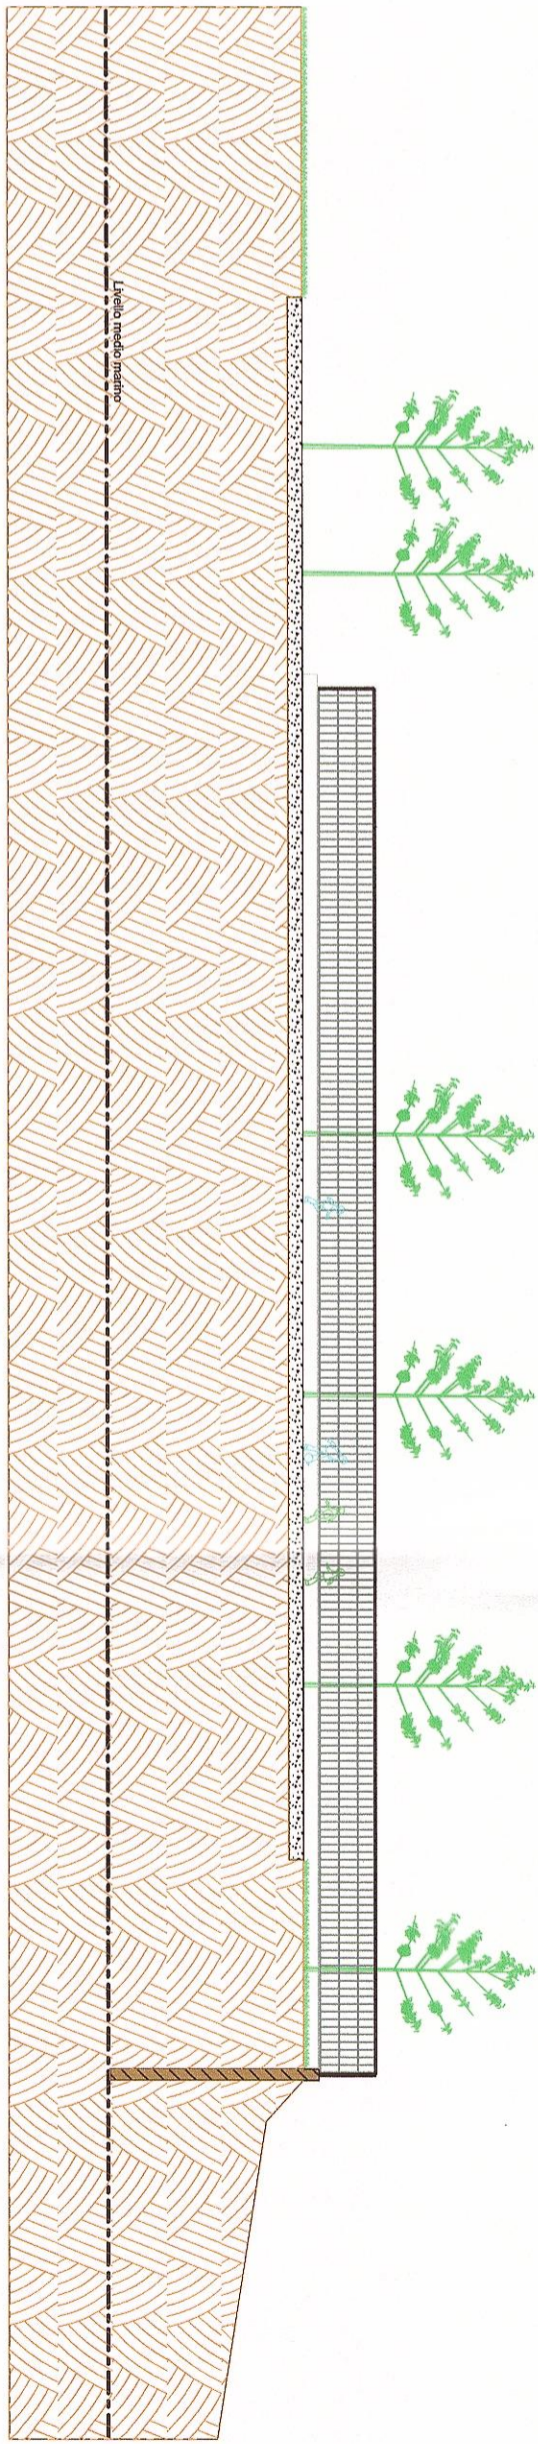

**SEZIONE X-X**  
 Stato attuale

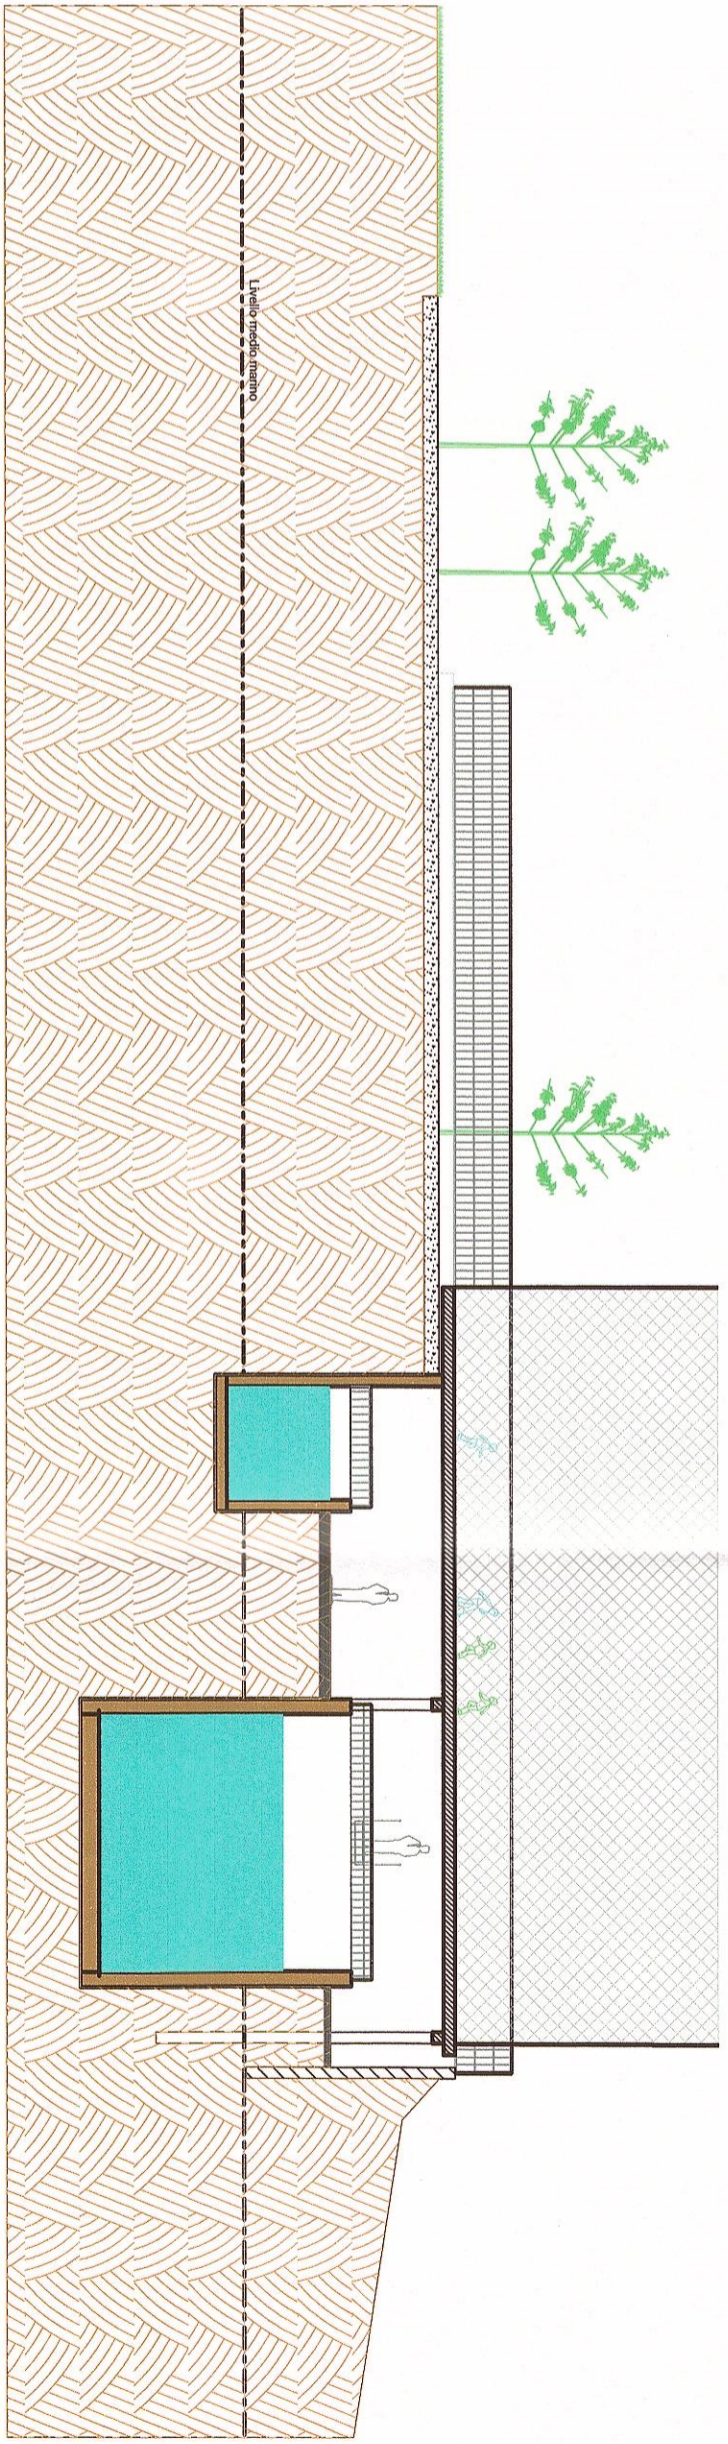

**SEZIONE X-X**  
 di progetto