



COMUNE DI BARLETTA
 Medaglia d'oro al merito civile e militare
 Città della Difesa
 AREA TECNICA - SETTORE LAVORI PUBBLICI

OGGETTO:

Riqualificazione paesaggistica del litorale di Barletta come frontiera ecologica attraverso la realizzazione di un impianto per il trattamento delle acque di prima pioggia finalizzato a migliorare la qualità delle acque balneabili e comprensivo della sistemazione del tratto terminale del canale H interessato da fenomeni di erosione e insalubrità dell'intera area costiera. (Stralcio H - Litoranea di Ponente)

PROGETTO PRELIMINARE

TAVOLA

17

SEZIONE Y-Y

PROGETTAZIONE

Ing. Tommaso TONISCO
 Geom. Giocchino DIBENEDETTO

RESPONSABILE DEL PROCEDIMENTO

Ing. Sebastiano LONGANO

PROCEDURA ESPROPRIATIVA


Geom. Giacomo BRUNO

IL DIRIGENTE


Arch. Donato LAMACCHIA

DATA FEBBRAIO 2017 AGGIORNATA ARCHIVIO CA-----A-----C-----

RAPP. 1 : 10 20 50 100 200 250 500 1000 2000 5000 10000 25000 50000

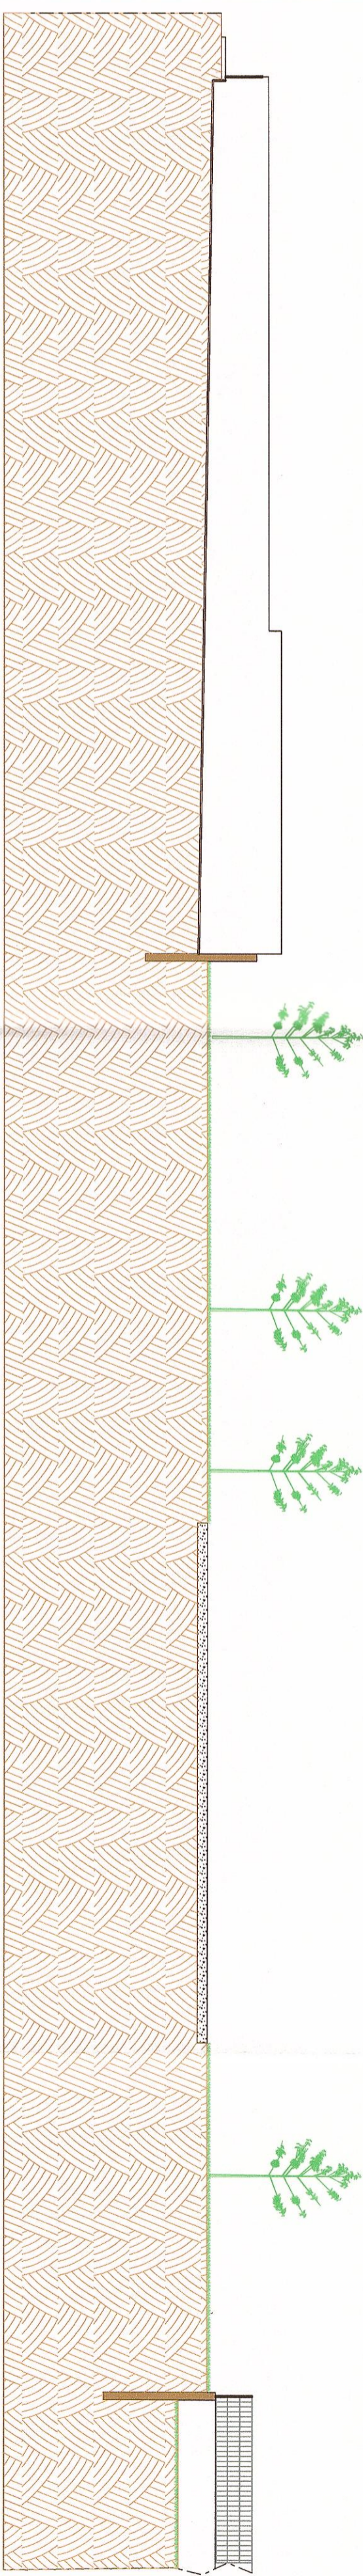

SEZIONE Y-Y
 Stato attuale

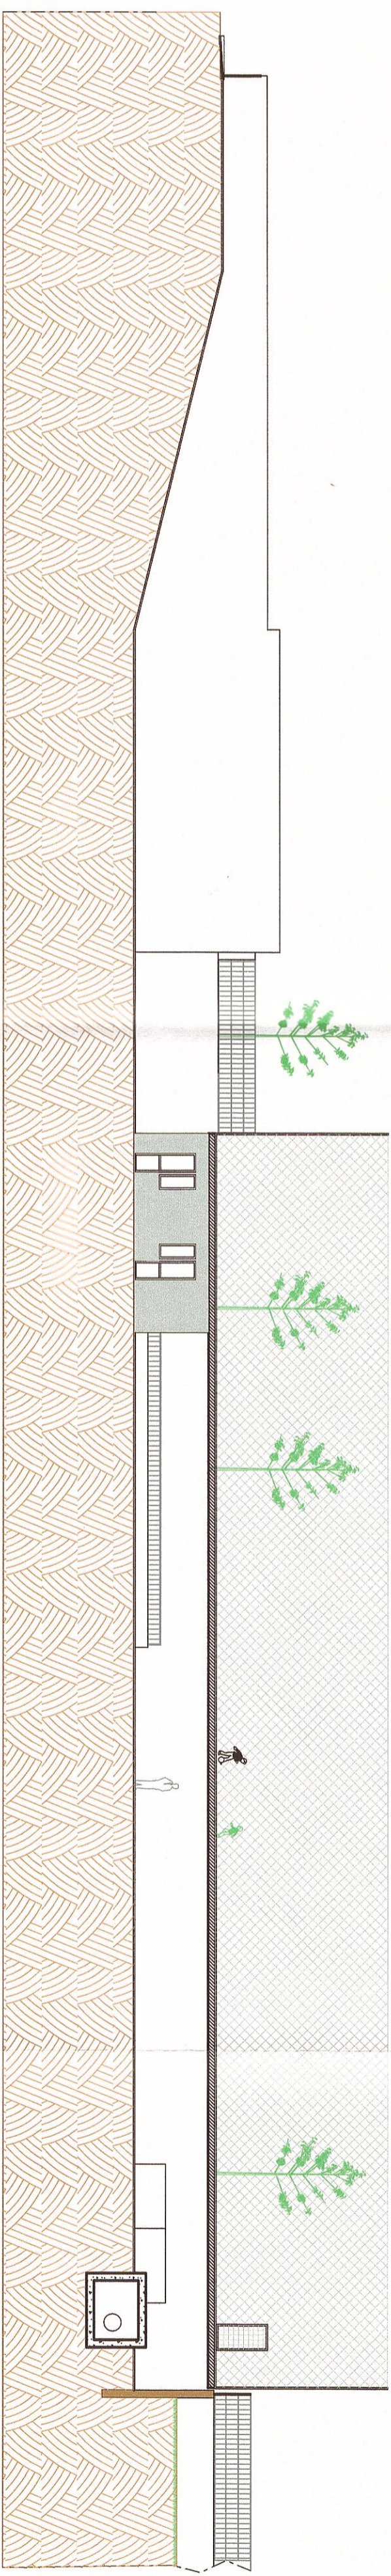

SEZIONE Y-Y
 di progetto