

COMUNE DI BARLETTA
 Medaglia d'oro al merito civile e militare
 Città della Difesa
 AREA TECNICA - SETTORE LAVORI PUBBLICI

OGGETTO:

Riqualificazione paesaggistica del litorale di Barletta come frontiera ecologica attraverso la realizzazione di un impianto per il trattamento delle acque di prima pioggia finalizzato a migliorare la qualità delle acque balneabili e comprensivo della sistemazione del tratto terminale del canale H interessato da fenomeni di erosione e insalubrità dell'intera area costiera. (Stralcio H - Litoranea di Ponente)

PROGETTO PRELIMINARE

TAVOLA

21

**VASCA DI ACCUMULO
 VASCA ANTINCENDIO**

PROGETTAZIONE

Ing. Tommaso TODISCO
 Geom. Giocchino DIBENEDETTO

RESPONSABILE DEL PROCEDIMENTO
 Ing. Sebastiano LONGANO

PROCEDURA
 ESPROPRIATIVA

Geom. Giacomo BRUNO


IL DIRIGENTE
 Arch. Donato LAMACCHIA

DATA FEBBRAIO 2017 AGGIORNATA

ARCHIVIO CA...A...C...


RAPP. 1 : 10 20 50 100 200 250 500 1000 2000 5000 10000 25000 50000

VASCA DI ACCUMULO

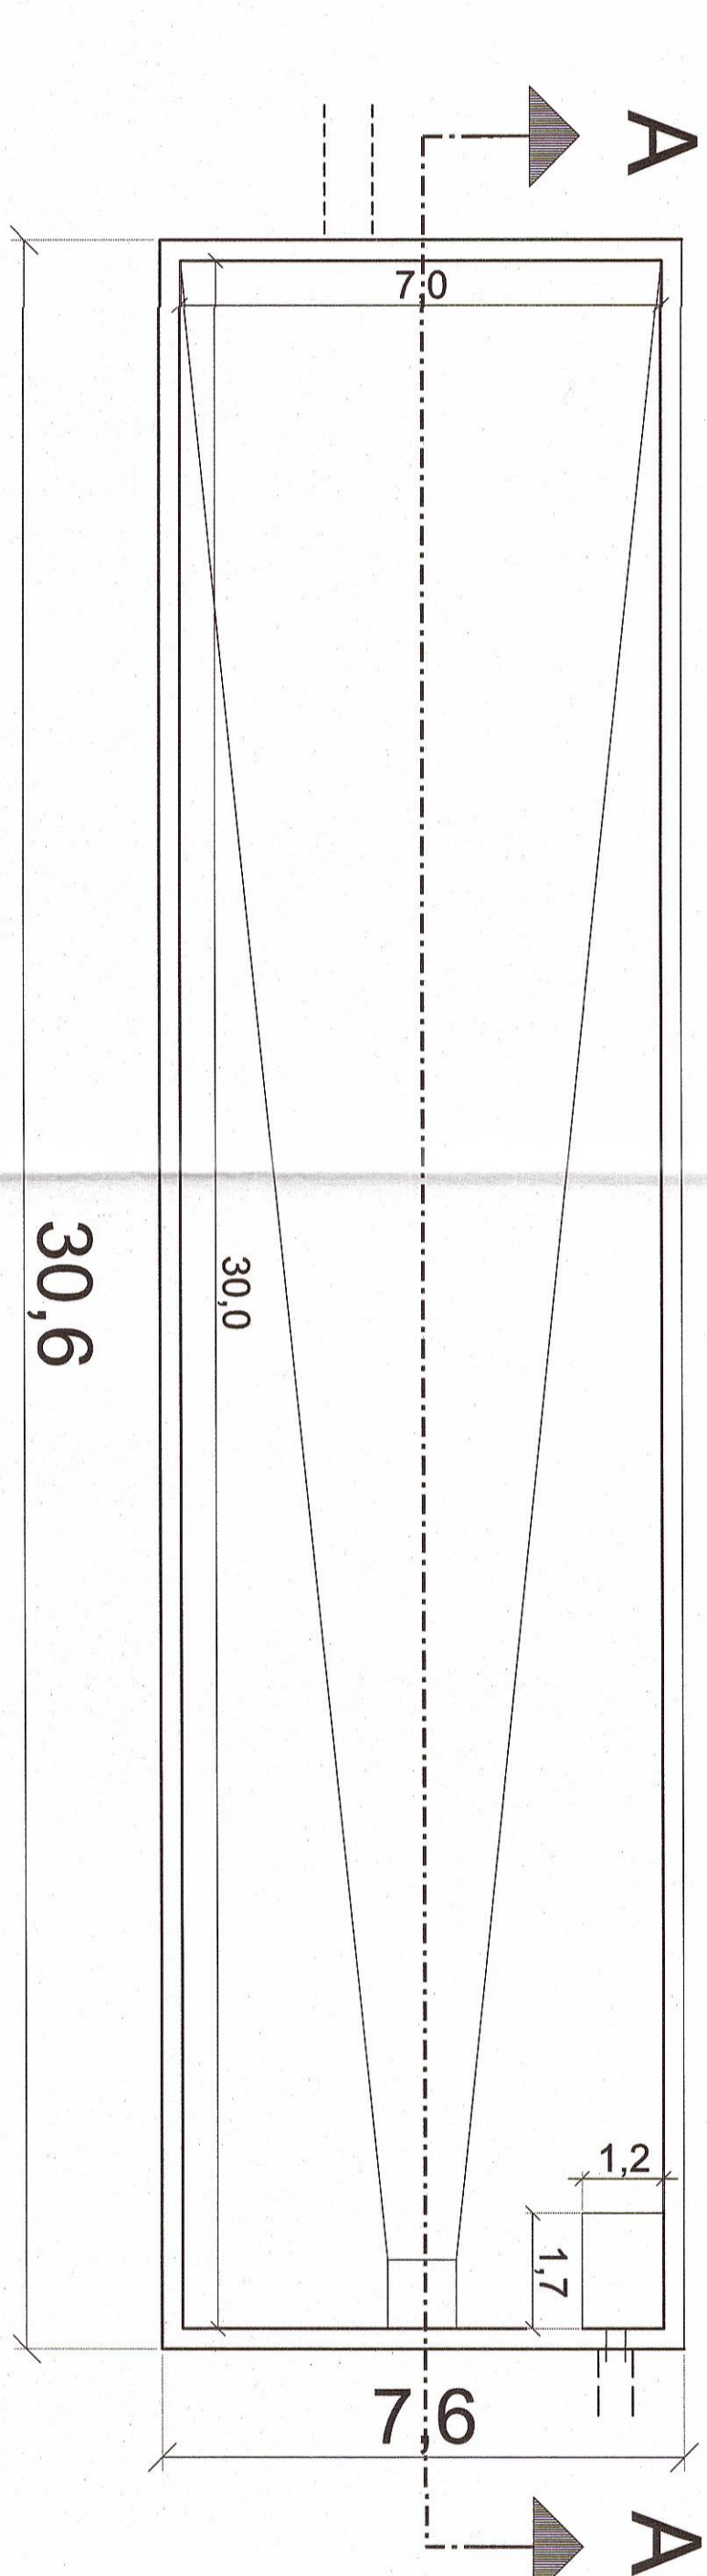


PIANTA


VASCA ANTINCENDIO

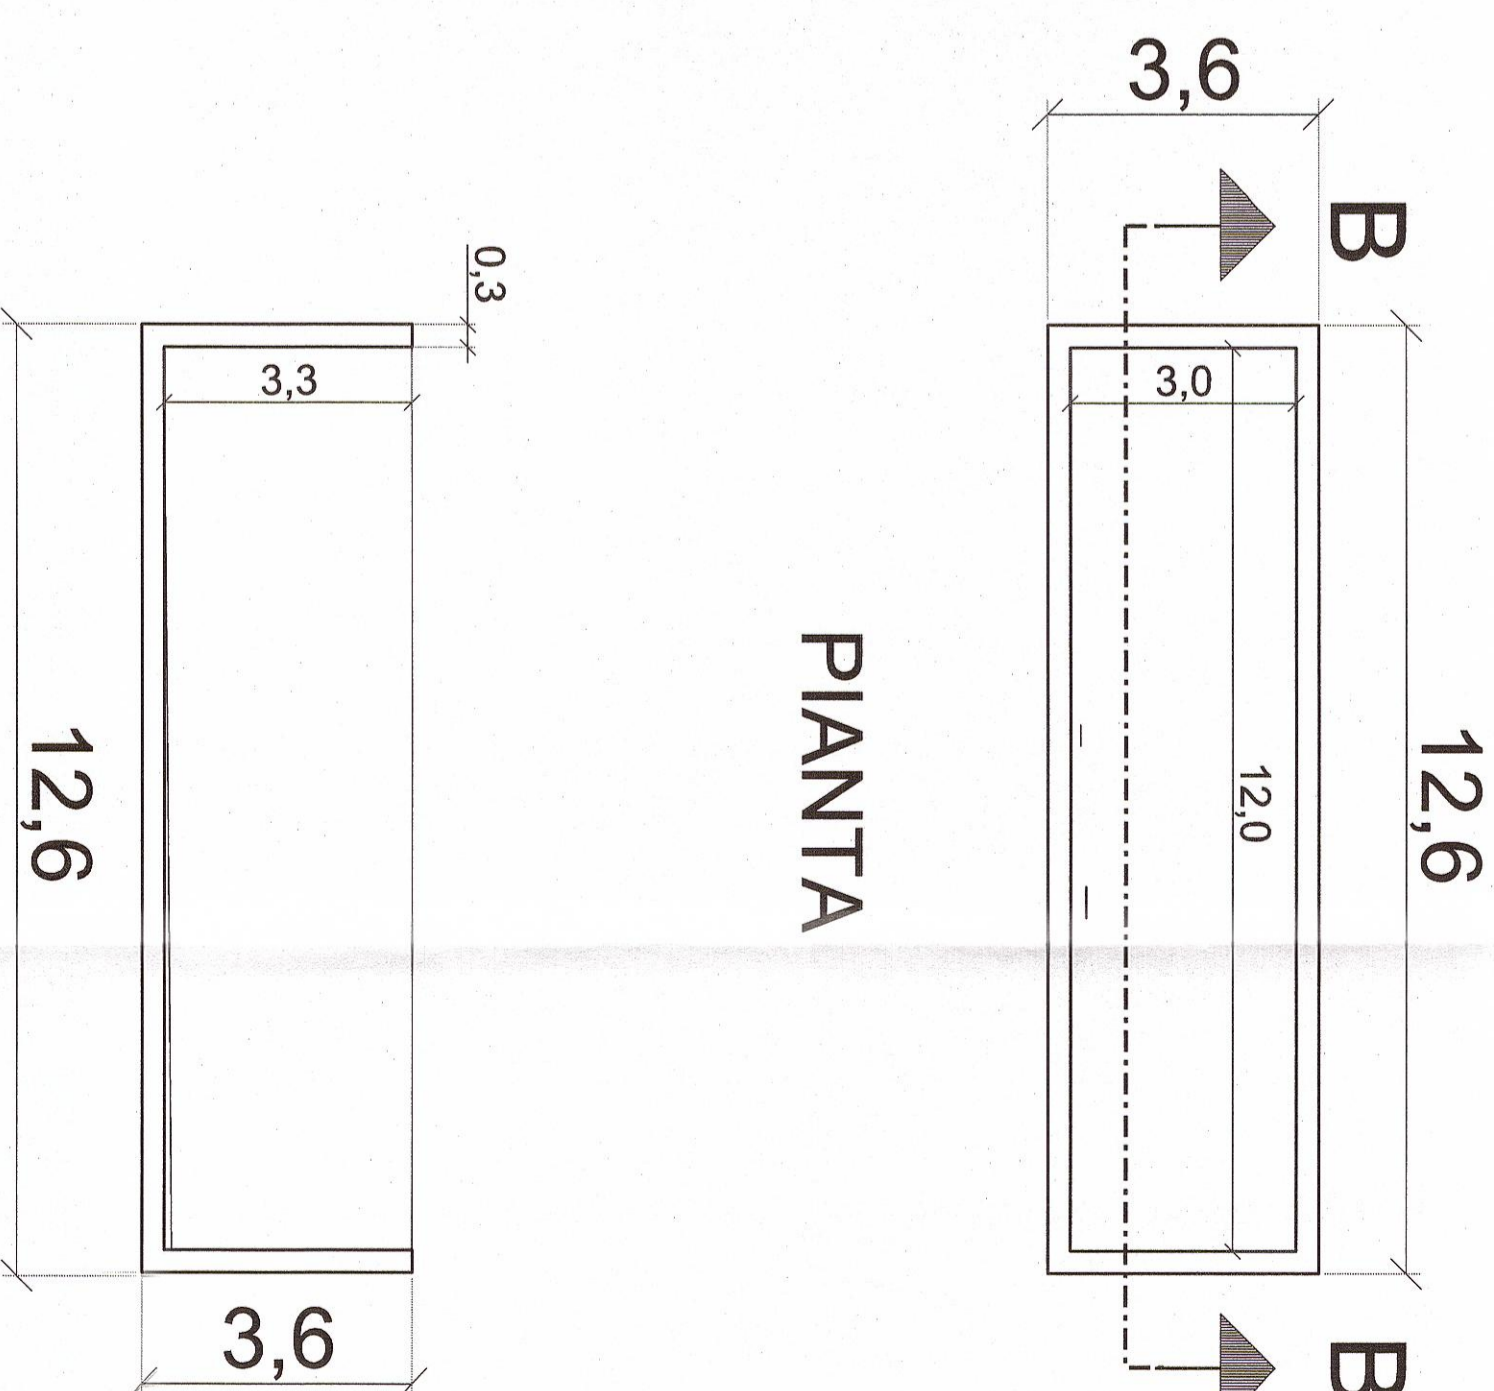

PIANTA

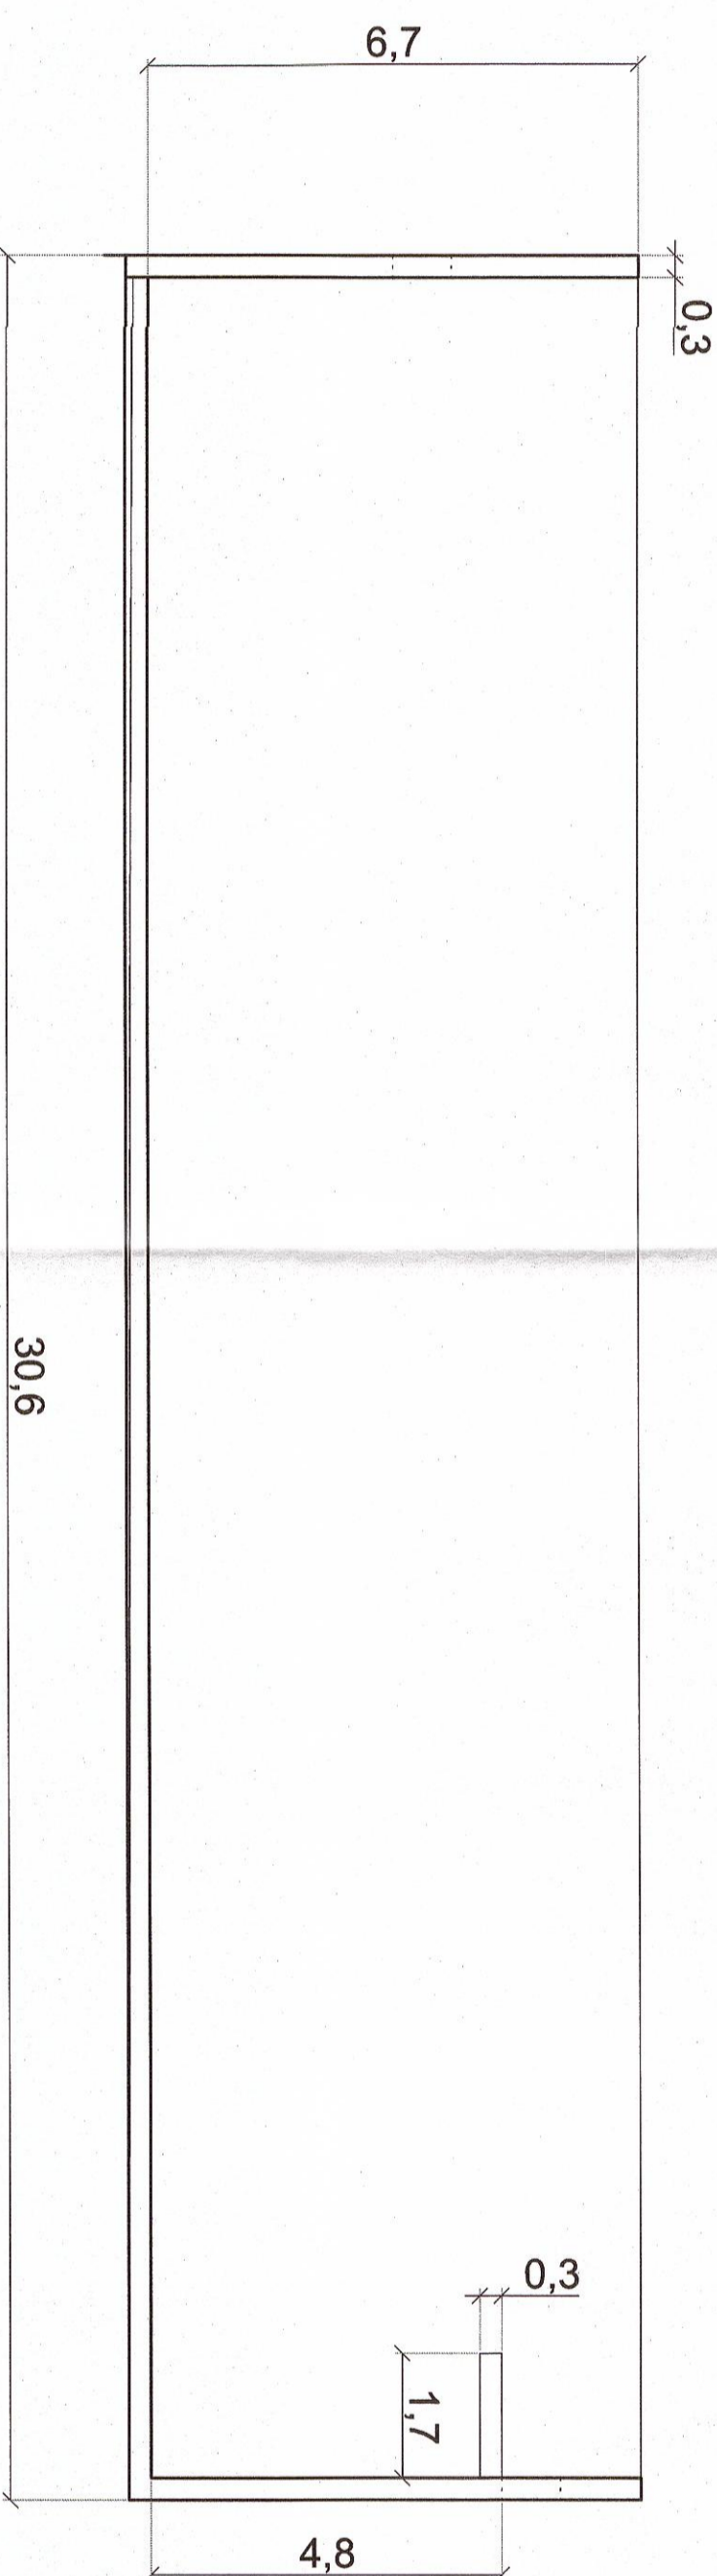

SEZIONE A-A

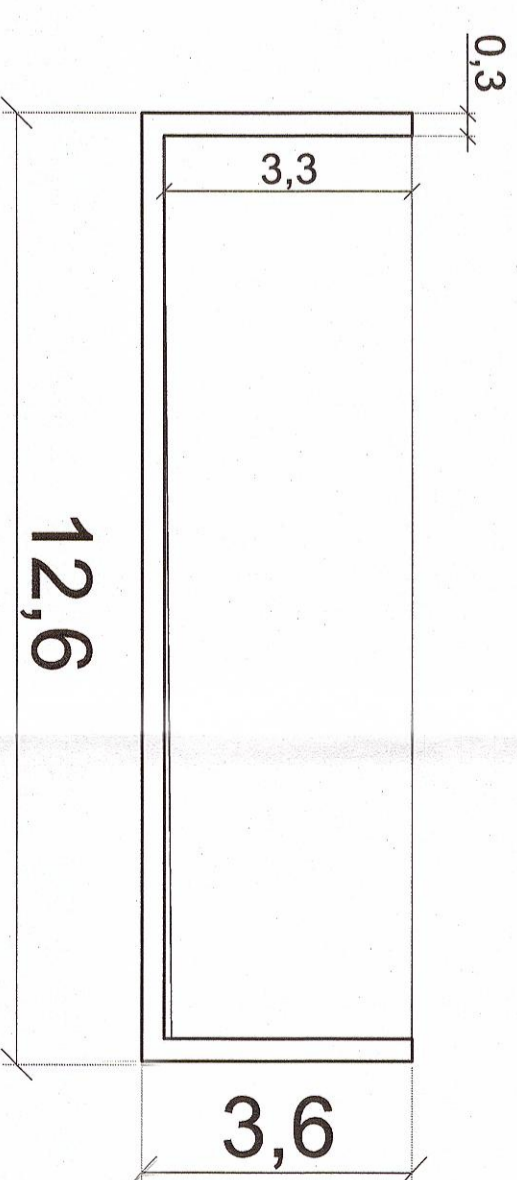

SEZIONE B-B