



COMUNE DI BARLETTA

Medaglia d'oro al merito civile e militare
Città della Disfida

AREA TECNICA - SETTORE LAVORI PUBBLICI

OGGETTO:

LAVORI PER LA REALIZZAZIONE DI N. 900
NICCHIE FUNERARIE PRESSO IL CIMITERO
COMUNALE IN ZONA DI ESPANSIONE
NORD OVEST - OTTAVO LOTTO

TAVOLA

S3_V1

PROGETTO ESECUTIVO

STRUTTURE
SOLETTA DI COPERTURA
ARMATURA FUORI CALCOLO

PROGETTISTA

RESPONSABILE DEL PROCEDIMENTO

D.LL.


IL DIRIGENTE

PROGETTAZIONE SICUREZZA

DATA NOVEMBRE 2020 AGGIORNATA ARCHIVIO CA_____A_____C_____

RAPP. 1 : 10 20 50 100 200 250 500 1000 2500 5000 10000 25000 50000

SOLETTA DI COPERTURA

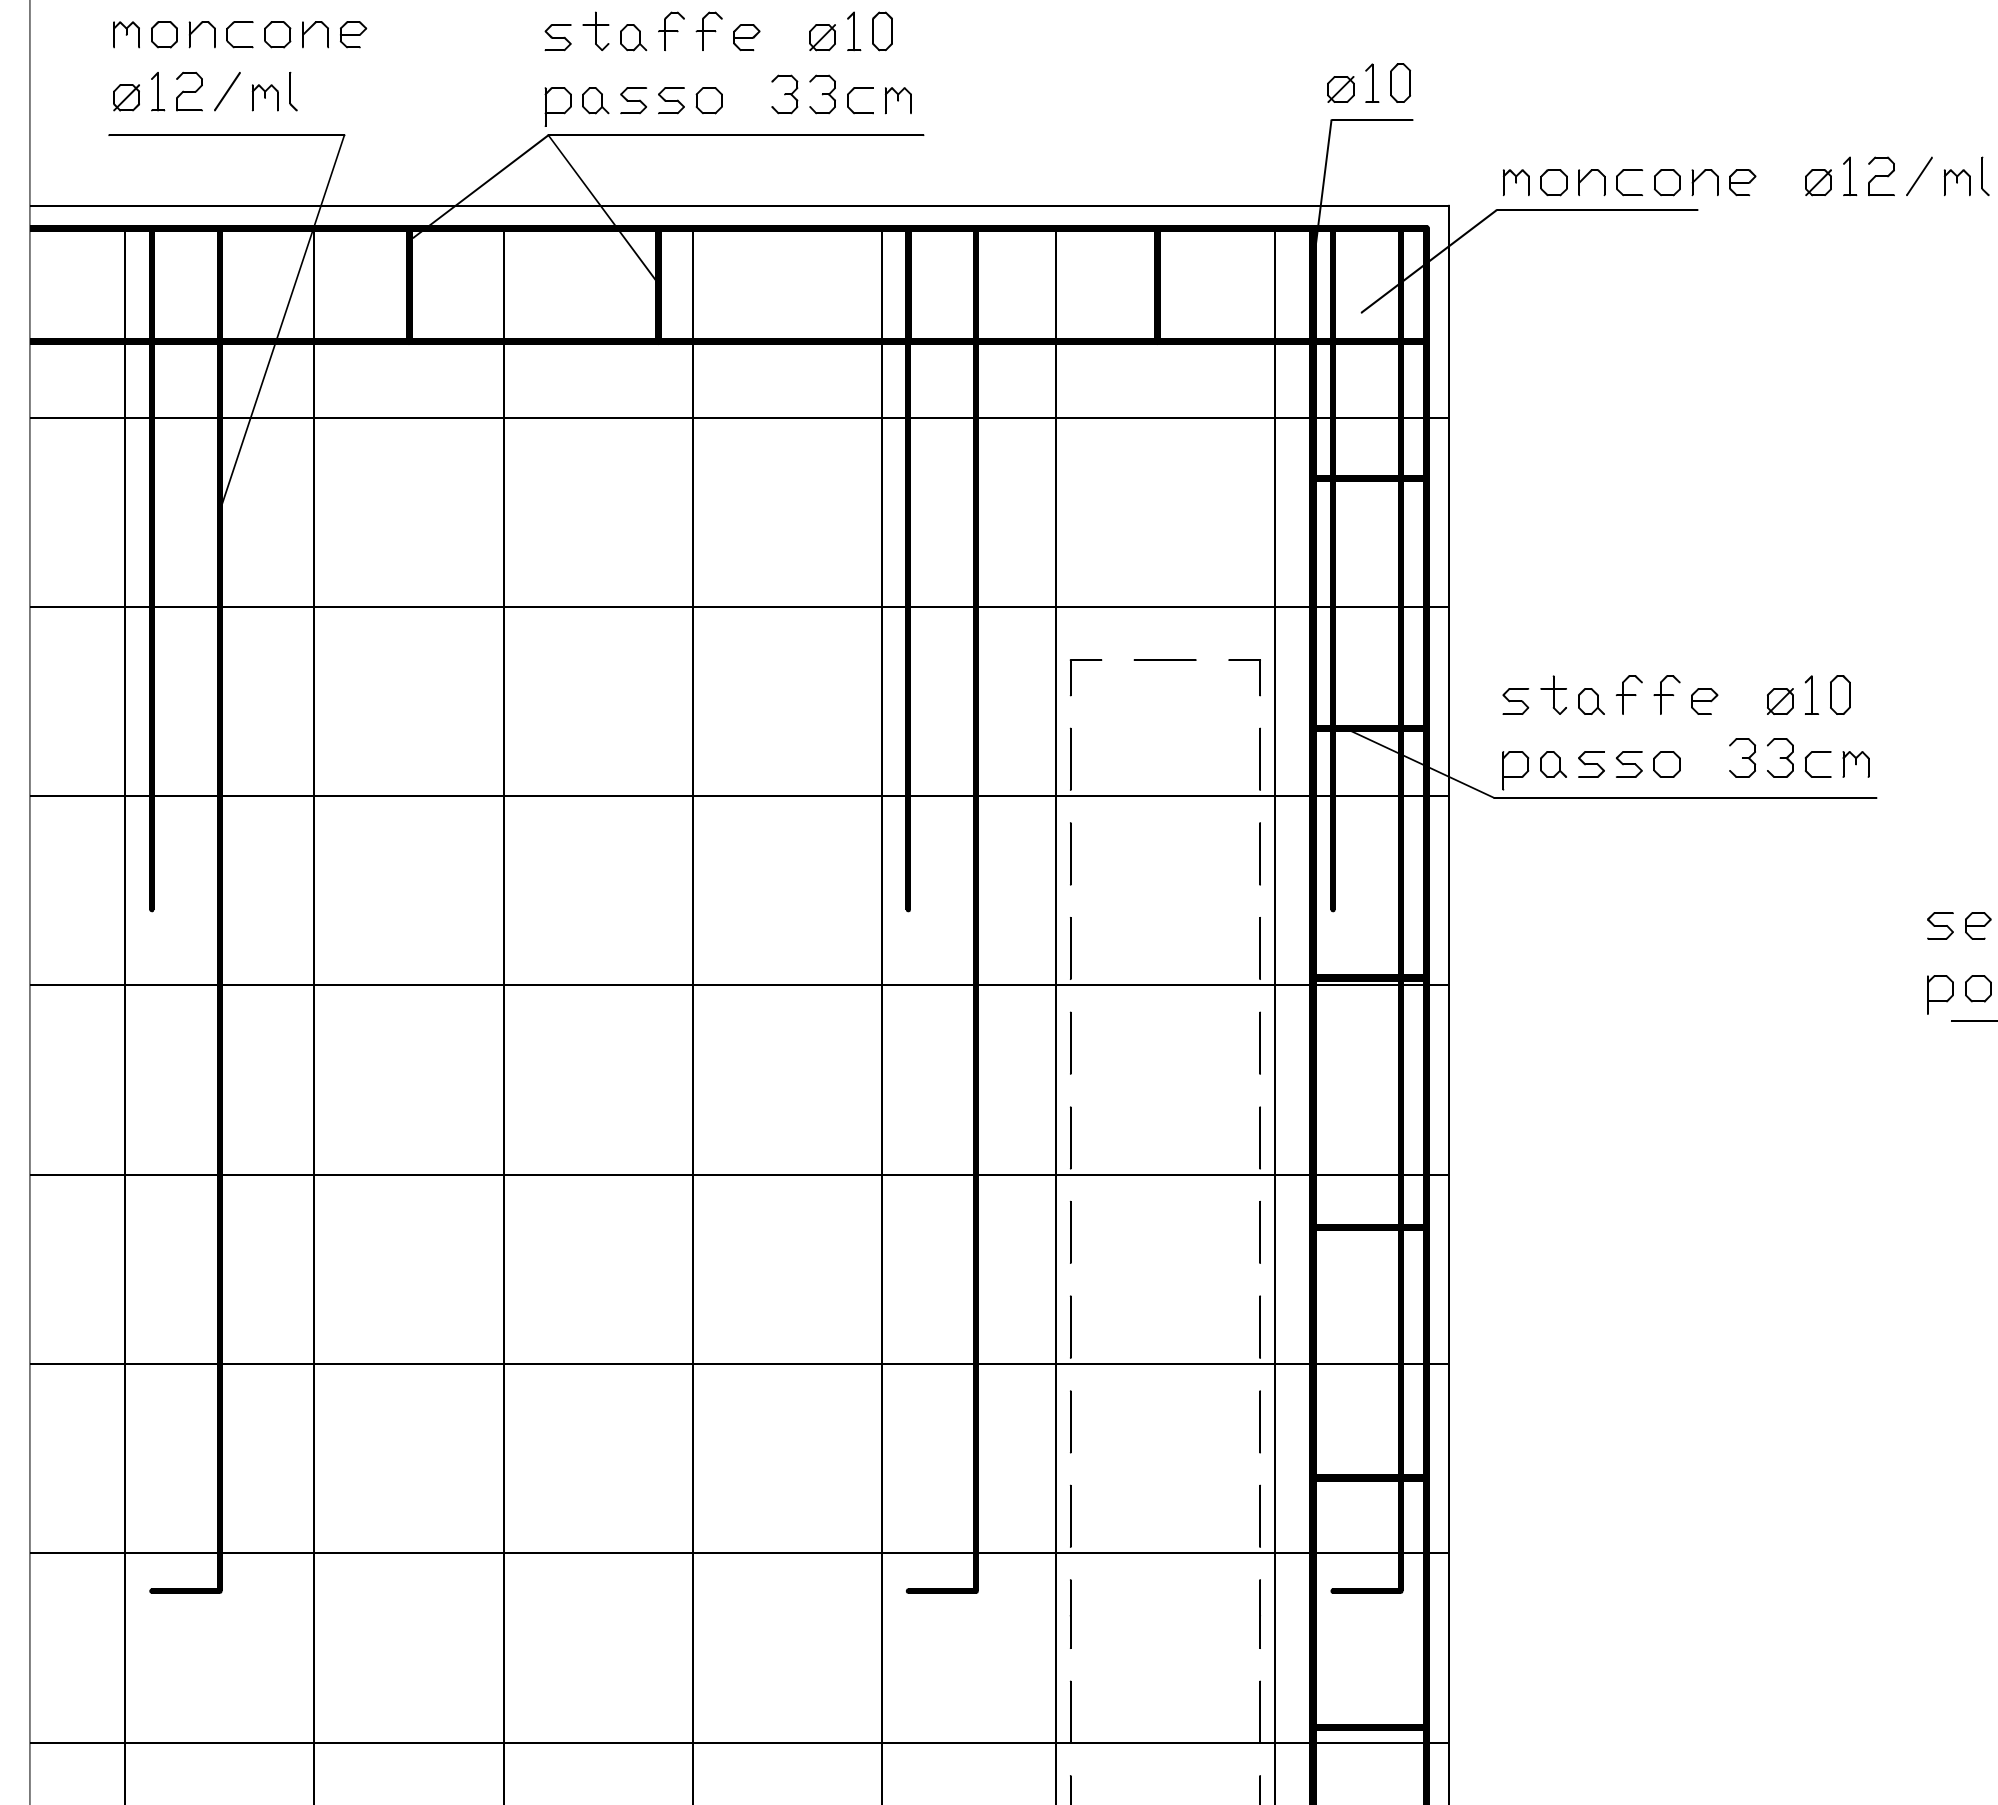

SEZIONE TRASVERSALE

