


Quartiere "Borgovilla-Patalini"

Programma innovativo e sperimentale in ambito urbano denominato Contratti di Quartiere II

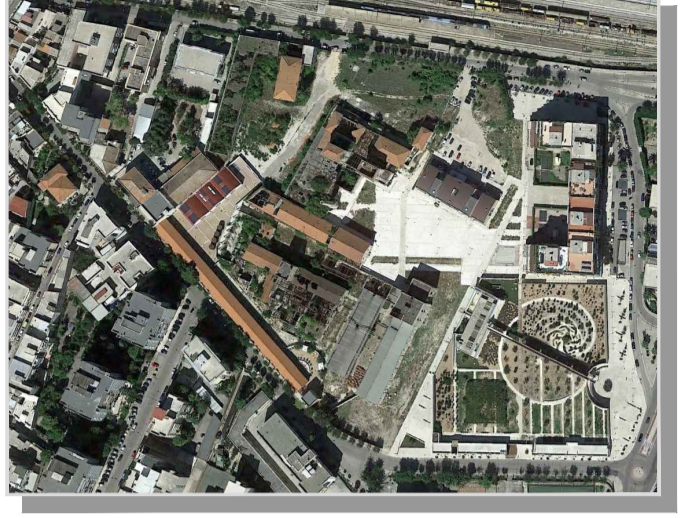

Decreto Ministero delle Infrastrutture e dei Trasporti 27 dicembre 2001, n.21

Perizia di Variante 2
(Rielaborazione a seguito nota MBAC-SBAP 3657 04.05.2010 e 771 24.01.2011)


Alloggi per utenze differenziate

COD. PRATICA	SCALA	DIREZIONE LAVORI	TAVOLA
2023-0003 - SP2	1:200	PIANTE, PROSPETTI E SEZIONI demolizioni - opere strutturali - murature - intonaco	EA2_V2
RUP:	Arch. Mario Pagniello		
DIREZIONE LAVORI:	Arch. Michele Sgobba		
REV.	DATA	REDATTO	VERIFICATO
00	luglio 2024		
APPROVATO		arch. Michele Sgobba	


ABACO DELLE DEMOLIZIONI E RIMOZIONI	
Identificativo numerico	Tipologia di intervento
a) MURATURE PROSPETTI E COPERTURE	
1a	Demolizione di murature, tramezzi, tompagnature
2a	Demolizione di capriate e controsoffitti
3a	Demolizione e taglio a sezione obbligata di muratura
4a	Rimozione del manto di copertura in lamiera metallica
5a	Demolizione di solai in latero-cemento
6a	Rimozione di intonaco
7a	Taglio a sezione obbligata di opere cls
8a	Rimozione di tubazioni costituenti impianti e pluviali
9a	Rimozione di opere in ferro di carpenteria
10a	Rimozione di opere in ferro quali inferriate e recinzioni
11a	Demolizione di elementi in cls

ABACO DELLE LAVORAZIONI DI PERIZIA VARIANTE 1	
Identificativo numerico	Tipologia di intervento
a) DEMOLIZIONI	
-1P	Demolizione di solai in laterizio e c.a.
-2P	Taglio e demolizione di conglomerati armati
-3P	Demolizione di muratura in tufo (con uso di mezzi meccanici)
-4P	Demolizione di muratura in tufo (eseguita a mano)
-5P	Bonifica amianto


ABACO DELLE LAVORAZIONI DI PERIZIA VARIANTE 2	
Identificativo numerico	Tipologia di intervento
a) DEMOLIZIONI	
-1V	Rimozione intonaco per intera superficie
b) OPERE STRUTTURALI	
-2V	Cerchiatura c.a.
-3V	Ripristino c.a.
c) MURATURE	
-4V	Muro tompagno
d) INTONACO	
-5V	Intonaco a base calce esterno/interno

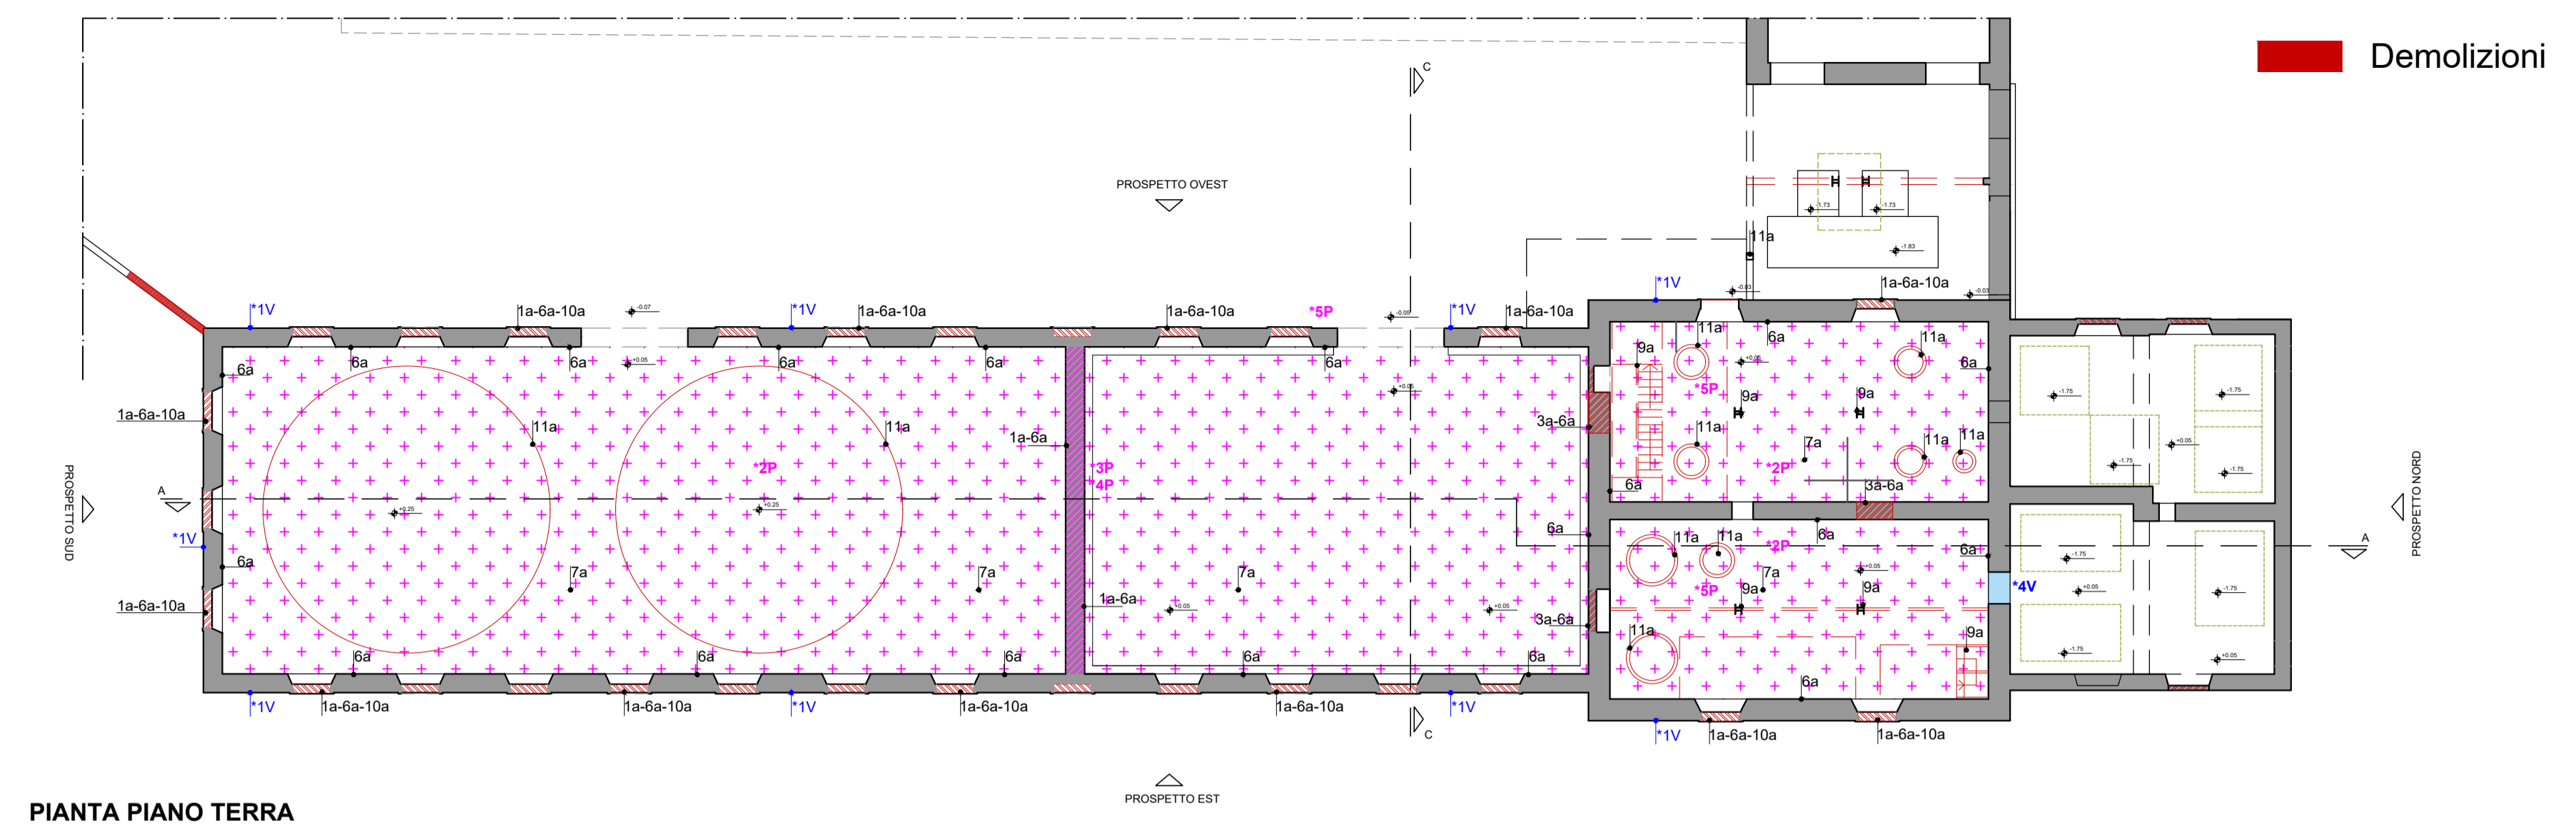


PIANTA PIANO TERRA

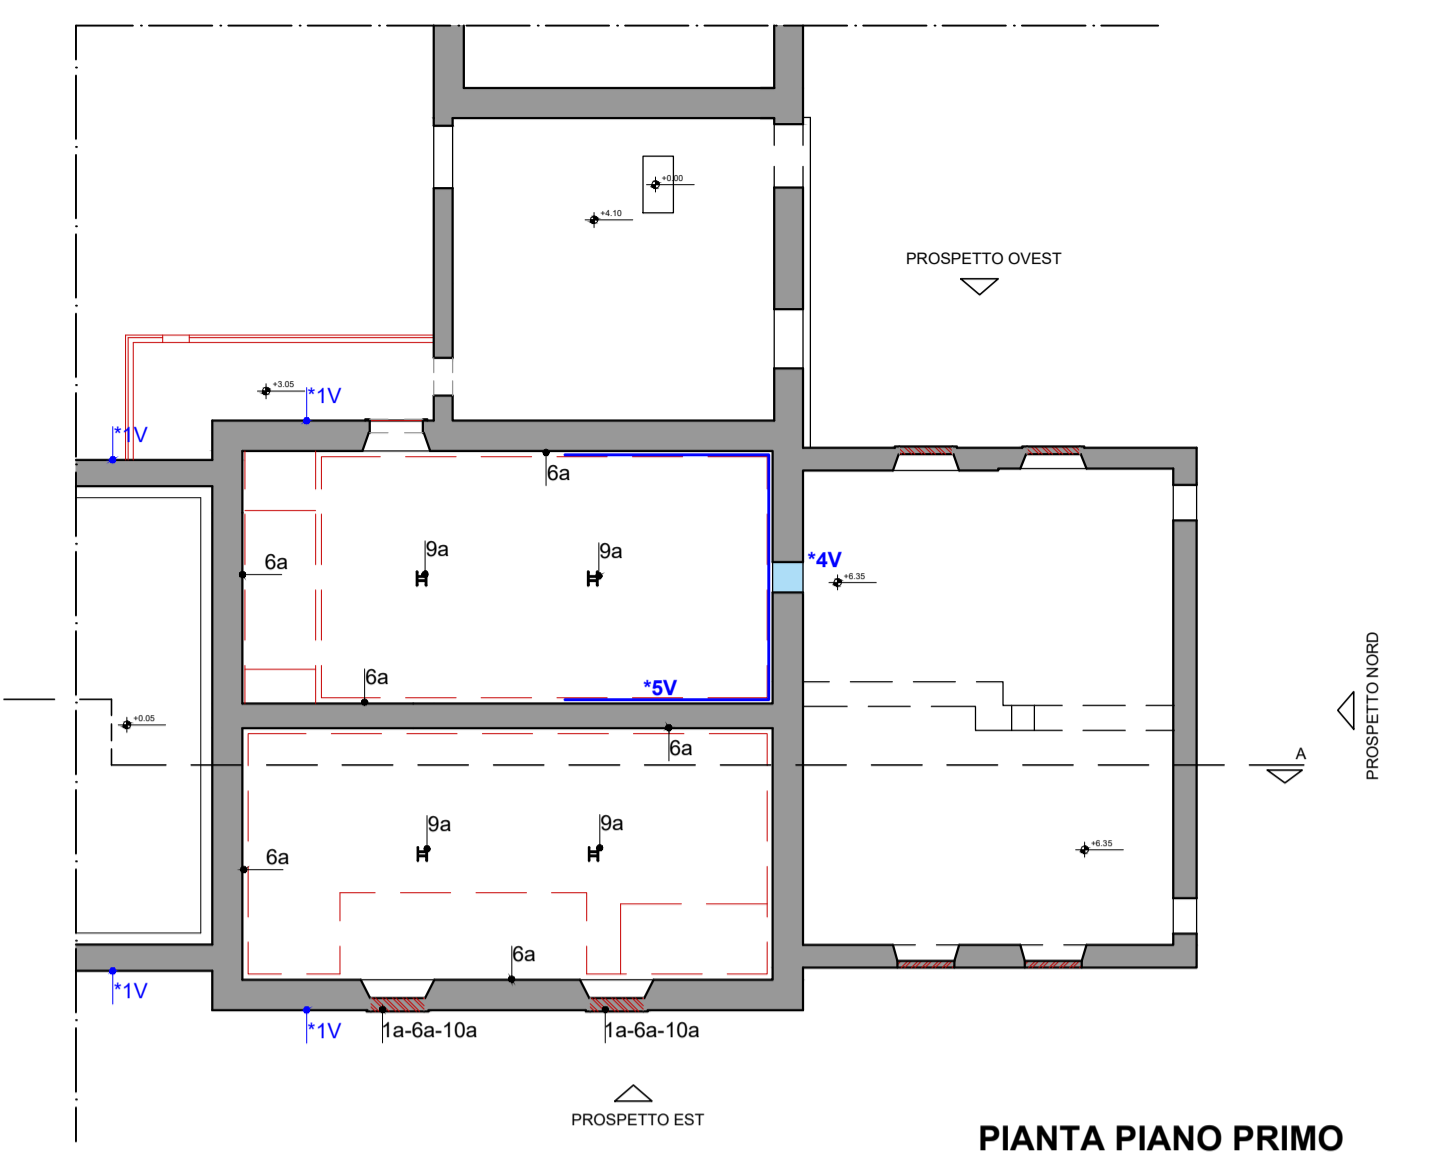


PIANTA PIANO PRIMO

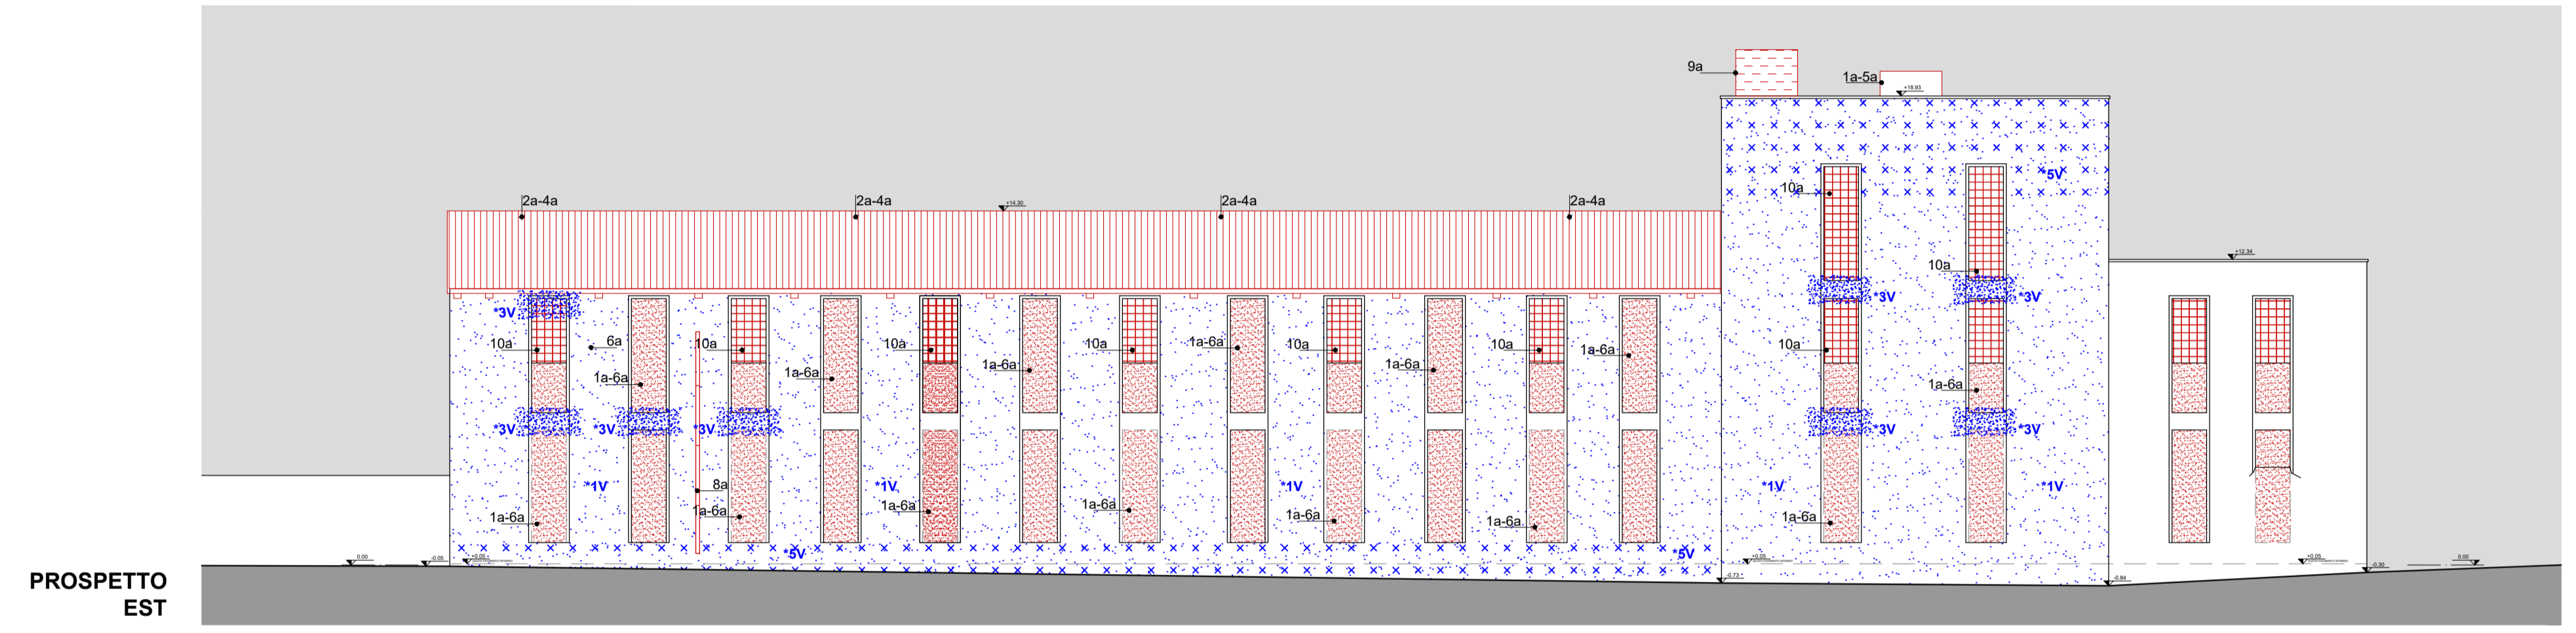


PROSPETTO EST

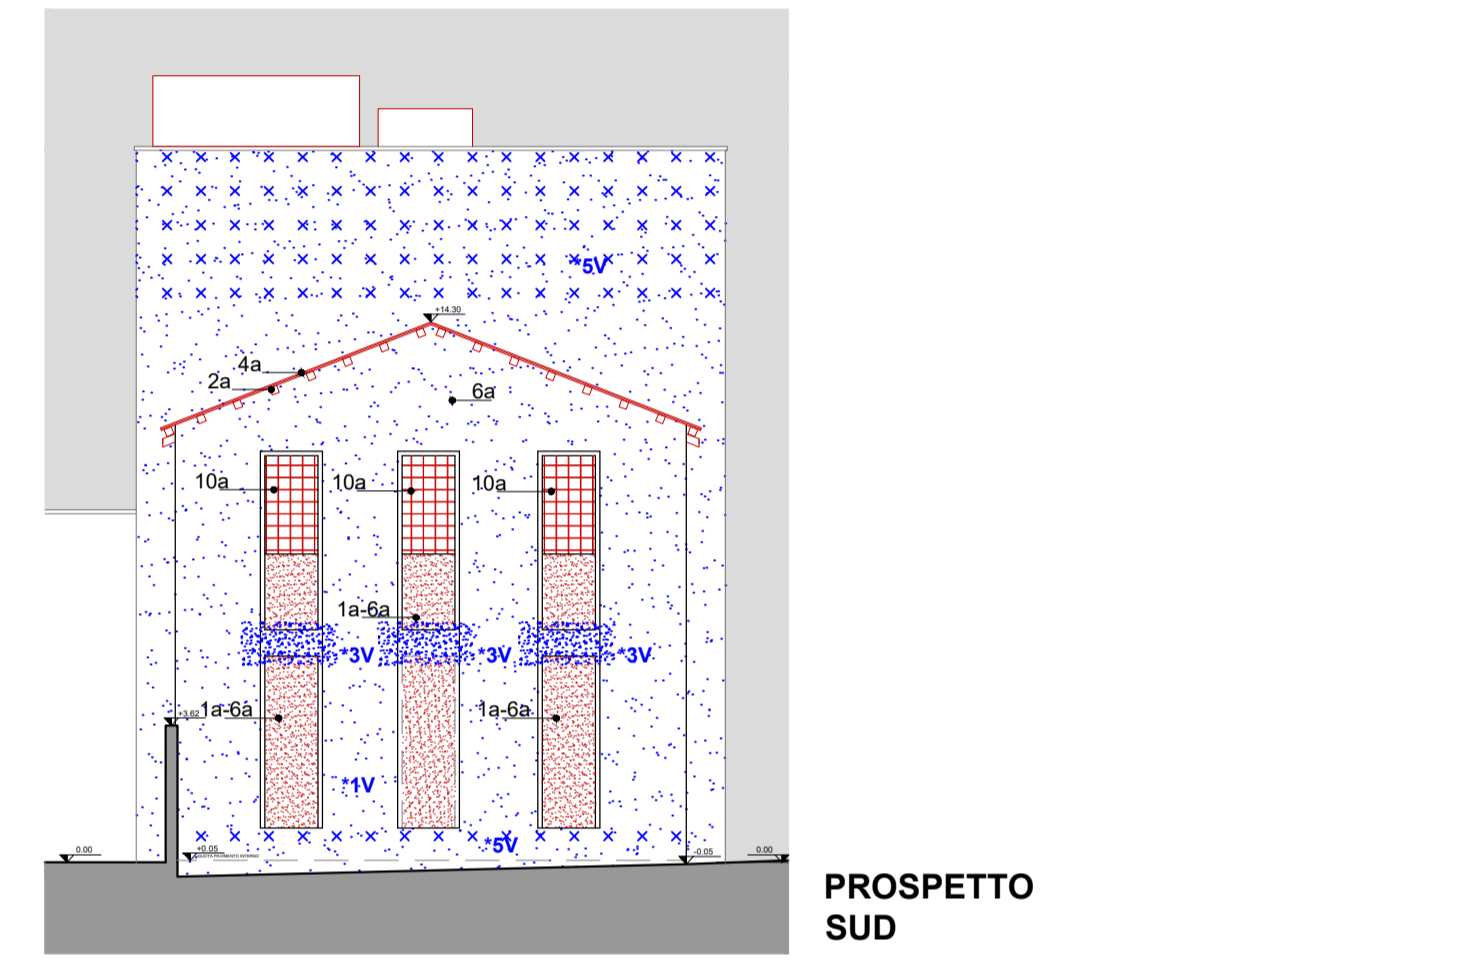


PROSPETTO SUD

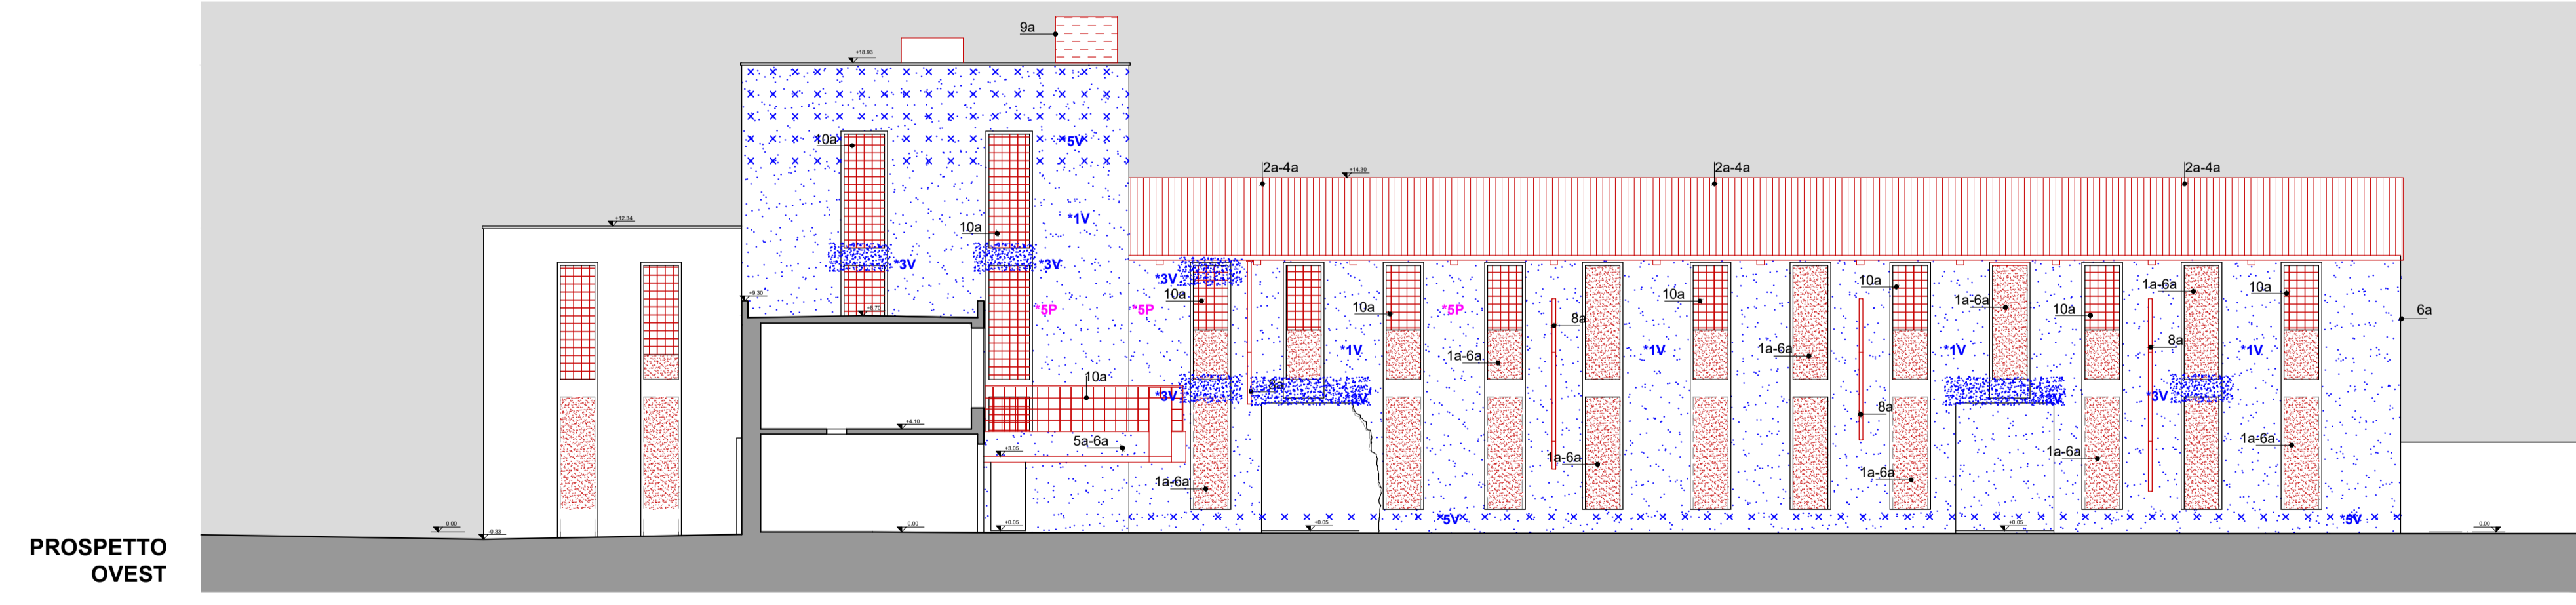


PROSPETTO OVEST

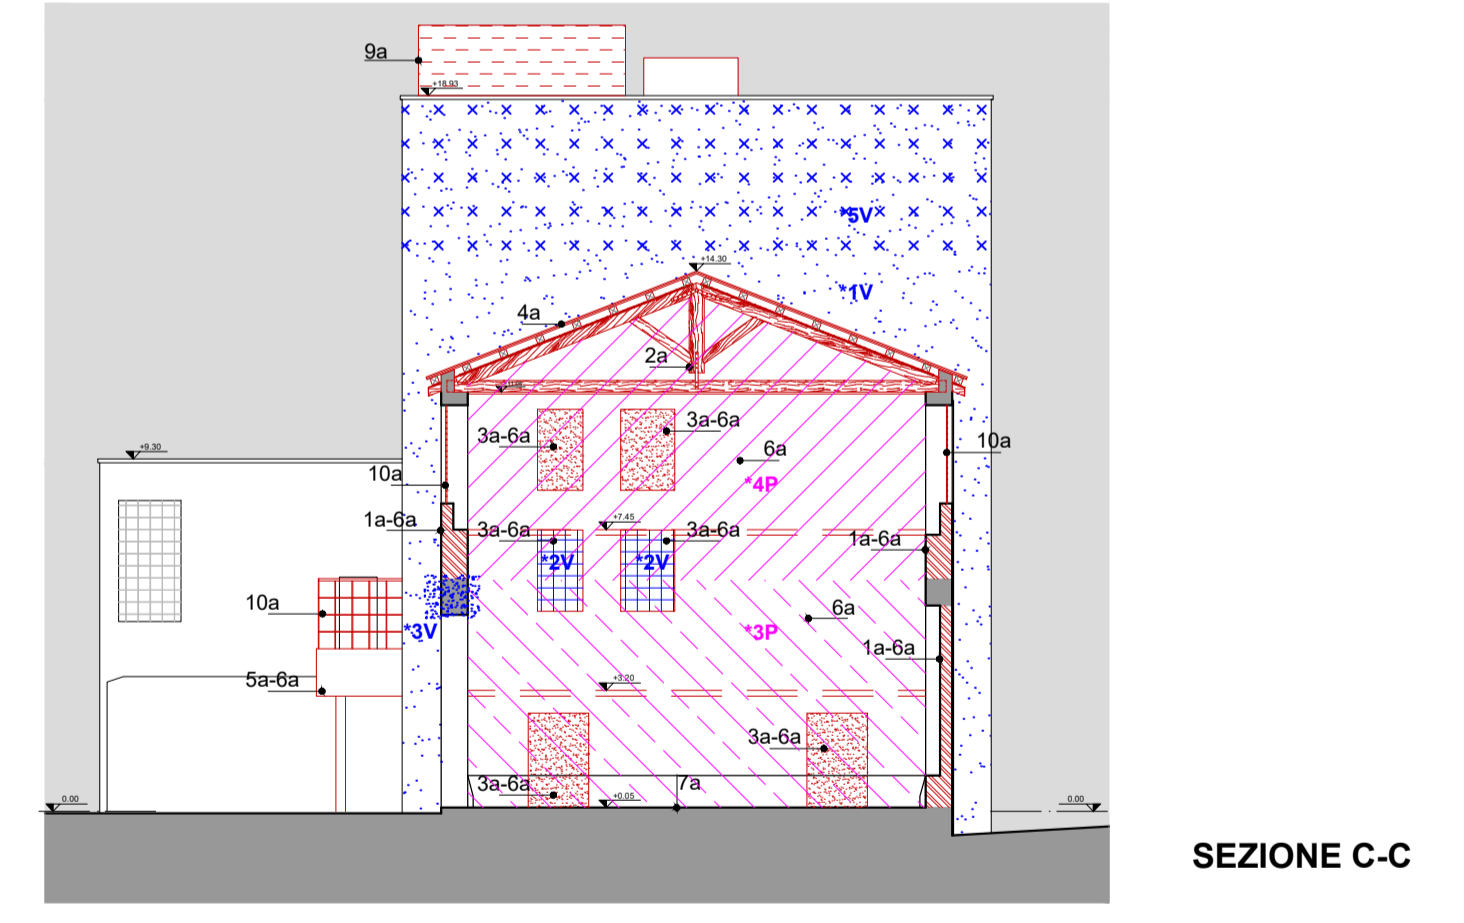

SEZIONE C-C

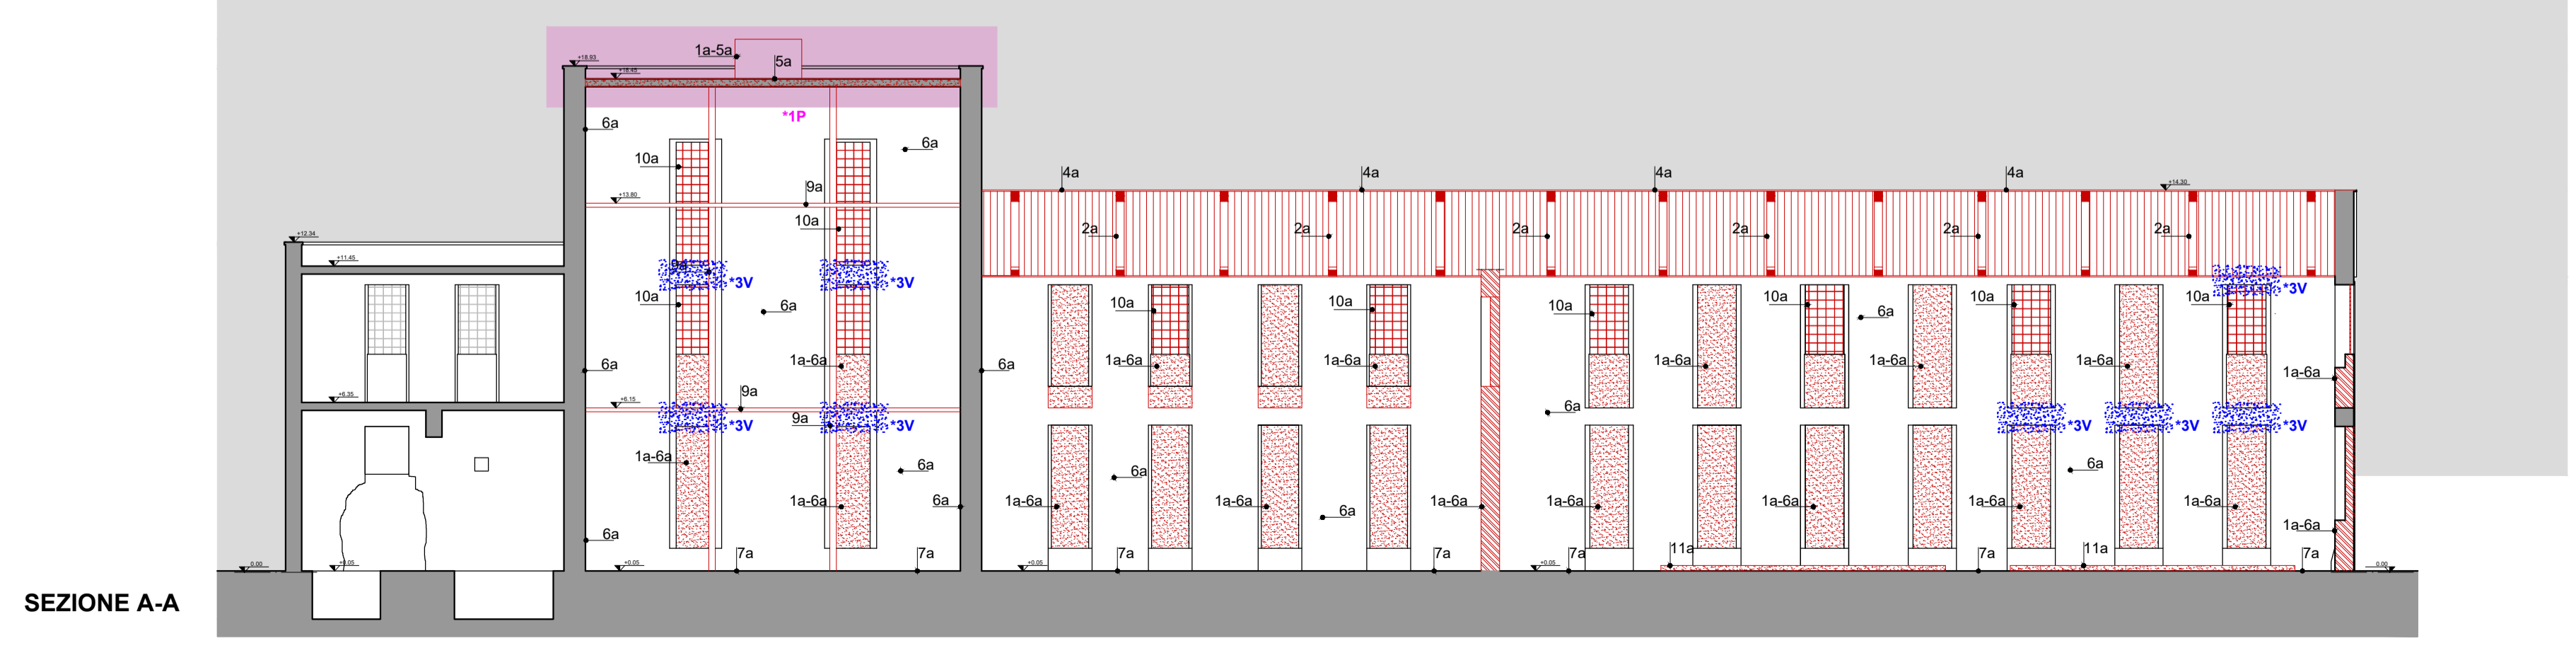

SEZIONE A-A

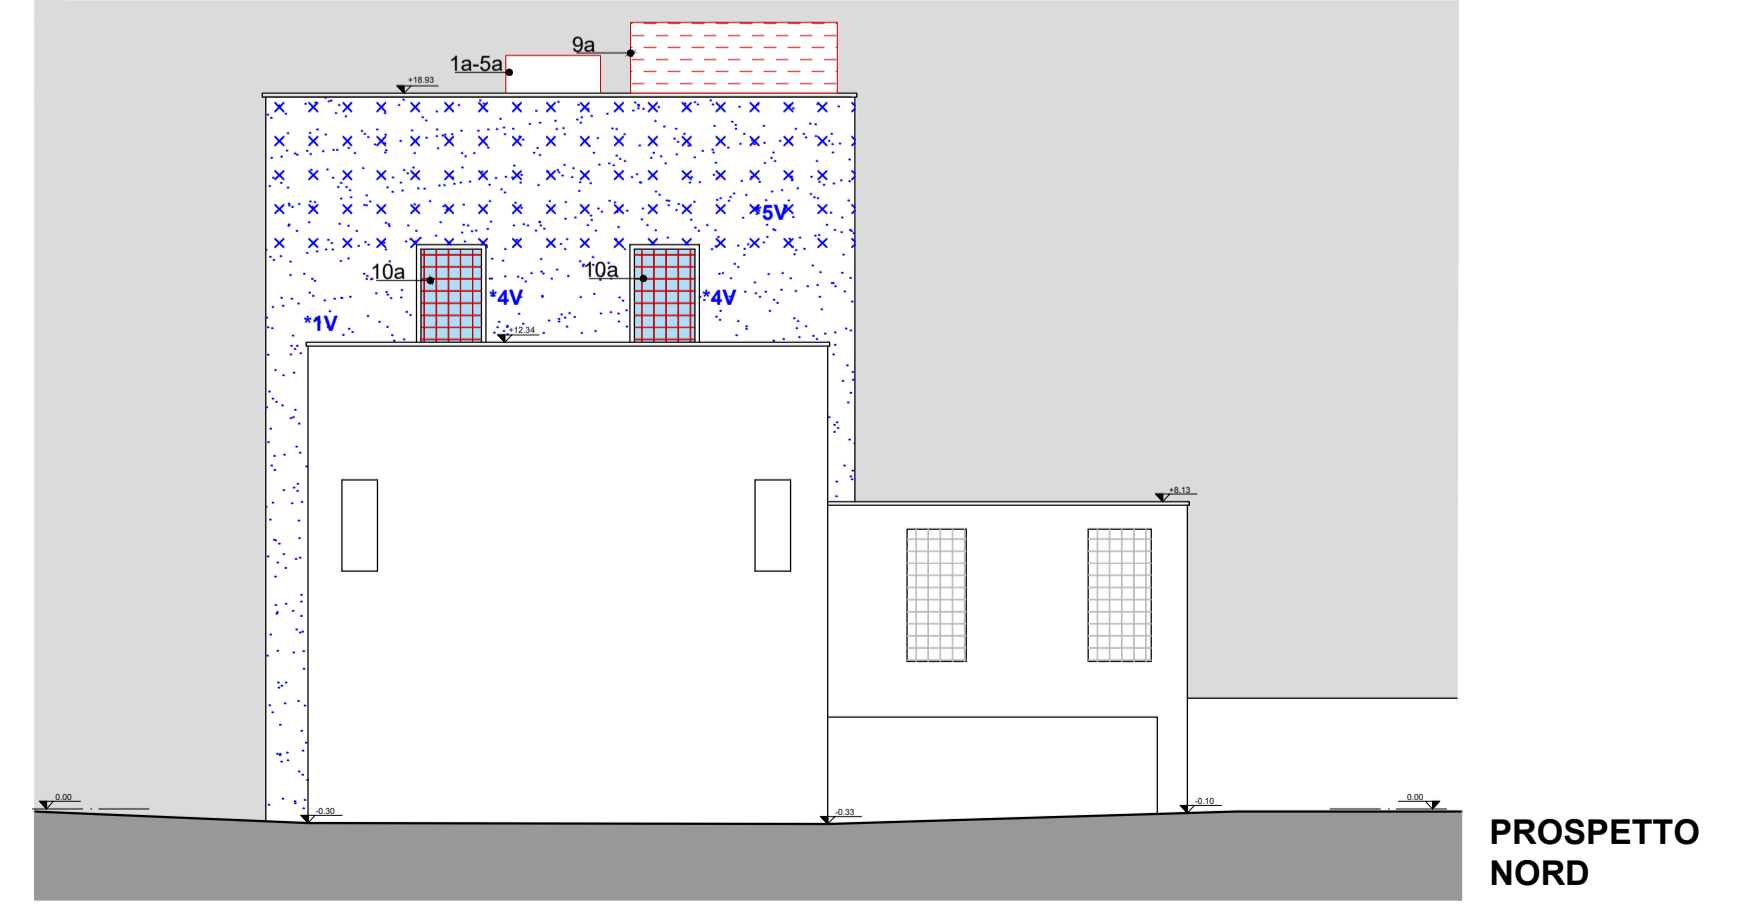

PROSPETTO NORD