

LEGENDA

G1 = GALLEGGIANTE
ARRESTA LA POMPA DEL POZZO AL RAGGIUNGIMENTO DEL LIVELLO MAX DI RIEMPIMENTO DELLA VASCA DI ACCUMULO.
INSERIRE UN SELETTORE PER SELEZIONARE FUNZIONAMENTO DA GALLEGGIANTE G1 O DA PRESSOSTATO ESISTENTE.
CON LA CHIUSURA DELLA VALVOLA V1, LA POMPA DEL POZZO PUO' ALIMENTARE LA RETE DI IRRIGAZIONE.

G2 = GALLEGGIANTE
ARRESTA LA NUOVA POMPA DELLA VASCA AL RAGGIUNGIMENTO DEL LIVELLO MIN DI SVUOTAMENTO

V1 = VALVOLA D'ARRESTO
APRE/CHIUDE IL TRATTO DI TUBAZIONE TRA IL POZZO E LA VASCA

V2 = VALVOLA D'ARRESTO
SEZIONAMENTO PRESSOSTATO/VALVOLA DI NON RITORNO E TRATTO DI TUBAZIONE TRA LA NUOVA VASCA E LA RETE DI IRRIGAZIONE

V3 = VALVOLA D'ARRESTO
APRE/CHIUDE IL TRATTO DI TUBAZIONE TRA IL POZZO E LA RETE DI IRRIGAZIONE


V4 = VALVOLA FLANGIATA
ATTACCO POMPA VASCA

PR = PRESSOSTATO POMPA VASCA
ARRESTA LA POMPA VASCA ALLA PRESSIONE PREIMPOSTATA

VNR = VALVOLA DI NON RITORNO

CONFIGURAZIONE DI PROGETTO

* FUNZIONAMENTO SECONDO L'ATTUALE CONFIGURAZIONE SOLO IN CONDIZIONI DI EMERGENZA OVVERO IN CASO DI MANUTENZIONE DELLA NUOVA VASCA DI ACCUMULO O DEL NUOVO GRUPPO DI SOLLEVAMENTO
** COLLEGAMENTO IDRAULICO DA REALIZZARE CON ALTRO APPALTO

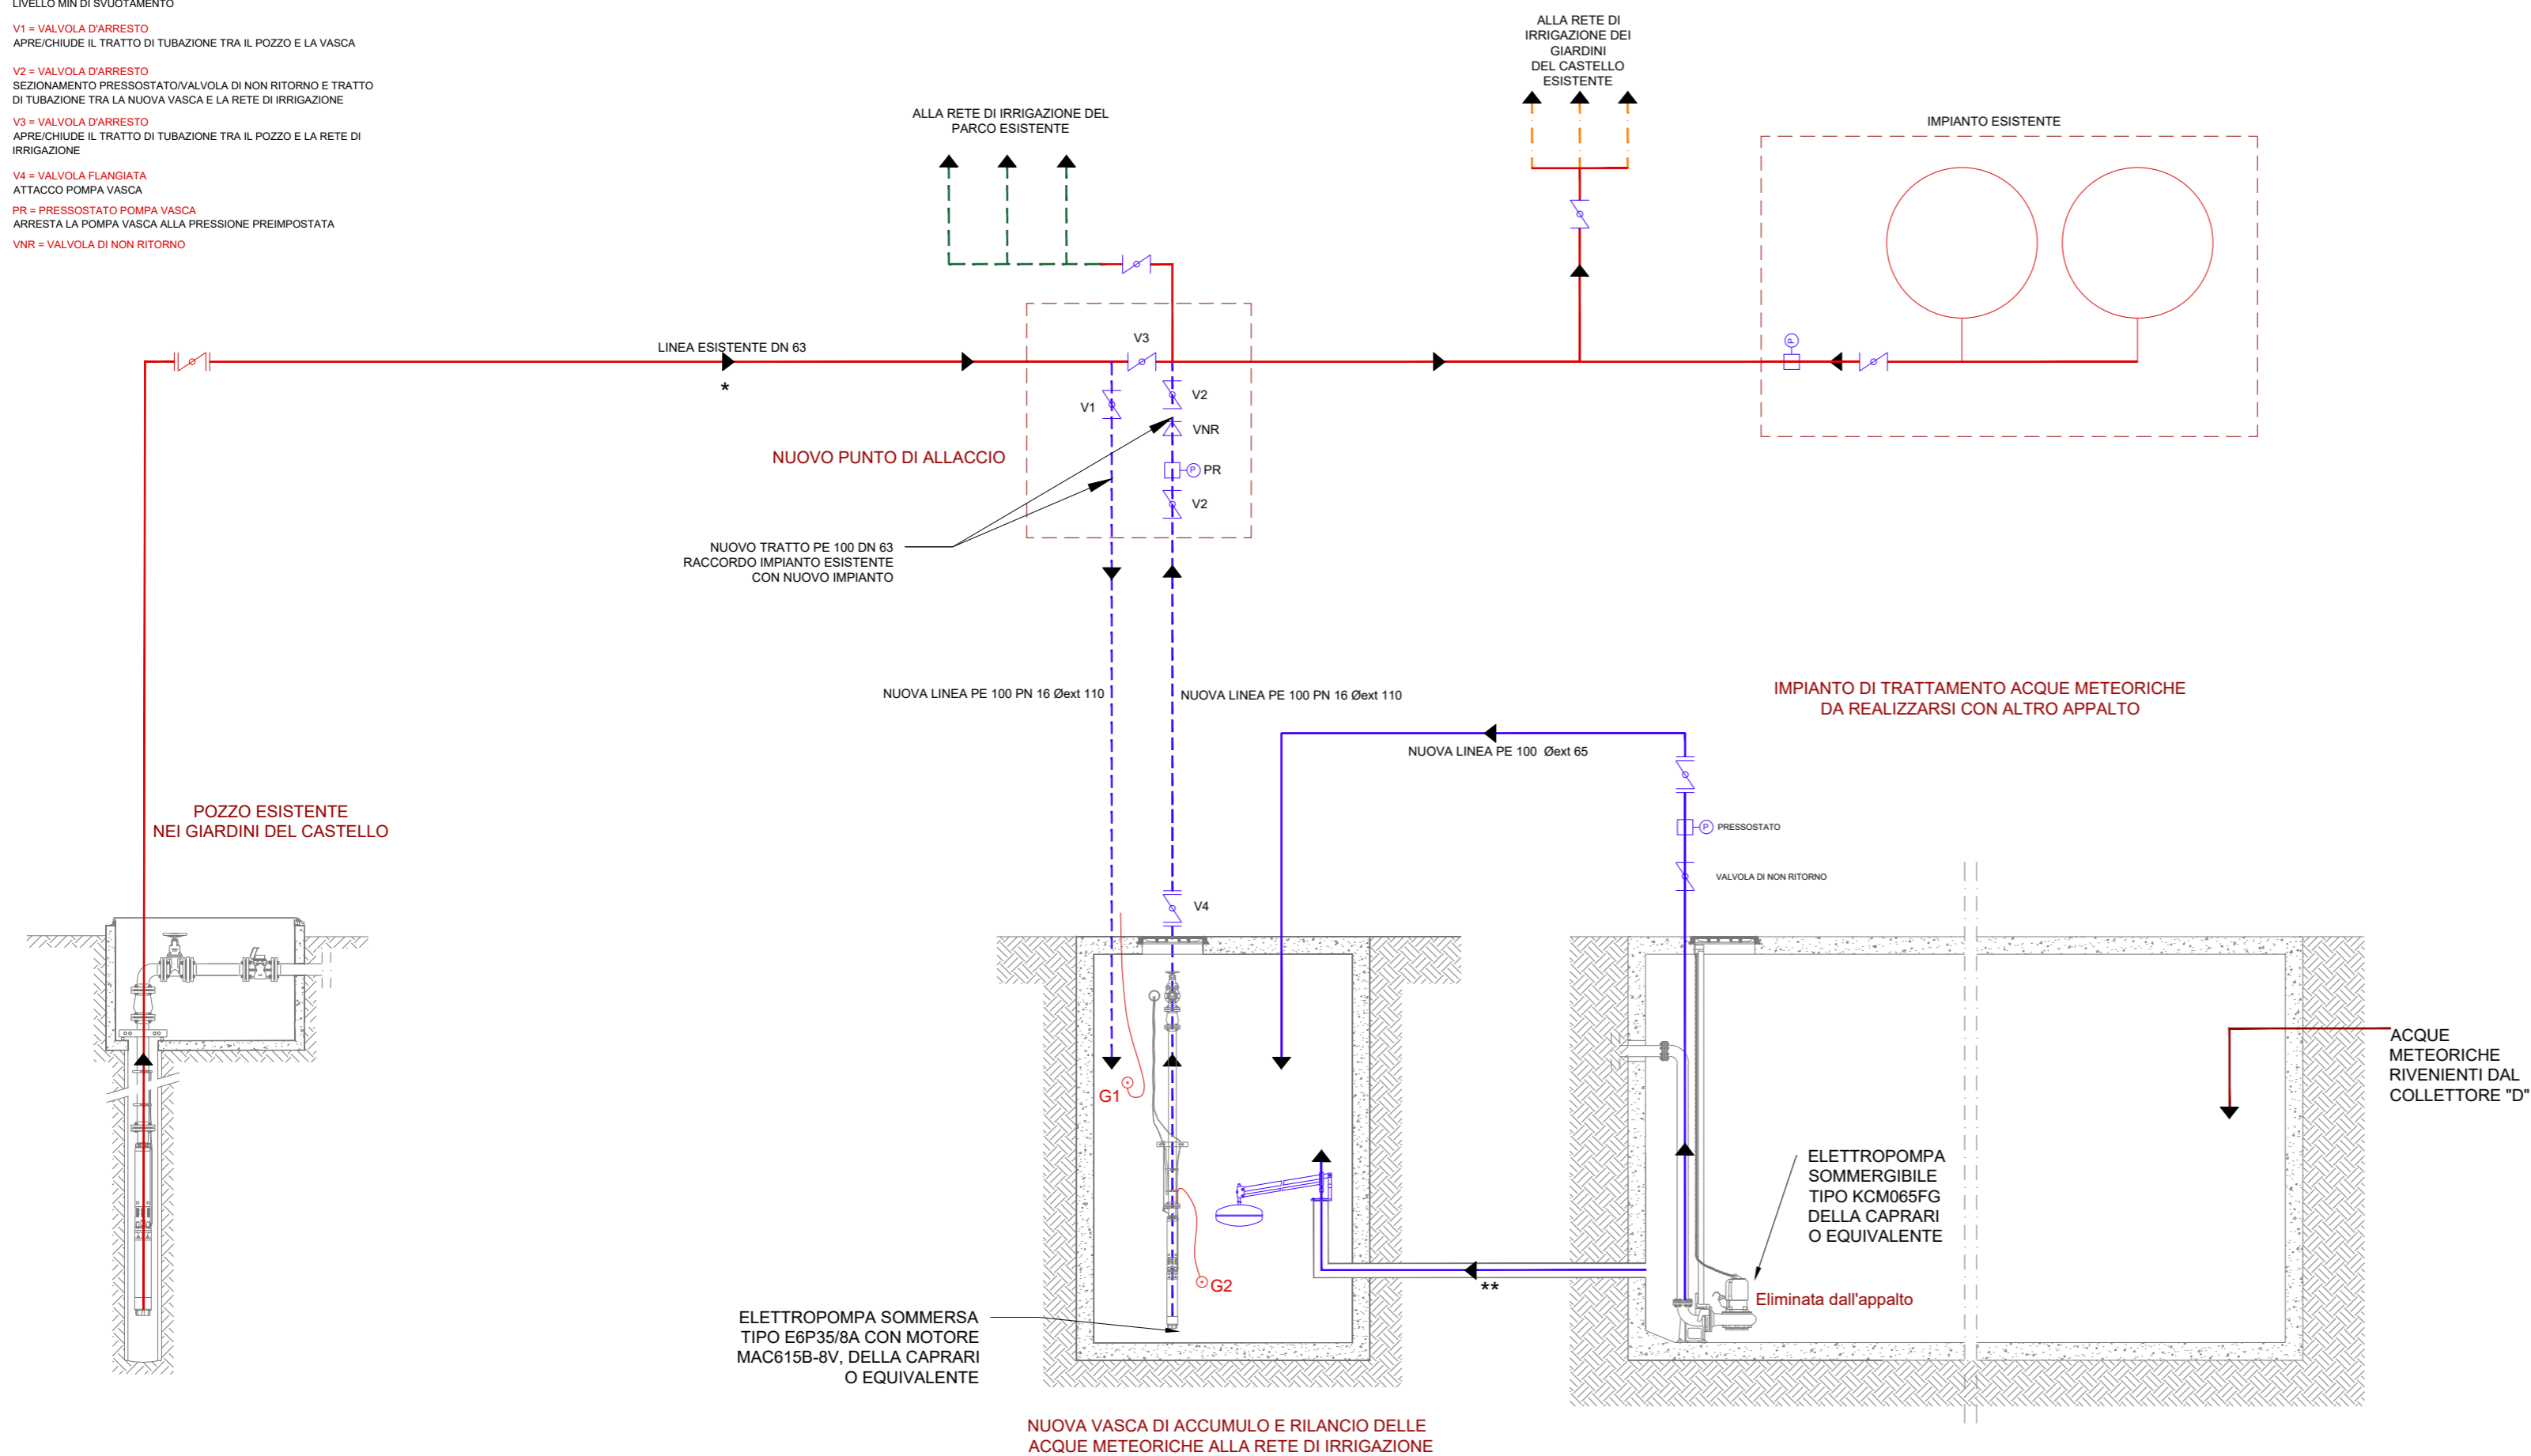

| | | | | | |
|--------------|-----------------|--|-------------------------|------------------------|--|
| 4 | | | | | |
| 3 | | | | | |
| 2 | | | Il Direttore dei Lavori | Ing. Mario L. Dicandia | Giugno 2023 |
| 1 | Prima emissione | | | Ing. G. Fischetto | Giugno 2021 |
| REV. n° | NOTE | REDATTO | CONTROLLATO | APPROVATO | DATA |
| PROGETTISTA: | | TAVOLA: | SCALA: | COMMESSA: | LIVELLO PROGETTO: |
| | | EG.IMP.01 | | 323/19 | PRELIMINARE DEFINITIVO ESECUTIVO |
| | | COMMITTENTE: | | | |
| | | Comune di Barletta Area Tecnica - Settore Lavori Pubblici Corso Cavour, 1 - Barletta (BAT) Tel. 0883/303285 | | | |

PROGETTO: **Completamento recupero acque piovane collettore "D" per irrigazione parco del castello**

OGGETTO: **Perizia di Variante- Impianto idrico - Schema di funzionamento**

Ci riserviamo, a termini di legge, la proprietà di questo documento con divieto di riprodurlo o di renderlo comunque noto a terzi o a ditte concorrenti senza la nostra esplicita autorizzazione

This document is property of Brundisium Consulting who will safeguard its rights according to the civil and penal provisions of the law.