





COMUNE DI BARLETTA
 Medaglia d'oro al Valore Militare e al Merito Civile
 Città della Difesa

P.O.R. FESR/FSR 2014-2020 - Azione 12.1 Rigenerazione Urbana Sostenibile
LAVORI DI RISTRUTTURAZIONE DEL CORPO BASSO DEL PALADISFIDA
M. BORGIA DA DESTINARE AD ATTIVITA' RICREATIVE E LABORATORI
DIDATTICI



PROGETTO DI VARIANTE
 redatto ai sensi del comma 1 lett. c) ed e) dell'art.106 del D.Lgs n. 50/2016



claudio convertino
 architetto
 STUDIO DI ARCHITETTURA E SERVIZI INTEGRATI

IL TECNICO: Arch. C. Convertino
 TIMBRO E FIRMA


COMMITTENTE: Comune di Barletta

Via Lamarmora, 9, P.zza di Greco (BR) Tel: 080488430
 C.F. 019107708180 E-mail personale: cconvertino@barletta.it
 P.IVA 0183201081 P.E.C. claudio.convertino@barletta.it
 Cell: 36077421 E-mail studio: convertinoprogettazione@gmail.com


TITOLO	PIANTE E PROSPETTI	DATA	DICEMBRE 2022	SCALA	1:150	TAVOLA	10/10
--------	--------------------	------	---------------	-------	-------	--------	-------

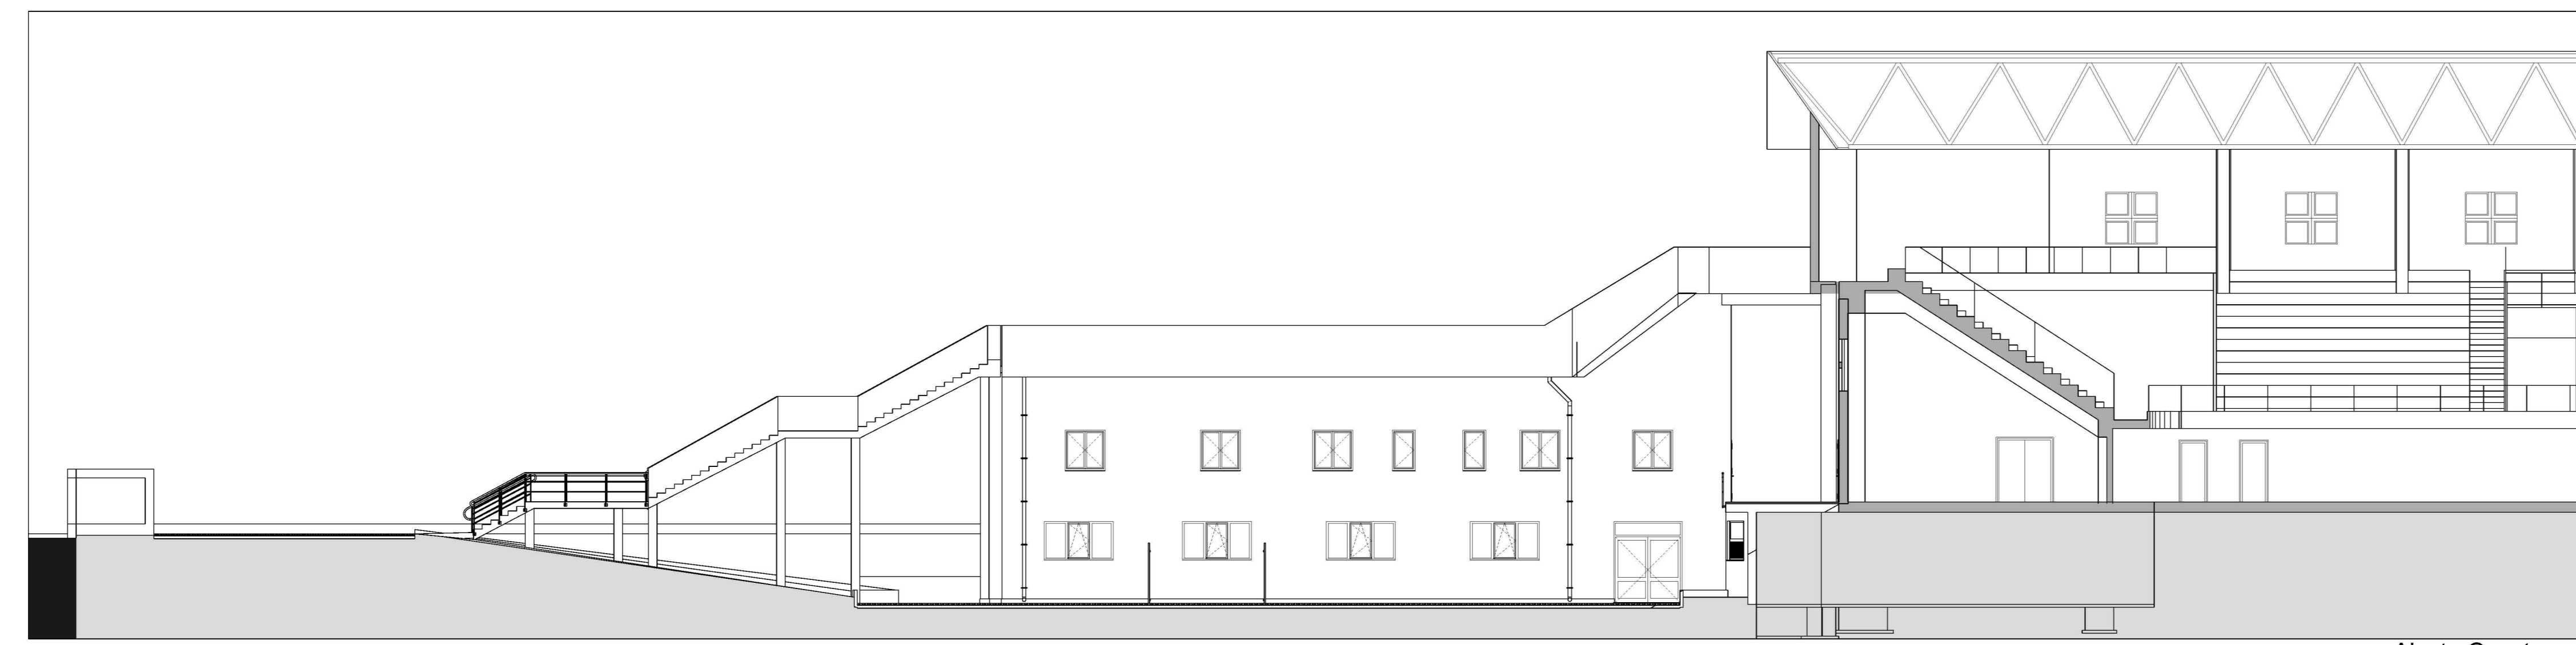


Alzato Ovest

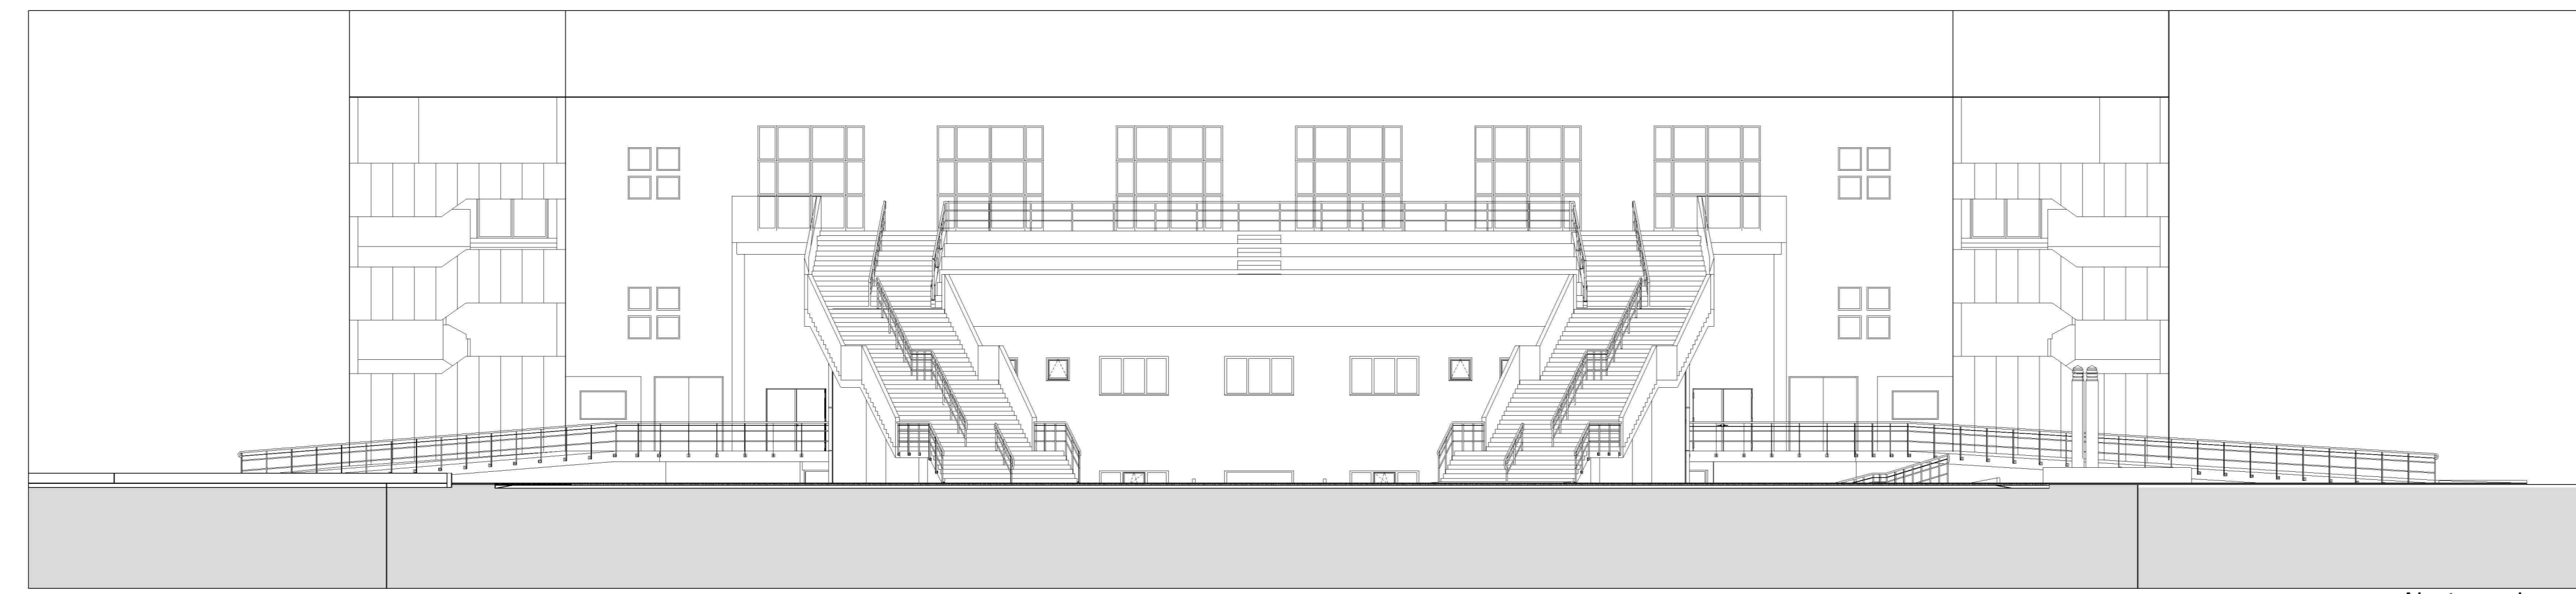


Alzato nord

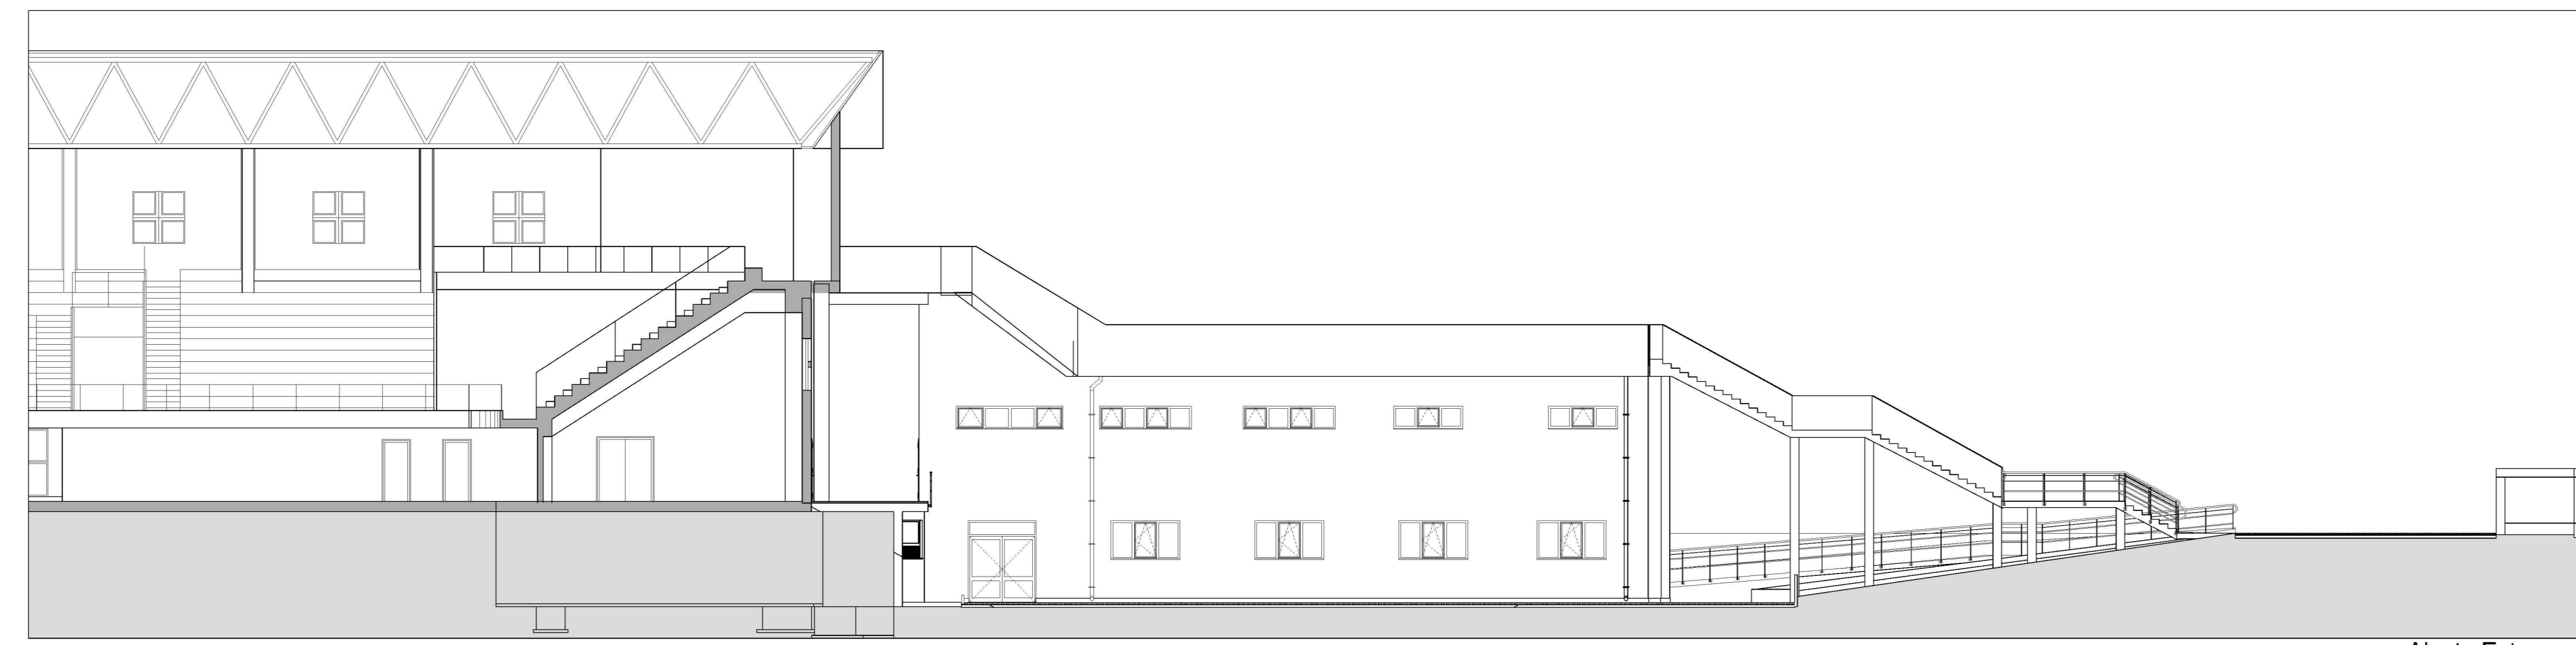


Alzato Est

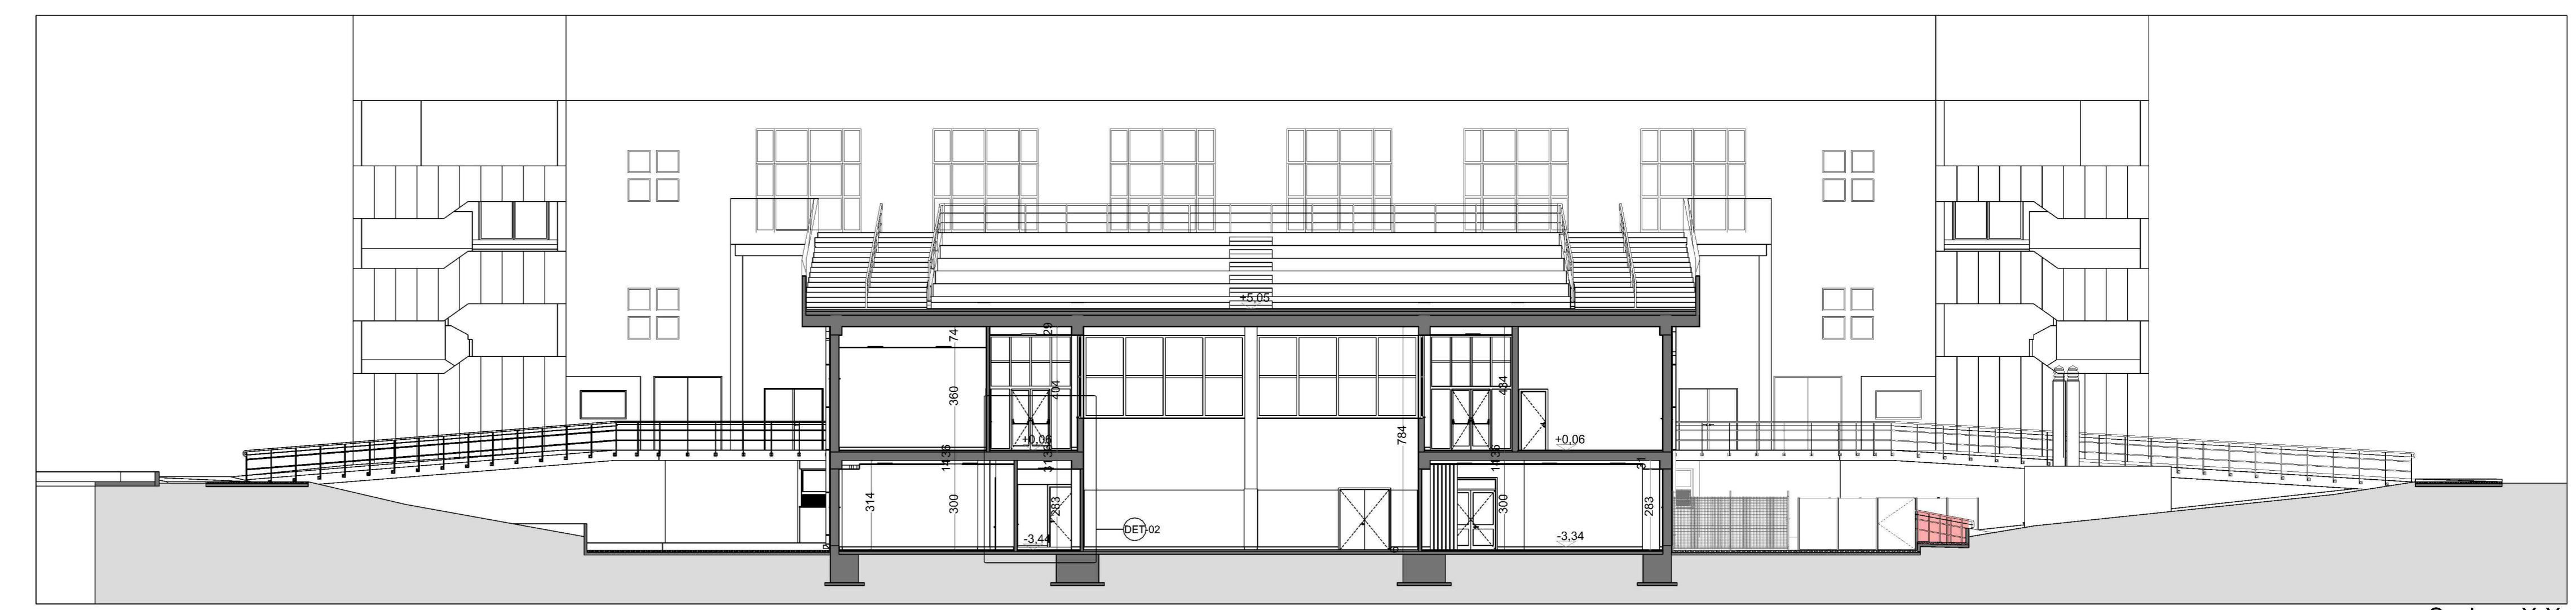

Sezione X-X

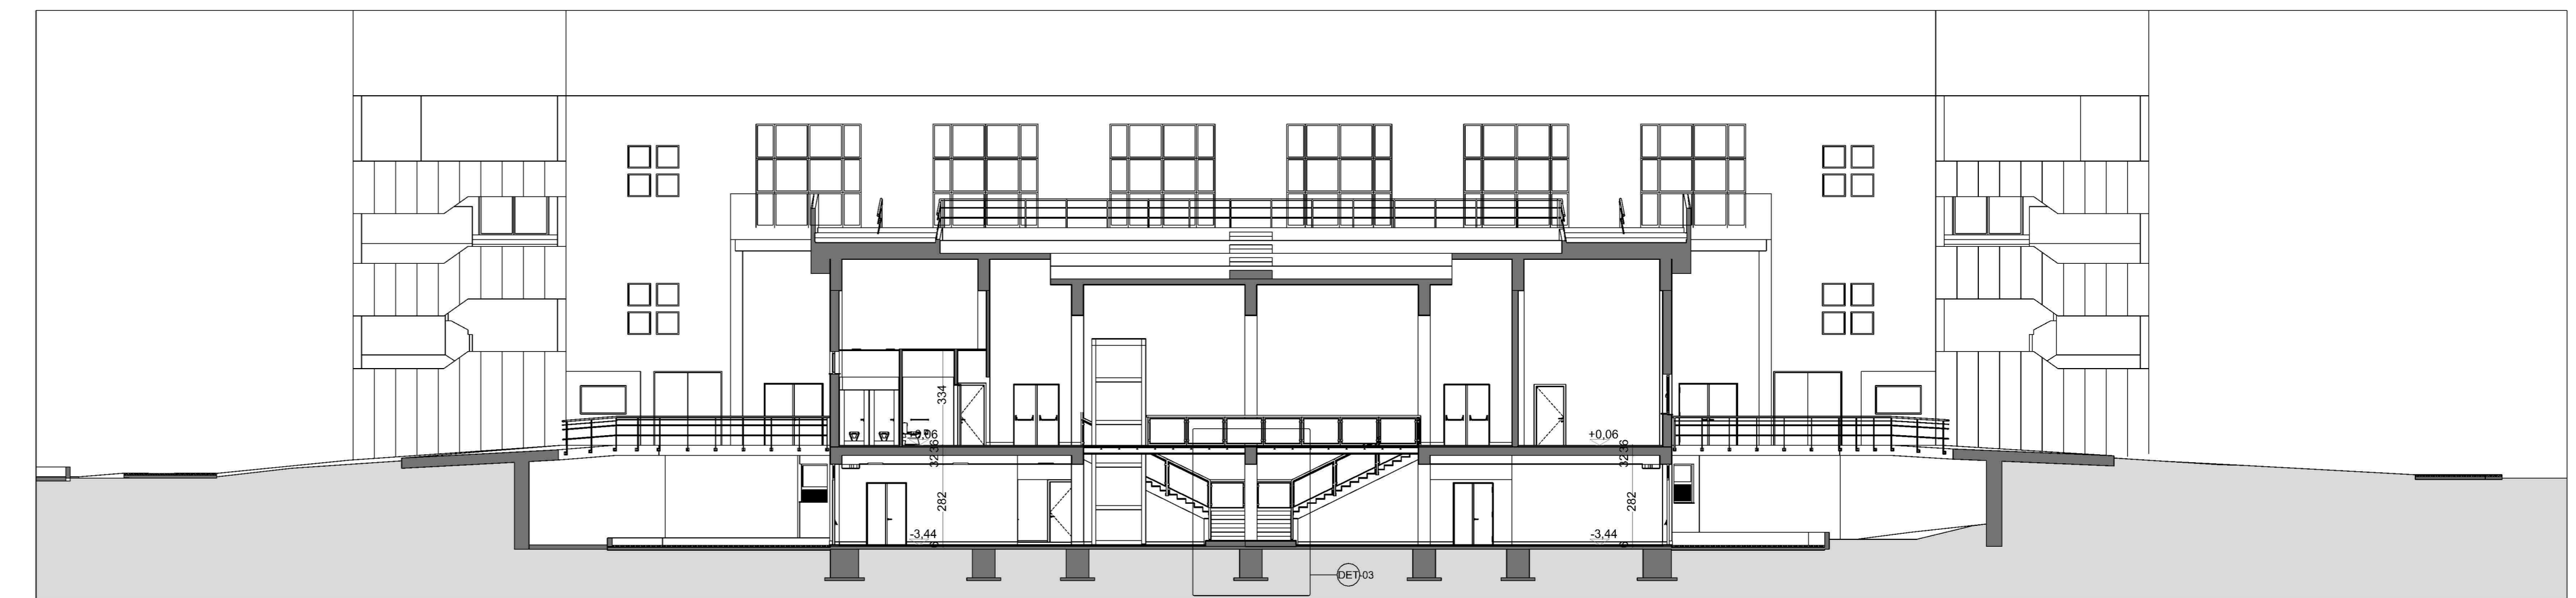

Sezione Z-Z

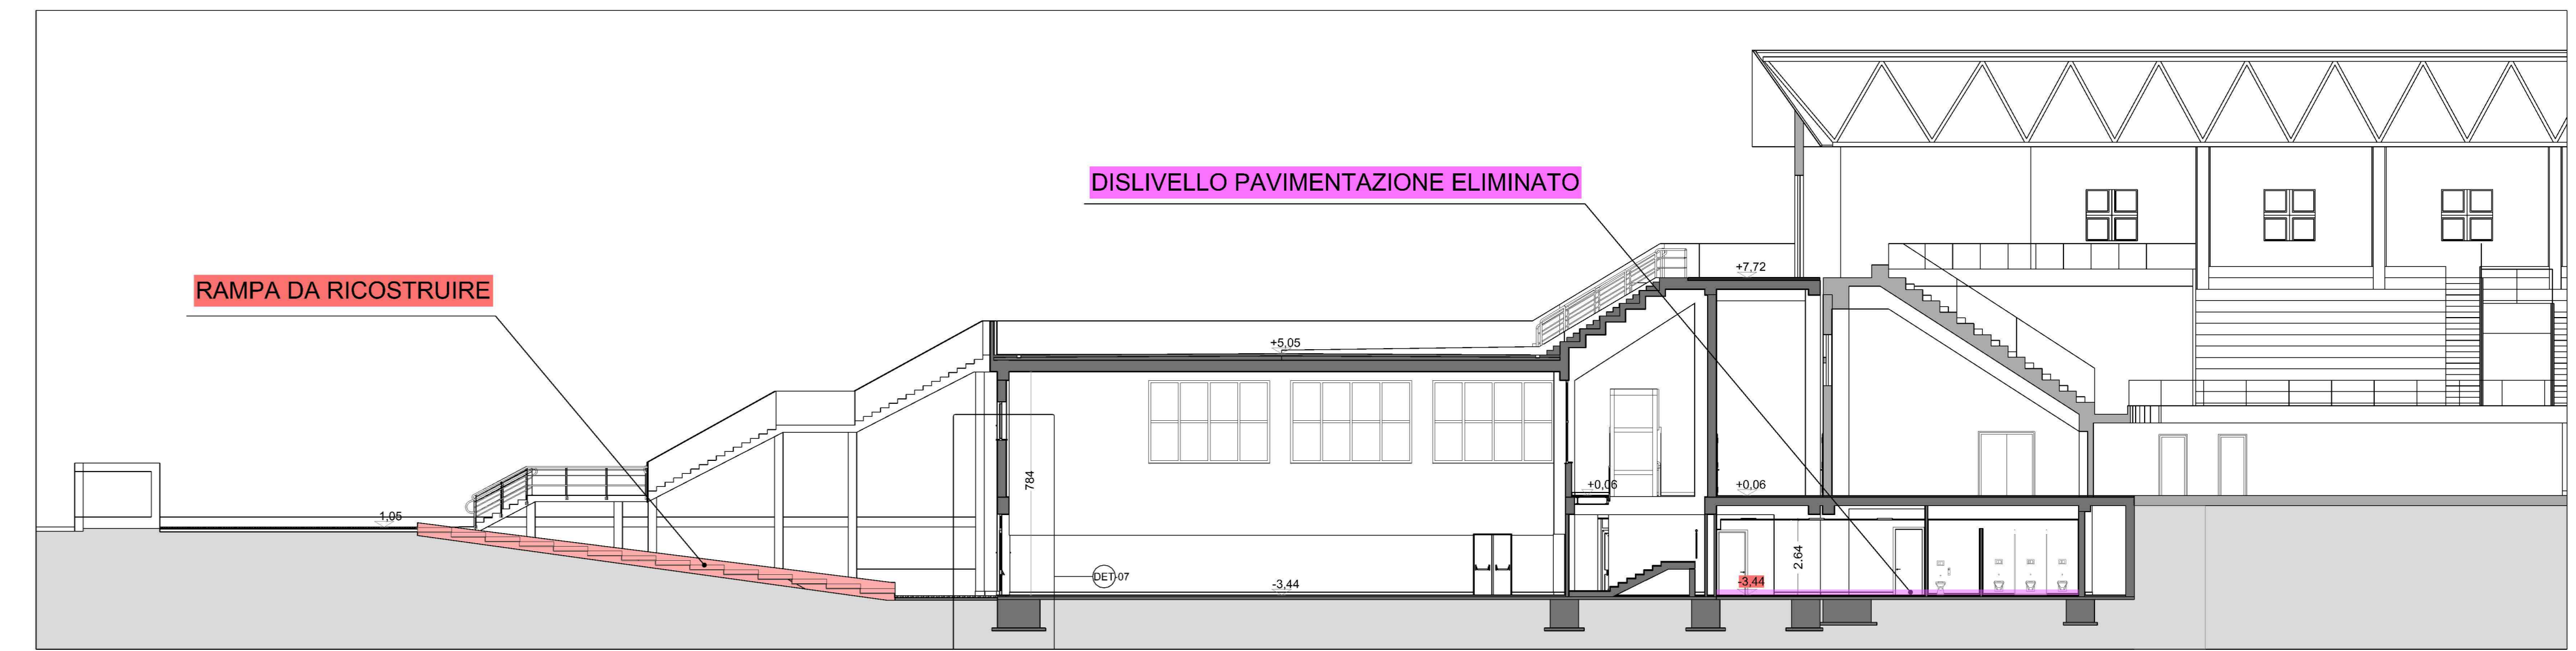

Sezione Y-Y

LEGENDA

 ELIMINAZIONE DISLIVELLO PAVIMENTAZIONE

 RAMPA DA RICOSTRUIRE