

COMUNE DI BARLETTA
 Medaglia d'oro al merito civile e militare
 Città della Disfida

AREA TECNICA - SETTORE LAVORI PUBBLICI

OGGETTO:

INTERVENTO DI MODERAZIONE DEL TRAFFICO
 NEL QUARTIERE SETTE FRATI ATTRAVERSO LA
 REALIZZAZIONE DI ROTATORIE E PISTE CICLABILI
 INCROCIO VIA FOGGIA - INCROCIO VIA E. DE NICOLA

PROGETTO ESECUTIVO

TAVOLA
4

**INSERIMENTO DELL'INTERVENTO
 SU FOTO AEREA**

PROGETTAZIONE


Geom. GIACCHINO DIBENNETTO
Gi. Dibennetto

RESPONSABILE DEL PROCEDIMENTO

Ing. Gaetano DOMENICO PIERRO
G. Domenico Pierro

IL DIRIGENTE

Ing. Gaetano DOMENICO PIERRO
G. Domenico Pierro

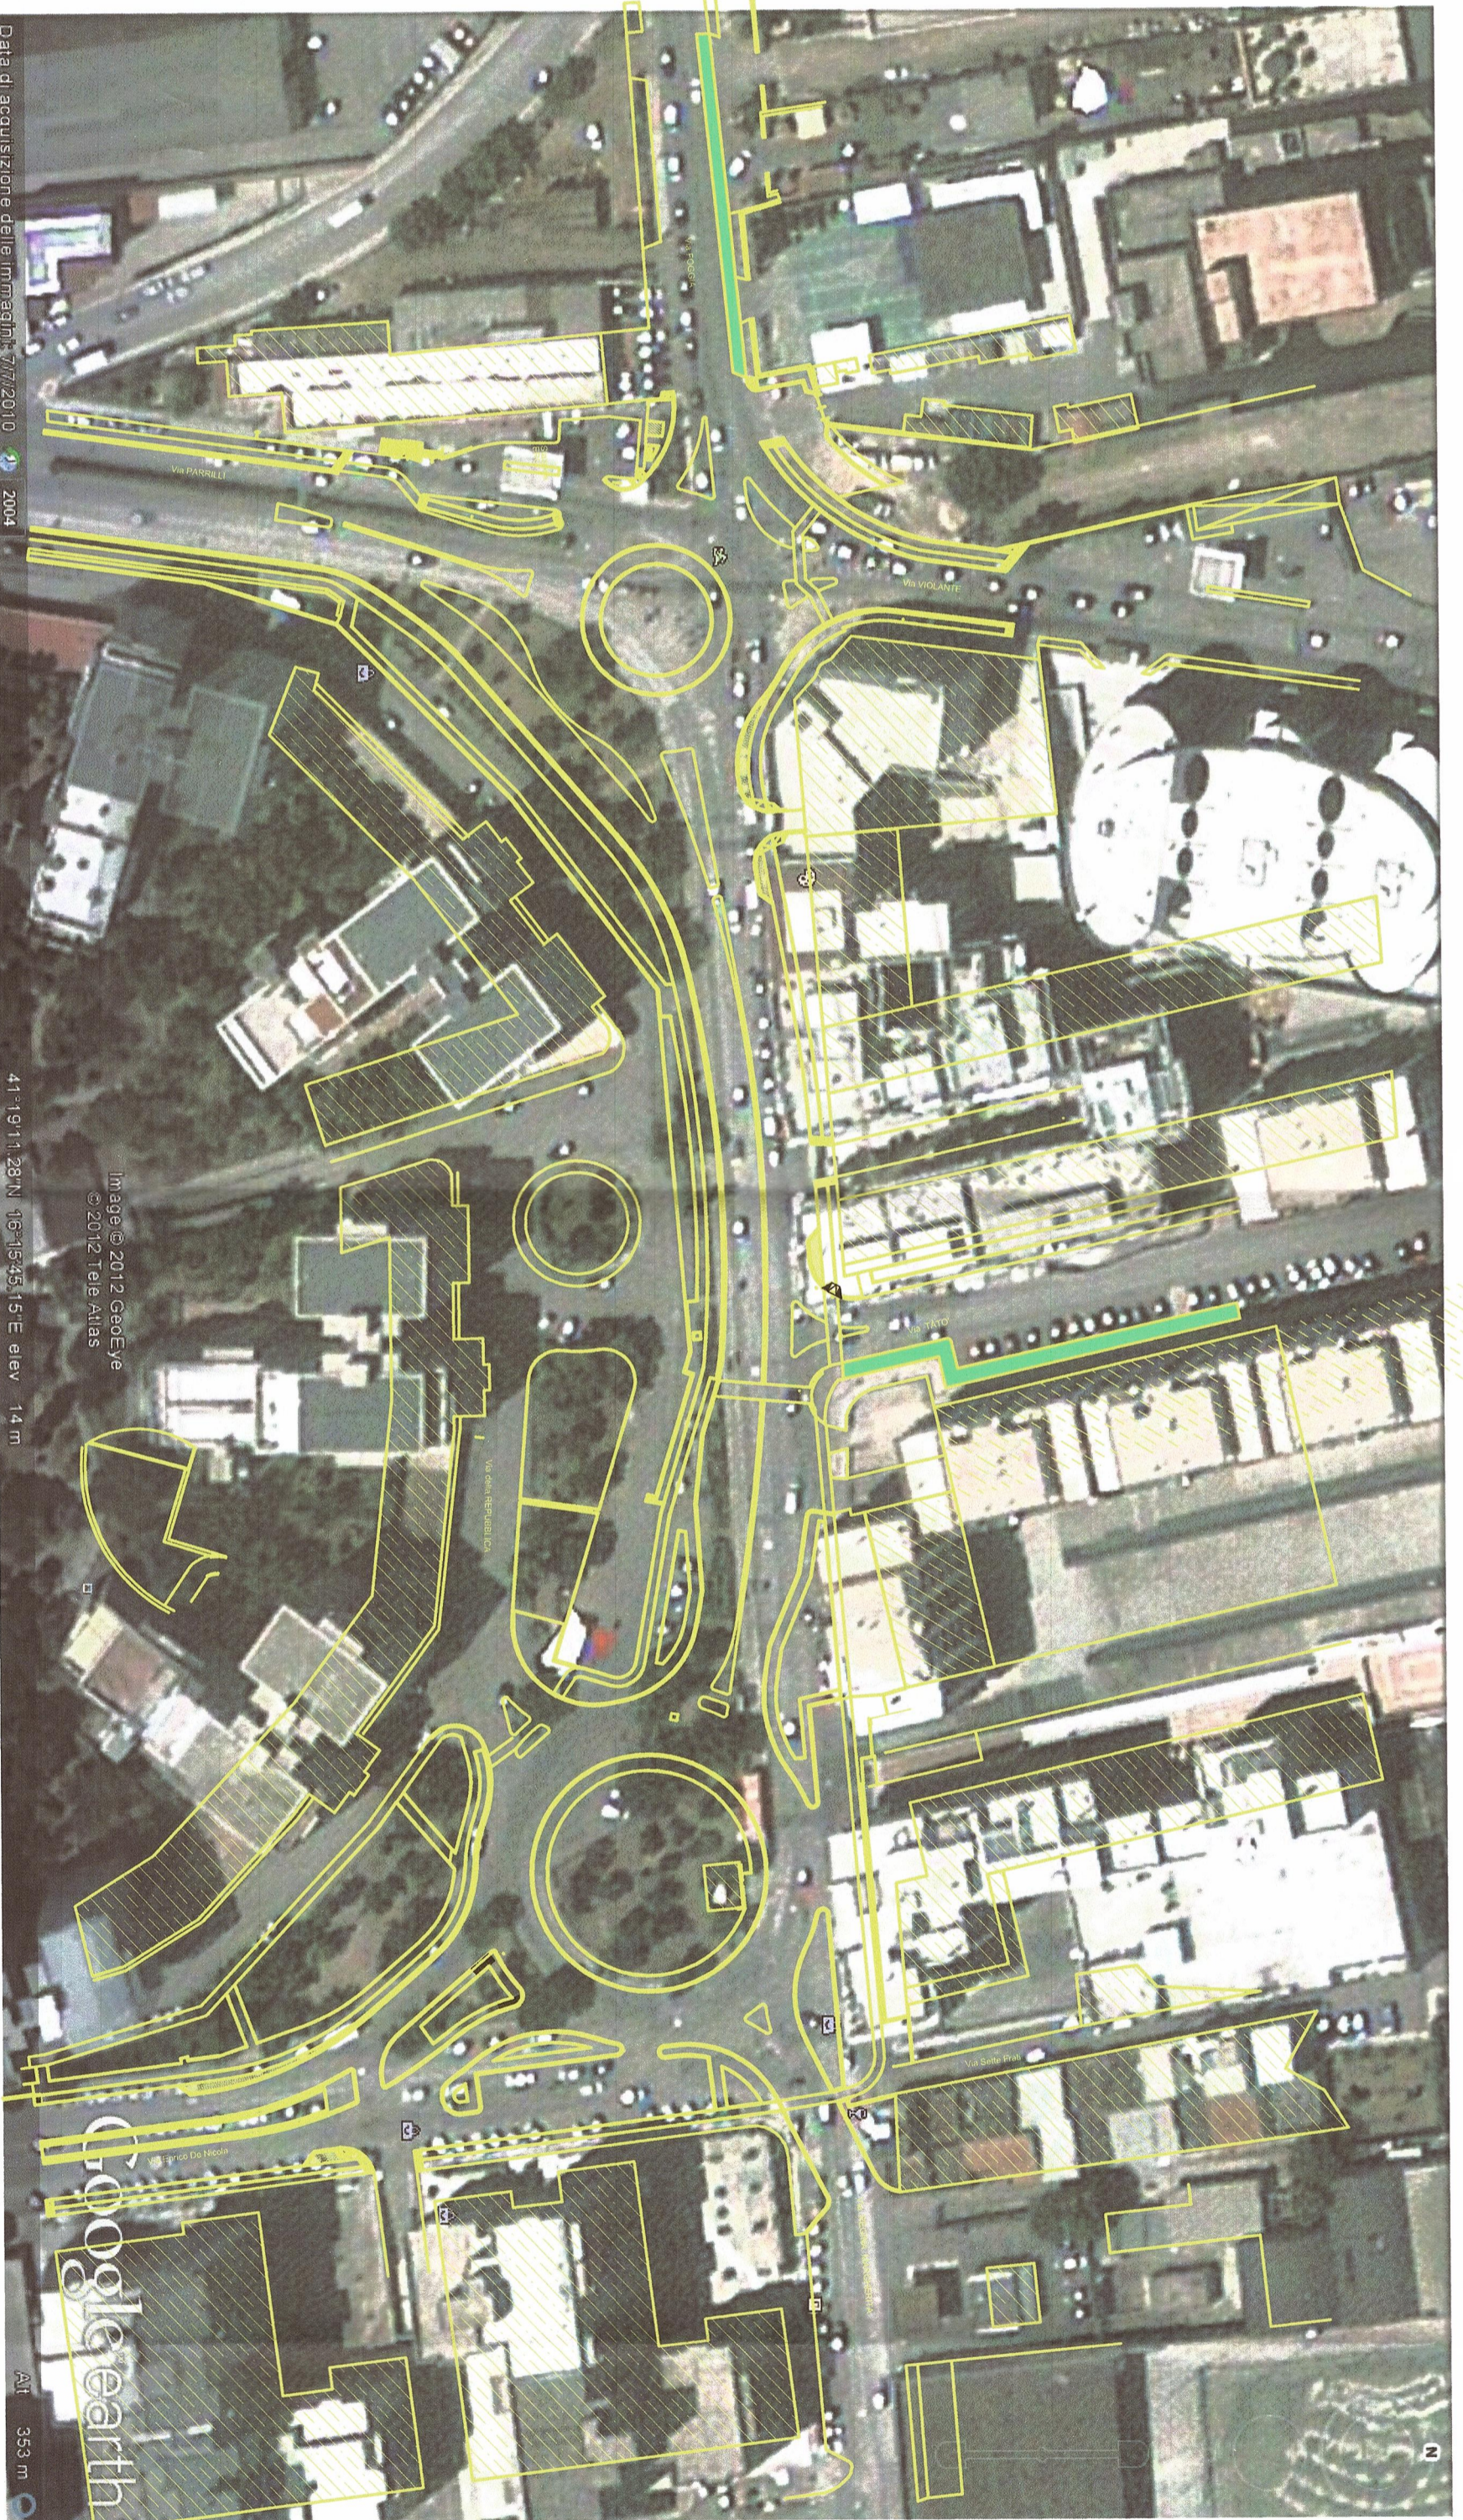

DATA FEBBRAIO 2009 AGGIORNATA MARZO 2012 ARCHIVIO CA...A...C...

RAPP. 1 : 10 20 50 100 200 250 500 1000 2000 5000 10000 25000 50000