COMUNE DI BARLETTA
Medaglia d'oro al merito civile e militare
Città della Disfida
AREA TECNICA – SETTORE LAVORI PUBBLICI

OGGETTO: INTERVENTO DI MODERAZIONE DEL TRAFFICO NEL QUARTIERE SETTE FRATI ATTRAVERSO LA REALIZZAZIONE DI ROTATORIE E PISTE CICLABILI INCROCIO VIA FOGGIA -INCROCIO VIA E.DE NICOLA

PROGETTO ESECUTIVO

TAVOLA 6

PIANTA DI PROGETTO

PROGETTAZIONE Geom. Giuseppino DIBENEDETTO

RESPONSABILE DEL PROCEDIMENTO Ing.Salvatore MASTRORILLO

IL DIRIGENTE Ing.Salvatore MASTRORILLO

DATA FEBBRAIO 2009 AGGIORNATA MARZO 2012 ARCHIVIO CA.....A.....C.....

RAPP. 1:1 | 10 | 20 | 50 | 100 | 200 | 250 | 500 | 1000 | 2000 | 5000 | 10000 | 25000 | 50000

MARCIAPIEDI ESISTENTI E DA MANTENERE

NUOVI MARCIAPIEDI

PISTA CICLABILE

SPARTITRAFFICO E ISOLE SPARTITRAFFICO

AIUOLE DA REALIZZARE(in detto area vd. verificato prima della distribuzione delle essenze la presenza di eventuali sottoservizi

PISTA CICLABILE IN FASE DI REALIZZAZIONE O ESISTENTE

CORONA SORMONTABILE PAVIMENTO AUTOBLOCCATE Spessore h=8 cm

CORDOLETTO IN PIETRA CALCAREA Sez 10 x h=25

CORDONE IN PIETRA CALCAREA Sez 30 x h=18-20 – bocciardato

LASTRA IN PIETRA CALCAREA Sez 10 x h=5 – grezzo

CORDOLO BITUMINOSO Sez 25 x h=20 –

CORDOLO PREFABBRICATO IN CLS Sez 15/12 x h=25 –
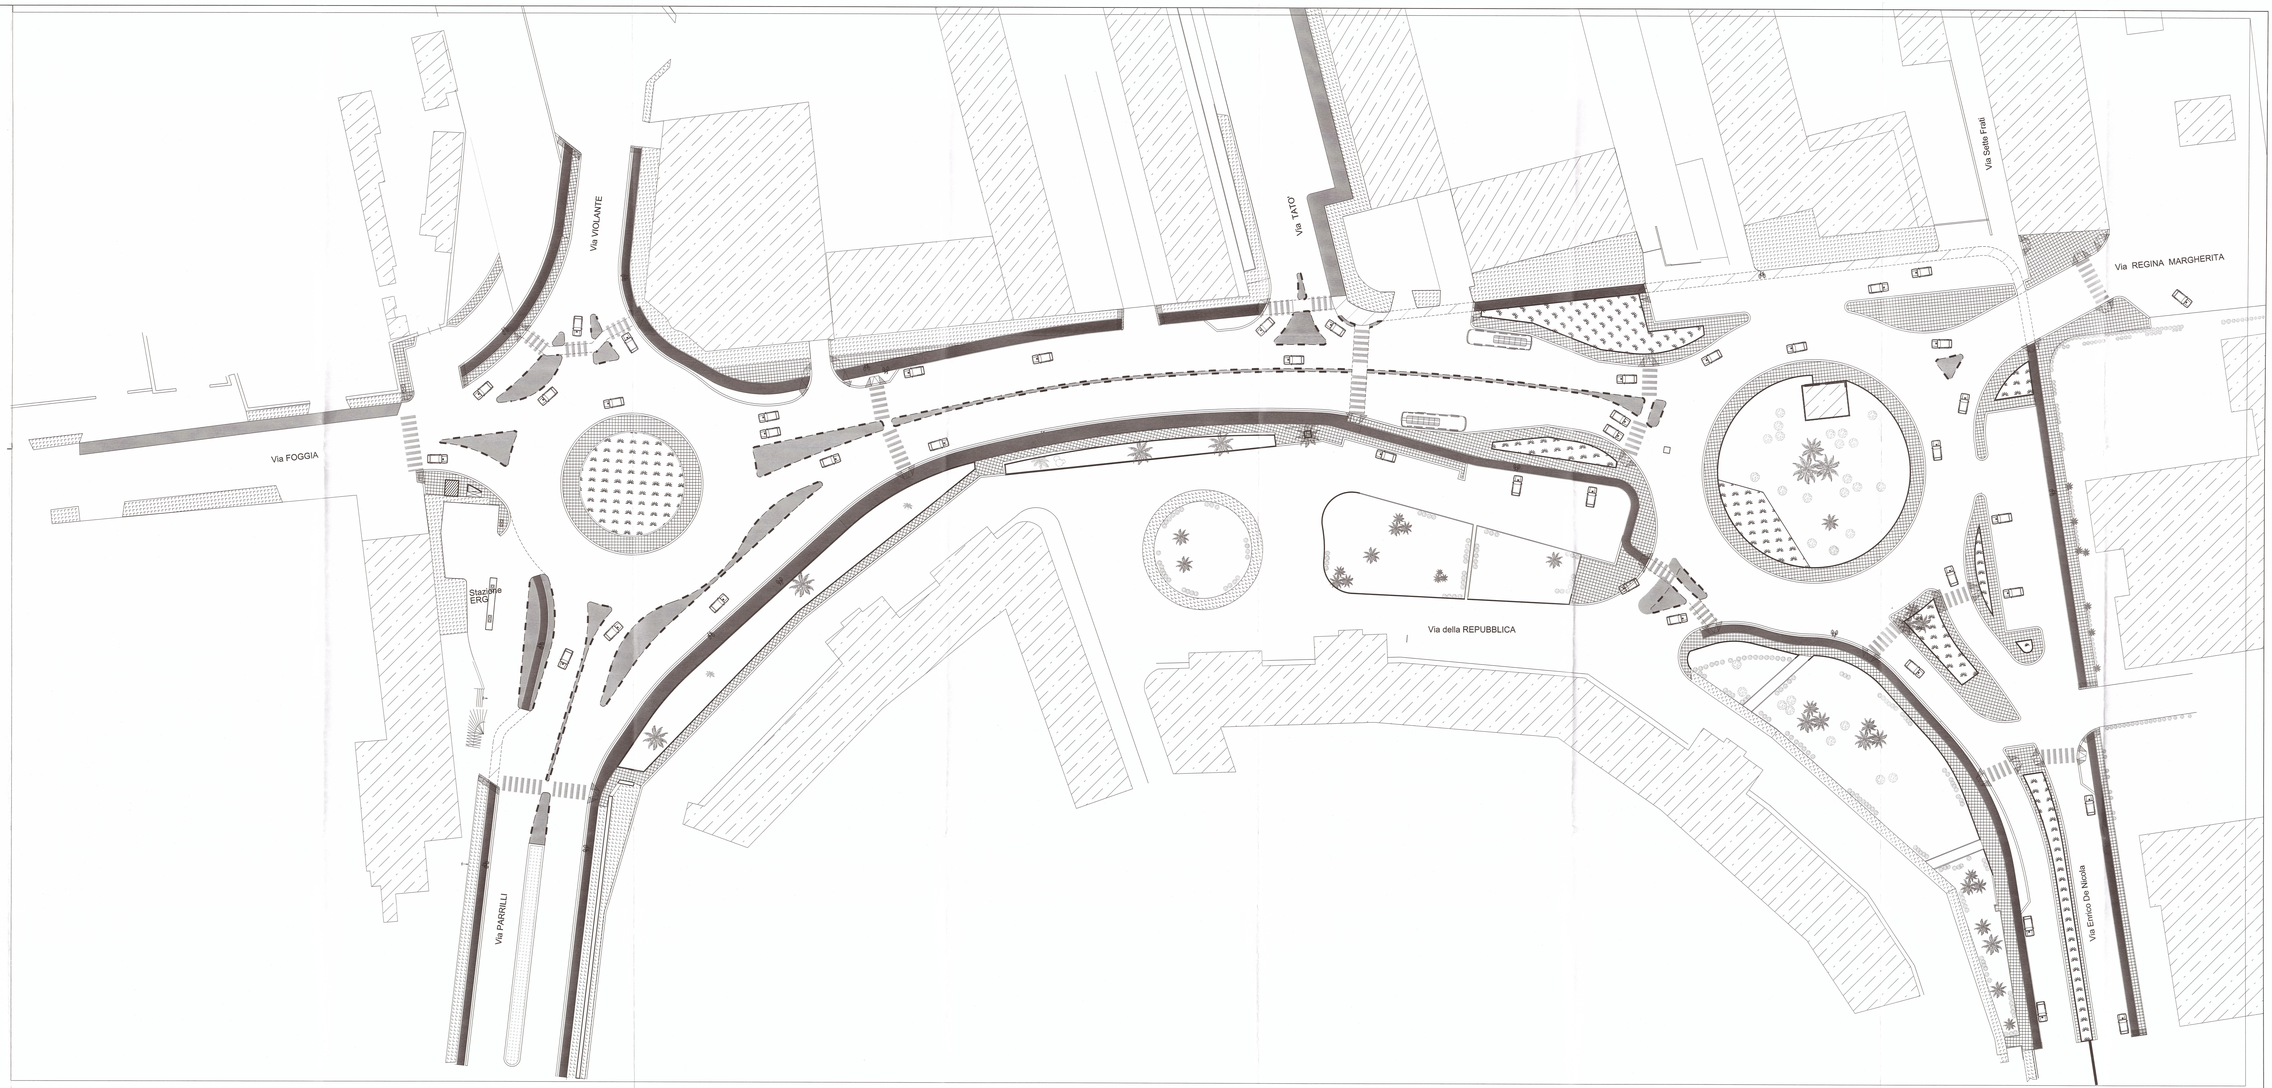
MURATURA CON BLOCCHI ARCHITETTONICI Sez 30x20x50