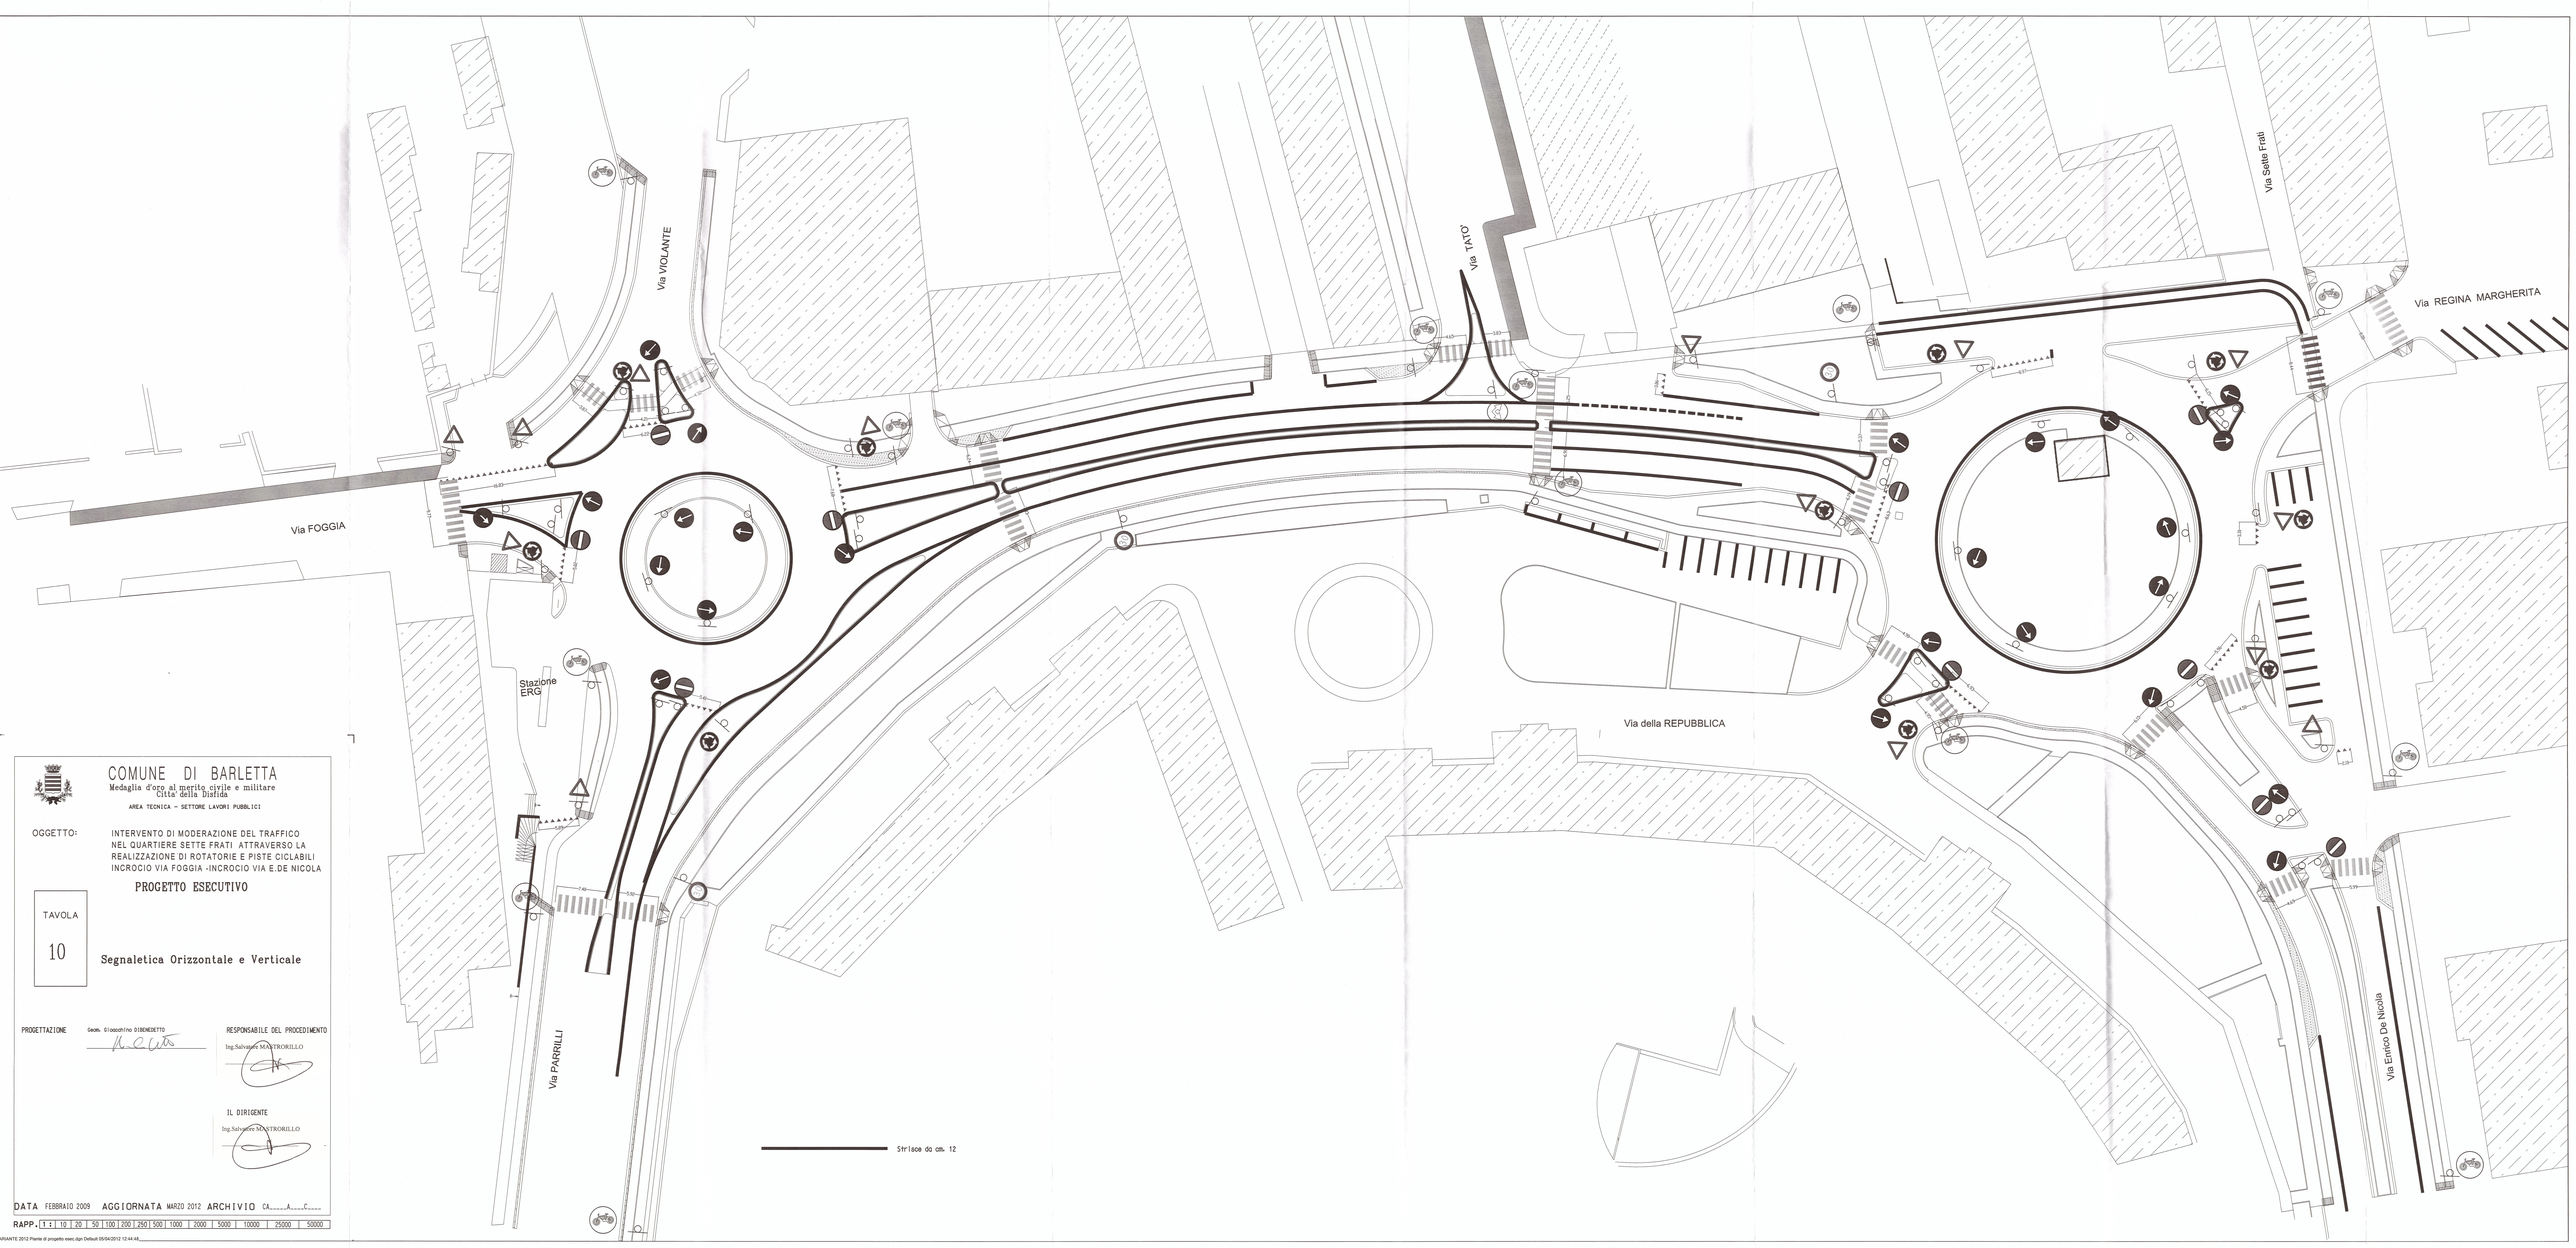

COMUNE DI BARLETTA

Medaglia d'oro al merito civile e militare
Città della Disfida

AREA TECNICA – SETTORE LAVORI PUBBLICI

OGGETTO: INTERVENTO DI MODERAZIONE DEL TRAFFICO NEL QUARTIERE SETTE FRATI ATTRAVERSO LA REALIZZAZIONE DI ROTATORIE E PISTE CICLABILI INCROCIO VIA FOGGIA -INCROCIO VIA E.DE NICOLA

PROGETTO ESECUTIVO

TAVOLA 10

Segnaletica Orizzontale e Verticale

PROGETTAZIONE Geom. Gioacchino DIBENEDETTO

RESPONSABILE DEL PROCEDIMENTO Ing.Salvatore MASTRORILLO

IL DIRIGENTE Ing.Salvatore MASTRORILLO

DATA FEBBRAIO 2009 AGGIORNATA MARZO 2012 ARCHIVIO CA____A____C____

RAPP. 1 : 10 | 20 | 50 | 100 | 200 | 250 | 500 | 1000 | 2000 | 5000 | 10000 | 25000 | 50000

MIANTE 2012 Piante di progetto esec.dgn Default 05/04/2012 12:44:48