



**COMUNE DI BARLETTA**  
 Medaglia d'oro al merito civile e militare  
 Città della Difesa  
 AREA TECNICA - SETTORE LAVORI PUBBLICI

OGGETTO:

INTERVENTO DI MODERAZIONE DEL TRAFFICO  
 NEL QUARTIERE SETTE FRATI ATTRAVERSO LA  
 REALIZZAZIONE DI ROTATORIE E PISTE CICLABILI  
 INCROCIO VIA FOGGIA - INCROCIO VIA E. DE NICOLA  
**PROGETTO ESECUTIVO**

TAVOLA  
 13

PARTECOLARI COSTRUTTIVI  
 Rotonda incrocio Parrilli

PROGETTAZIONE

Geom. GIUSEPPE DIEMEDETTO

*Giuseppe Diemedetto*

RESPONSABILE DEL PROCEDIMENTO

Ing. Salvatore MASTRORILLO

*Salvatore Mastrofillo*

IL DIRIGENTE



Ing. Salvatore MASTRORILLO

*Salvatore Mastrofillo*

DATA FEBBRAIO 2009 AGGIORNATA MARZO 2012 ARCHIVIO CA.....A.....C.....

RAPP. 1 : 10 25 50 100 200 250 500 1000 2000 5000 10000 25000 50000

**PIANTA DELLE ROTONDE GRANDI**  
 Scala 1/100

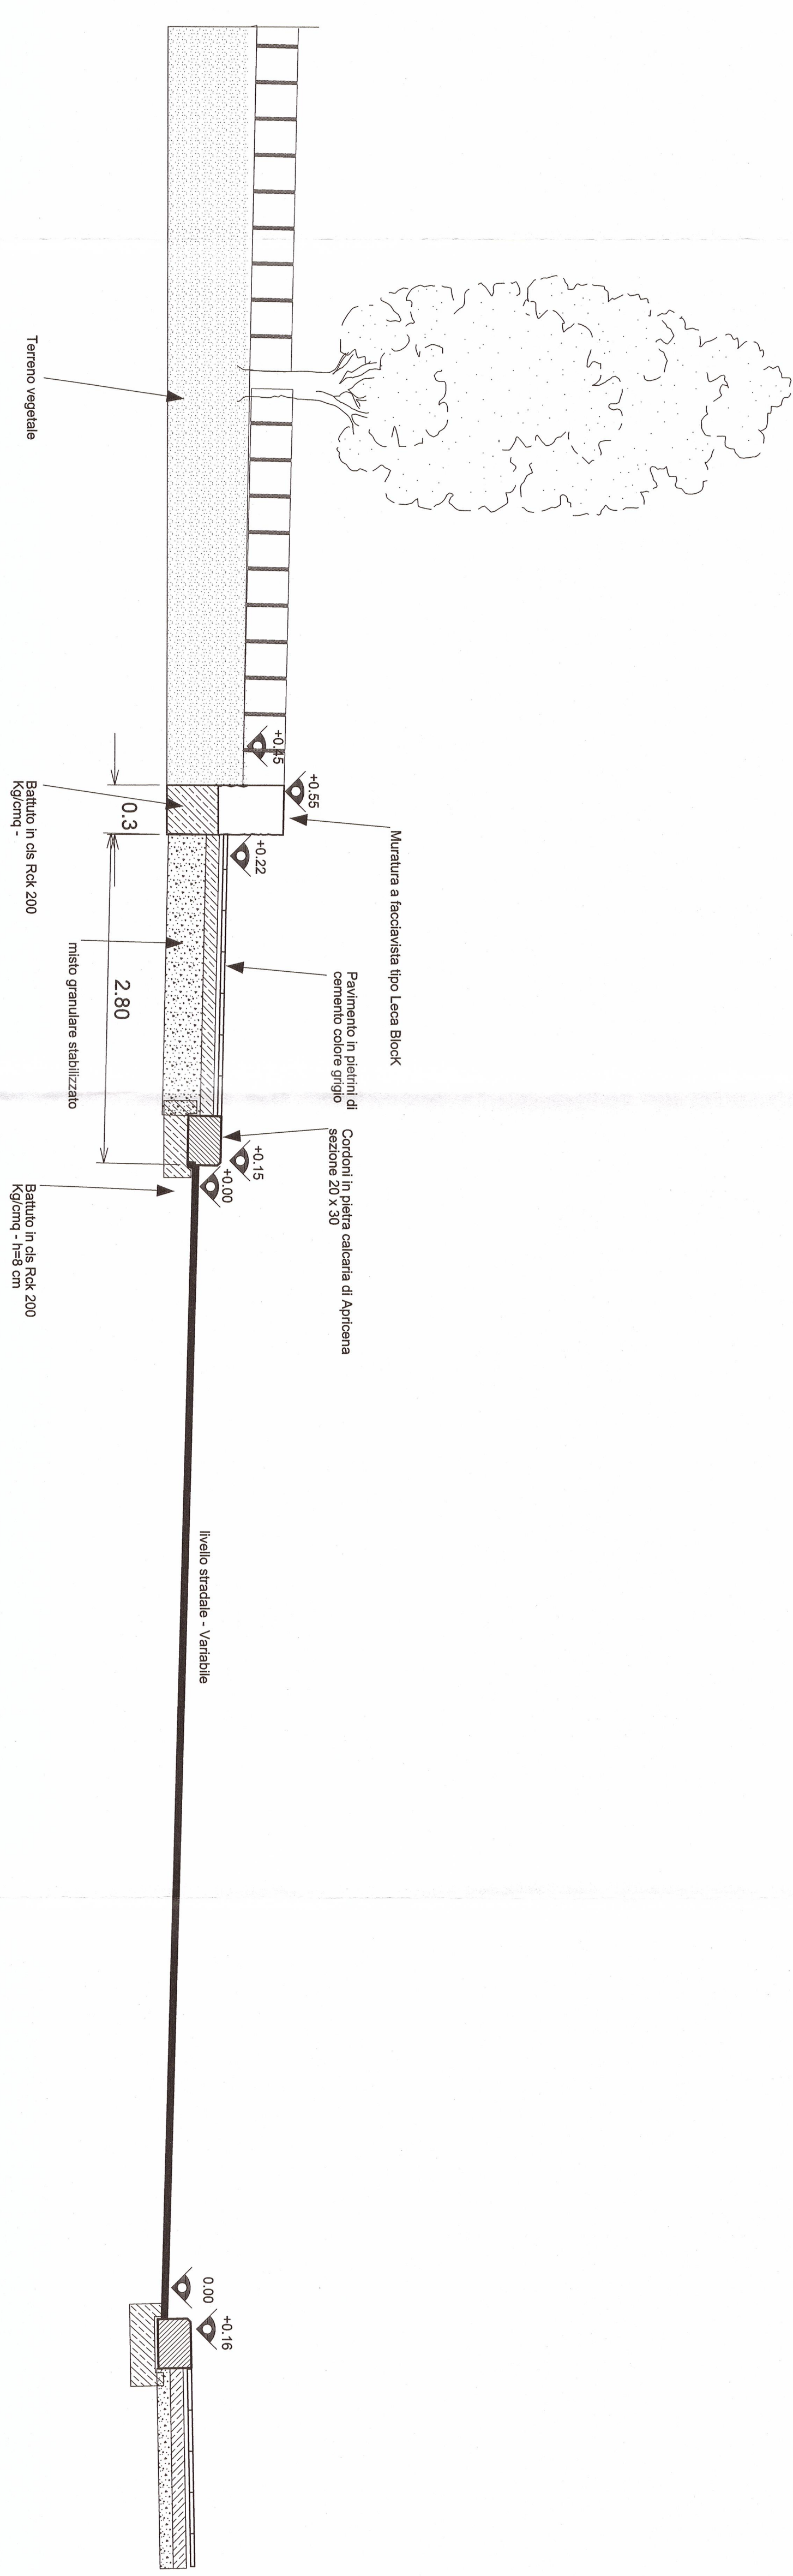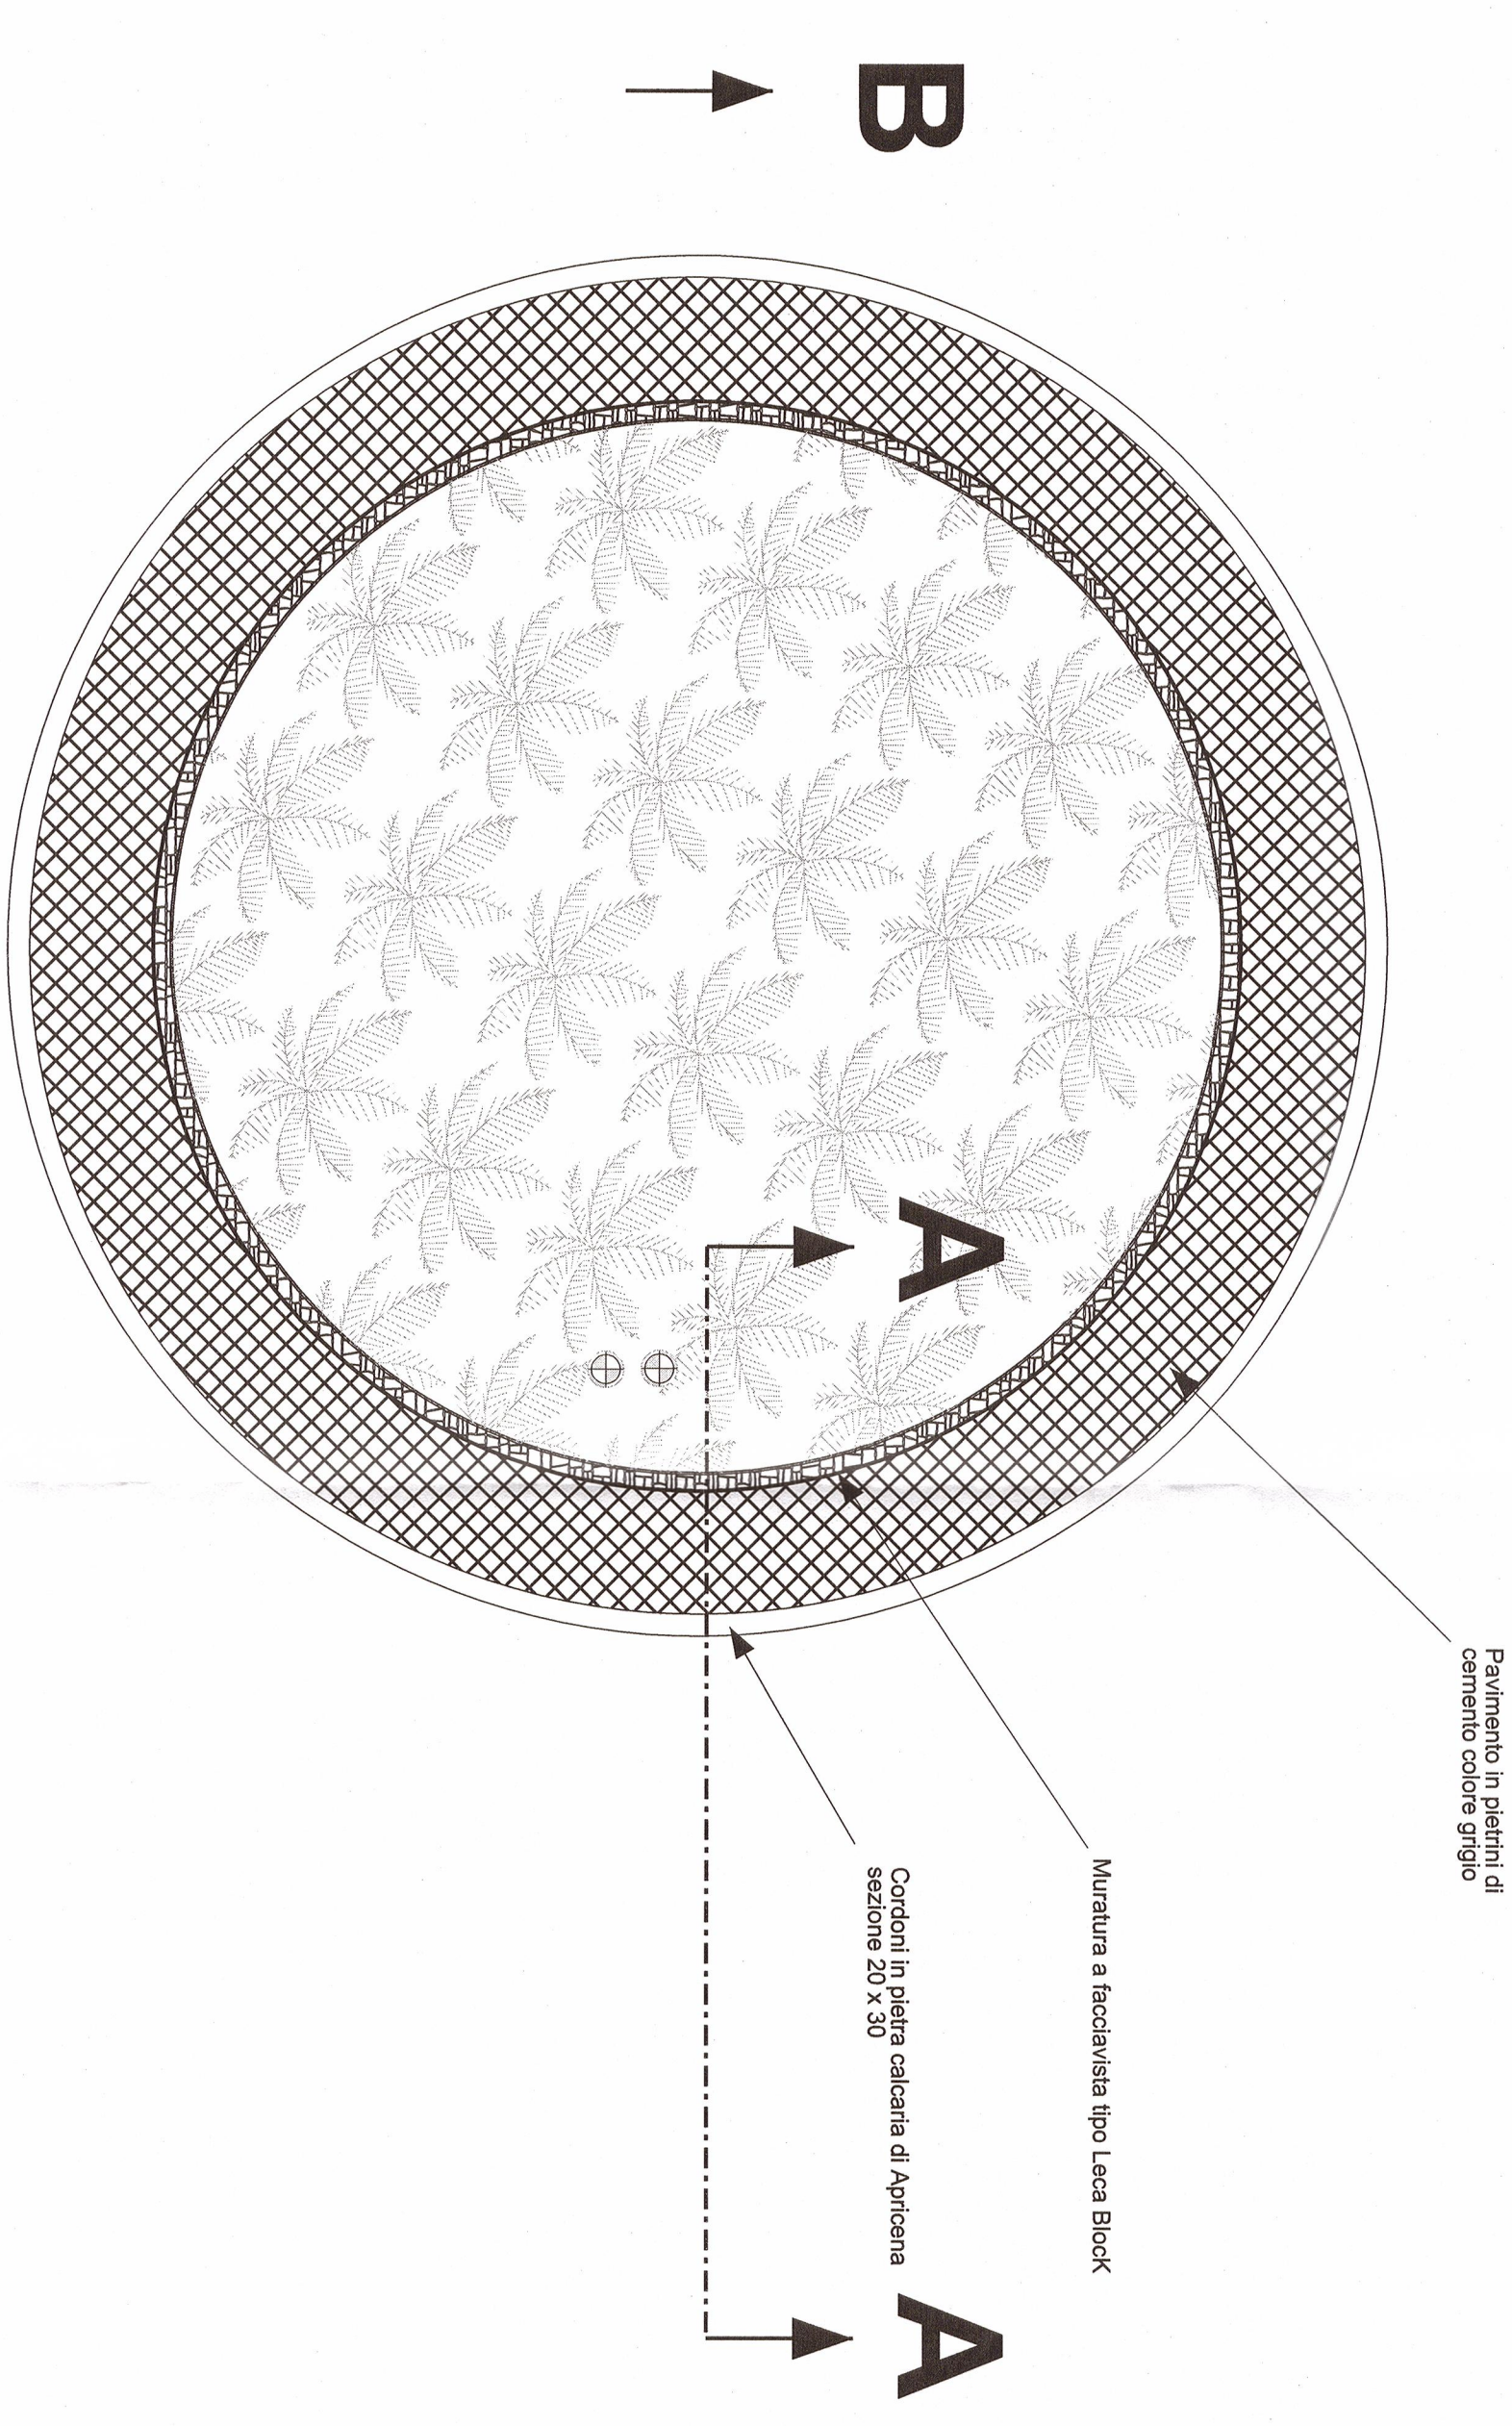

**SEZIONE A - A**