



COMUNE DI BARILETTA
Medaglia d'oro al merito civile e militare
Città della Difesa

OGGETTO:

INTERVENTO DI MODERAZIONE DEL TRAFFICO
NEL QUARTIERE SETTE FRATI ATTRAVERSO LA
REALIZZAZIONE DI ROTATORIE E PISTE CICLABILI
INCROCIO VIA FOGGIA - INCROCIO VIA E. DE NICOLA
PROGETTO ESECUTIVO

TAVOLA
FB.2

FOGNATURA BIANCA
Profilo longitudinale

PROGETTAZIONE Geom. GIACCHINO DIBENEDETTO

Handwritten signature

RESPONSABILE DEL PROCEDIMENTO

Ing. Salvatore MASTRORILLO

Handwritten signature

IL DIRIGENTE

Ing. Salvatore MASTRORILLO

Handwritten signature

DATA FEBBRAIO 2009 AGGIORNATA MARZO 2012 ARCHIVIO CA.....A.....C.....

RAPP. 1 : 10 20 50 100 200 250 500 1000 2000 5000 10000 25000 50000

TIPOLOGIA DELLA LIVELLETTA

TIPOLOGIA DELLA CONDOTTA


DENOMINAZIONE STRADA

Distanza=216.11 Dis.=1.37 Pendenza=0.63%

Tubazione C.A.P. - Ø600 L=216.11

Via TATO', Regina Margherita, De Nicola

ALTEZZA DELLO SCAVO

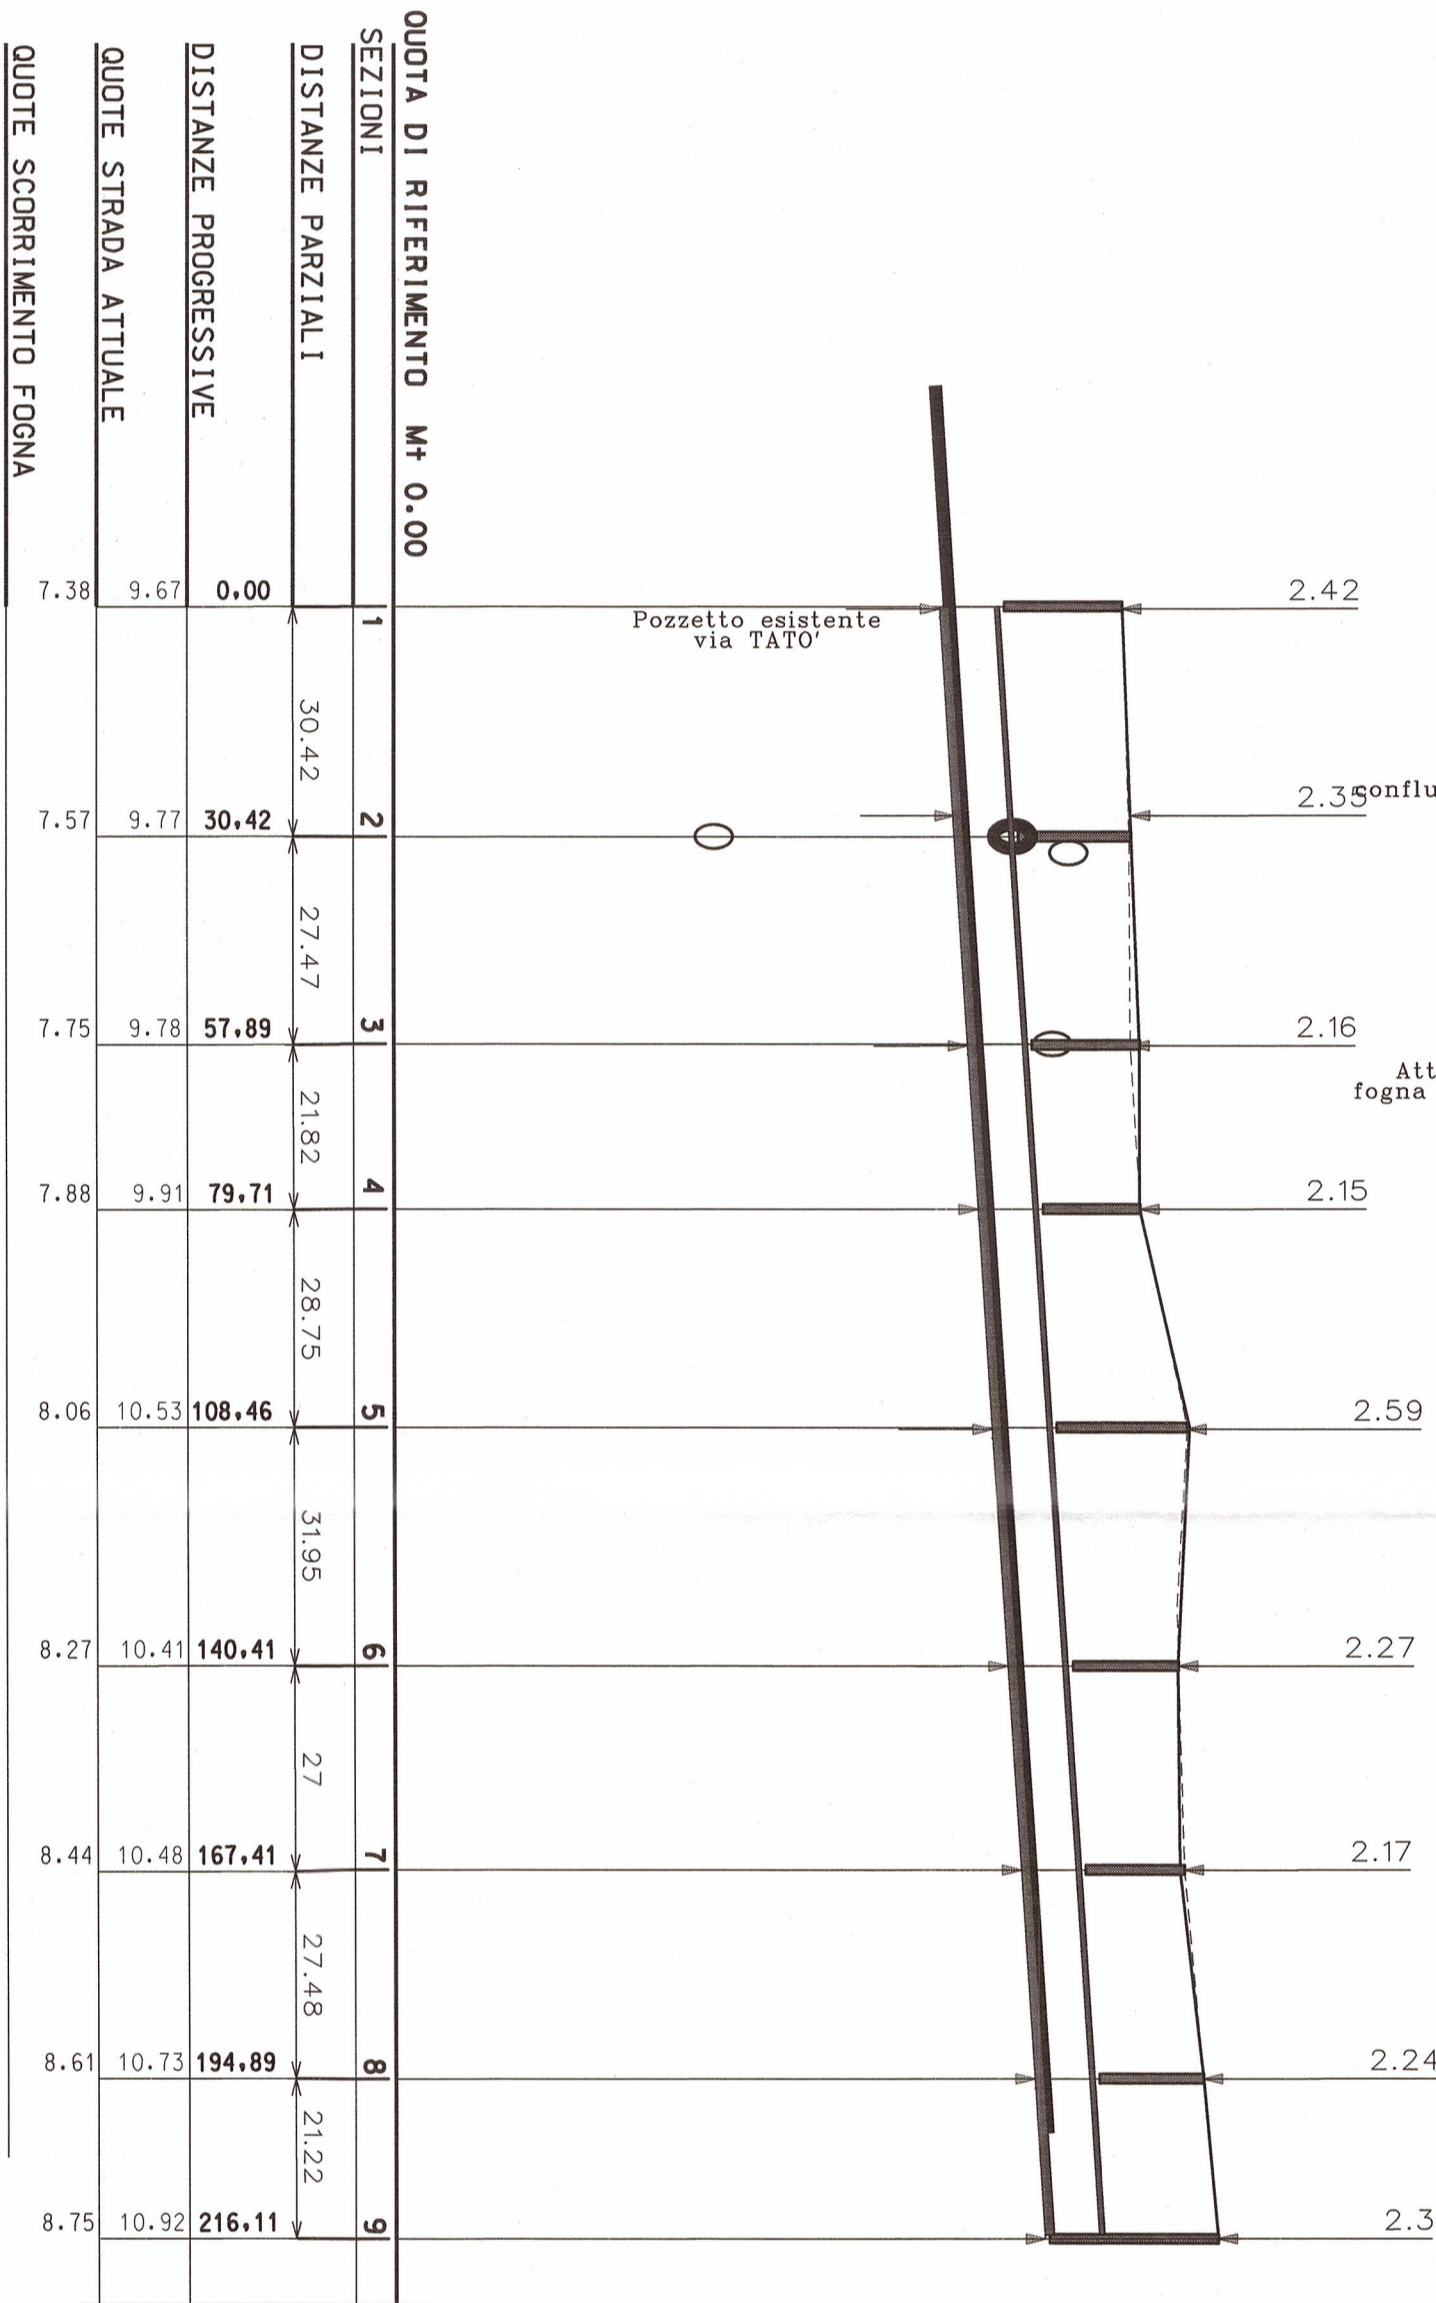

TIPOLOGIA DELLA LIVELLETTA

TIPOLOGIA DELLA CONDOTTA

DENOMINAZIONE STRADA

D=43.24 Dis.=0.17 P=0.4%

Tub PEAD-Ø315 L=43.24

Via R. Margherita

D=66.04 dis.=0.27 P=0.4%

Tub= PEAD 315 L=66.04

Via R. Margherita

ALTEZZA DELLO SCAVO

