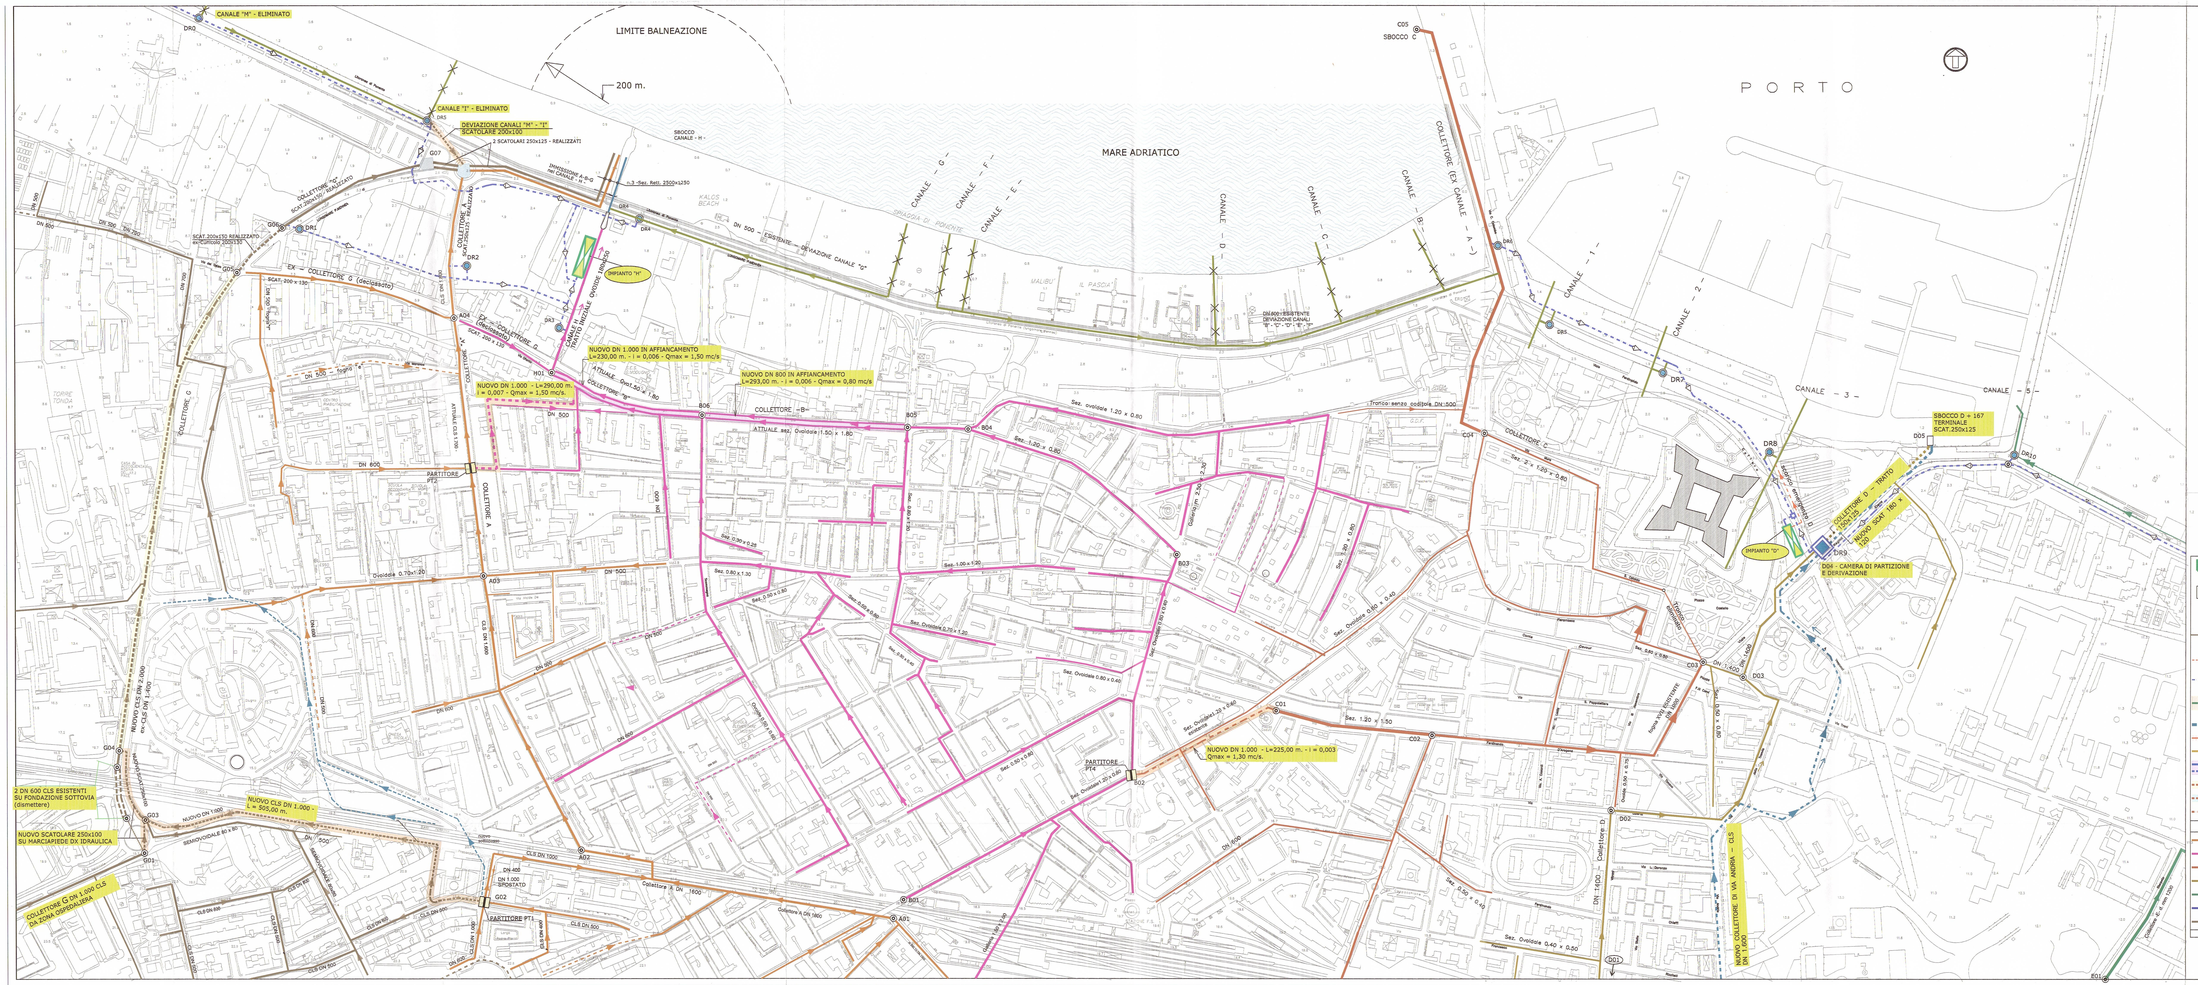

COMUNE DI BARLETTA

Medaglia d'oro al merito civile e militare
Città della Disfida

AREA TECNICA – SETTORE AMBIENTE E SS.PP.

OGGETTO: STUDIO DEL SISTEMA DI FOGNATURA PLUVIALE DELLA CITTA' DI BARLETTA
ADEGUAMENTO DELLO SCARICO A MARE DEI COLLETTORI PLUVIALI

STUDIO DI FATTIBILITA' AGGIORNAMENTO 2015

TAVOLA
BAR.DI.2. 02.001

LITORANEA DI PONENTE PLANIMETRIA DI PROGETTO

PROGETTAZIONE
Gruppo di lavoro

Ing. Tommaso TODISCO – Settore Ambiente

Geom. Giocchino DIBENEDETTO – Settore LL.PP.

Ing. Rocco P. MELCHIONNA – Esperto

RESPONSABILE DEL PROCEDIMENTO
Ing. Sebastiano LOIACONO

IL DIRIGENTE

DATA APRILE 2015 AGGIORNATA ARCHIVIO

RAPP. 1 : 10 | 20 | 50 | 100 | 200 | 250 | 500 | 1000 | 2500 | 5000 | 10000 | 25000 | 50000

IMPIANTO DI TRATTAMENTO ACQUE DI PRIMA PIOGGIA - CON ACCUMULO E RECUPERO

IMPIANTO DI TRATTAMENTO ACQUE DI PRIMA PIOGGIA - MINI IMPIANTO CON SISTEMA IN CONTINUO

PARTITORE A PELO LIBERO

DERIVATORE ACQUE DI PRIMA PIOGGIA

CONDOTTA DI SCARICO DEL TROPPO PIENO

ACQUE DERIVATE (PRIMA PIOGGIA)

NUOVO TRATTO/COLLETTORE

TRATTO IN FASE DI REALIZZAZIONE

TRONCO DA DISMETTERE

TRONCO DA ELIMINARE

RADDOPPIO TRATTI ESISTENTI

TRATTI ESISTENTI DA SOSTITUIRE

TRATTI ESISTENTI DA RISANARE

PREVISTI NEL PROG. GENERALE

COLLETTORI ESISTENTI

COLLETTORE – A –

COLLETTORE – B –

COLLETTORE – C–

COLLETTORE – D –

COLLETTORE – E –

COLLETTORE – F –

COLLETTORE – G–