



COMUNE DI BARLETTA

Medaglia d'oro al merito civile e militare
Città della Distida

AREA TECNICA - SETTORE AMBIENTE E SS.PP.

OGGETTO:

STUDIO DEL SISTEMA DI FOGNATURA PLUVIALE
DELLA CITTÀ DI BARLETTA
ADEGUAMENTO DELLO SCARICO A MARE
DEI COLLETTORI PLUVIALI

STUDIO DI FATTIBILITA'
AGGIORNAMENTO 2015

TAVOLA

BAR. DI.

04.002.3

PROSPETTO DELLO STATO DEI LUOGHI E DI PROGETTO
COLLETORE "D" ENUOVA 167

PROGETTAZIONE
Gruppo di lavoro

Ing. Tommaso IODISIO - Settore Ambiente

Tommaso Iodisio

Geom. Giocchino DIBENEDETTO - Settore LL.PP.

Giocchino Dibenedetto

Ing. Rocco P. MELCHIONNA - Esperto



RESPONSABILE DEL PROCEDIMENTO


Ing. Sebastiano LONGANO

Sebastiano Longano


IL DIRIGENTE

DATA APRILE 2015 AGGIORNATA ARCHIVIO CA-----A-----C-----

RAPP. 1: 10 20 50 100 200 250 500 1000 2500 7500 10000 25000 50000

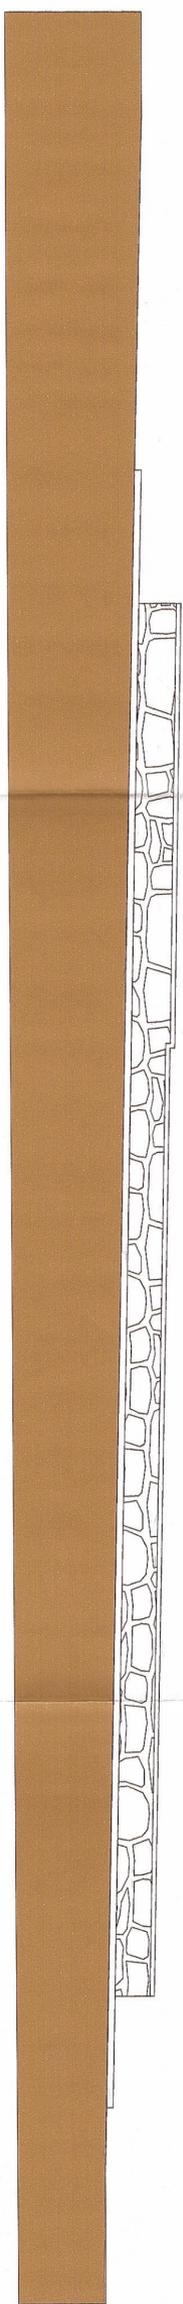

PROSPETTO ATTUALE - Viale Regina Elena

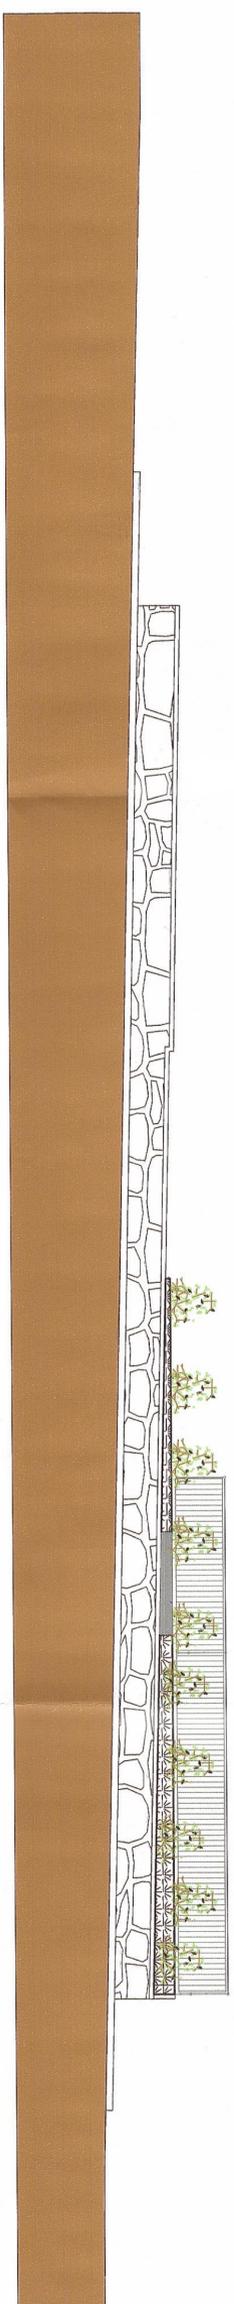

PROSPETTO DI PROGETTO