



COMUNE DI BARLETTA

Medaglia d'oro al merito civile e militare
Città della Difesa

AREA TECNICA - SETTORE AMBIENTE E SS.PP.

OGGETTO:

STUDIO DEL SISTEMA DI FOGNATURA PLUVIALE
DELLA CITTA' DI BARLETTA
ADEGUAMENTO DELLO SCARICO A MARE
DEI COLLETTORI PLUVIALI

STUDIO DI FATTIBILITA'
AGGIORNAMENTO 2015

TAVOLA

BAR. DI.
04.003.1

COLLETTORE "F"
SEZIONE ATTUALE E DI PROGETTO

PROGETTAZIONE
Gruppo di lavoro

Ing. Tommaso IODISIO - Settore Ambiente

RESPONSABILE DEL PROCEDIMENTO

Ing. Sebastiano LONGANO

Geom. Giocchino DIBENEDETTO - Settore LL.PP.

IL DIRIGENTE

Ing. Rocco P. MELCHIONNA - Esperto




DATA GIUGNO 2009

AGGIORNATA APRILE 2015 ARCHIVIO CA...A...C...

RAPP. [1 : 10 40 50 100 200 250 500 1000 2500 7500 10000 25000 50000]

SEZIONE ATTUALE

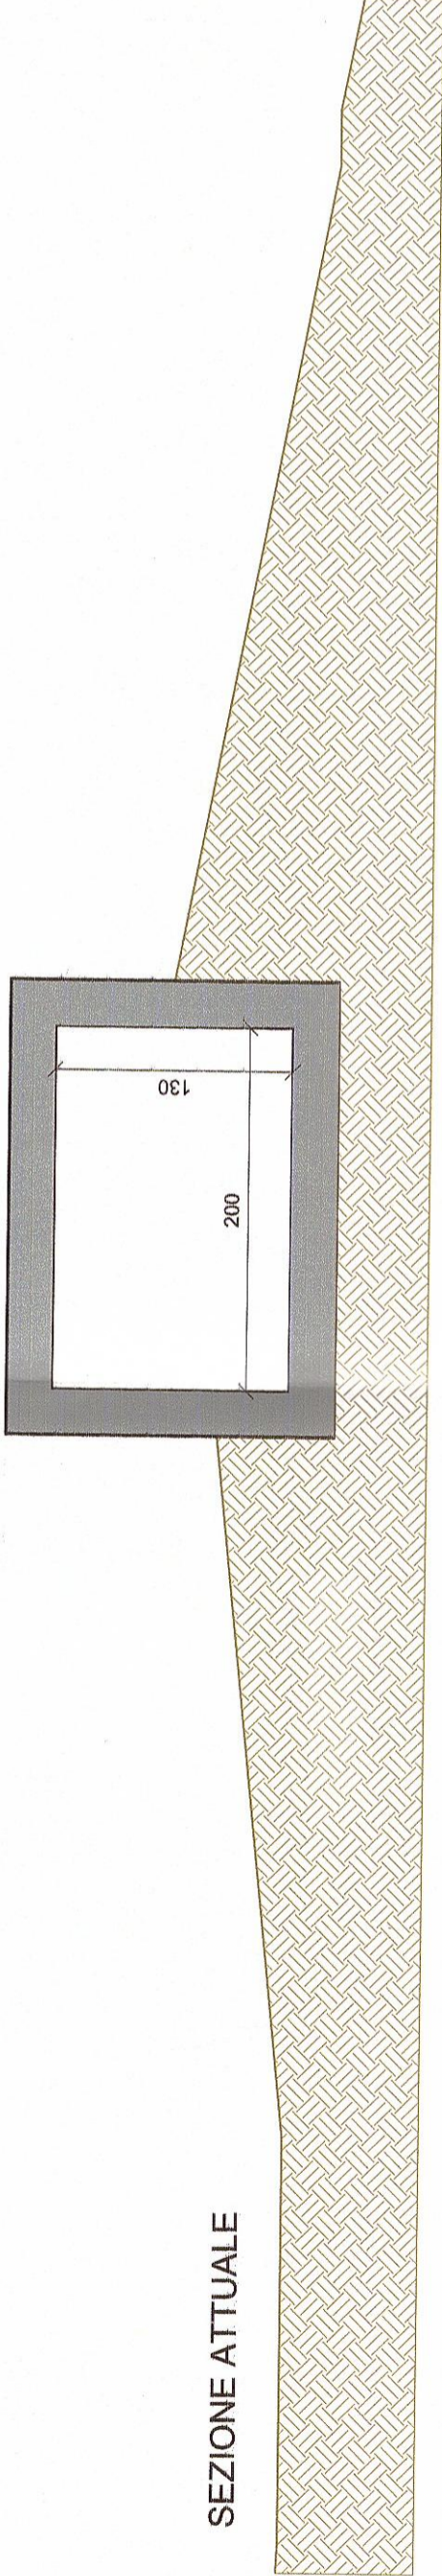

SEZIONE DI PROGETTO

