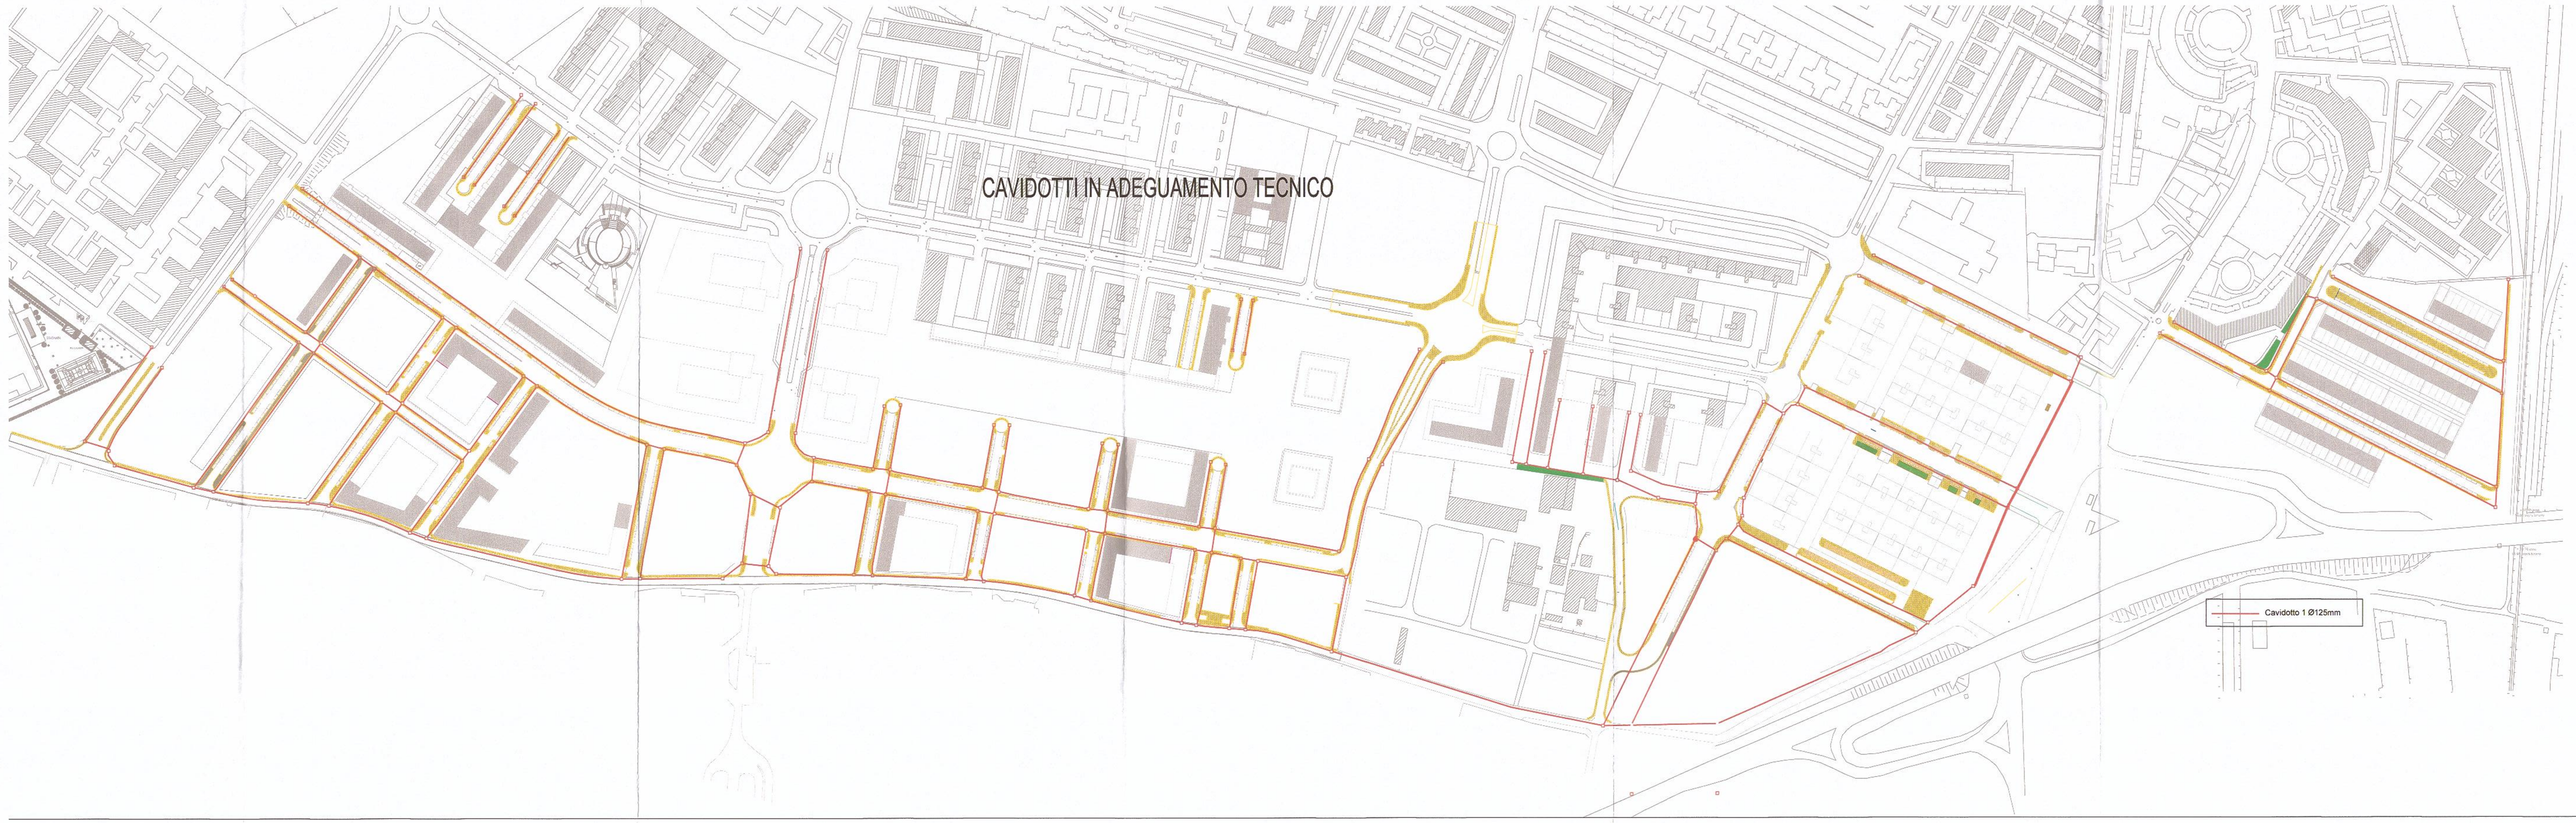

COMUNE DI BARLETTA

Medaglia d'oro al merito civile e militare
Citta' della Disfida

AREA TECNICA - SETTORE LAVORI PUBBLICI

REALIZZAZIONE DI URBANIZZAZIONI PRIMARIE
NEL PIANO DI ZONA DELLA NUOVA 167,
2° E 3° TRIENNIO.

In parziale variante alla viabilità approvata con il P.E.E.P

PROGETTO COSTRUTTIVO

CAVIDOTTI TELECOM

PLANIMETRIA DI RAFFRONTO PROGETTO/ADEGUAMENTO

ADEGUAMENTO TECNICO

IL DIRIGENTE
Arch. Dante LAMACCHIA

08 SET. 2016

CODICE ELABORATO:

V.C.T. RESEARCH CONSORZIO STABILE S.c.a.r.l.
PROCURATORE SPECIALE
Ing. Michele BAROZZI

REV. A | SCALA: 1:2000 | NOME FILE:

CONSORZIO AGGIUDICATARIO:
Research Consorzio Stabile Scarl
Il Rappresentante Legale

IMPRESA AFFIDATARIA
COBAR S.p.A.
L'AMMINISTRATORE
Dott. Ing. Michele LOZZI

ATTIVITA' DI PROGETTAZIONE
VAMS Ingegneria
Via Matera Nic. Gerardo, 42/44/46

RESPONSABILE DI PROGETTO:
Dott.Ing. Nicola' Barraca

IL RESPONSABILE UNICO DEL PROCEDIMENTO
Dott. Ing. Sebastiano LONGANO

IL DIRETTORE DEI LAVORI
Dott.Ing. Francesco COGNETTI

MODIFICA PARZIALMENTE L'ELABORATO

SOSTITUISCE L'ELABORATO: E 000 IM00 IMP PP 05 B
SOSTITUITO DA L'ELABORATO: E 000 IM00 IMP PP 06 B

REV.	DESCRIZIONE	DATA	DISEGNATO	VERIFICATO	APPROVATO
A	ADEGUAMENTO TECNICO	Luglio 2016	D. Trotta	G. Festa	N.Saraca