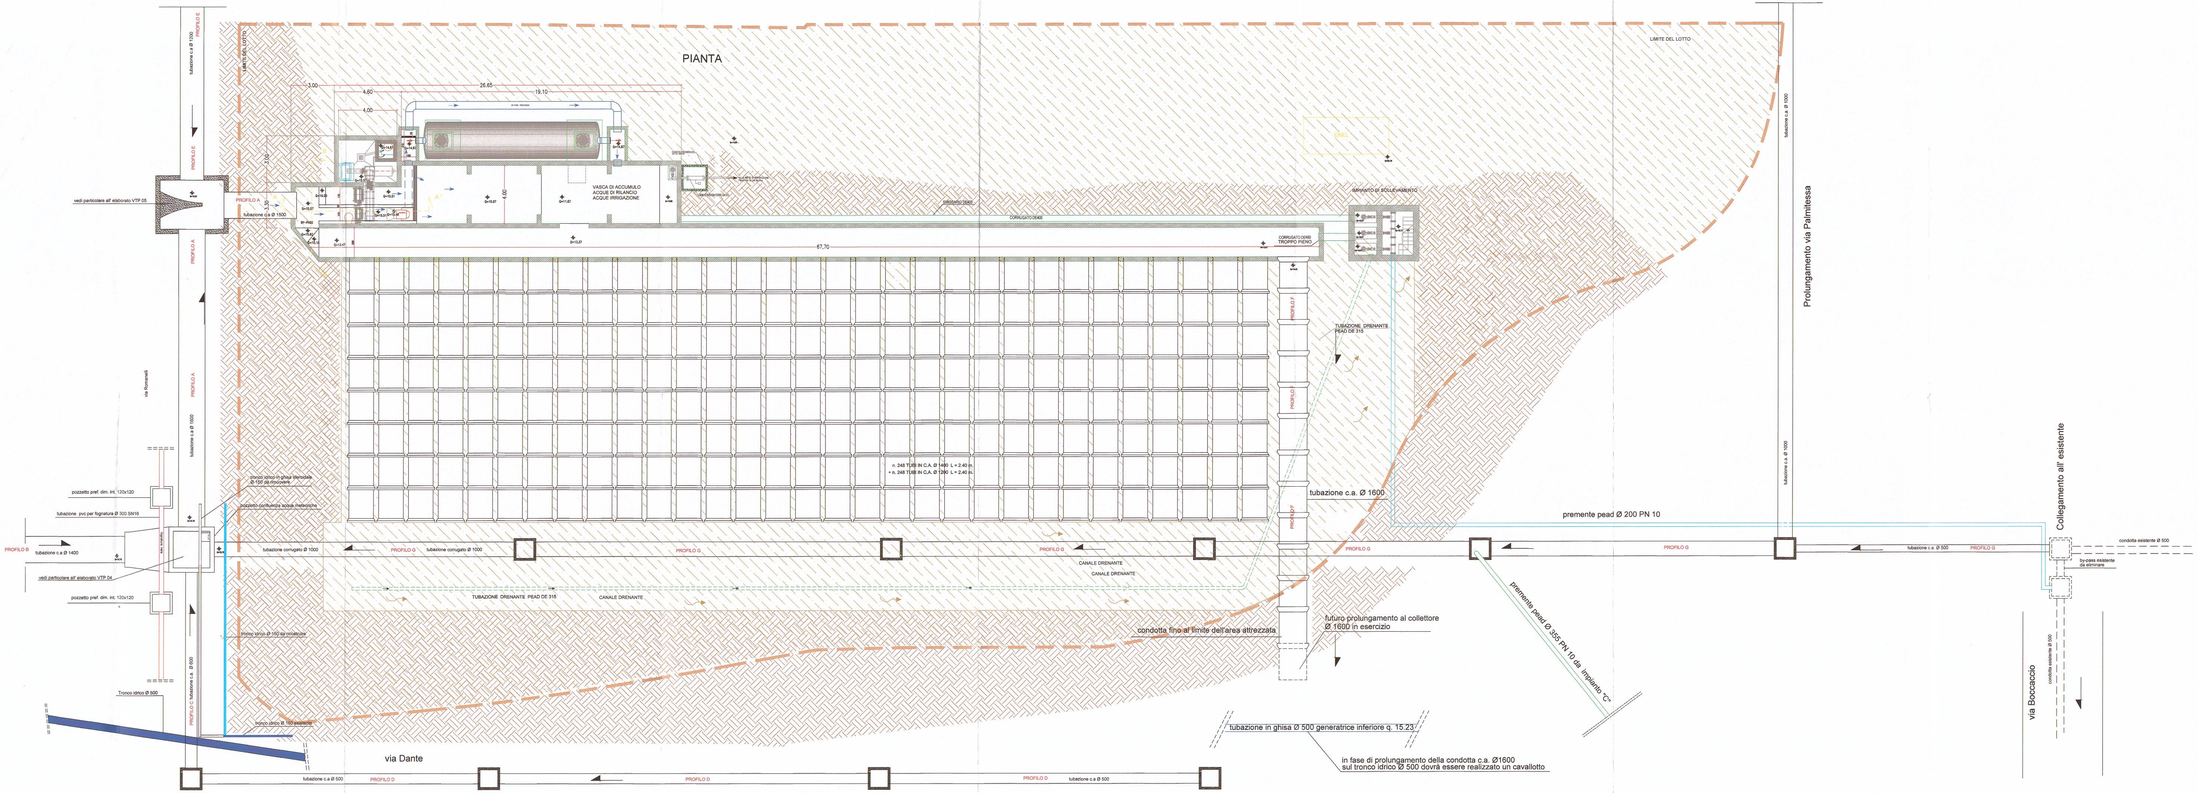

COMUNE DI BARLETTA

Medaglia d'oro al merito civile e militare
Citta' della Disfida

AREA TECNICA - SETTORE LAVORI PUBBLICI

REALIZZAZIONE DI URBANIZZAZIONI PRIMARIE
NEL PIANO DI ZONA DELLA NUOVA 167,
2° E 3° TRIENNIO

In parziale variante alla viabilità approvata con il P.E.E.P

PROGETTO COSTRUTTIVO
Rete Acque Meteoriche
Area Patalini
Impianto A Pianta
ADEGUAMENTO TECNICO

IL DIRIGENTE
Arch. Daniele LAMACCHIA

CODICE ELABORATO	REV.	SCALA:
VTP.01	A	1:1000

NOME FILE:

CONSORZIO ASSEGNATARIO
Research Consortium Bubble Sand
di Ingegnerizzazione Legale

IMPRESA AFFIDATARIA
COBAR S.p.a.
L'AMMINISTRATORE
Rev. Agatino CARUSO

ATTIVITA' DI PROGETTAZIONE
VAMS Ingegneria
RESPONSABILE DI PROGETTO:
Dott.Ing. Vincenzo Sansone

IL RESPONSABILE UNICO DEL PROCEDIMENTO
Dott. Ing. Salvatore LOSAVIO

IL DIRETTORE DEI LAVORI
Dott. Ing. Giuseppe GOGNETTI

MODIFICA PARZIALMENTE L'ELABORATO | SOSTITUISCE ELABORATO Z.005 DOT. DR (31.0)

REV.	DESCRIZIONE	DATA	DISEGNATO	VERIFICATO	APPROVATO
A	ADEGUAMENTO TECNICO	Luglio 2018	D. Trotta	G. Festa	N.Sansone