




PIANTA

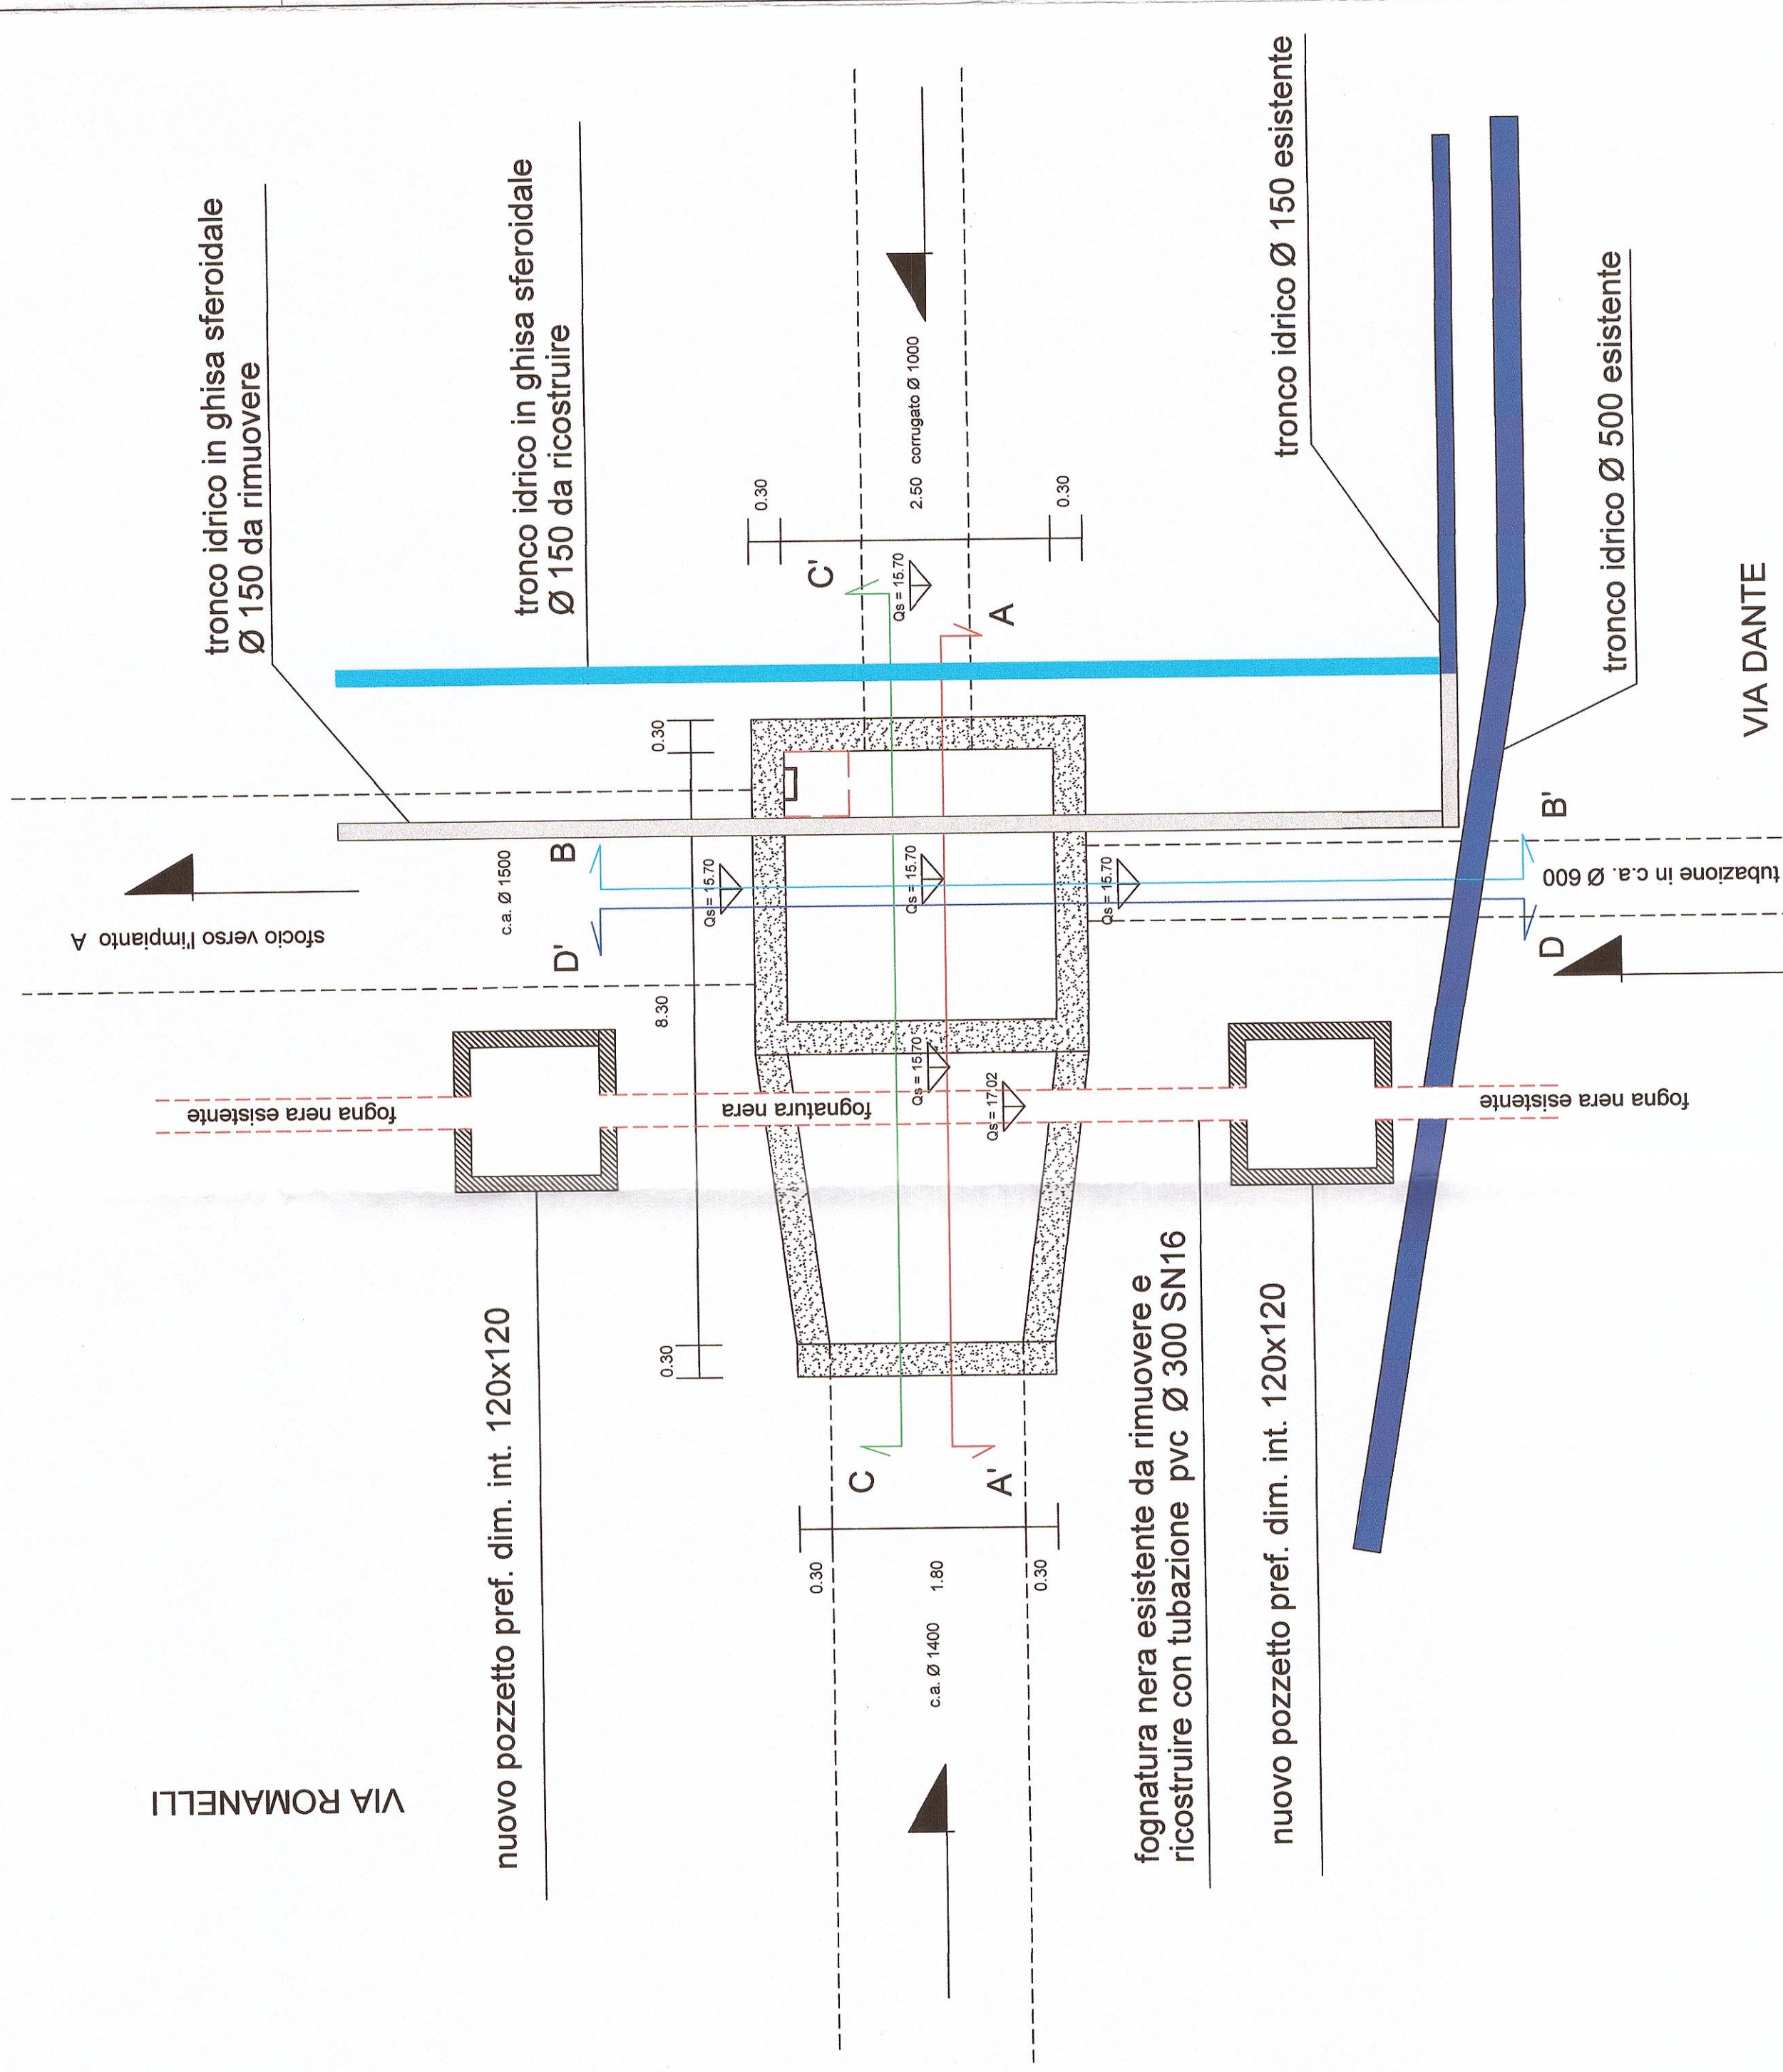


SEZIONE B - B'

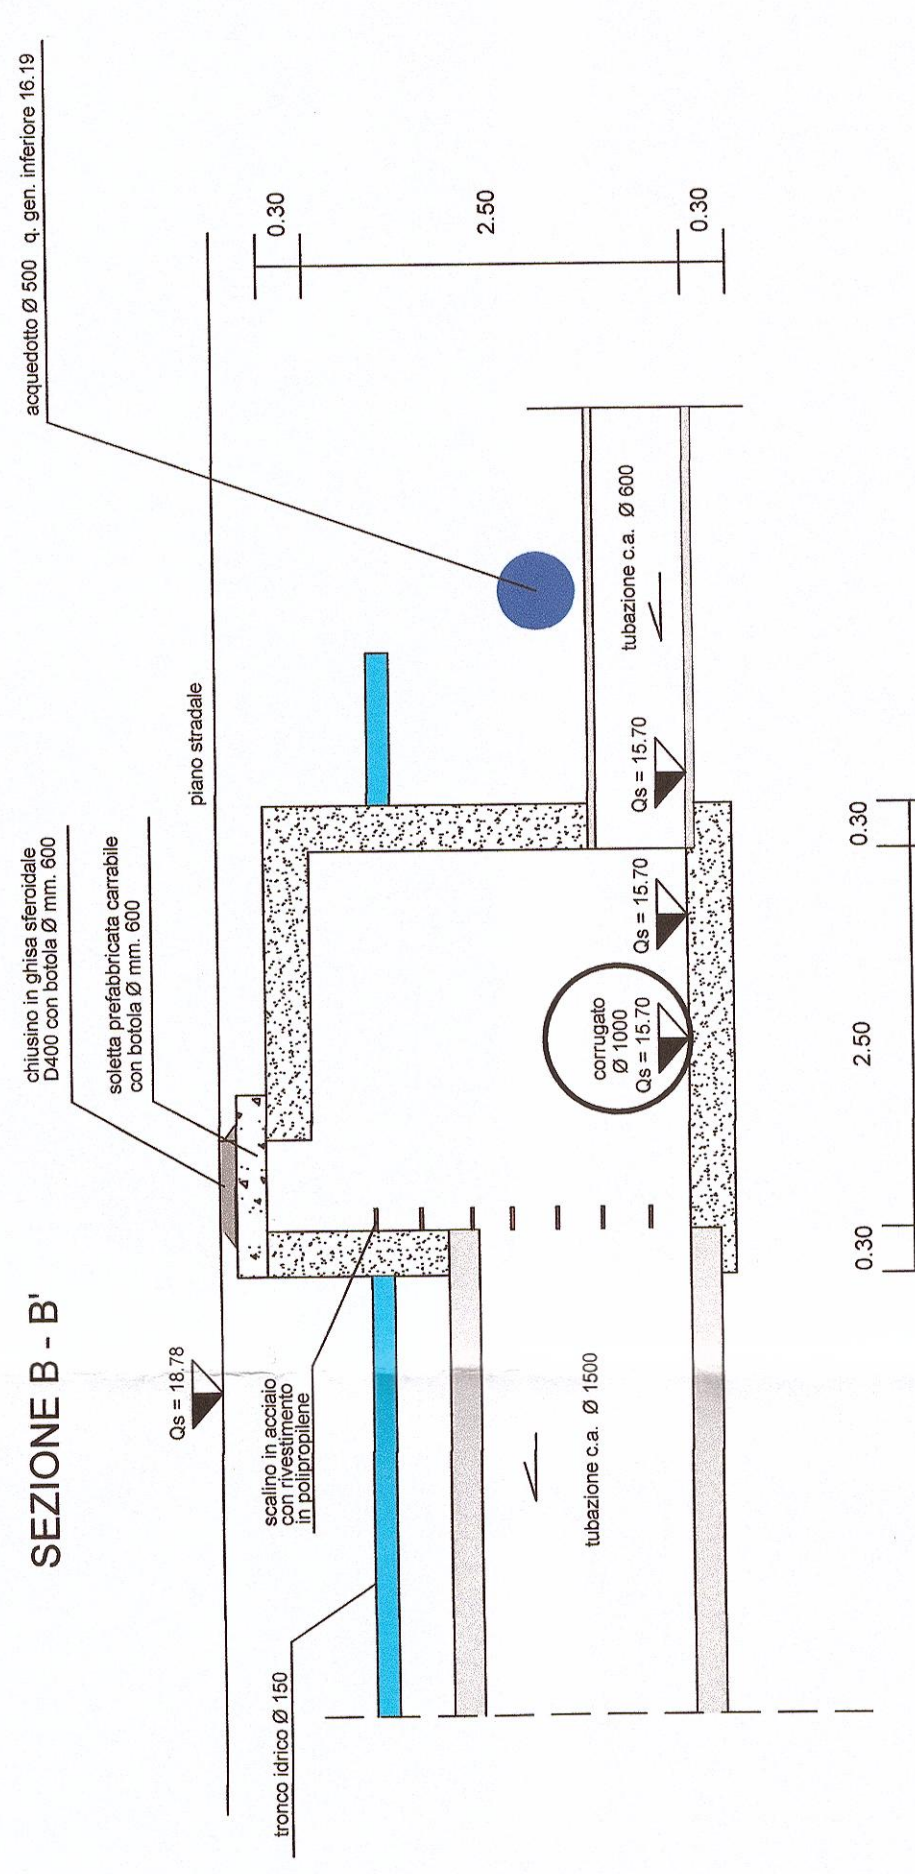


SEZIONE A - A'

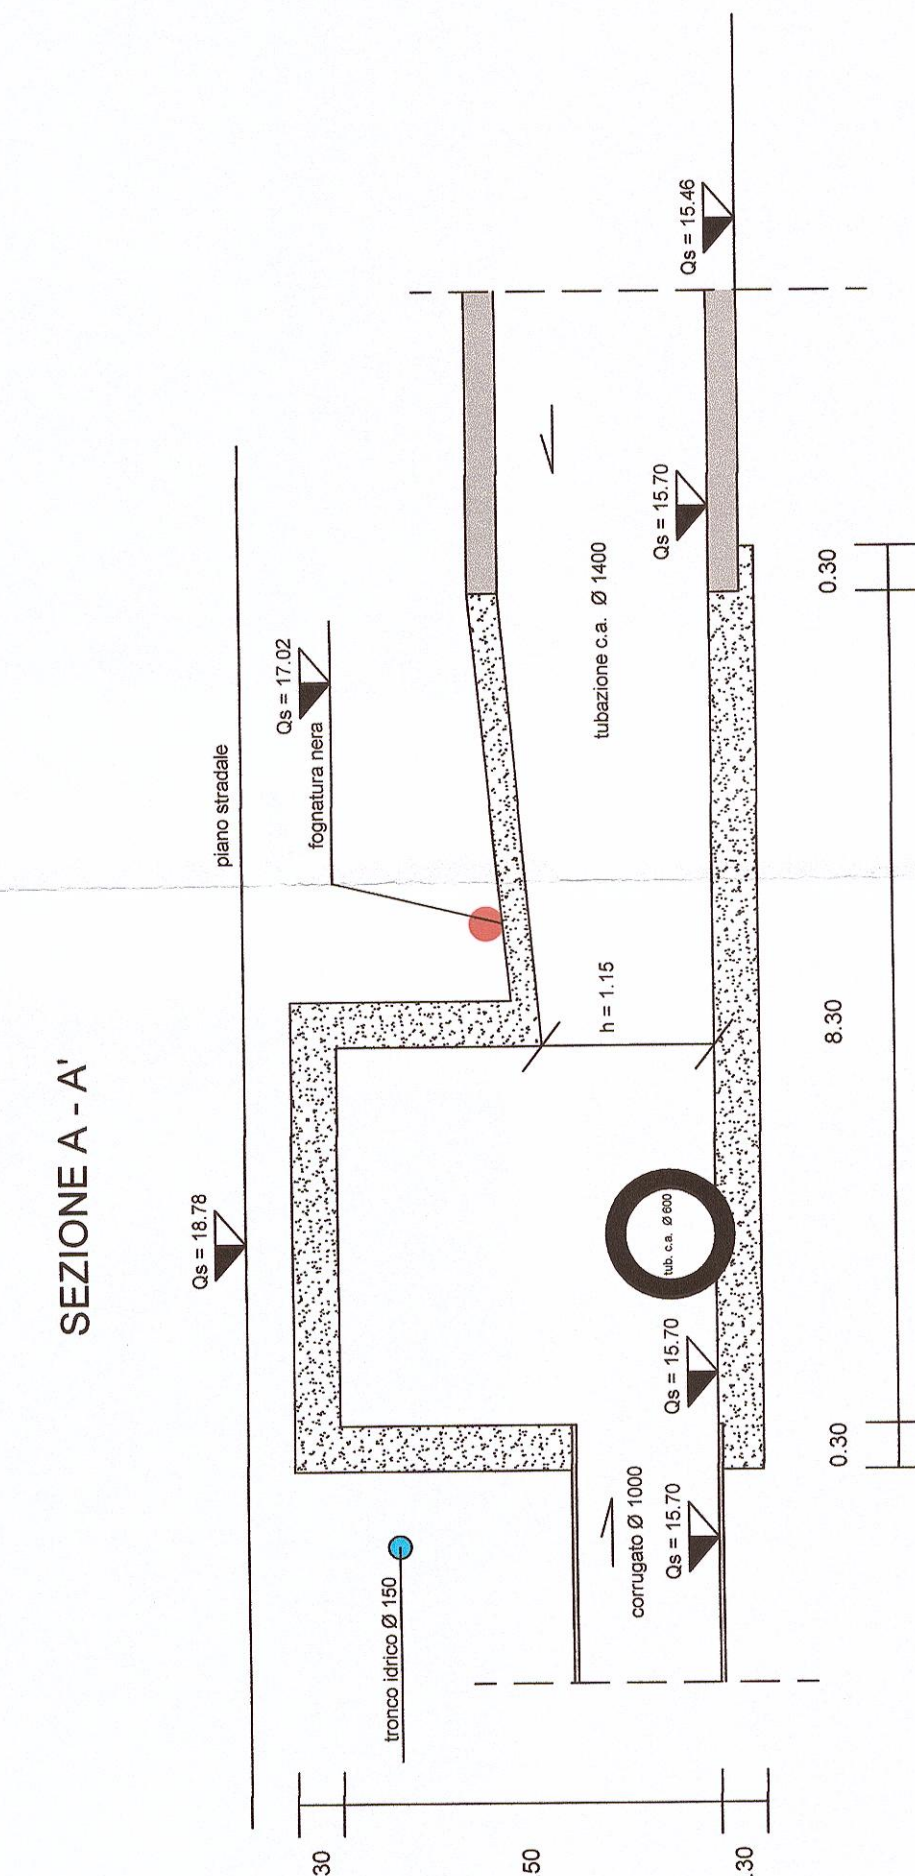

SEZIONE D - D'

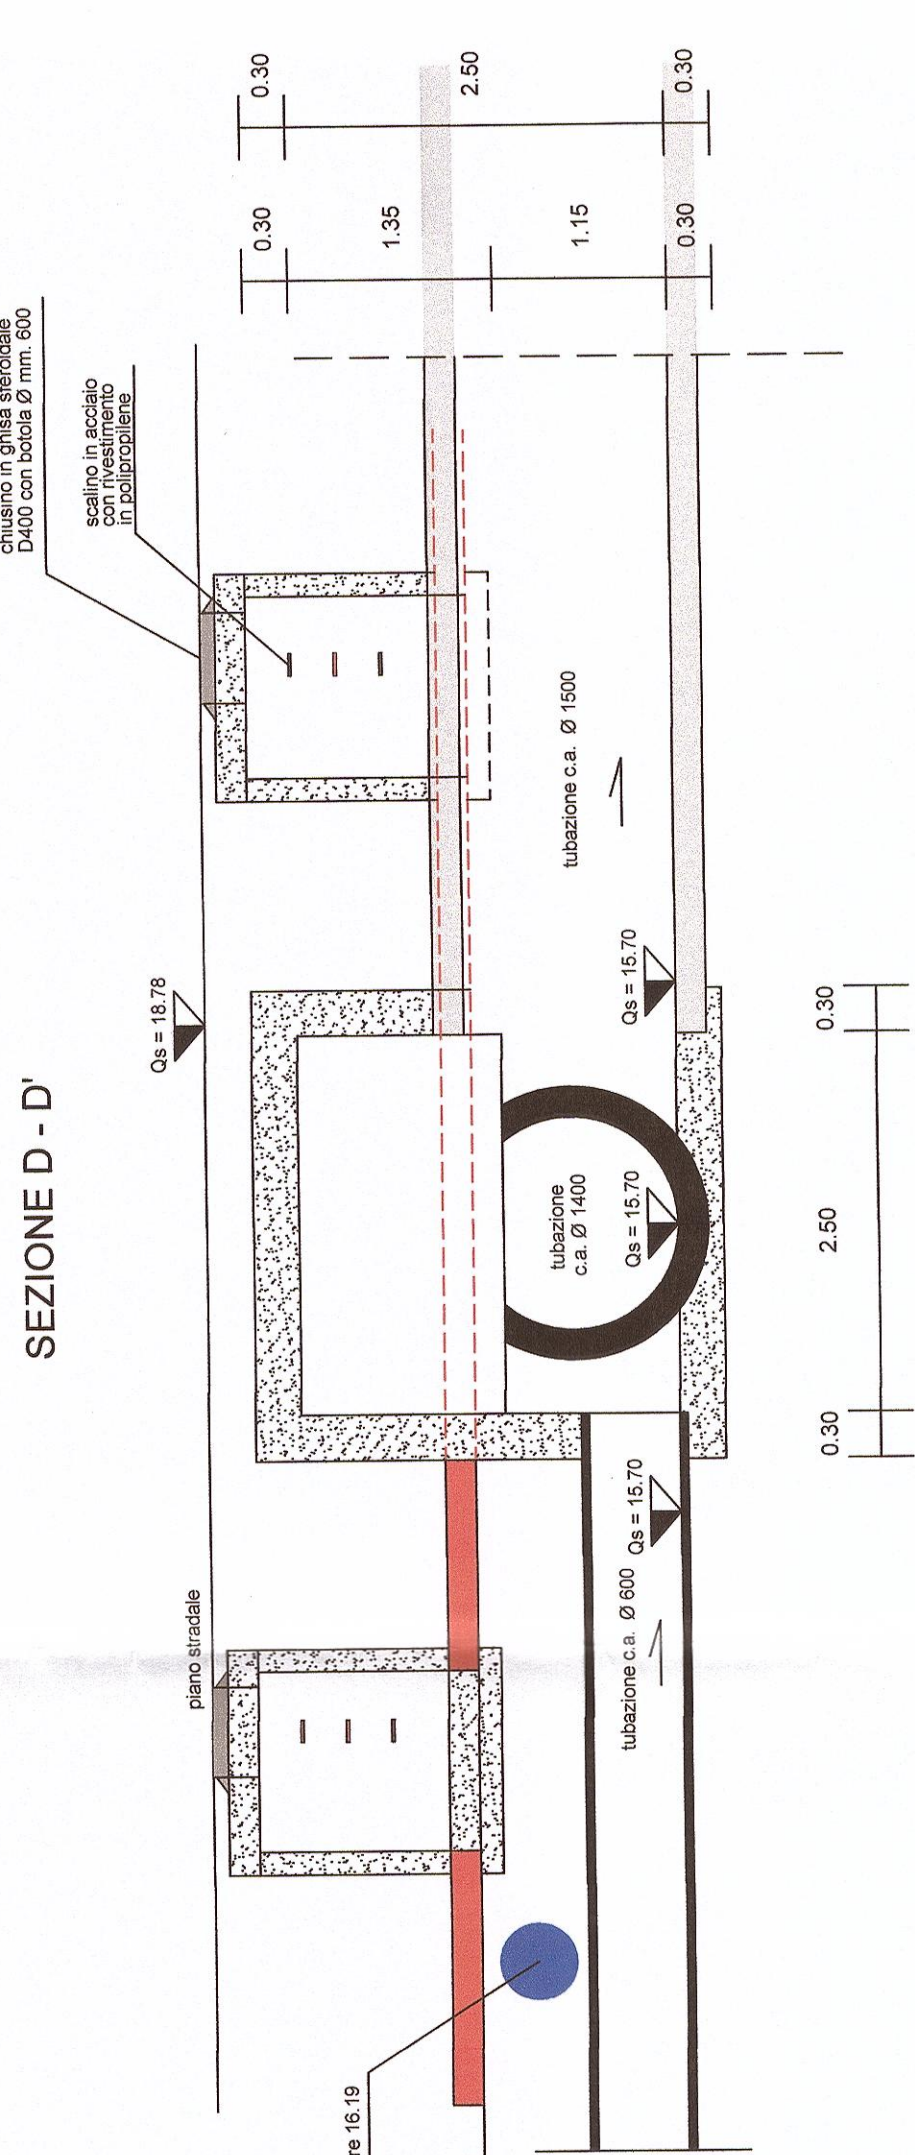

SEZIONE C - C'

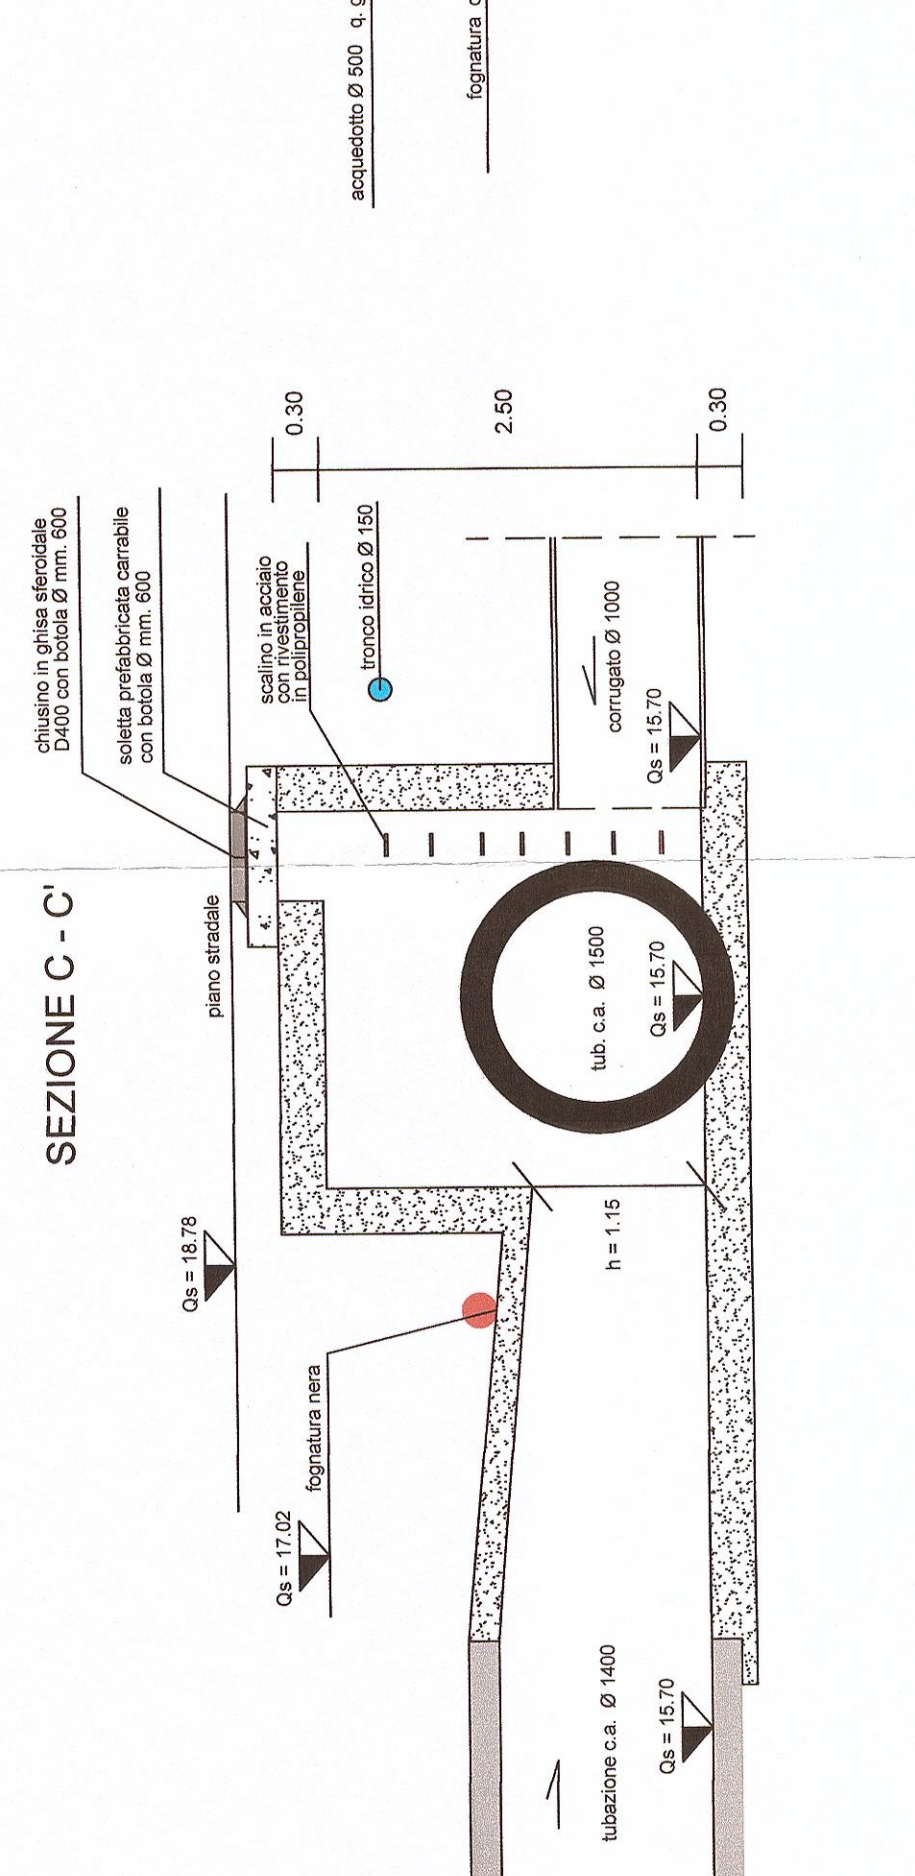

COMUNE DI BARLETTA
Medaglia d'oro al merito civile e militare
Citta' della Disfida

AREA TECNICA - SETTORE LAVORI PUBBLICI
REALIZZAZIONE DI URBANIZZAZIONI PRIMARIE
NEL PIANO DI ZONA DELLA NUOVA 167,
2° E 3° TRIENNIO.
In parziale variante alla viabilità approvata con il P.E.E.P.



PROGETTO COSTRUTTIVO
Rete Acque Meteoriche
Area Patalini
Pianta e Sezioni
ADEGUAMENTO TECNICO 0 6 SET. 2016

CODICE ELABORATO: VTP 04 REV: A SCALA: 1:50 NOME FILE:	ATTIVITA' DI PROGETTAZIONE VAMS RESPONSABILE DI PROGETTO: Dott. Ing. Niccolò Sarica
CONSORZIO AGGIUDICATARIO: RESEARCH CONSULTING S.p.A. Ricerca, Consulenza, Servizi, Progettazione SPECIALE Via S. Maria 16, 00187 Roma, Italia Tel. 06 47810111 P.I. 097080710000	IL RESPONSABILE UNICO DELL'OPERAMENTO Dott. Ing. Sebastiano LONGANO
IMPRESA AFFIDATARIA COBAR S.p.A. LAVORI DI ADEGUAMENTO P.I. 097080710000	IL RESPONSABILE DEI LAVORI Dott. Ing. Niccolò Sarica
NUOVO ELABORATO REV. A	DESCRIZIONE ADEGUAMENTO TECNICO
DATA Luglio 2016	VERIFICATO G. Fiesi
DISEGNATO D. Troia	APPROVATO N. Sarica