PIANTA

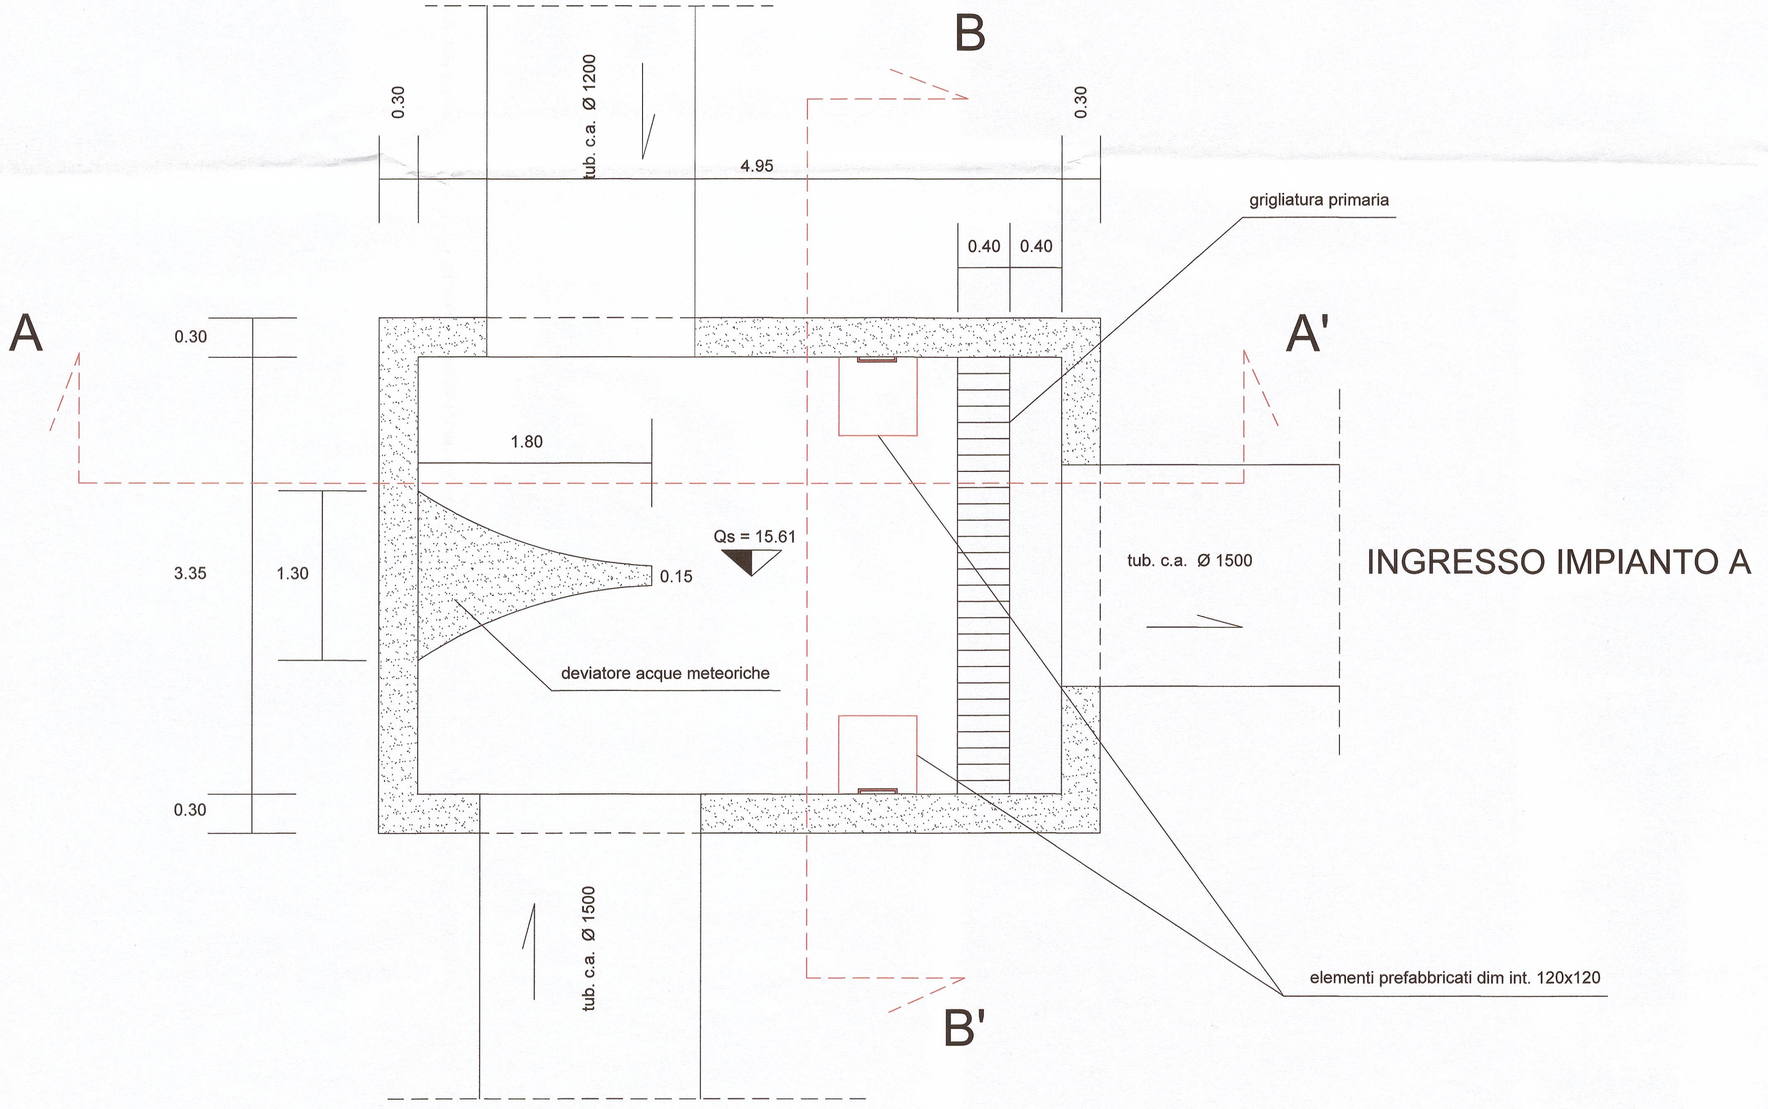

COMUNE DI BARLETTA

Medaglia d'oro al merito civile e militare
Citta' della Disfida

AREA TECNICA - SETTORE LAVORI PUBBLICI

REALIZZAZIONE DI URBANIZZAZIONI PRIMARIE
NEL PIANO DI ZONA DELLA NUOVA 167,
2° E 3° TRIENNIO.
In parziale variante alla viabilità approvata con il P.E.E.P

PROGETTO COSTRUTTIVO

Rete Acque Meteoriche
Area Patalini
Pianta pozzetto ingresso impianto
ADEGUAMENTO TECNICO

IL DIRIGENTE
Arch. Donato LAMACCHIA

06 SET. 2016

CODICE ELABORATO: VTP 05	REV. A	SCALA: 1:25
		NOME FILE:

CONSORZIO AGGIUDICATARIO:
Research Consorzio Stabile Scarl
Il Rappresentante Legale
RESEARCH CONSORZIO STABILE S.c.a r.l.
IL PROCURATORE SPECIALE
Vito Matteo BAROZZI

ATTIVITA' DI PROGETTAZIONE
VAMS Ingegneria
Via Nizza 154, 00198 - ROMA
RESPONSABILE DI PROGETTO:
Dott.Ing. Niccolo' Saraca

IMPRESA AFFIDATARIA
COBAR S.p.A.
L'AMMINISTRATORE
Vito Matteo BAROZZI
cobar S.p.A.
Via Selva 101, 70022 - Altamura (Ba)

IL RESPONSABILE UNICO DEL PROCEDIMENTO
Dott. Ing. Sebastiano LONGANO

IL DIRETTORE DEI LAVORI
Dott. Ing. Francesco GOGNETTI

NUOVO ELABORATO

REV.	DESCRIZIONE	DATA	DISEGNATO	VERIFICATO	APPROVATO
A	ADEGUAMENTO TECNICO	Luglio 2016	D. Trotta	G. Festa	N.Saraca