



COMUNE DI BARLETTA
Medaglia d'oro al merito civile e militare
Citta' della Disfida

AREA TECNICA - SETTORE LAVORI PUBBLICI
REALIZZAZIONE DI URBANIZZAZIONI PRIMARIE
NEL PIANO DI ZONA DELLA NUOVA 167,
2° E 3° TRIENNIO.

In parziale variante alla viabilità approvata con il P.E.E.P



PROGETTO COSTRUTTIVO
Rete Acque Meteoriche
Area Patalini
Sezioni pozzetto ingresso impianto
ADEGUAMENTO TECNICO 06 SET. 2016

IL DIRIGENTE
Arch. Duilio LAMACCHIA


CODICE ELABORATO: **VTP 06** REV: **A** SCALA: 1:25 NOME FILE: ATTIVITA' DI PROGETTAZIONE

CONSORZIO AGGIUDICATARIO: **RESEARCH CONSULTING S.p.A. I.R.C.**
Research Consorzio Sabaletta S.p.A. **PRODOTTORE SPECIALE**
Il Raggruppamento Legale **Vito - MARCO BARROZZI**
RESPONSABILE DI PROGETTO: **VAMS**
Dot. Ing. Niccolò Saraca


IMPRESA AFFIDATARIA: **COBA S.p.A.**
L'AMMINISTRATORE **Vito - MARCO BARROZZI**
IL DIRETTORE DEI LAVORI **DEL PROCEDIMENTO**
Dot. Ing. Sebastiano LANGANO

NUOVO ELABORATO	DESCRIZIONE	DATA	DISEGNATO	VERIFICATO	APPROVATO
REV. A	ADEGUAMENTO TECNICO	Luglio 2016	D. Trotta	G. Fiesla	N. Saraca


SEZIONE B - B'

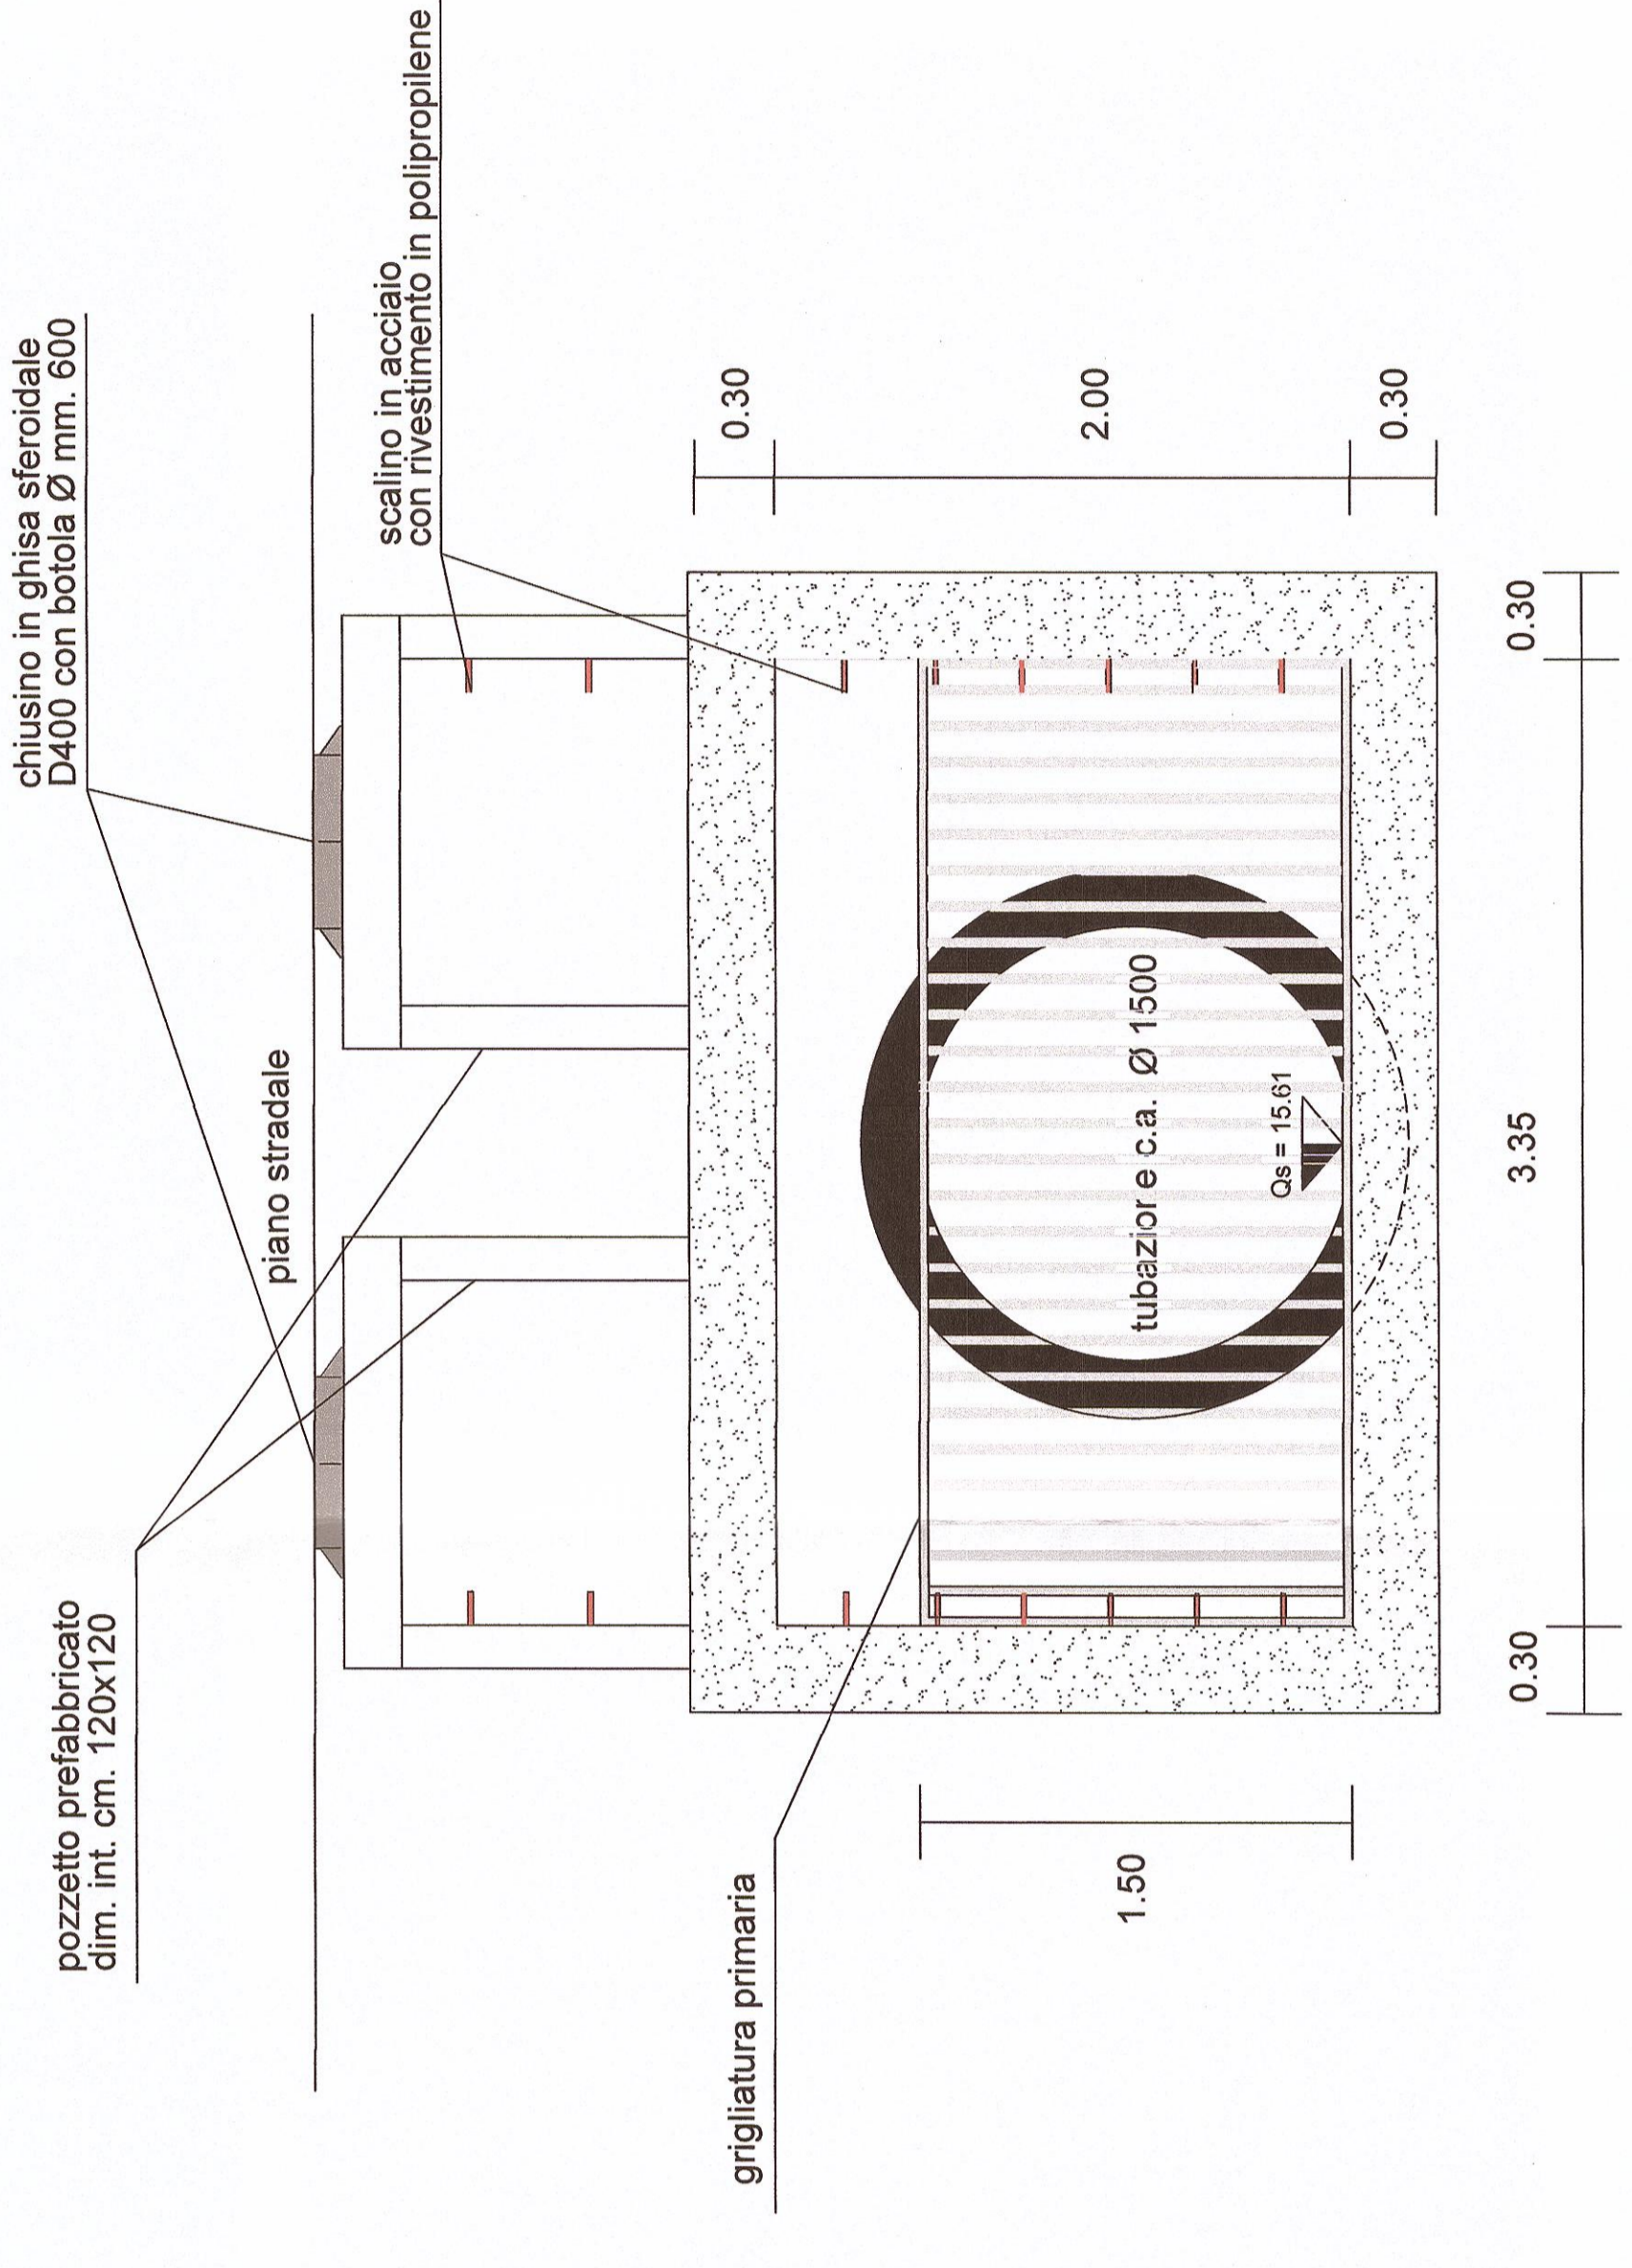

INGRESSO IMPIANTO A

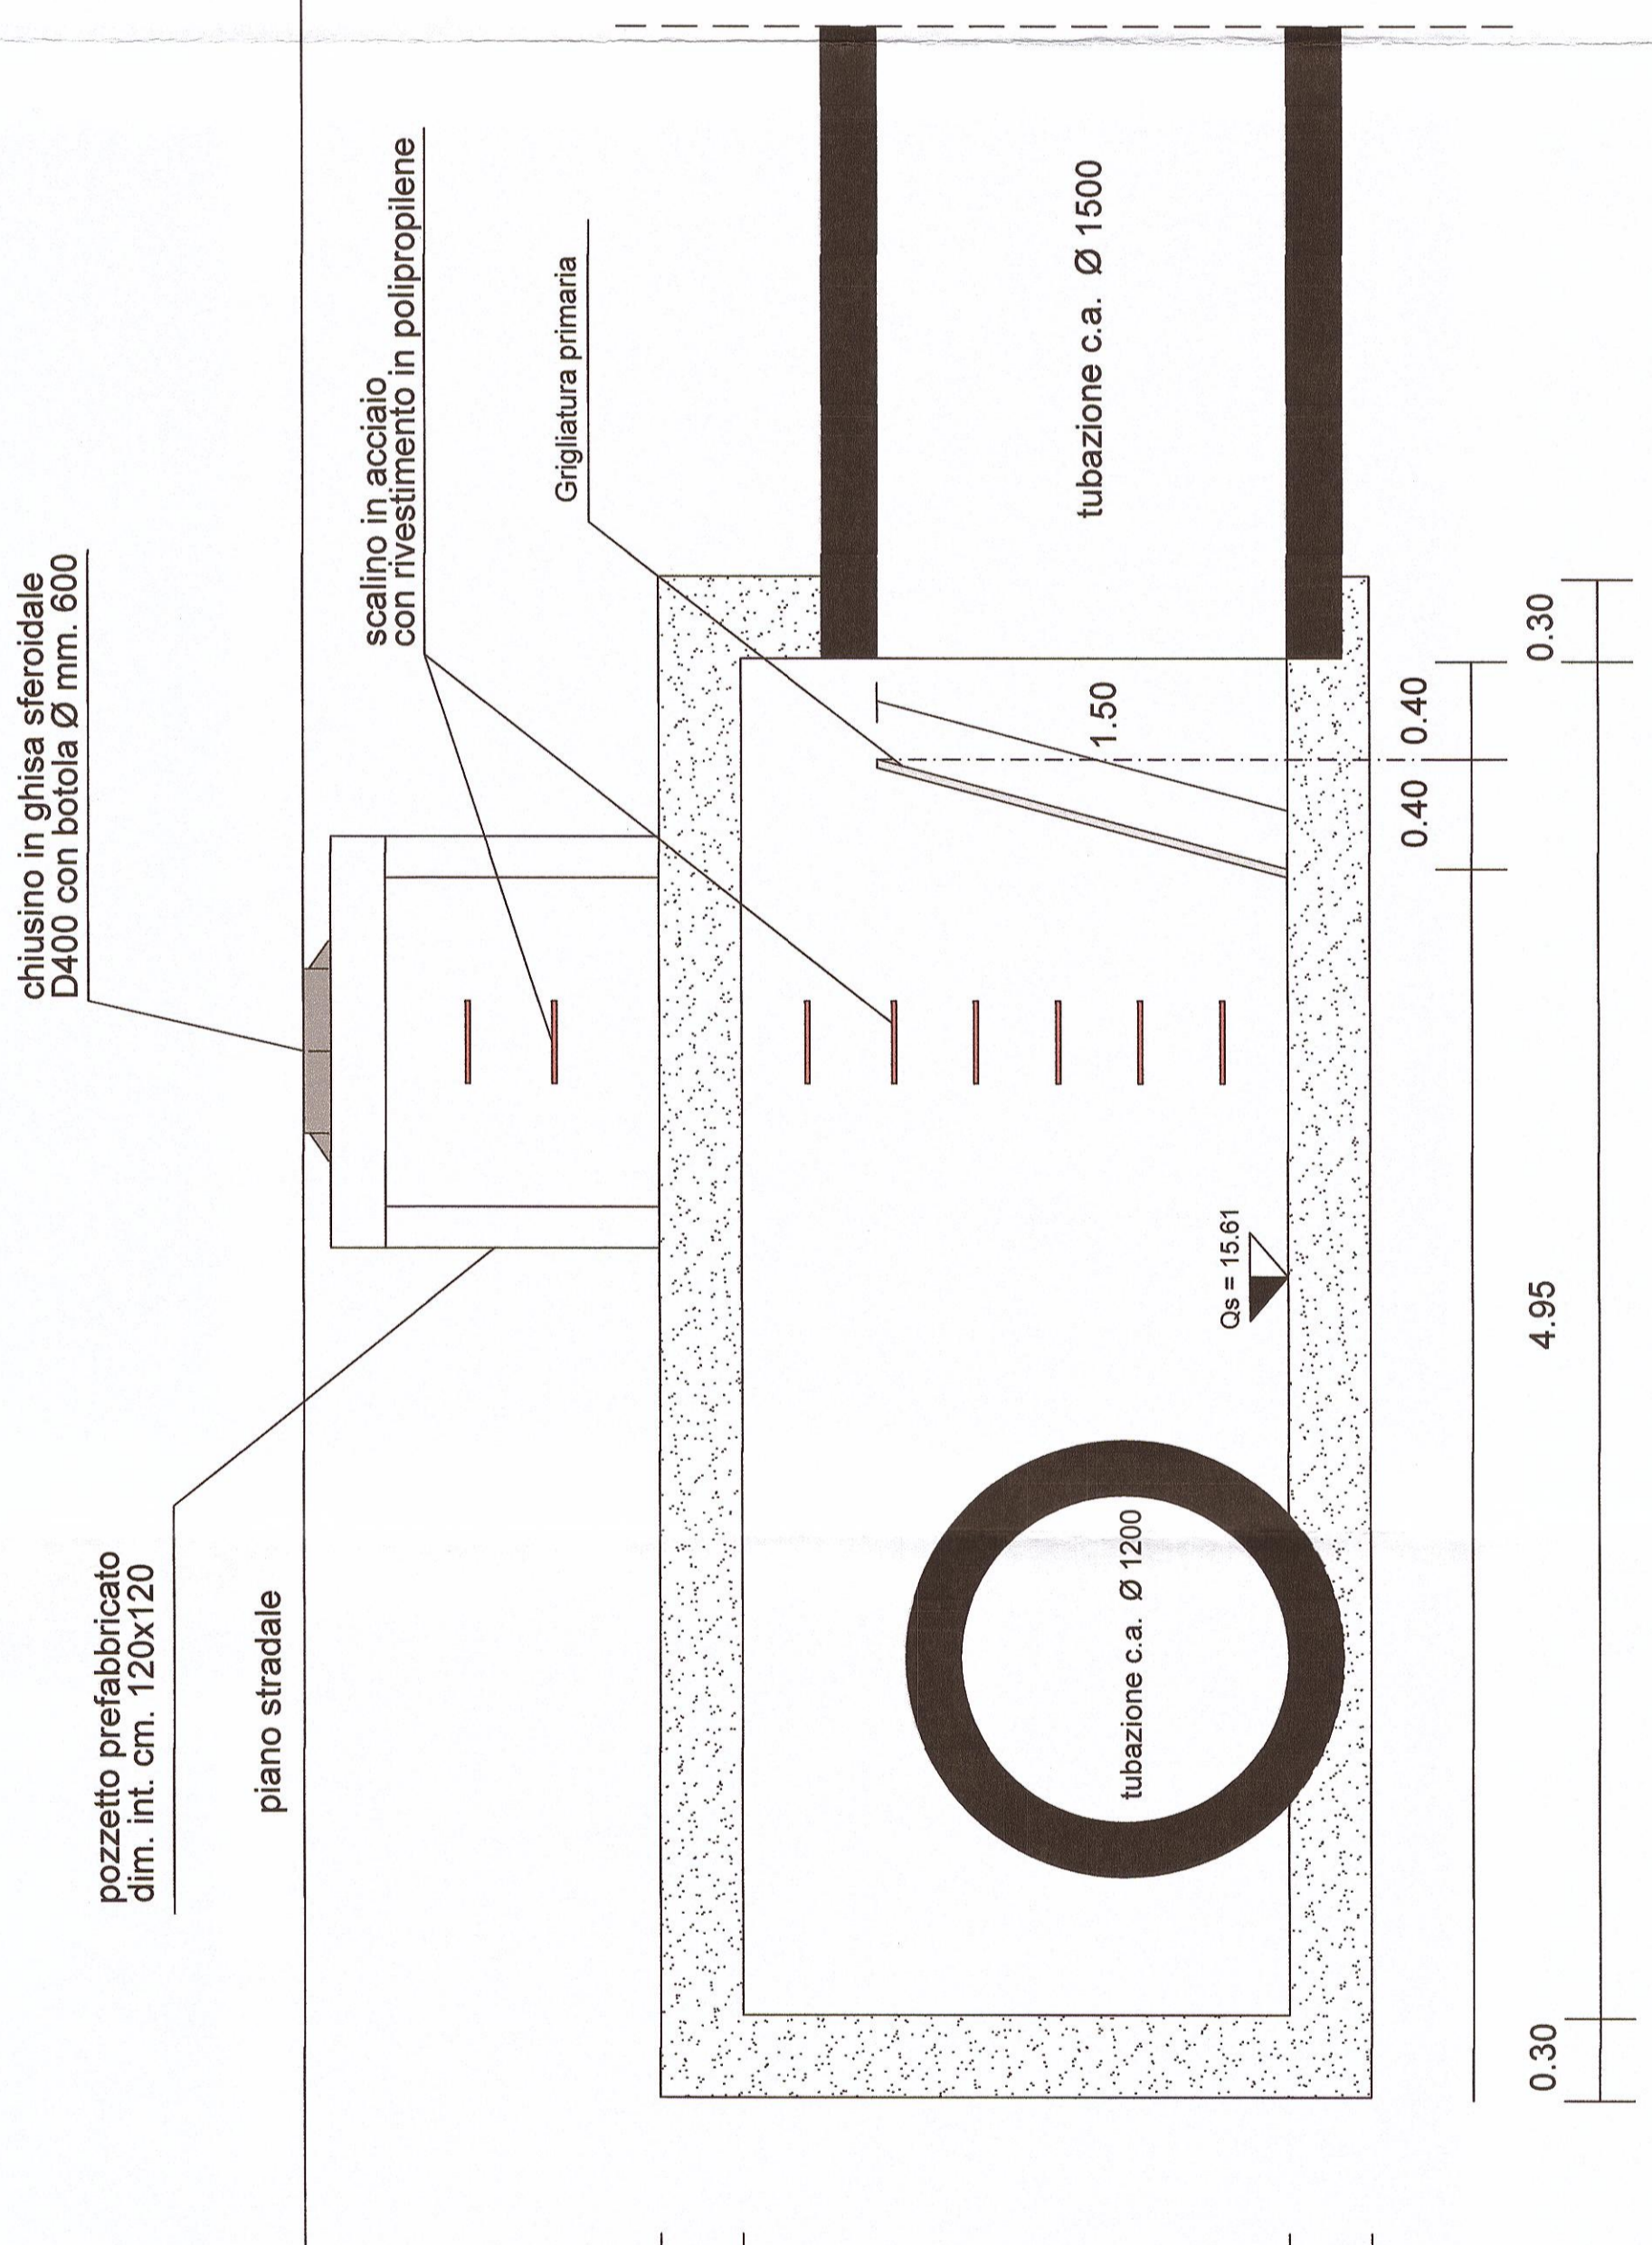

GRIGLIA PRIMARIA

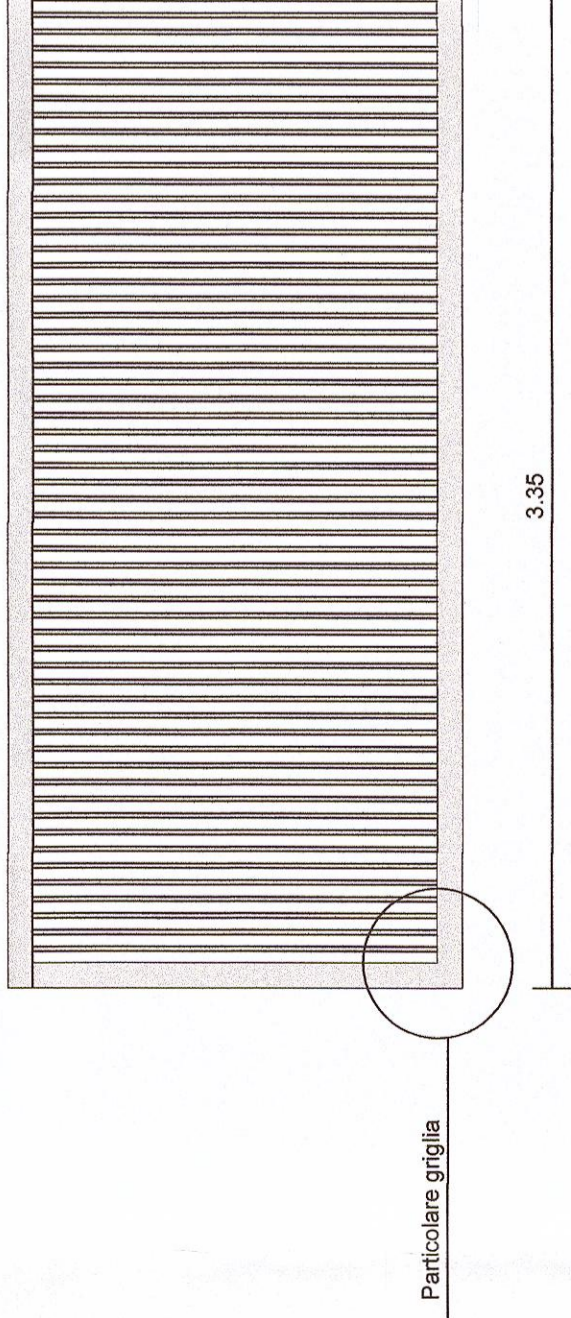

PARTICOLARE GRIGLIA

