


COMUNE DI BARLETTA

Medaglia d'oro al merito civile e militare
Città della Difesa

AREA TECNICA - SETTORE LAVORI PUBBLICI

REALIZZAZIONE DI URBANIZZAZIONI PRIMARIE
NEL PIANO DI ZONA DELLA NUOVA 167,
2° E 3° TRIENNIO.

In parziale variante alla viabilità approvata con il P.E.E.P

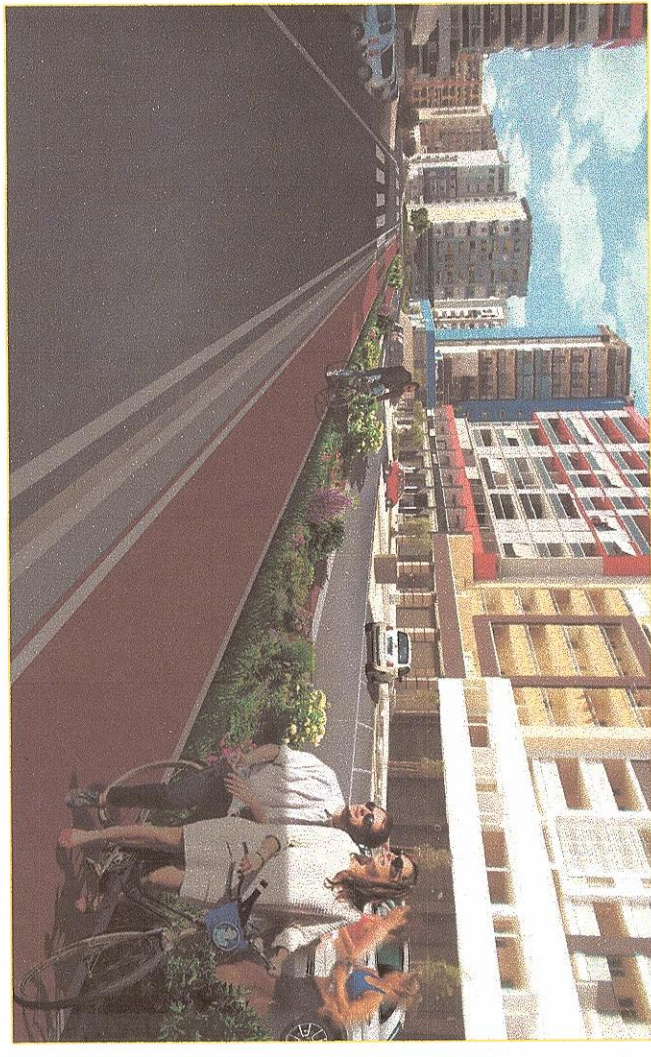

PROGETTO COSTRUTTIVO

MINIROTATORIA TIPO SETTORE 2

ADEGUAMENTO TECNICO 0,8 SET. 2016

IL DIRETTORE
AVV. DOMENICO LANZACCHIA

CONSIGLIO COMUNALE
V.M.R.

CONSORZIO AGGIUDICATARIO
Beneduca Costruzioni S.p.A.
Il Rappresentante Legale
Vittorio M. B. ROZZI

REDAZIONE PROGETTO
ING. M. B. ROZZI

ATTIVITÀ DI PROGETTAZIONE
V.M.S.
RESPONSABILE DI PROGETTO:
Dott. Ing. Niccolò Sanna

IL RESPONSABILE UNICO
DEL PROCEDIMENTO
Dott. Ing. Sebastiano Longano

DIREZIONE DEI LAVORI
CANTIERE
Dott. Ing. Francesco Cognigni

IMPRESA AFFIDATARIA
COBAN S.p.A.
L'ADDEBITRATTORE
Vittorio M. B. ROZZI

COBAN S.p.A.
S.p.A.

IL RESPONSABILE UNICO
DEL PROCEDIMENTO
Dott. Ing. Sebastiano Longano

REV.	DESCRIZIONE	DATA	DISSEGNO	VERIFICATO	APPROVATO
A	ADEGUAMENTO TECNICO	Luglio 2016	D. Tola	G. Fasola	N. Sanna

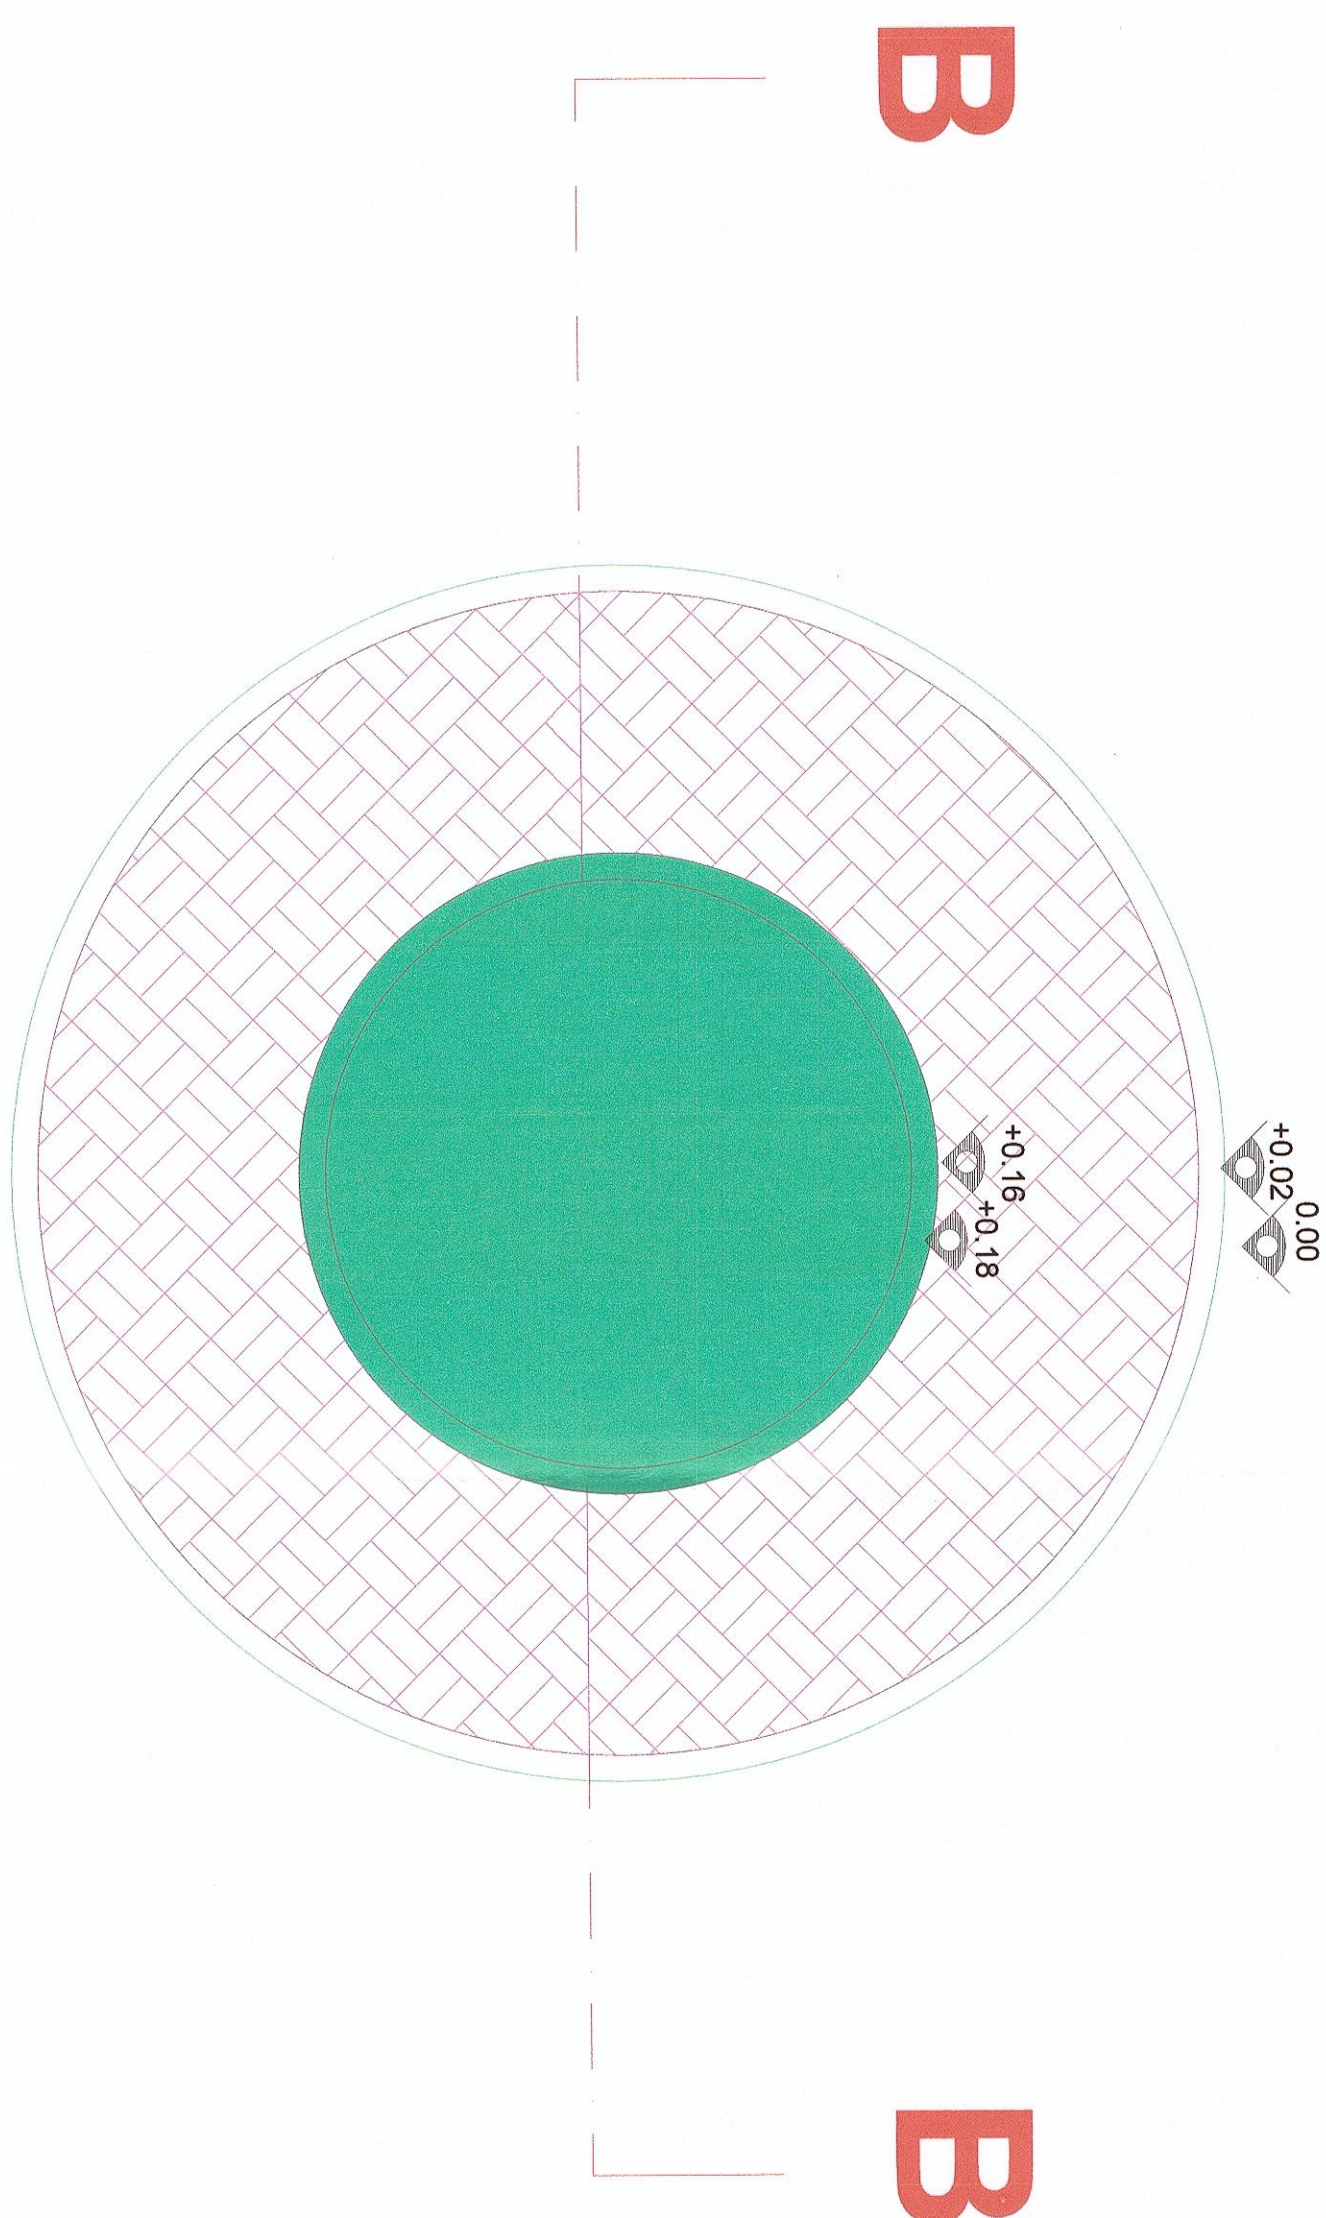

PIANTA DELLE ROTONDE ASSE 10 Scala 1/50

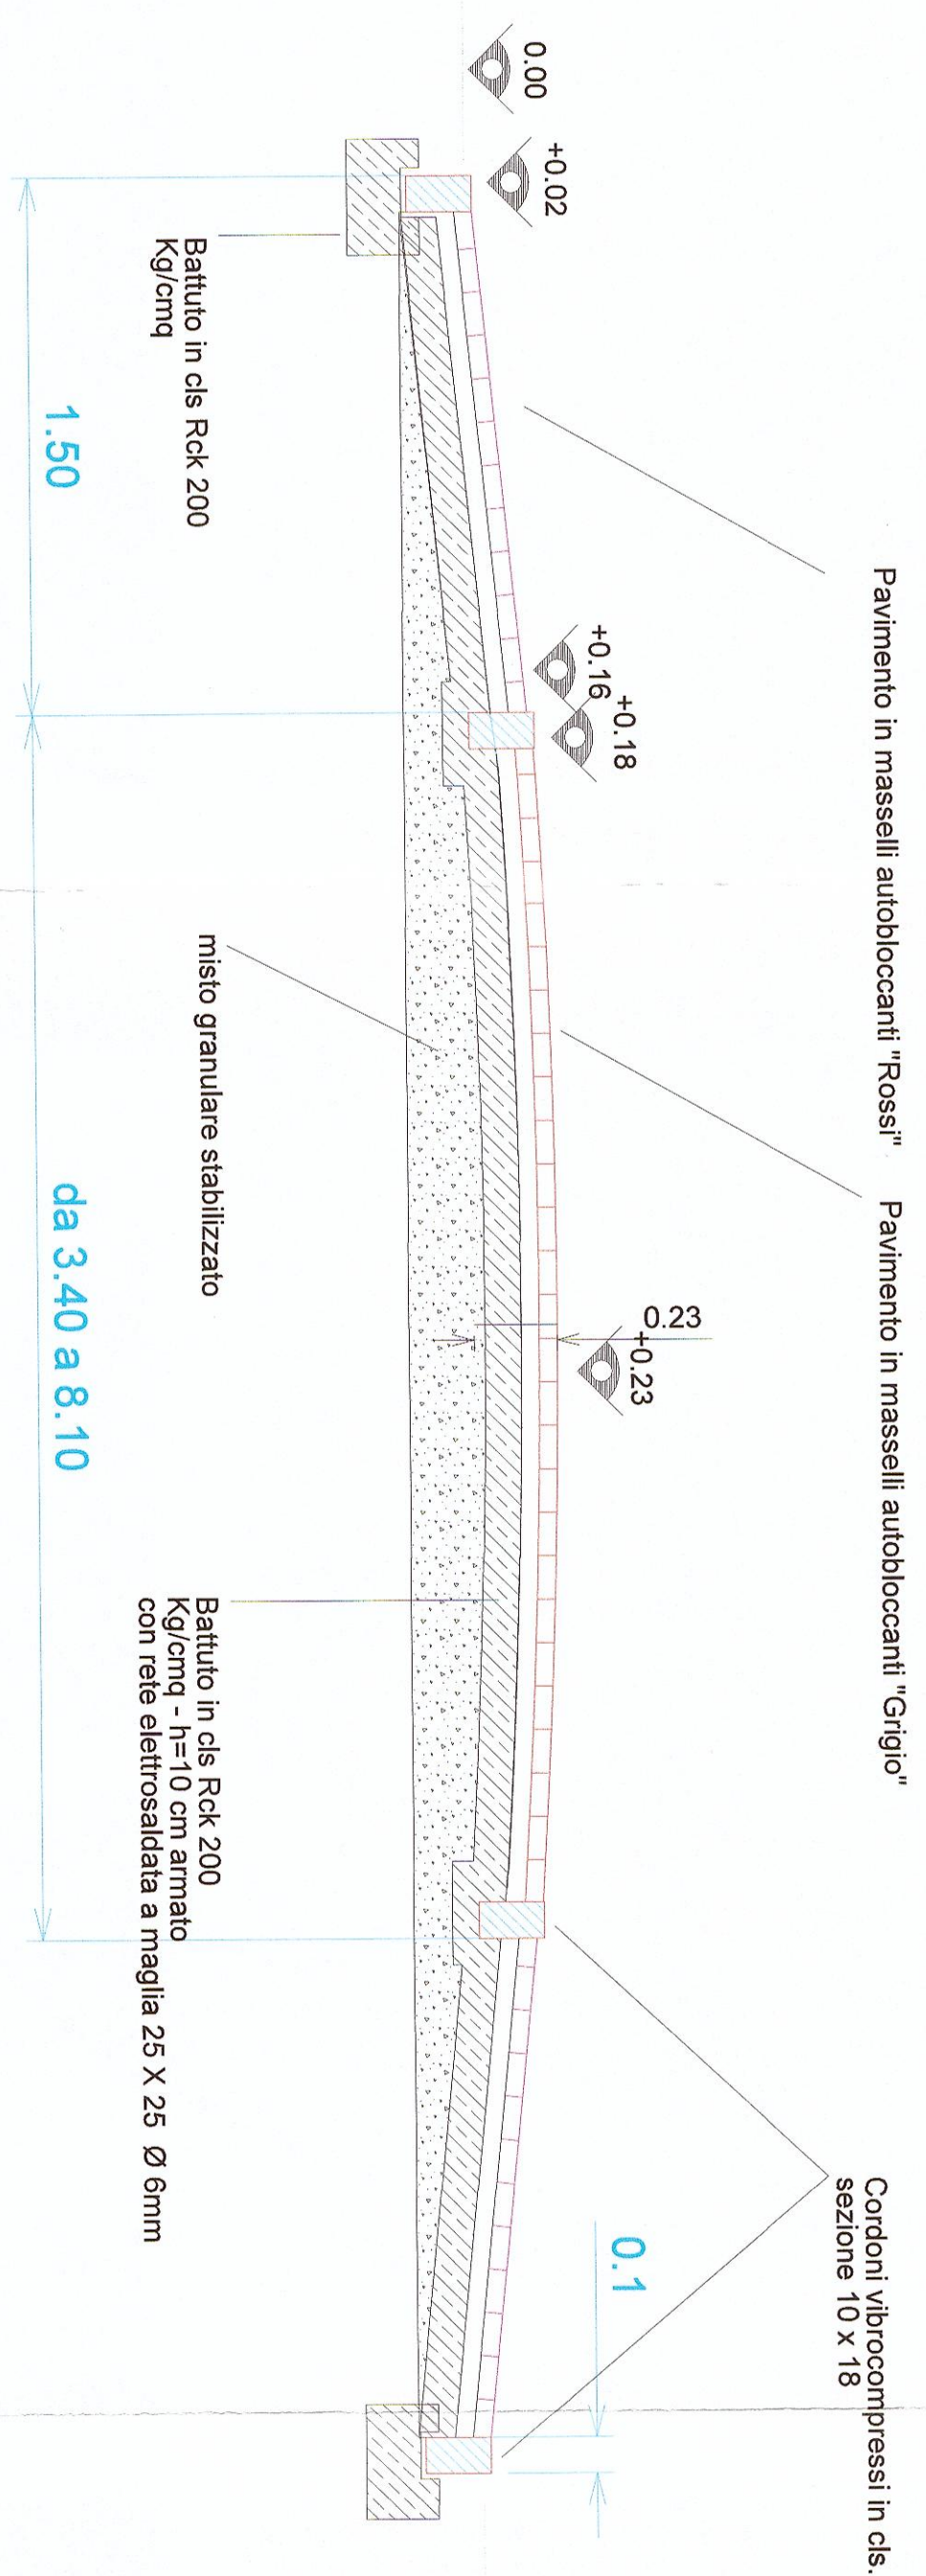

SEZIONE B - B