COMUNE DI BARLETTA

Medaglia d'oro al merito civile e militare
Citta' della Disfida

AREA TECNICA - SETTORE LAVORI PUBBLICI

REALIZZAZIONE DI URBANIZZAZIONI PRIMARIE
NEL PIANO DI ZONA DELLA NUOVA 167,
2° E 3° TRIENNIO.

In parziale variante alla viabilità approvata con il P.E.E.P

PROGETTO COSTRUTTIVO

PLANIMETRIA VIABILITA' E MARCIAPIEDI SETTORE 2

ADEGUAMENTO TECNICO

IL RESPONSABILE
Avv. Dario LAMACCHIA

0 6 SET 2016

CODICE ELABORATO: V PS2

REV: A | SCALA: 1:500 | NOME FILE:

CONSORZIO AGGIUDICATARIO: RISORSE CONSORTILI S.r.l.
Research Consortia Subsidy Tool
Il Rappresentante Legale
IL DIRETTORE TECNICO
Dott. Mario BAROZZI

ATTIVITA' DI PROGETTAZIONE: VAMS Engineering

RESPONSABILE DI PROGETTO:
Dott.Ing. Nicolo' Sarara

IMPRESA AFFIDATARIA
COBAR S.p.A.
IL RAPPRESENTANTE LEGALE

IL RESPONSABILE UNICO DEL PROCEDIMENTO
Dott. Ing. Sebastiano LONGANO

IL DIRETTORE DEI LAVORI
Dott. Ing. Francesco COGNETTI
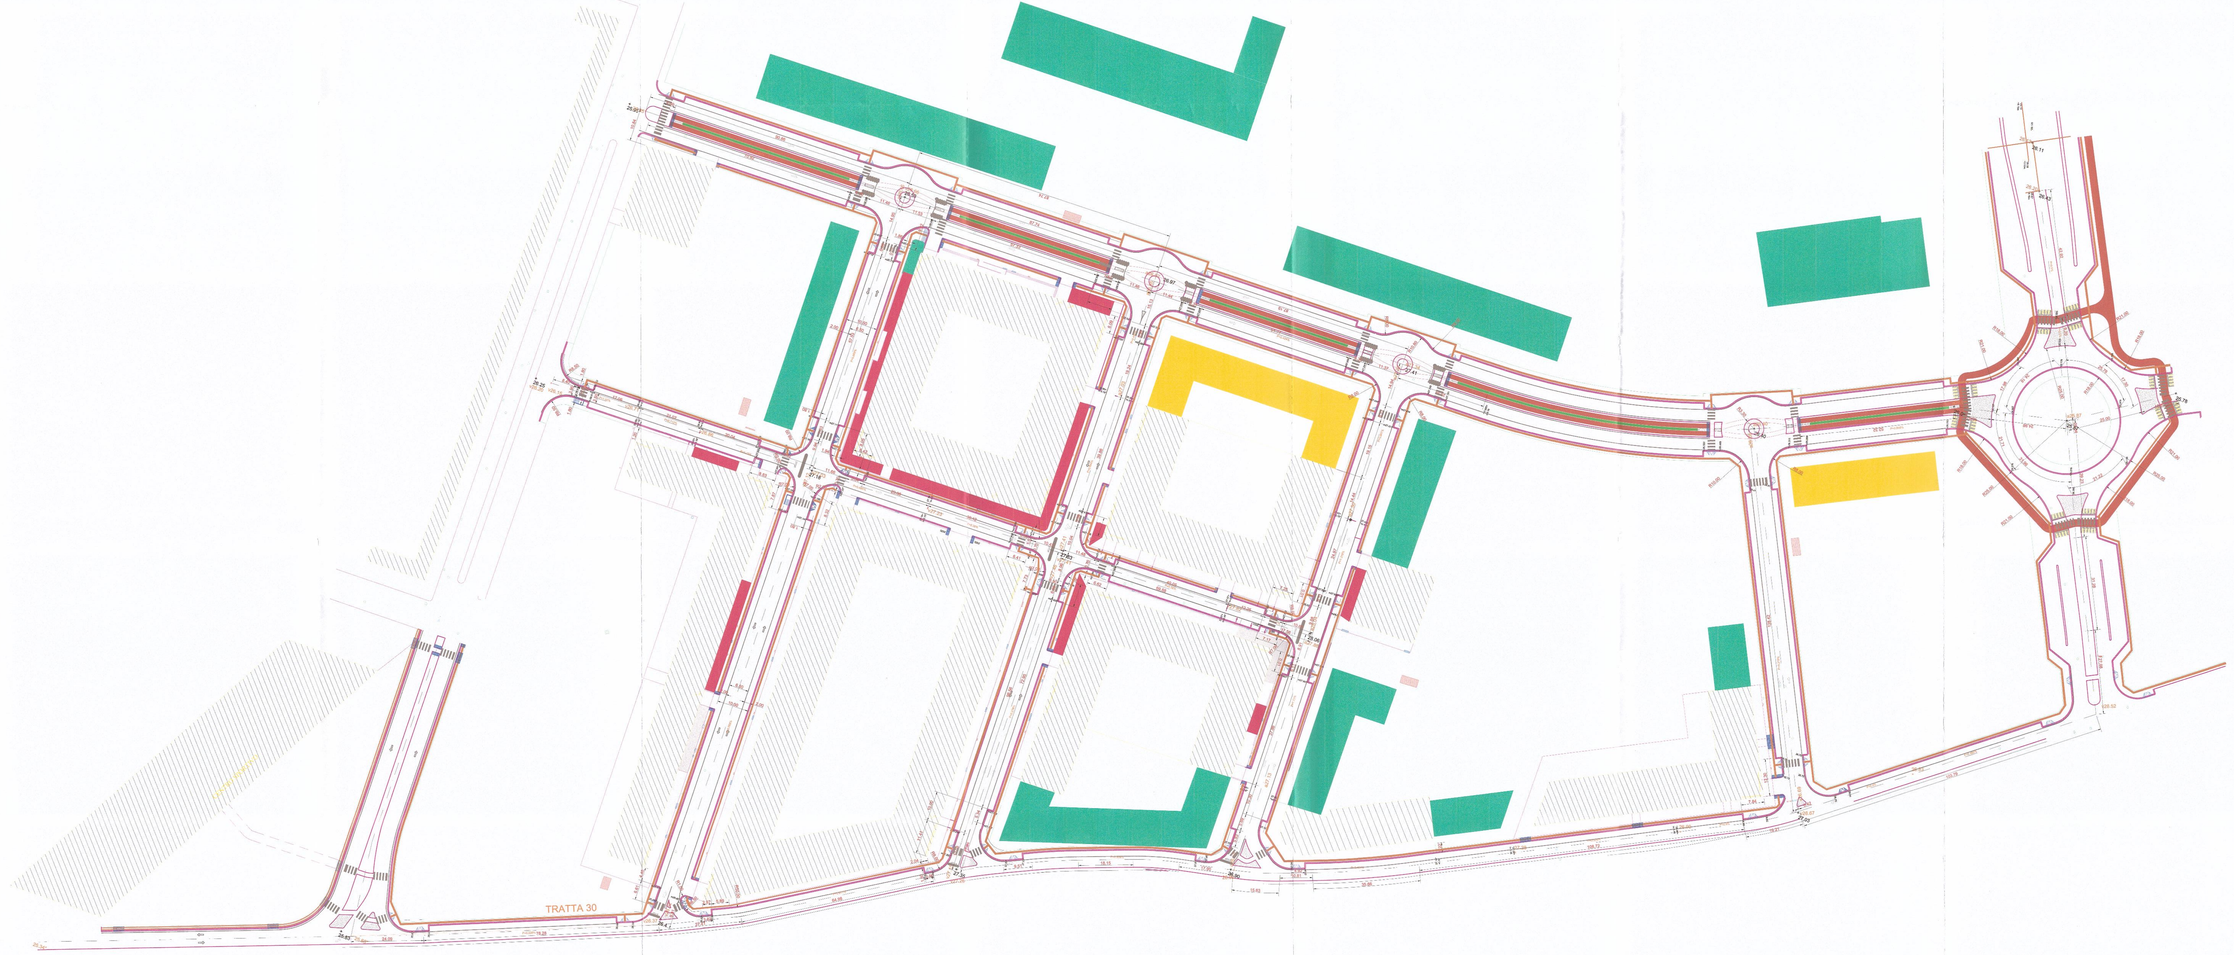
REV.	DESCRIZIONE	DATA	DISEGNATO	VERIFICATO	APPROVATO