

# COMUNE DI BARLETTA

## Medaglia d'oro al merito civile e militare Città' della Difesa

### AREA TECNICA - SETTORE LAVORI PUBBLICI

#### REALIZZAZIONE DI URBANIZZAZIONI PRIMARIE NEL PIANO DI ZONA DELLA NUOVA 167, 2° E 3° TRIENNIO.

In parziale variante alla viabilità approvata con il P.E.E.P



## PROGETTO COSTRUTTIVO SEZIONE TIPO VIABILITA' CON PISTA CICLABILE SETTORE 2 TRATTA 10 2.008 SET. 2016


CONSOZIO AGILIDUCARIO: <b>RESANCA CONSORZIO SPALE T.A.L.</b> Resanca Consorzio Spale S.p.A. <i>Di Aggregazione Agile</i> Via M. Donetti, 16/A - 71014 Mottola (Bari)	REV. A	DESCRIZIONE ADEGUAMENTO TECNICO	DATA Luglio 2016	DESIGNATO D. Totia	VERIFICATO G. Fesla	APPROVATO N. Strada
IMPRESA AFFIDATARIA <b>COBAR</b> S.p.A. Via Salaria 101 - 00187 Roma (RM)	REV. A	DESCRIZIONE ADEGUAMENTO TECNICO	DATA Luglio 2016	DESIGNATO D. Totia	VERIFICATO G. Fesla	APPROVATO N. Strada
CONSOZIO AGILIDUCARIO: <b>RESANCA CONSORZIO SPALE T.A.L.</b> Resanca Consorzio Spale S.p.A. <i>Di Aggregazione Agile</i> Via M. Donetti, 16/A - 71014 Mottola (Bari)	REV. A	DESCRIZIONE ADEGUAMENTO TECNICO	DATA Luglio 2016	DESIGNATO D. Totia	VERIFICATO G. Fesla	APPROVATO N. Strada

## SEZIONE L= 17,50 m





## TRATTA: 10

## 10: 1° Parallela Via delle Querce


### Soluzione Preliminare

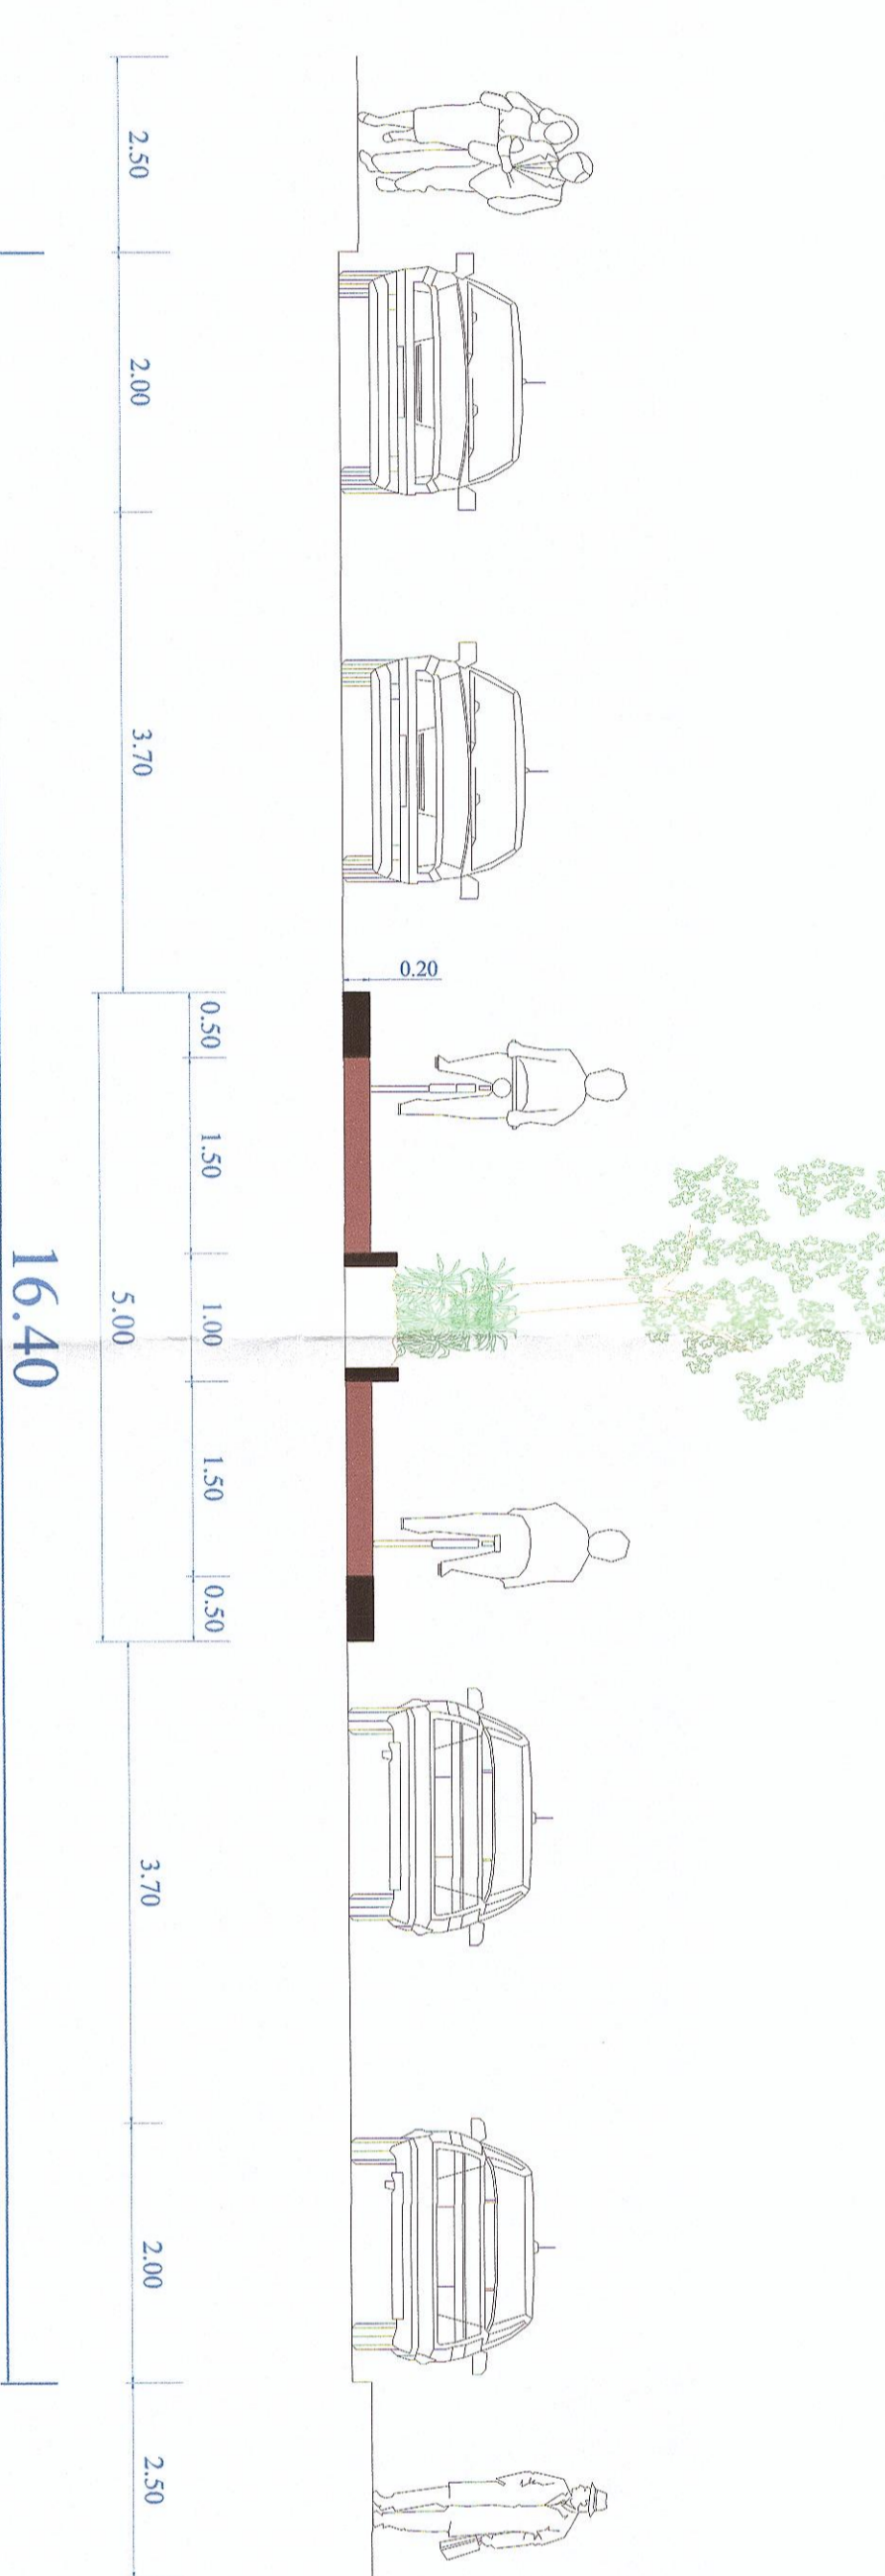

### Soluzione Progetto Costruttivo

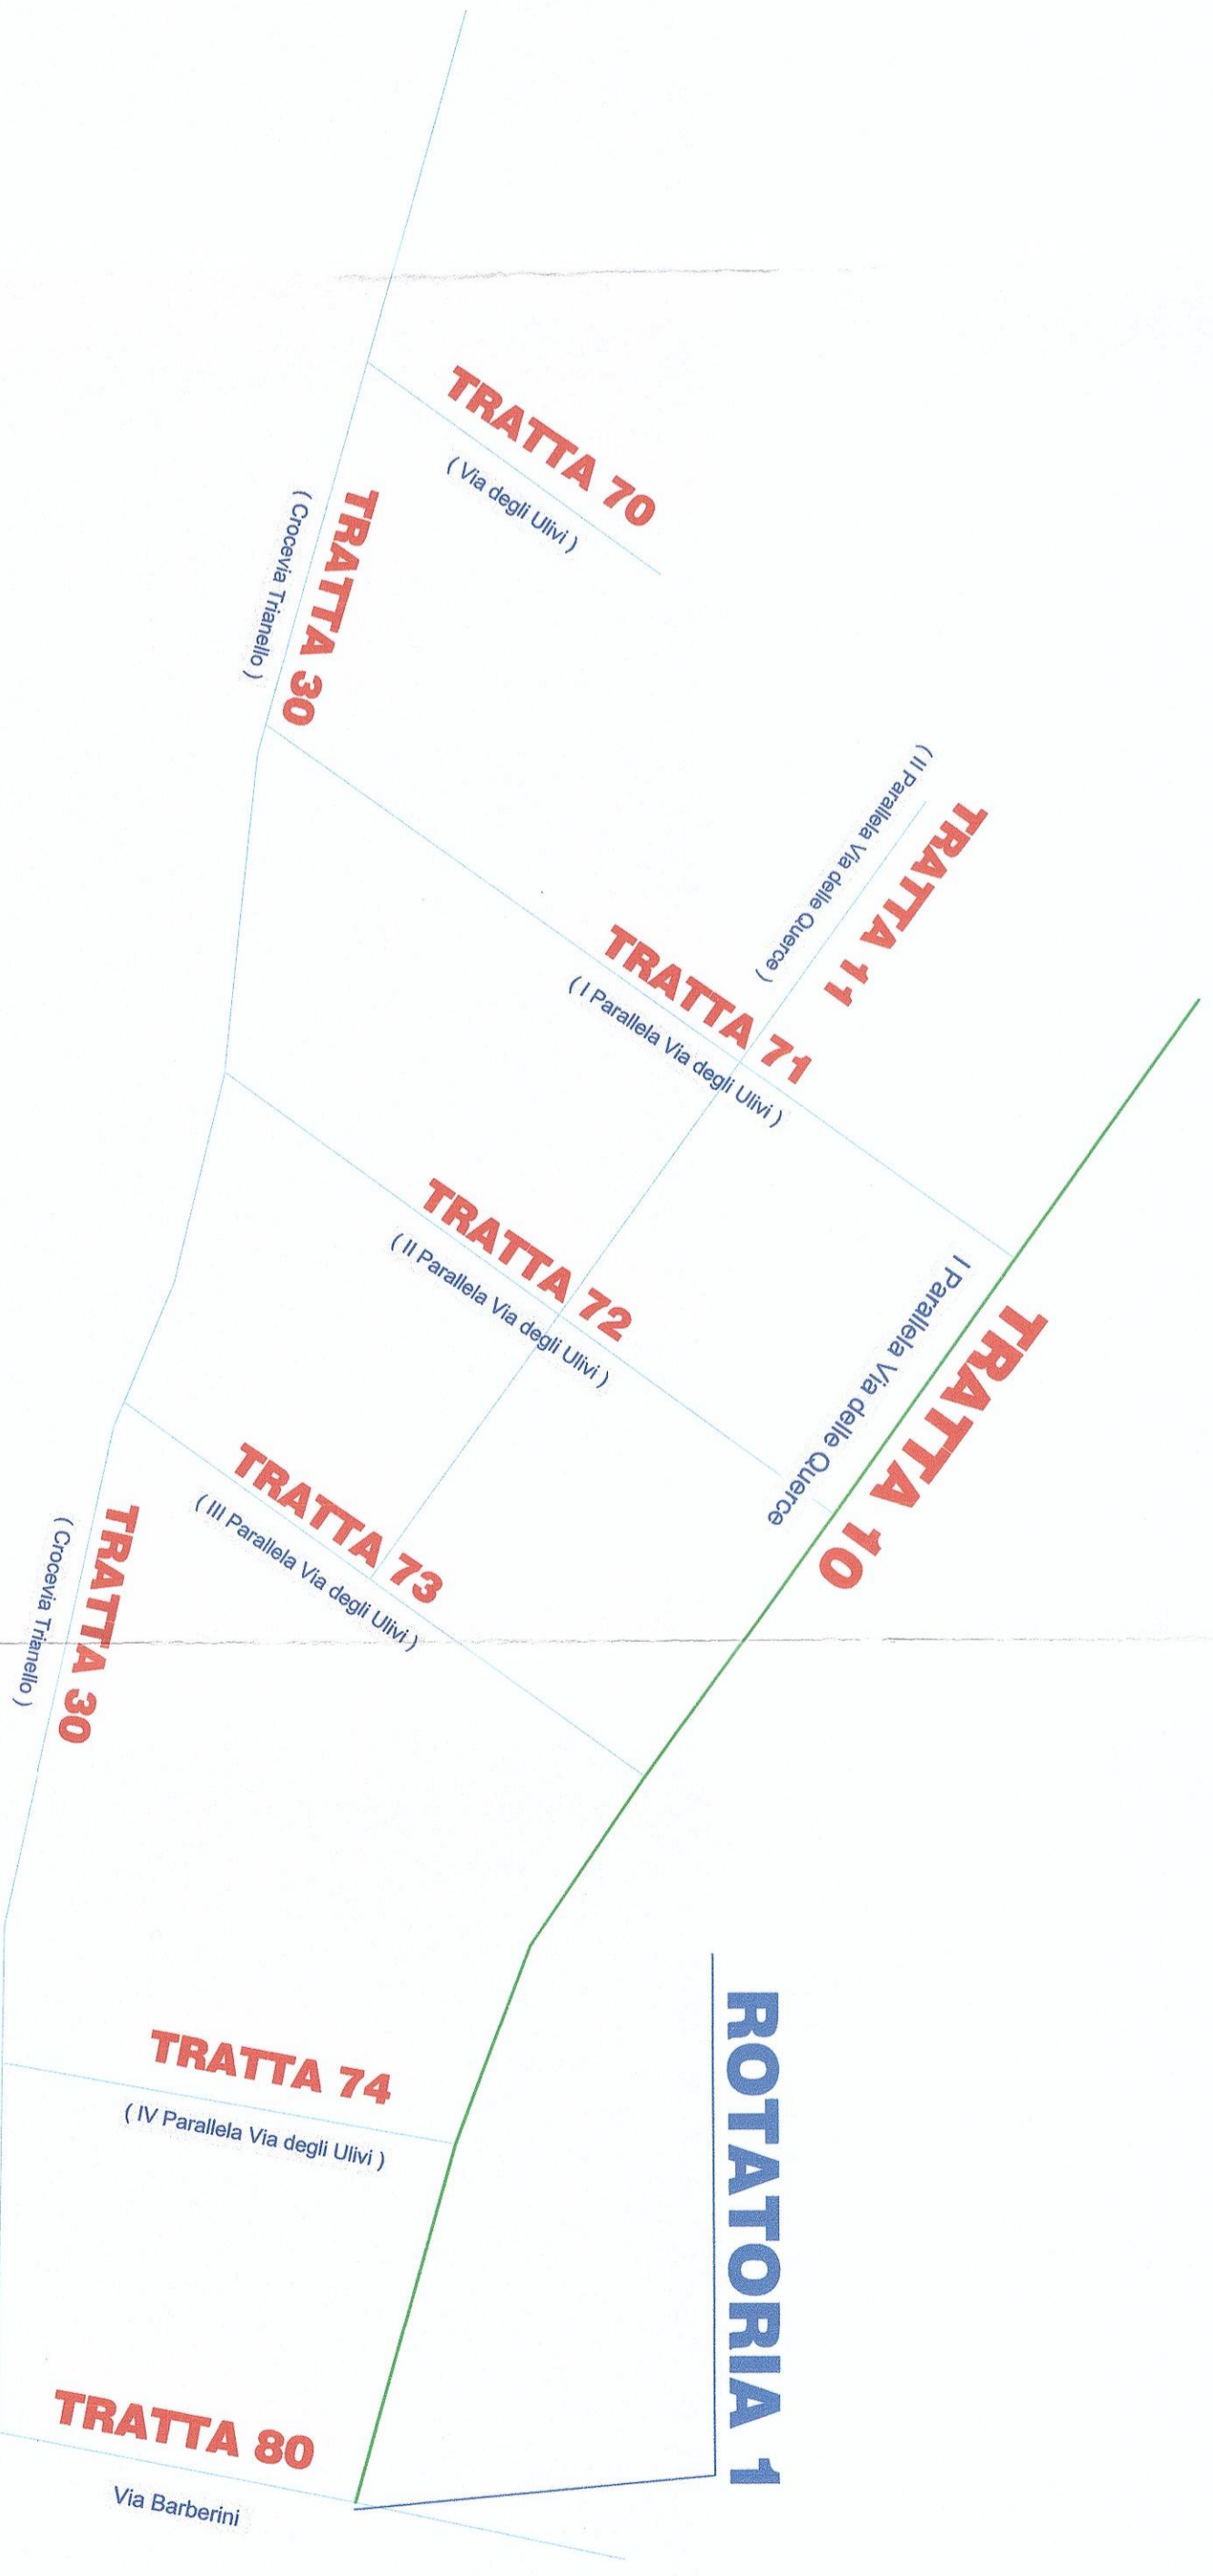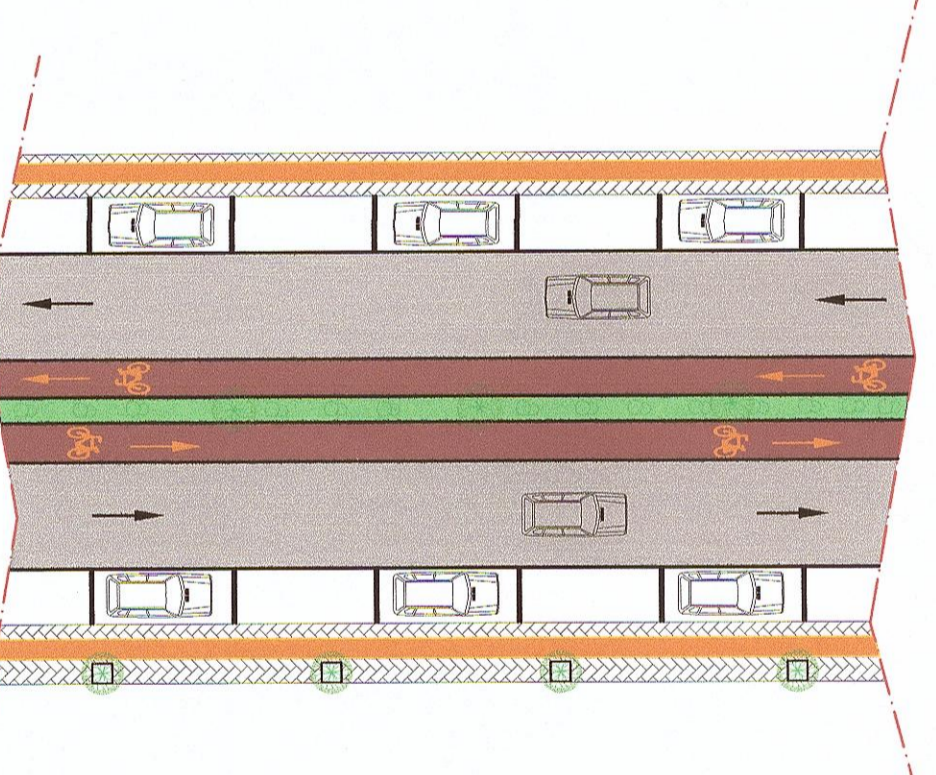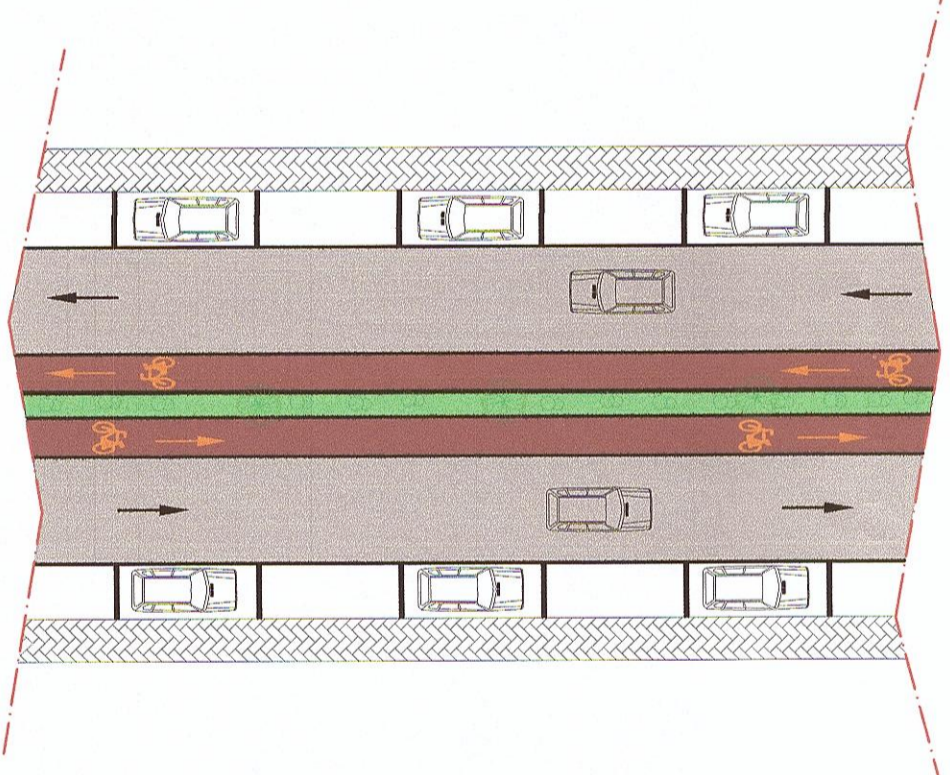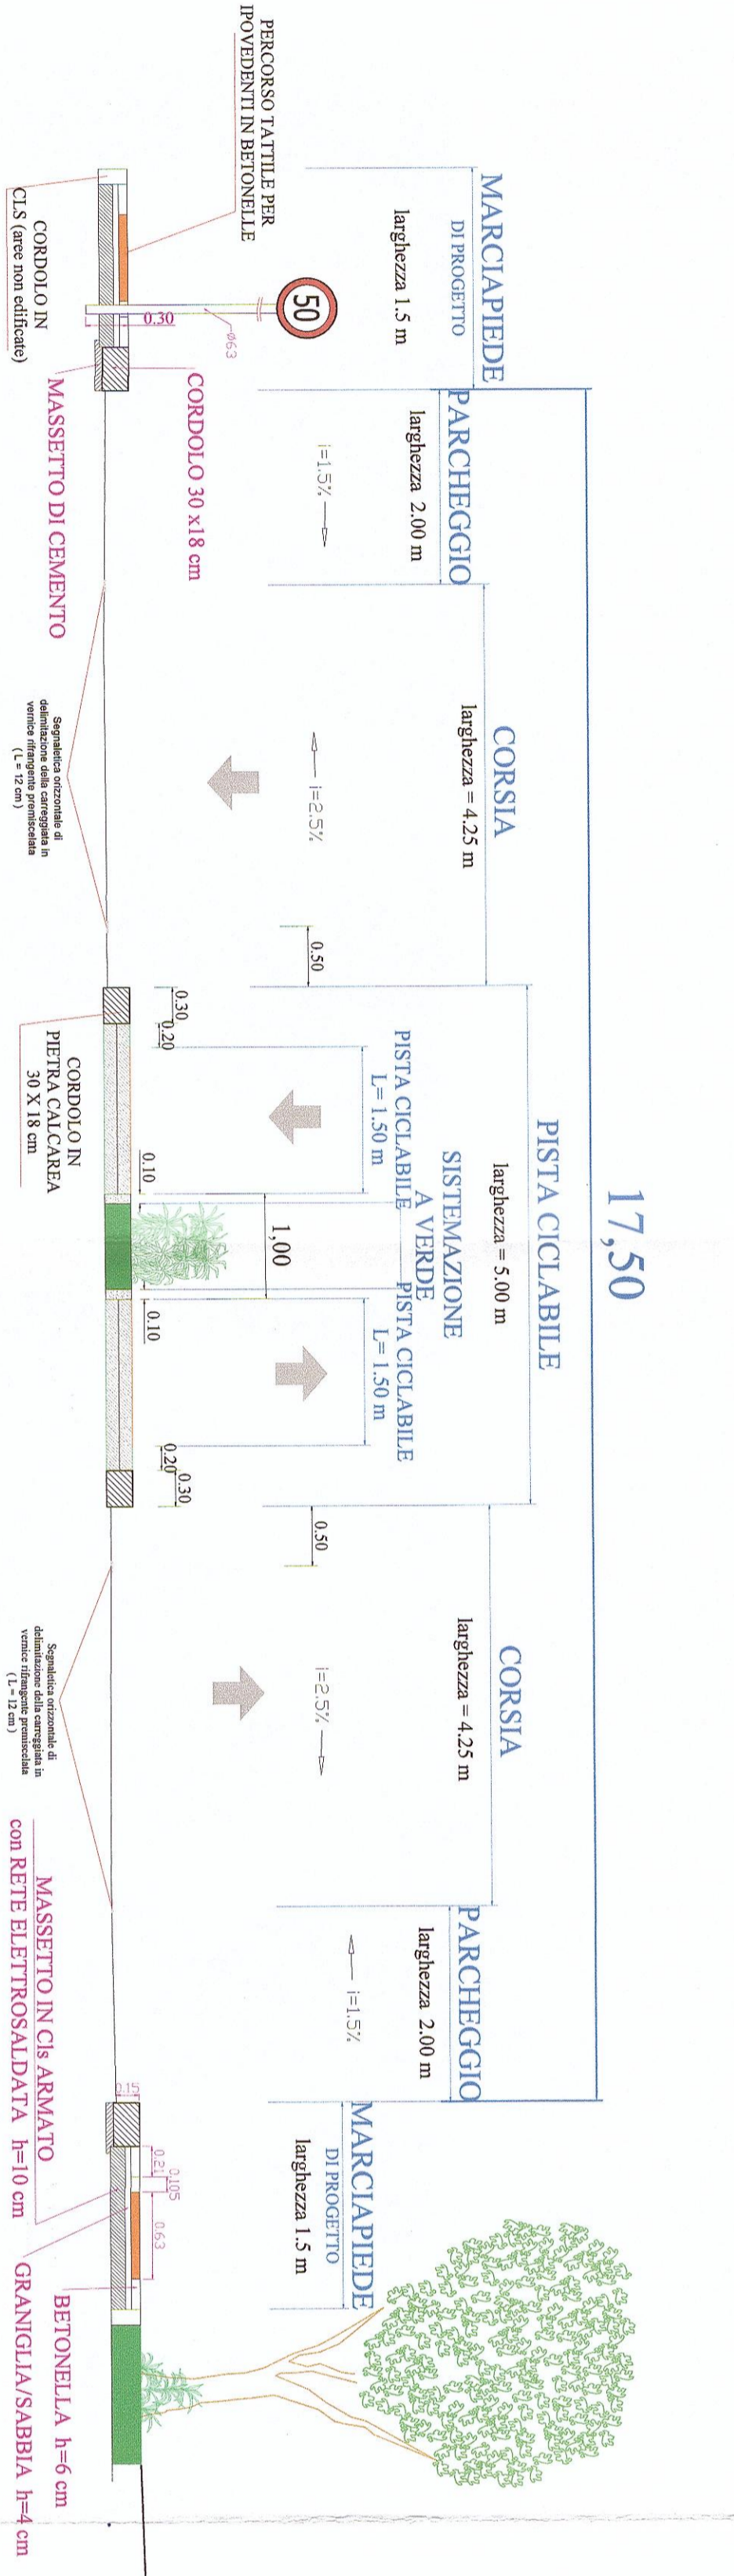

#### Pacchetto stradale viabilità auto

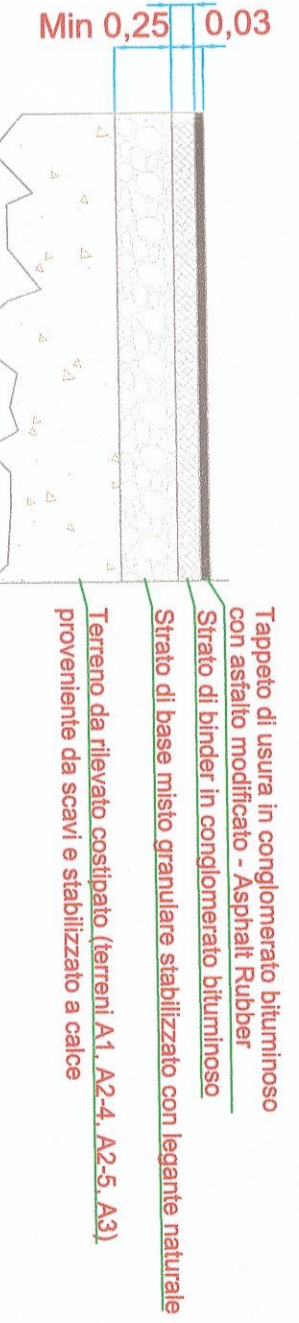

#### Pacchetto stradale pista ciclabile

